PIANTA PIANO SECONDO

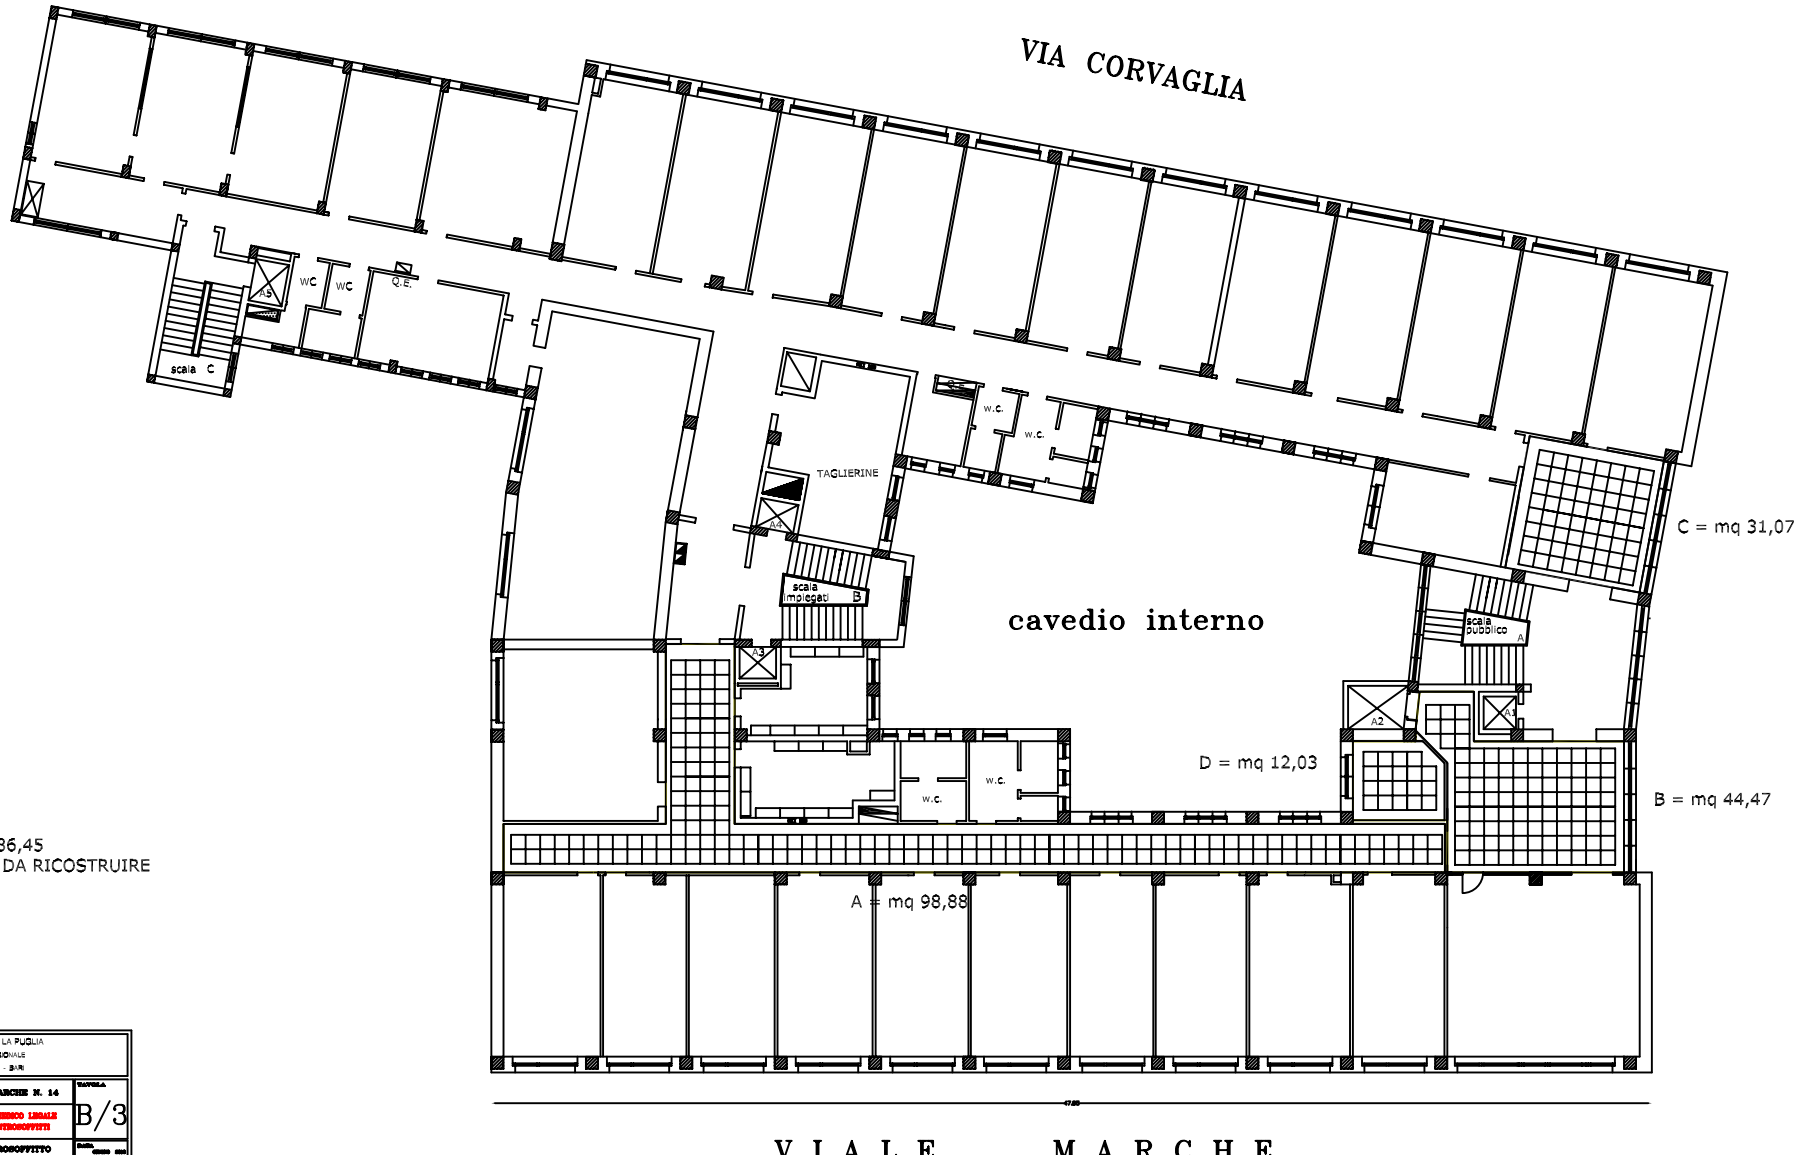

A+B+C+D = mq 186,45
CONTROSOFFITTO DA RICOSTRUIRE

INPS
ISTITUTO NAZIONALE PREVIDENZA SOCIALE

SEDE REGIONALE PER LA PUGLIA
UFFICIO TECNICO REGIONALE
VIA PUTIGNANI N. 109 - BARI

SEDE INPS DI LECCE – VIALE MARCHE N. 14

PROGETTO DI SISTEMAZIONE UFFICIO MEDICO LEGALE COMPLETAMENTO E SOSTITUZIONE CONTROSOFFITTI

PIANTA PIANO SECONDO – CONTROSOFFITTO

TAVOLA B/3

DATA

AGGIORNAMENTO

COLLABORATORE : P.I. RUGGIERO FERRARO

SCALA 1:100