PIANTA PIANO TERZO

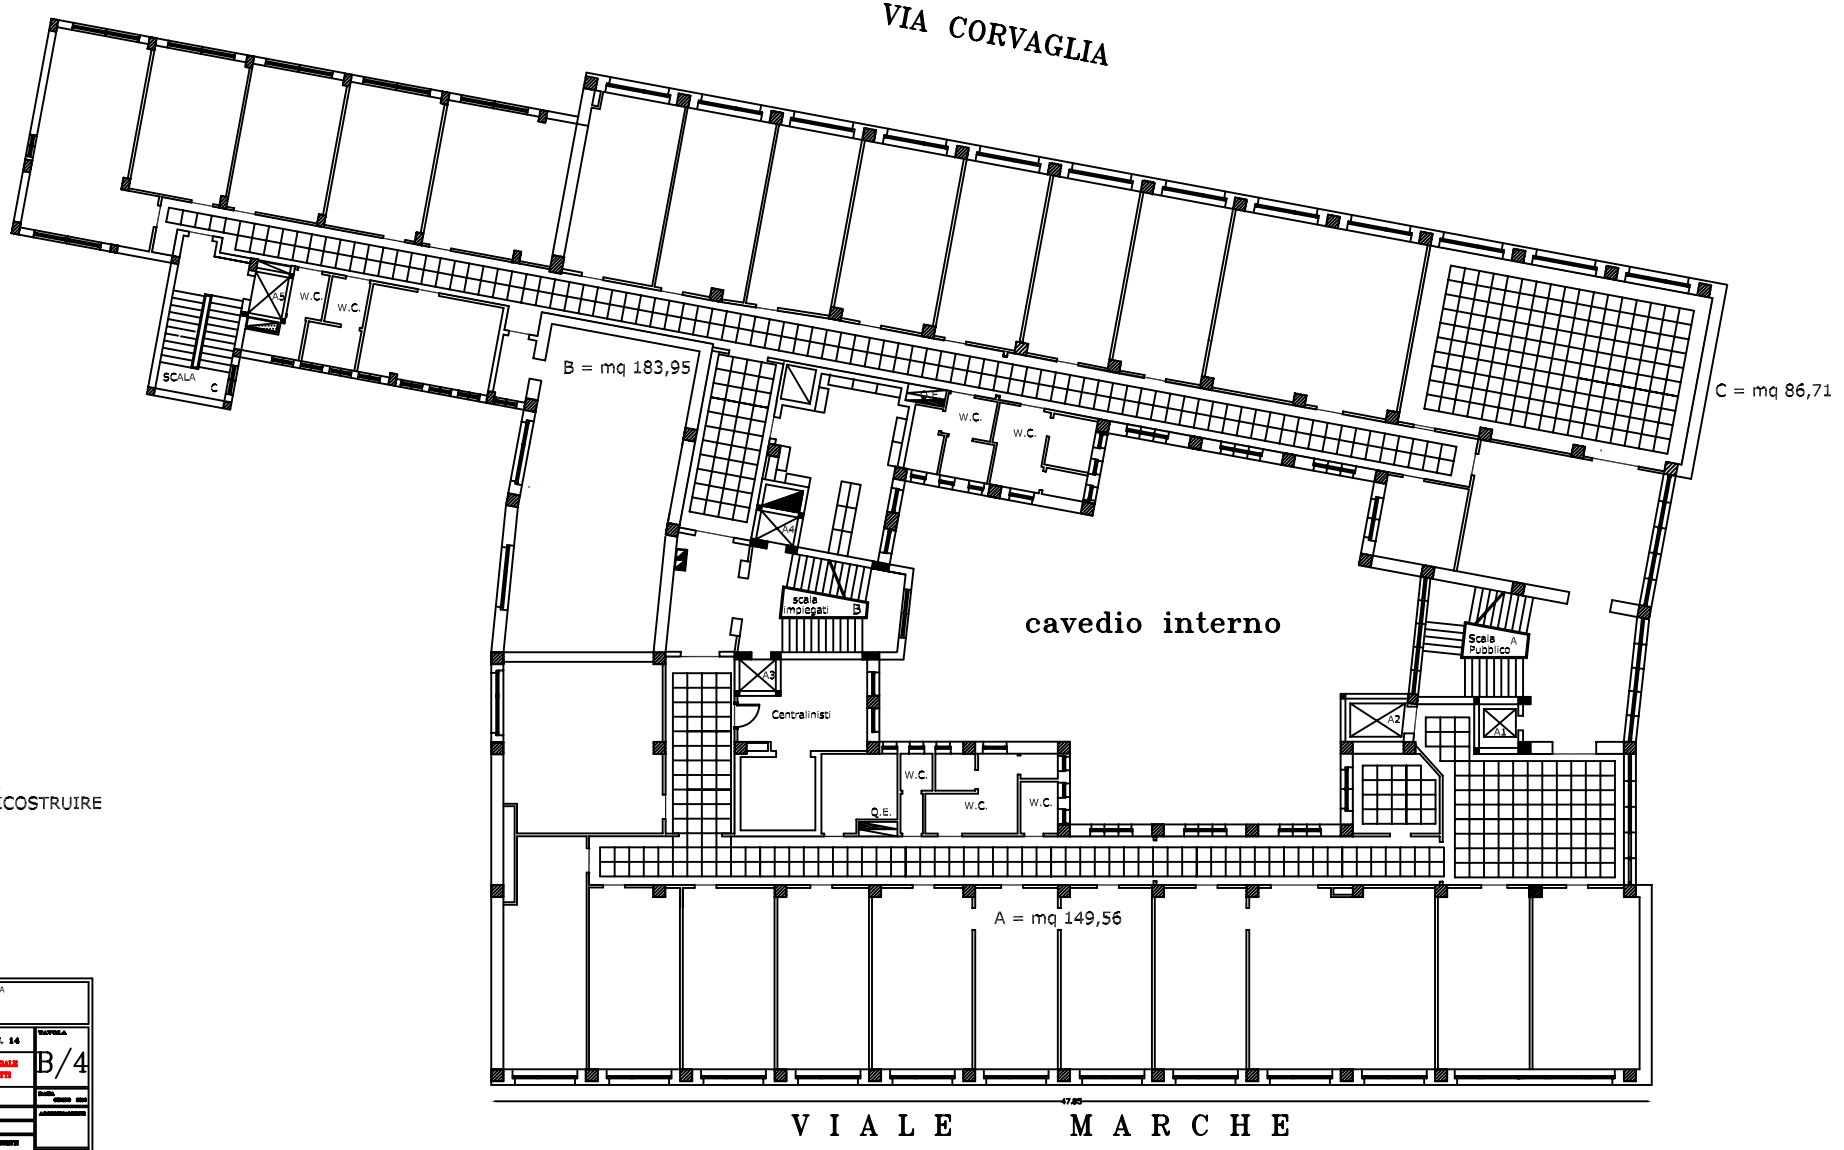

A + B + C = mq. 365,64
CONTROSOFFITTO DA RICOSTRUIRE

INPS
ISTITUTO NAZIONALE PREVIDENZA SOCIALE

SEDE REGIONALE PER LA PUGLIA
UFFICIO TECNICO REGIONALE
VIA PUTIGNANI N. 109 - BARI

SEDE INPS DI LECCE – VIALE MARCHE N. 14

PROGETTO DI SISTEMAZIONE UFFICIO MEDICO LEGALE COMPLETAMENTO E SOSTITUZIONE CONTROSOFFITTI

PIANTA PIANO TERZO – CONTROSOFFITTO

TAVOLA B/4

SCALA 1:100