
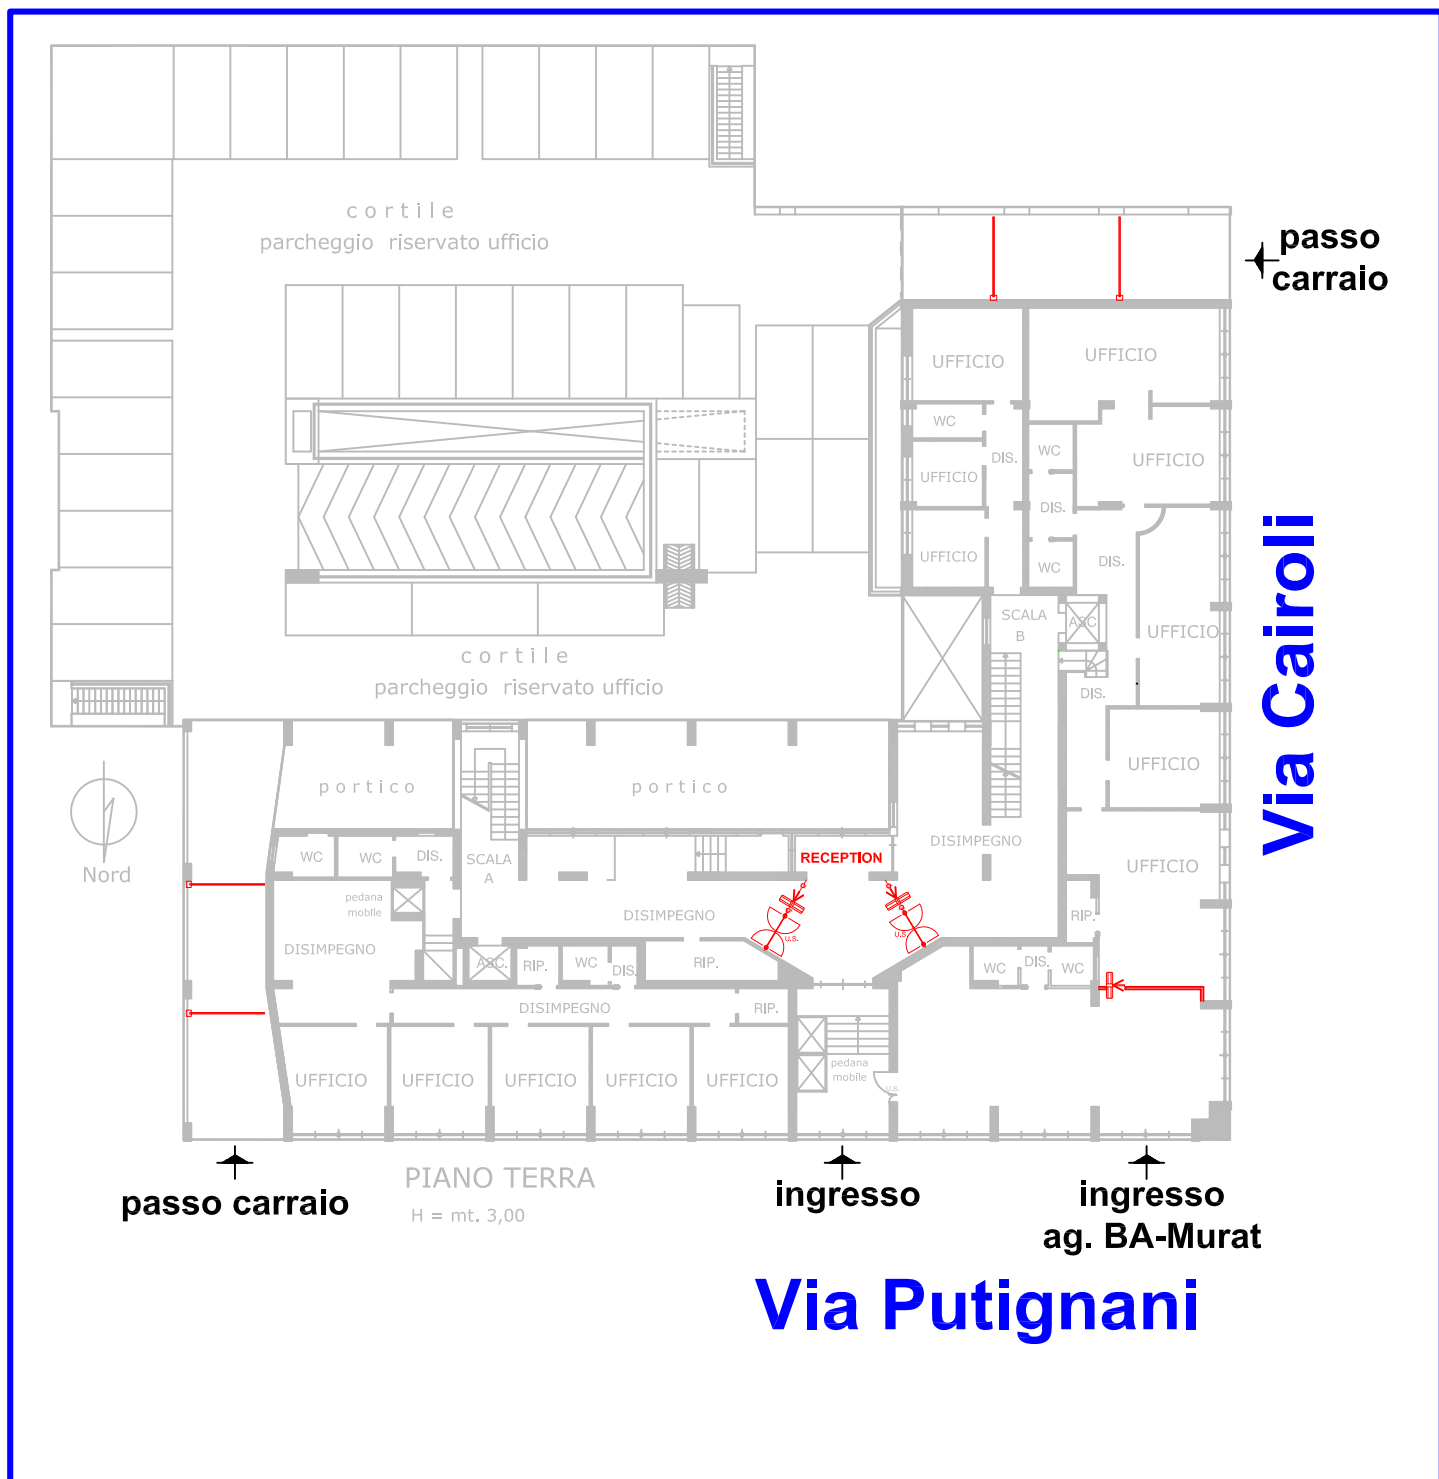



## SITUAZIONE ANTE OPERAM

	<b>ISTITUTO NAZIONALE DELLA PREVIDENZA SOCIALE</b> COORDINAMENTO GENERALE TECNICO EDILIZIO Ufficio IX	EDIFICIO: Bari Regionale Via Putignani - Bari PIANO TERRENO		tavola n° <b>03 - 01</b>	
		<b>INSTALLAZIONE DI SISTEMA DI CONTROLLO ACCESSI</b>		scala progetto: Ing. Giovanni Stalio	
				rev. 0 1 2	data <b>settembre 2009</b>



## SITUAZIONE POST OPERAM

 <p><b>ISTITUTO NAZIONALE DELLA PREVIDENZA SOCIALE</b> COORDINAMENTO GENERALE TECNICO EDILIZIO Ufficio IX</p>	<p>EDIFICIO: Barl Regionale Via Putignani - Bari PIANO TERRENO</p>		<p>tavola n° <b>03 - 02</b></p>	
	<p><b>INSTALLAZIONE DI SISTEMA DI CONTROLLO ACCESSI</b></p>		<p>scala progetto: Ing. Giovanni Stalio</p>	
			<p>rev.</p> <p>0</p> <p>1</p> <p>2</p>	<p>data</p> <p><b>settembre 2009</b></p>

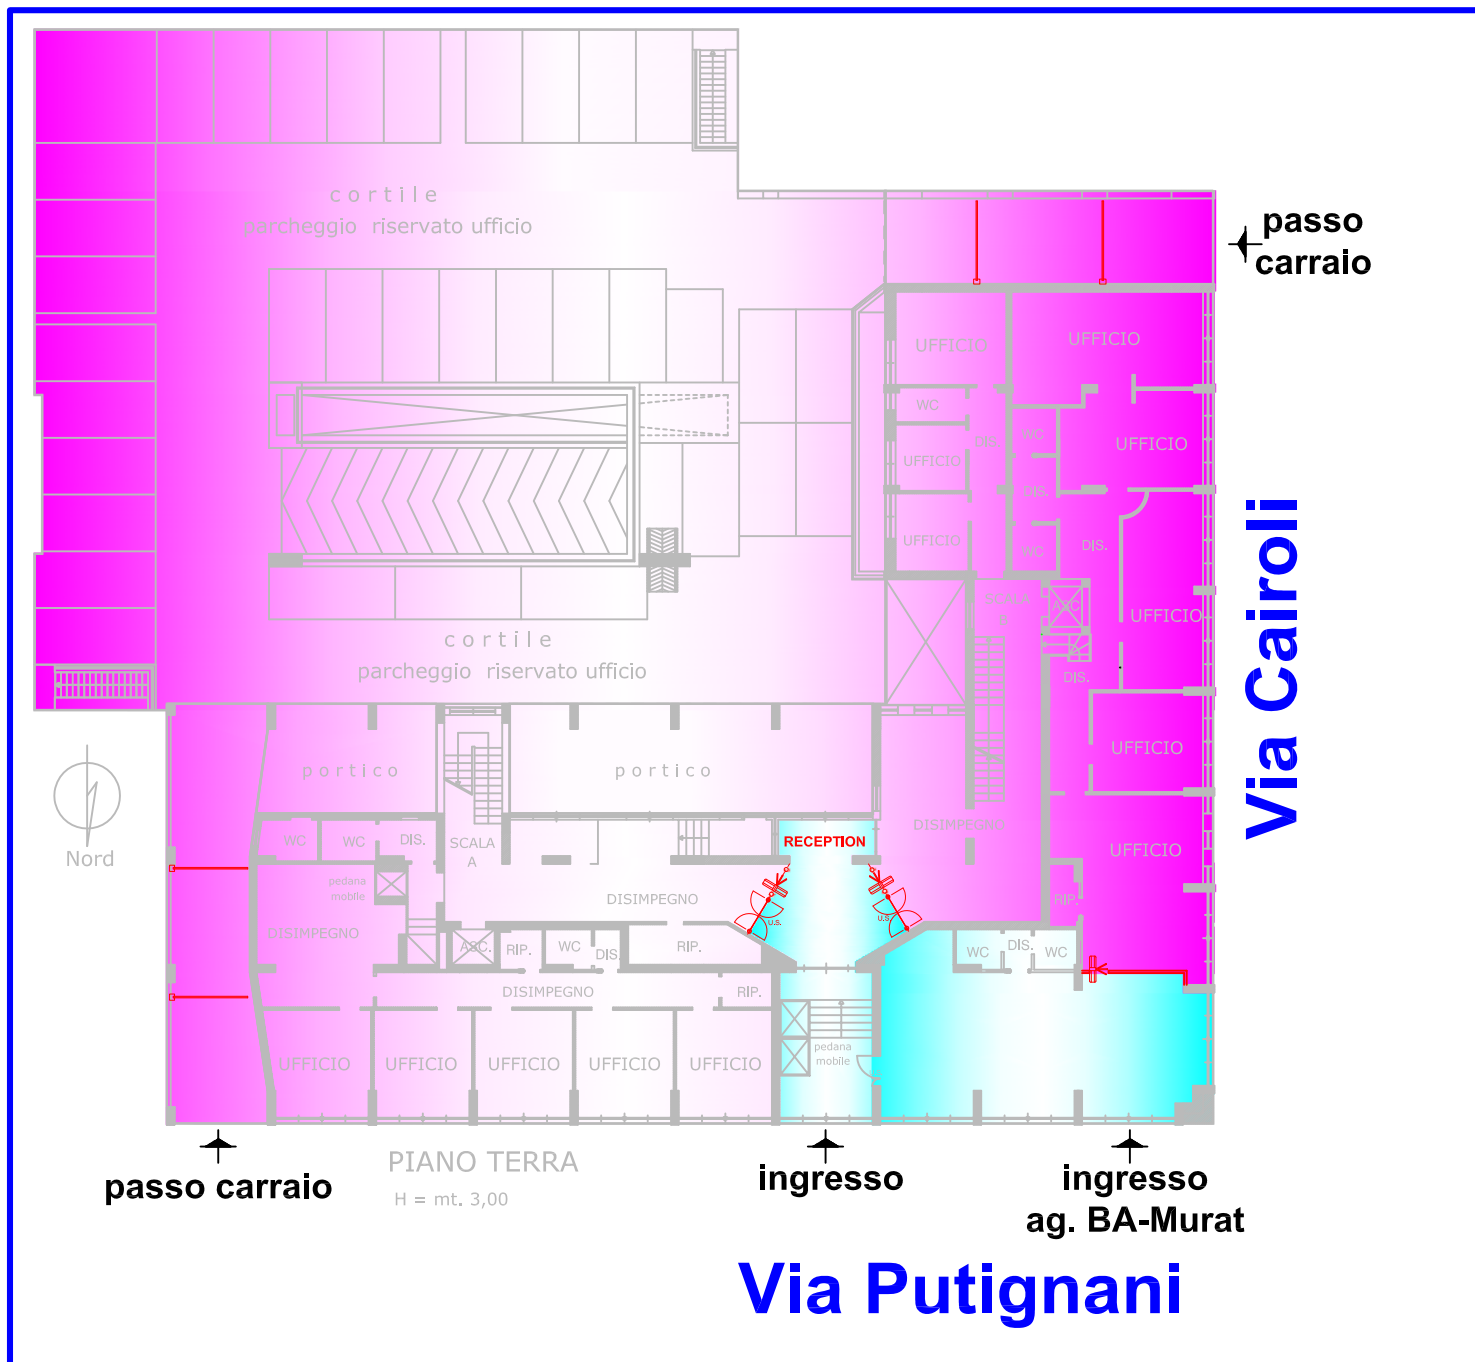

## ZONE DI SEPARAZIONE PUBBLICO - IMPIEGATI



**ISTITUTO NAZIONALE DELLA  
PREVIDENZA SOCIALE**  
COORDINAMENTO GENERALE TECNICO EDILIZIO  
Ufficio IX


EDIFICIO: Bari Regionale  
Via Putignani - Bari  
PIANO TERRENO

tavola n° 03 - 03


scala  
progetto: Ing. Giovanni Stalio

**INSTALLAZIONE DI  
SISTEMA DI  
CONTROLLO ACCESSI**

rev.	data
0	settembre 2009
1	
2	

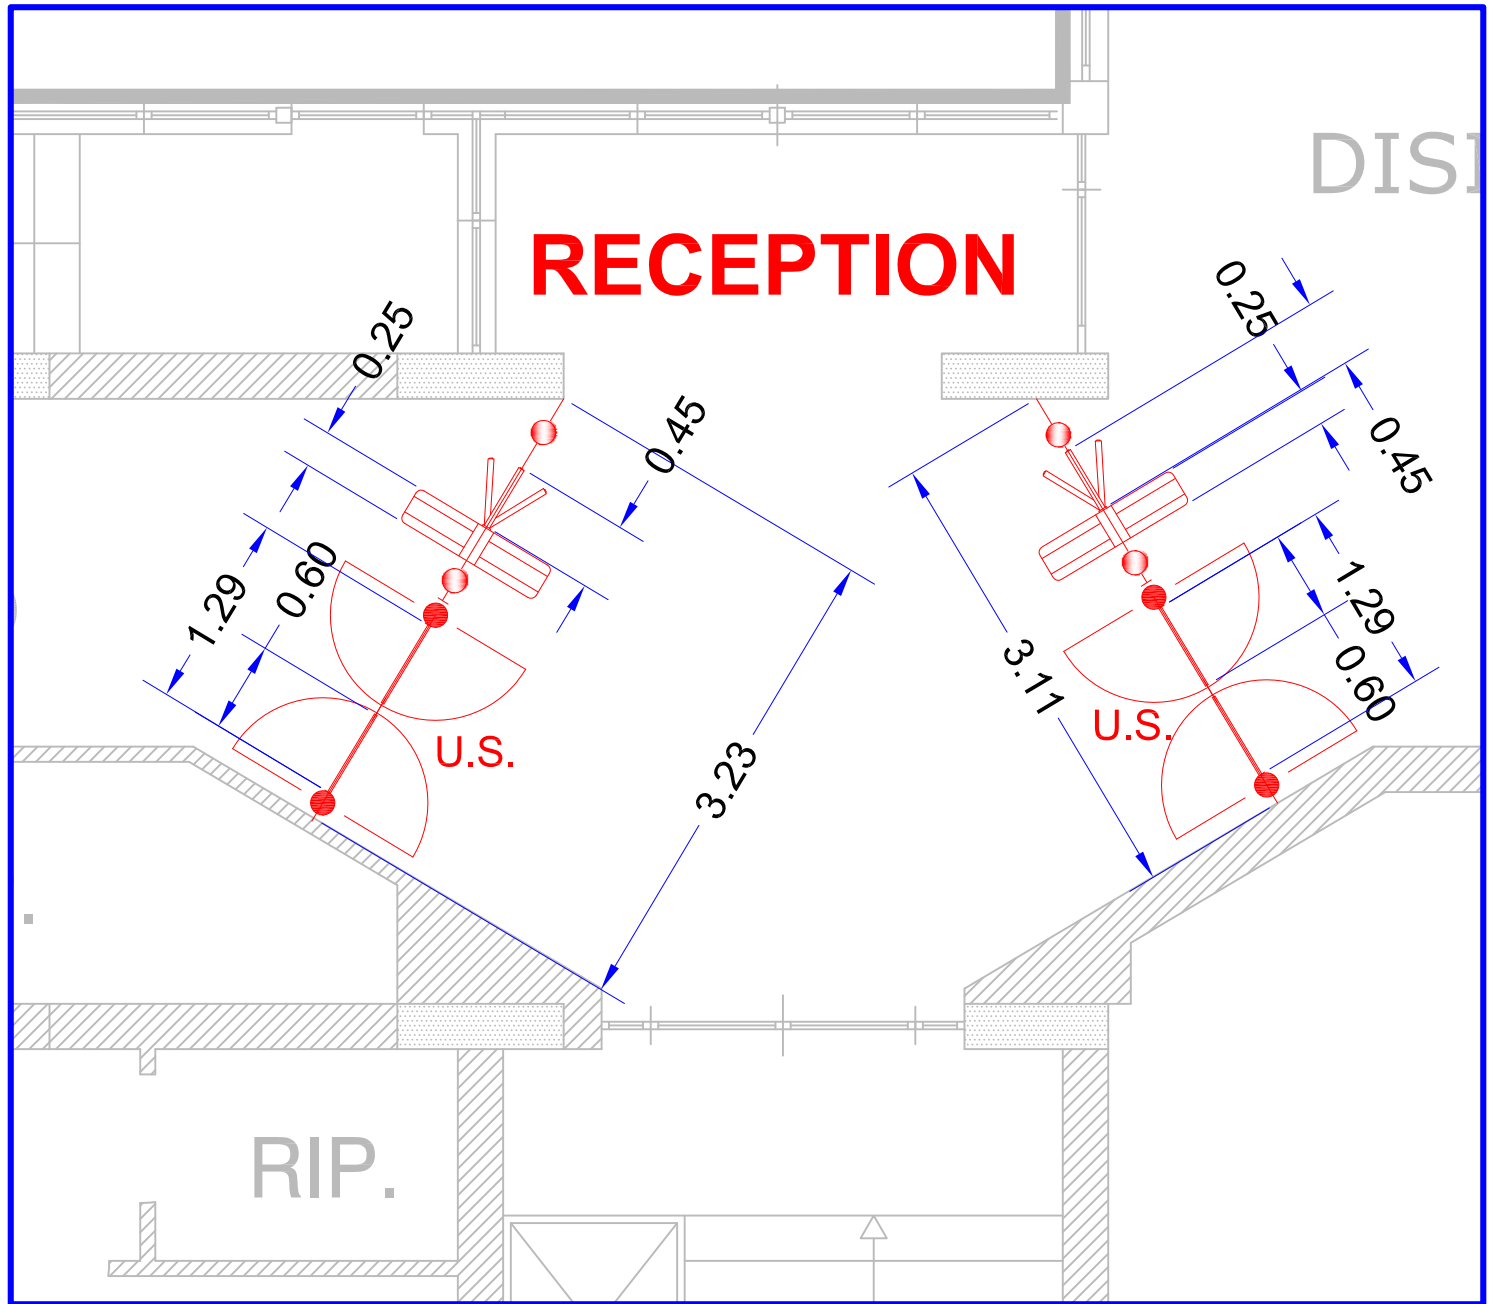

**Scala 1 : 50**  
**misure in m**

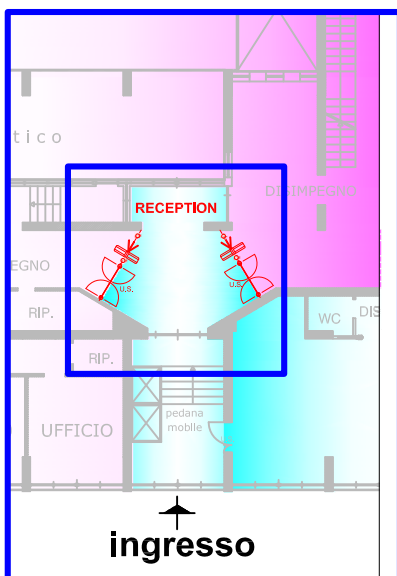


**DETTAGLIO 1**

**INPS**  
**ISTITUTO NAZIONALE DELLA PREVIDENZA SOCIALE**  
 COORDINAMENTO GENERALE TECNICO EDILIZIO  
 Ufficio IX


EDIFICIO: Bari Regionale  
 Via Putignani - Bari  
 PIANO TERRENO

**INSTALLAZIONE DI SISTEMA DI CONTROLLO ACCESSI**

tavola n° 03 - 04	
scala progetto: Ing. Giovanni Stalio	
rev.	data
0	settembre 2009
1	
2	


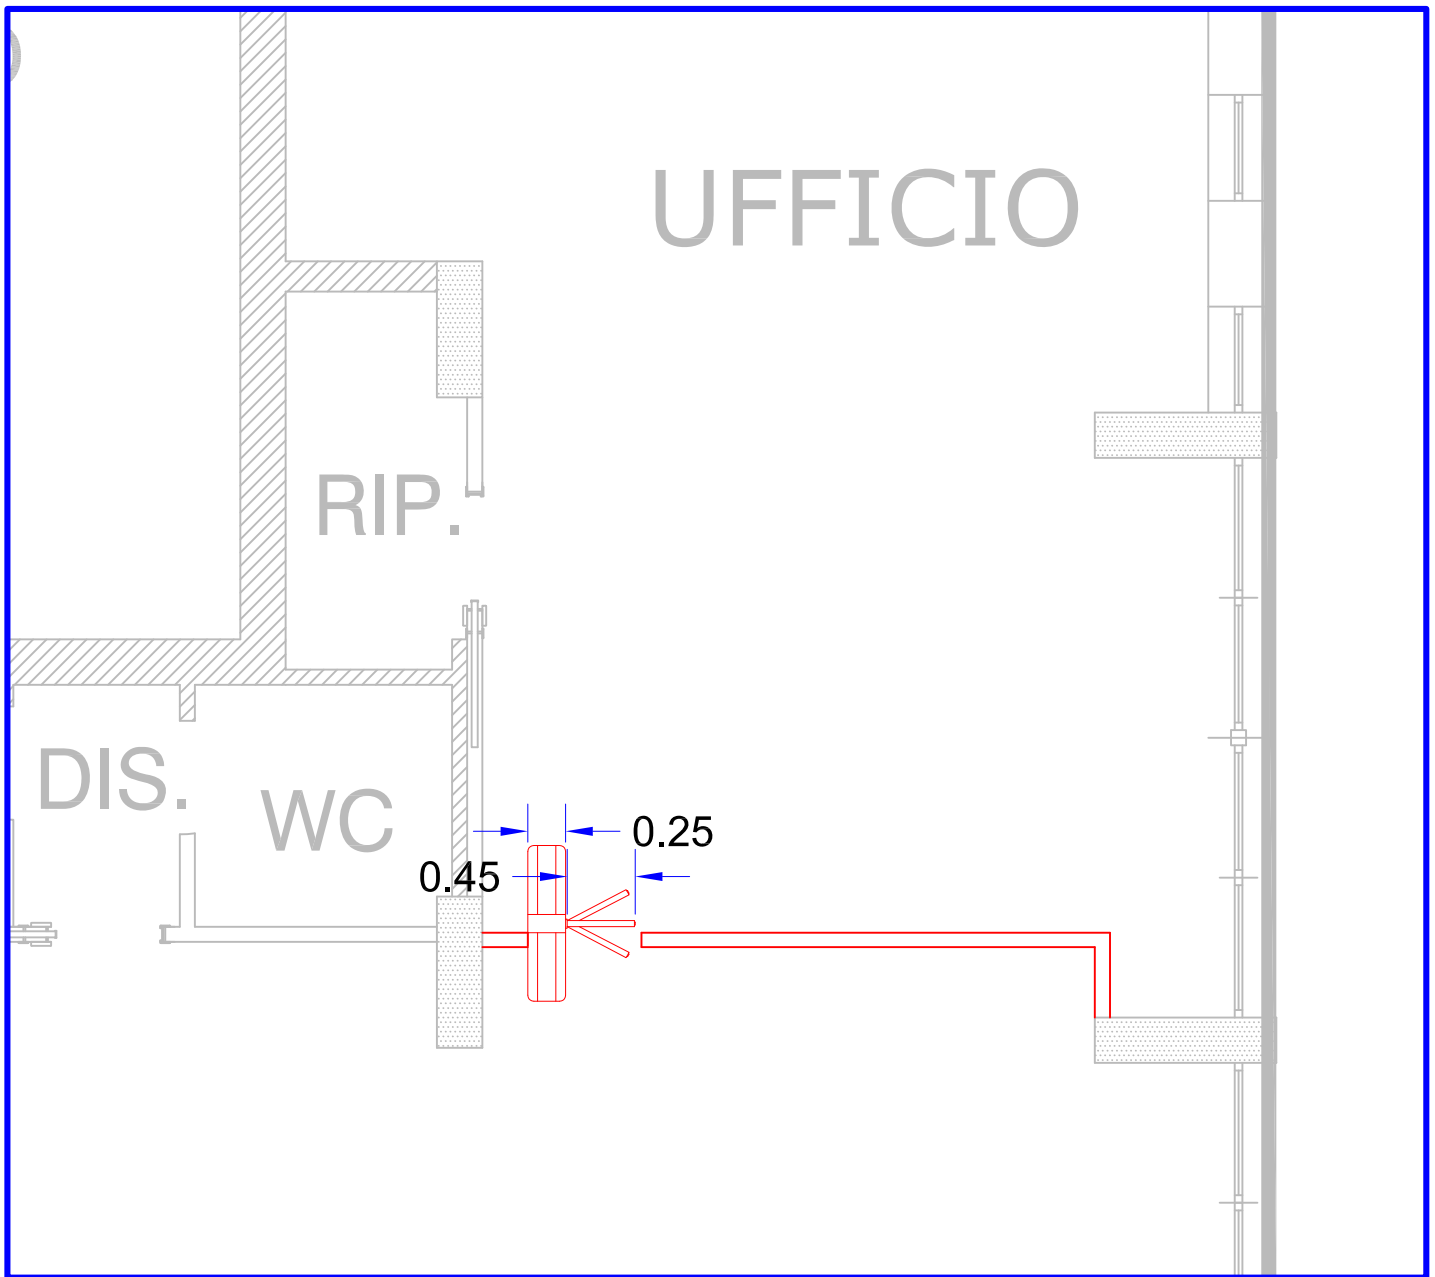


**Scala 1 : 50**  
**misure in m**

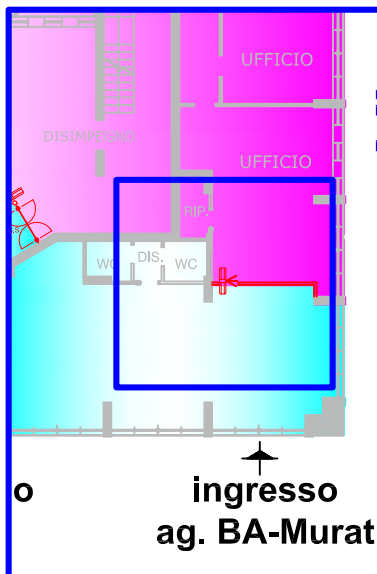

## DETTAGLIO 2

 <b>ISTITUTO NAZIONALE DELLA PREVIDENZA SOCIALE</b> COORDINAMENTO GENERALE TECNICO EDILIZIO Ufficio IX	EDIFICIO: Bari Regionale Via Putignano - Bari PIANO TERRENO		tavola n° <b>03 - 05</b>	
	<b>INSTALLAZIONE DI SISTEMA DI CONTROLLO ACCESSI</b>		scala progetto: Ing. Giovanni Stallo	
			rev. 0 1 2	data <b>settembre 2009</b>

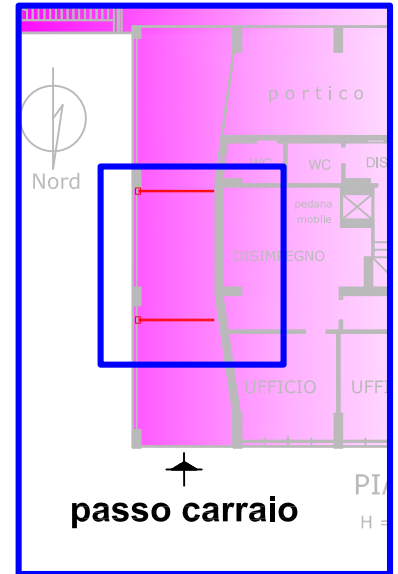
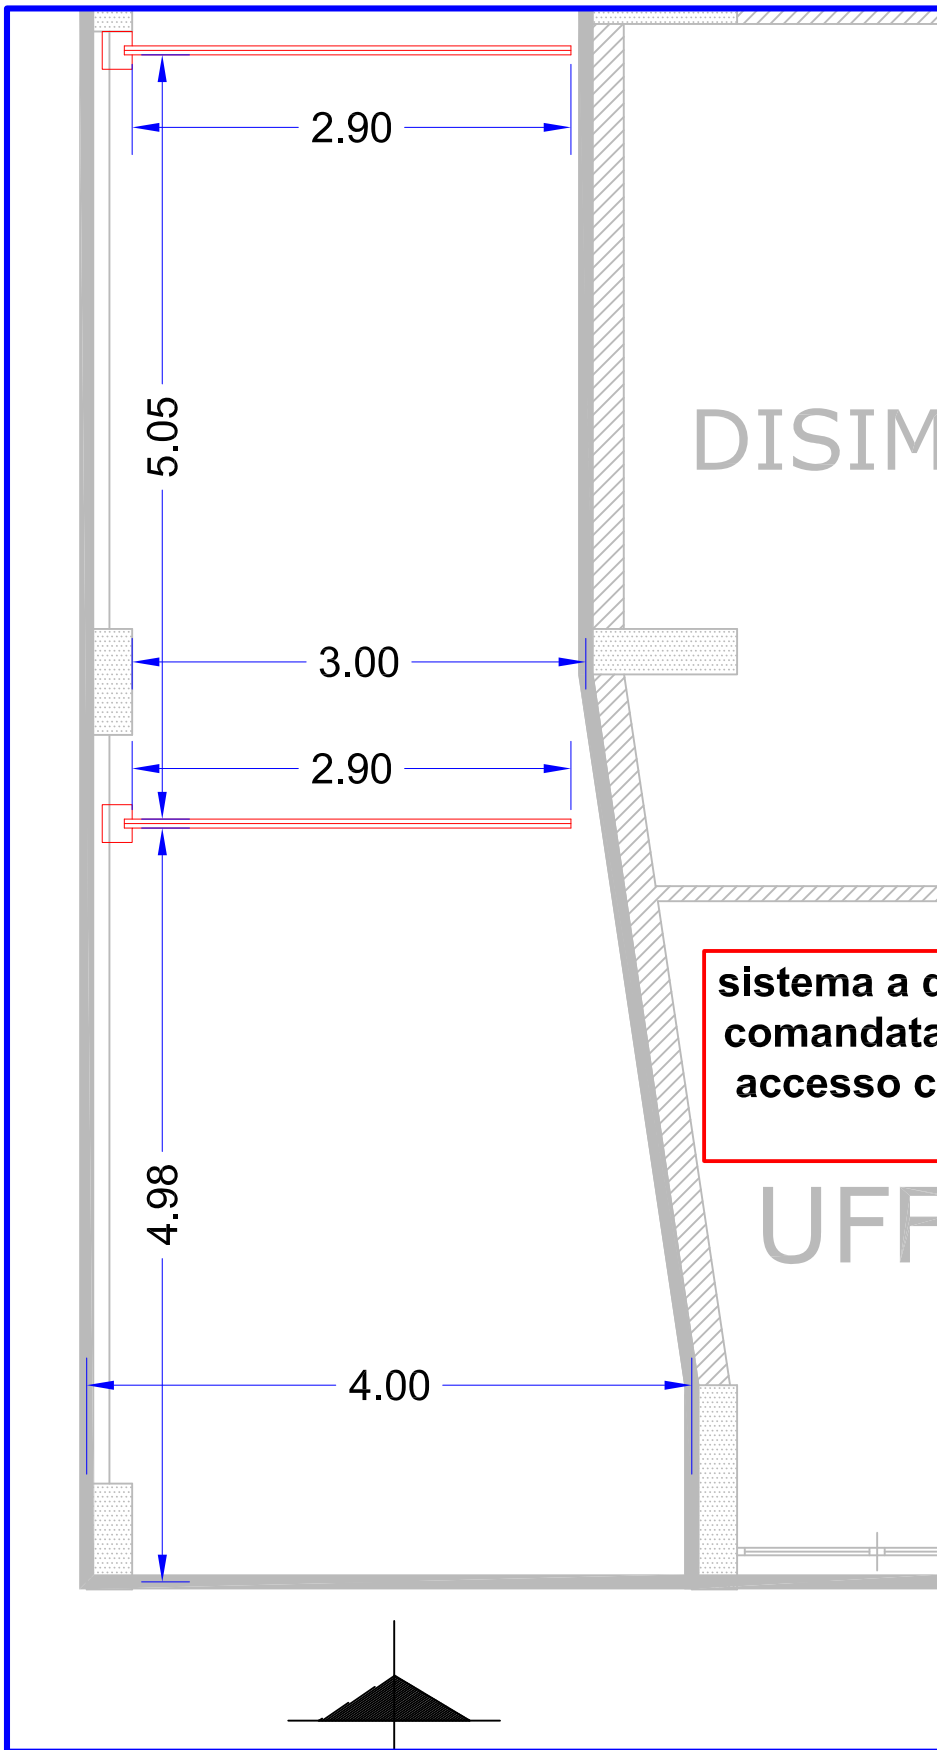


**sistema a doppia barra ad apertura comandata da lettore di badge per accesso carraio monodirezionale IN - OUT**

**Scala 1 : 50  
misure in m**


### DETTAGLIO 3


 <b>ISTITUTO NAZIONALE DELLA PREVIDENZA SOCIALE</b> COORDINAMENTO GENERALE TECNICO EDILIZIO Ufficio IX	EDIFICIO: Bari Regionale Via Putignano - Bari PIANO TERRENO	tavola n° <b>03 - 06</b> scala progetto: Ing. Giovanni Stallo							
	<b>INSTALLAZIONE DI SISTEMA DI CONTROLLO ACCESSI</b>	<table border="1"> <thead> <tr> <th>rev.</th> <th>data</th> </tr> </thead> <tbody> <tr> <td>0</td> <td>settembre 2009</td> </tr> <tr> <td>1</td> <td></td> </tr> <tr> <td>2</td> <td></td> </tr> </tbody> </table>	rev.	data	0	settembre 2009	1		2
rev.	data								
0	settembre 2009								
1									
2									

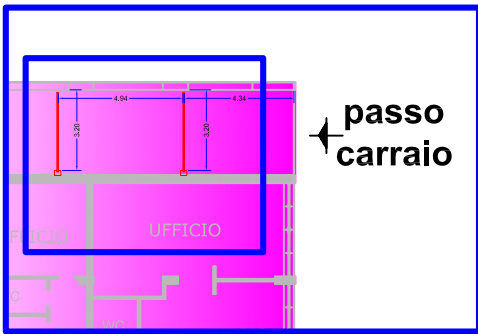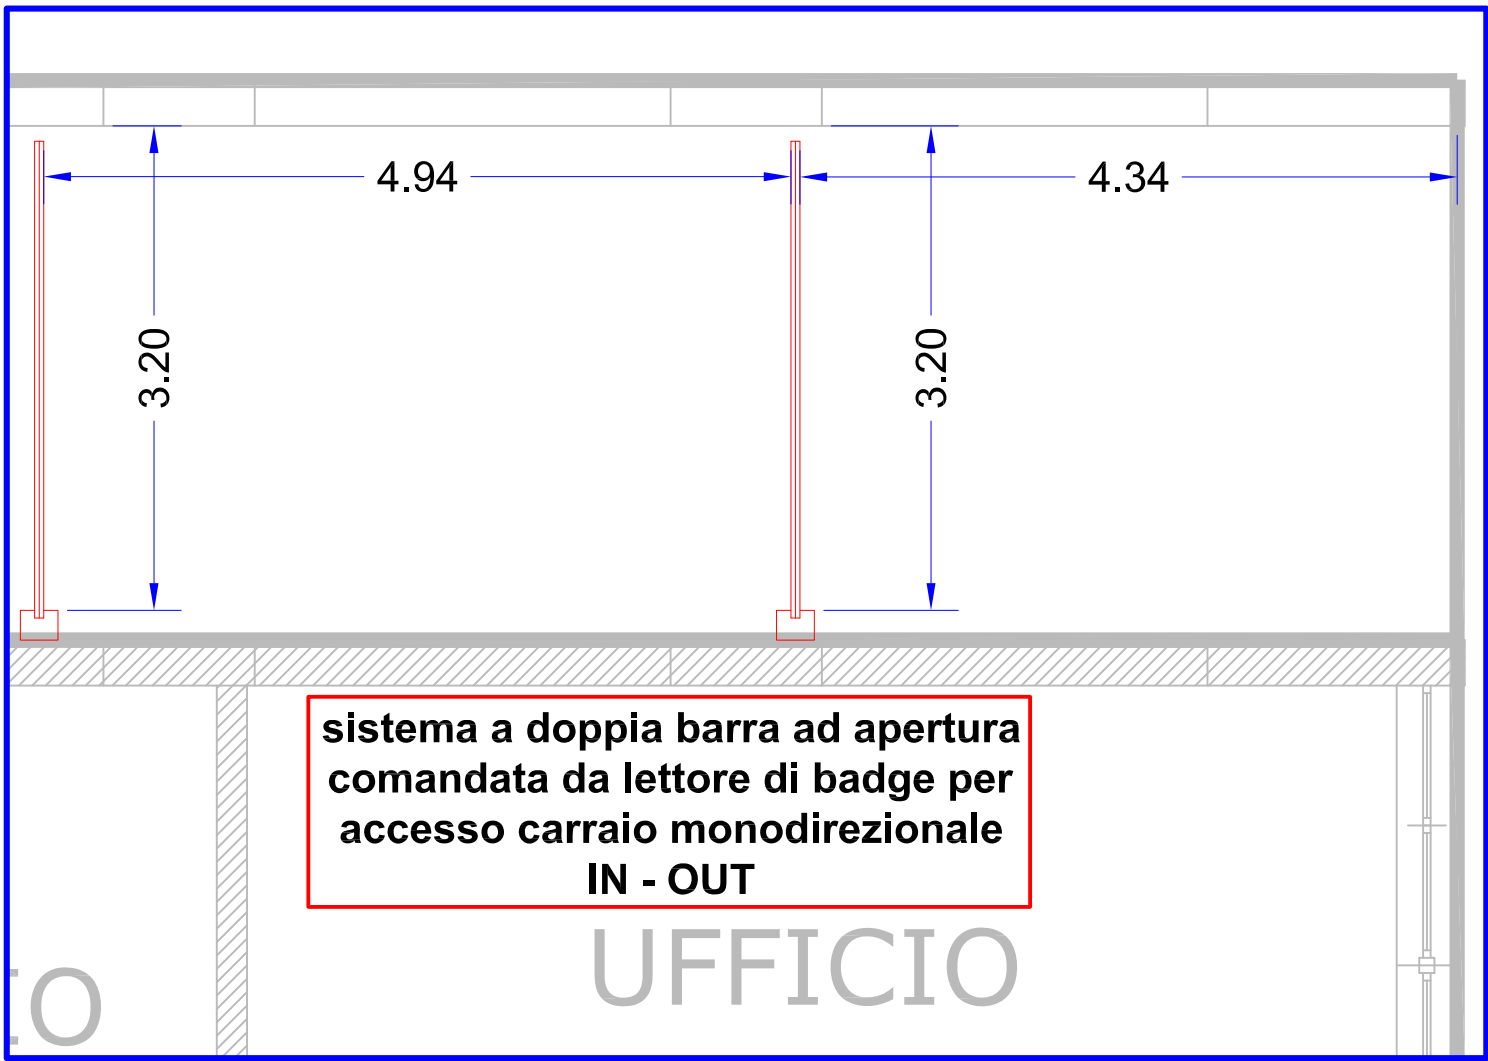

Scala 1 : 50  
misure in m

## DETTAGLIO 4

 <p><b>ISTITUTO NAZIONALE DELLA PREVIDENZA SOCIALE</b> COORDINAMENTO GENERALE TECNICO EDILIZIO Ufficio IX</p>	EDIFICIO: Bari Regionale Via Putignani - Bari PIANO TERRENO		tavola n° 03 - 07	
	<b>INSTALLAZIONE DI SISTEMA DI CONTROLLO ACCESSI</b>		scala progetto: Ing. Giovanni Stalio	
		rev.	data	
		0	settembre 2009	
		1		
	2			

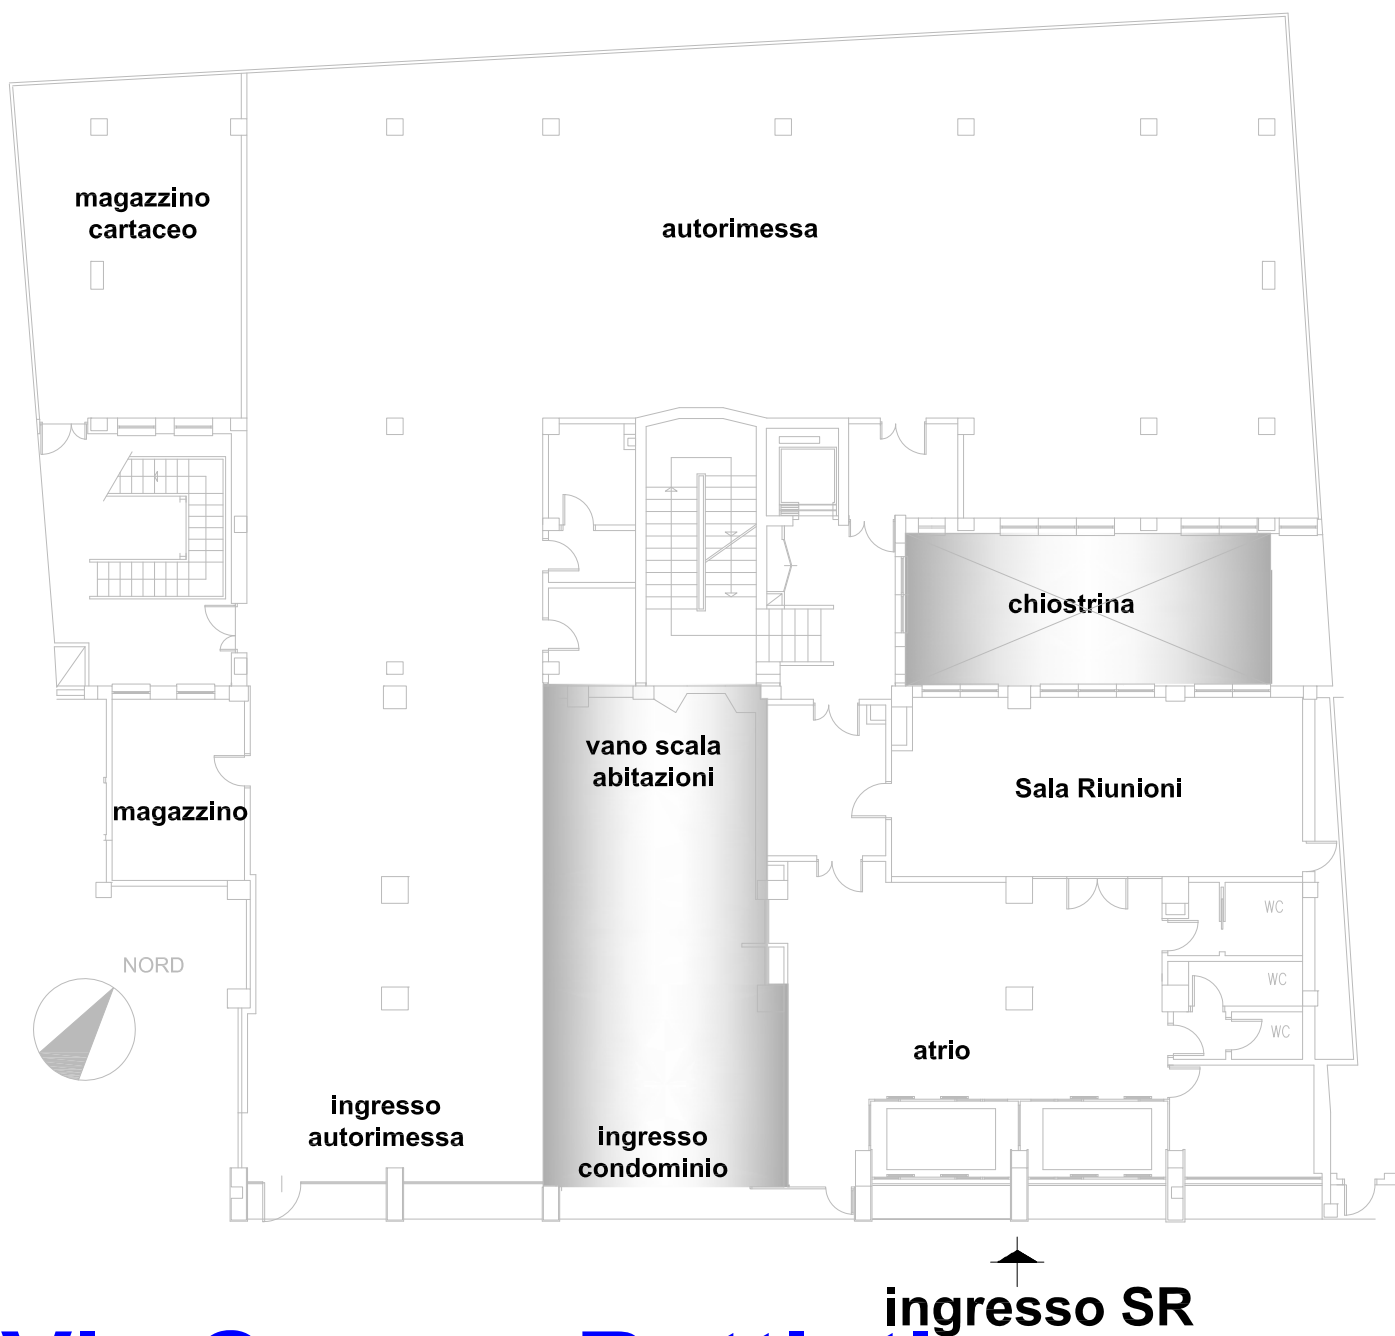

# Via Cesare Battisti

## SITUAZIONE ANTE OPERAM




**ISTITUTO NAZIONALE DELLA  
PREVIDENZA SOCIALE**  
COORDINAMENTO GENERALE TECNICO EDILIZIO  
Ufficio IX

EDIFICIO: Trieste Regionale  
Via Cesare Battisti - Trieste  
PIANO TERRA

**INSTALLAZIONE DI  
SISTEMA DI  
CONTROLLO ACCESSI**

tavola n°		<b>04 - 01</b>
scala		
progetto: Ing. Giovanni Stalio		
rev.	data	
0	<b>settembre 2009</b>	
1		
2		



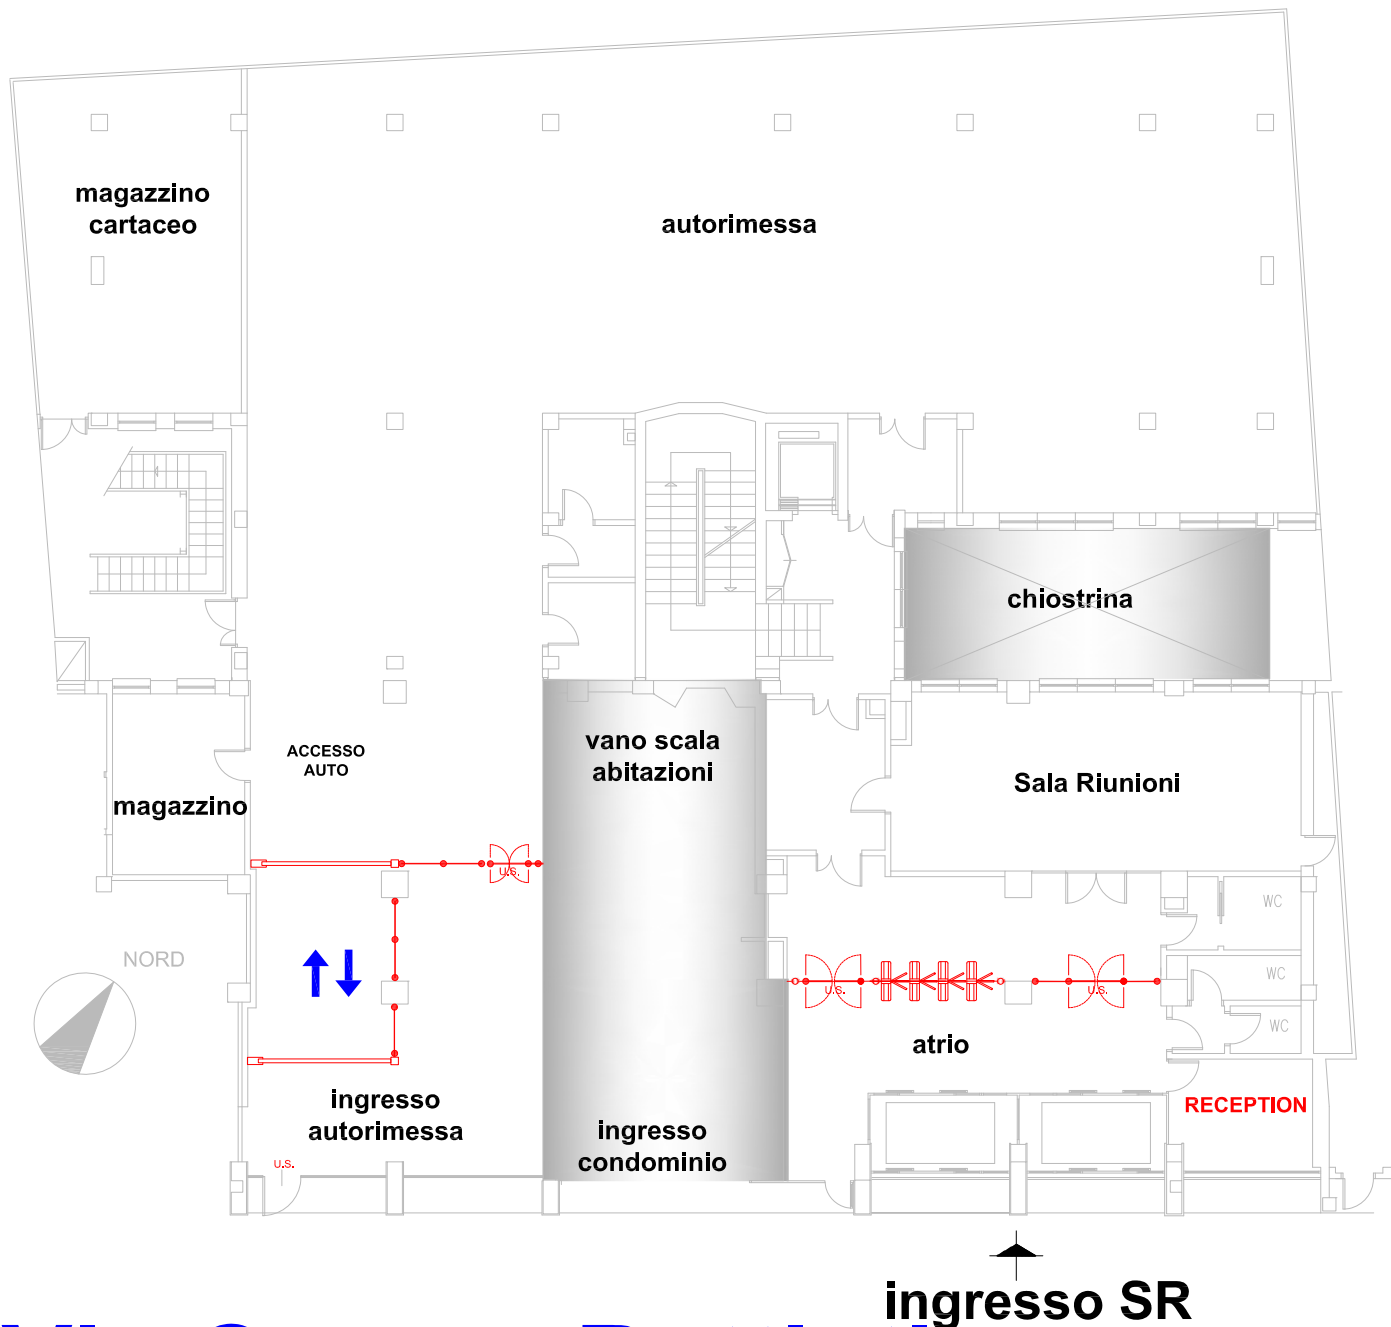

# Via Cesare Battisti

## SITUAZIONE POST OPERAM



**ISTITUTO NAZIONALE DELLA  
PREVIDENZA SOCIALE**  
COORDINAMENTO GENERALE TECNICO EDILIZIO  
Ufficio IX

EDIFICIO: Trieste Regionale  
Via Cesare Battisti - Trieste  
PIANO TERRA


**INSTALLAZIONE DI  
SISTEMA DI  
CONTROLLO ACCESSI**

tavola n° **04 - 02**

scala



progetto: Ing. Giovanni Stalio

rev.	data
0	settembre 2009
1	
2	

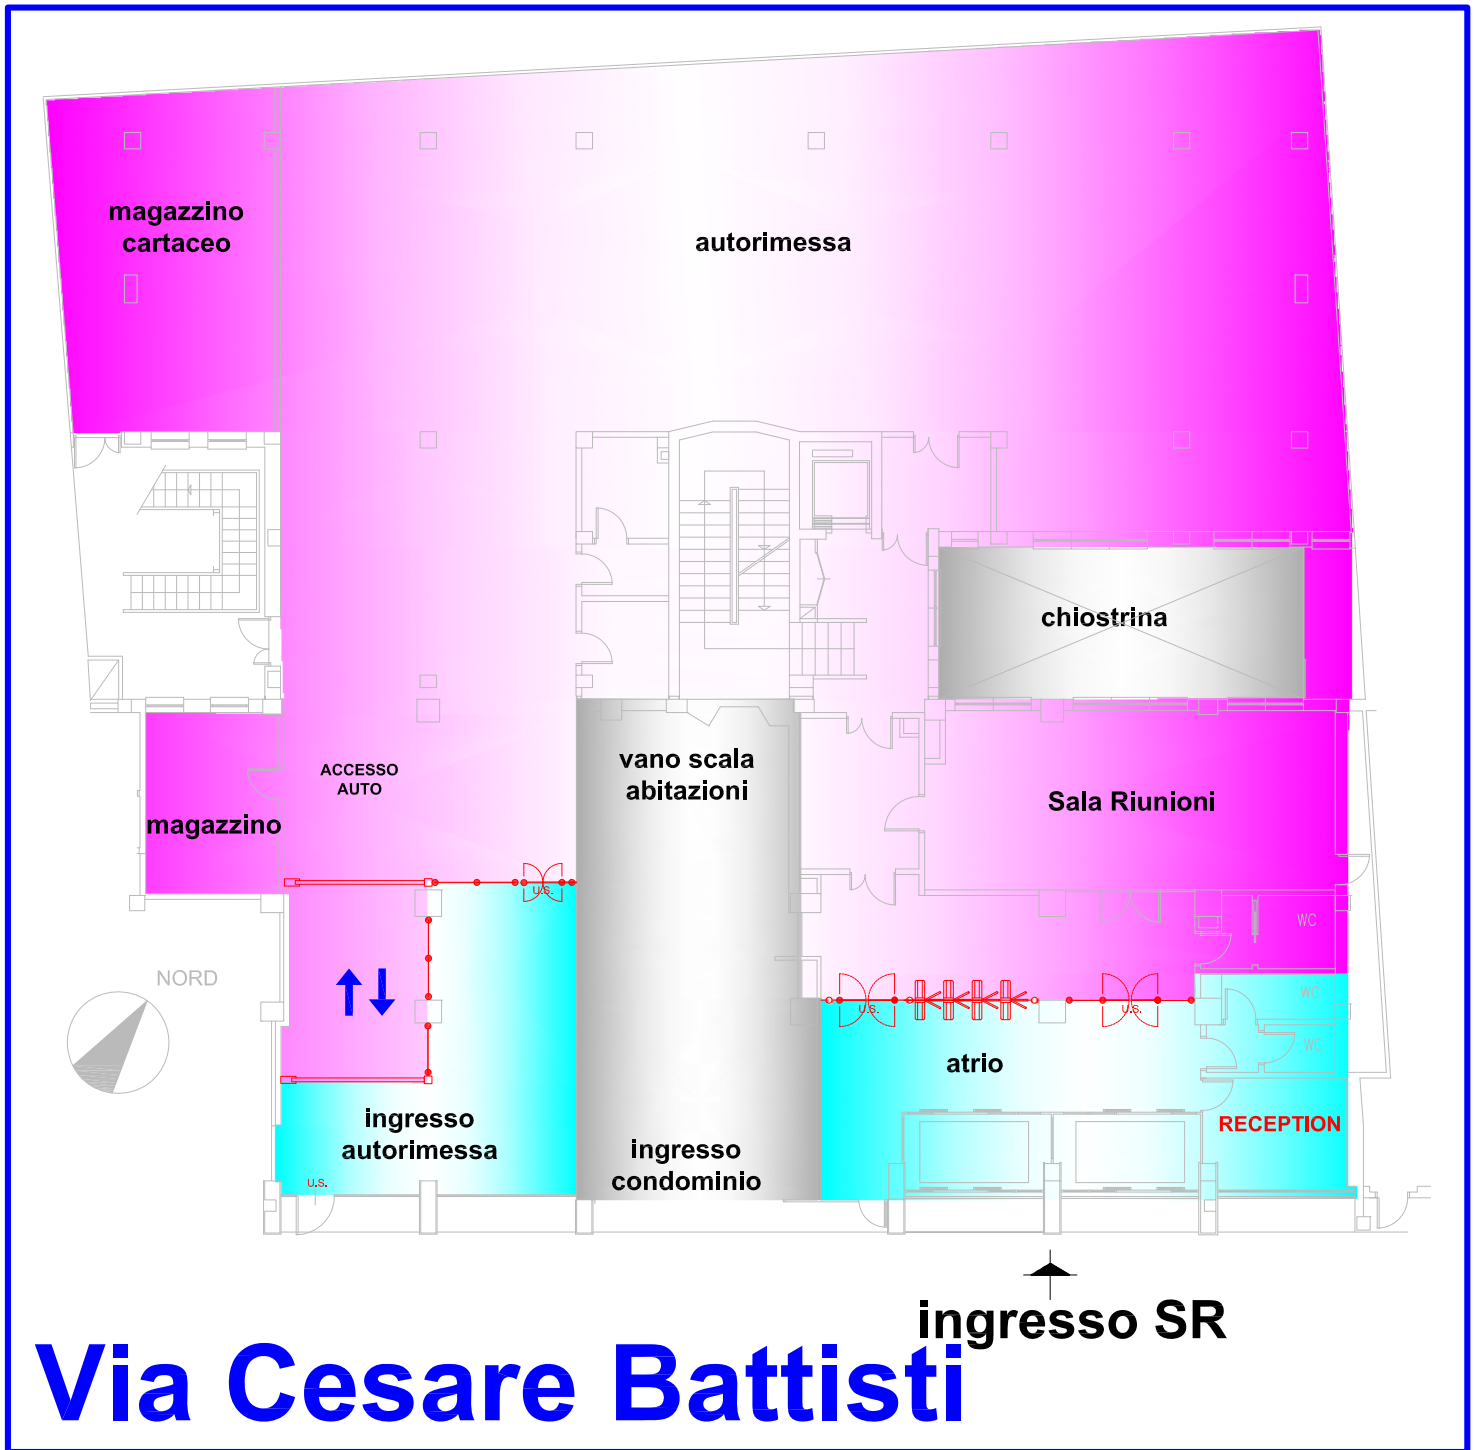


## SEPARAZIONE PUBBLICO IMPIEGATI



 <p><b>ISTITUTO NAZIONALE DELLA PREVIDENZA SOCIALE</b> COORDINAMENTO GENERALE TECNICO EDILIZIO Ufficio IX</p>	<p>EDIFICIO: Trieste Regionale Via Cesare Battisti - Trieste PIANO TERRA</p>	<p>tavola n° <b>04 - 03</b></p>	
	<p><b>INSTALLAZIONE DI SISTEMA DI CONTROLLO ACCESSI</b></p>	<p>scala progetto: Ing. Giovanni Stalio</p>	<p>rev.</p> <p>0</p> <p>1</p> <p>2</p>

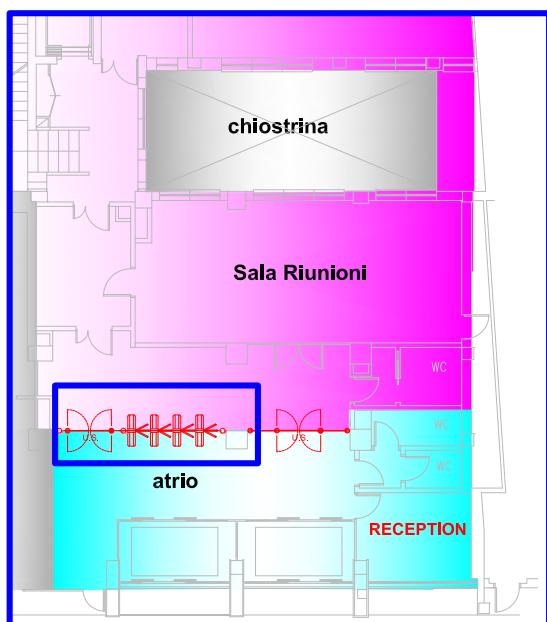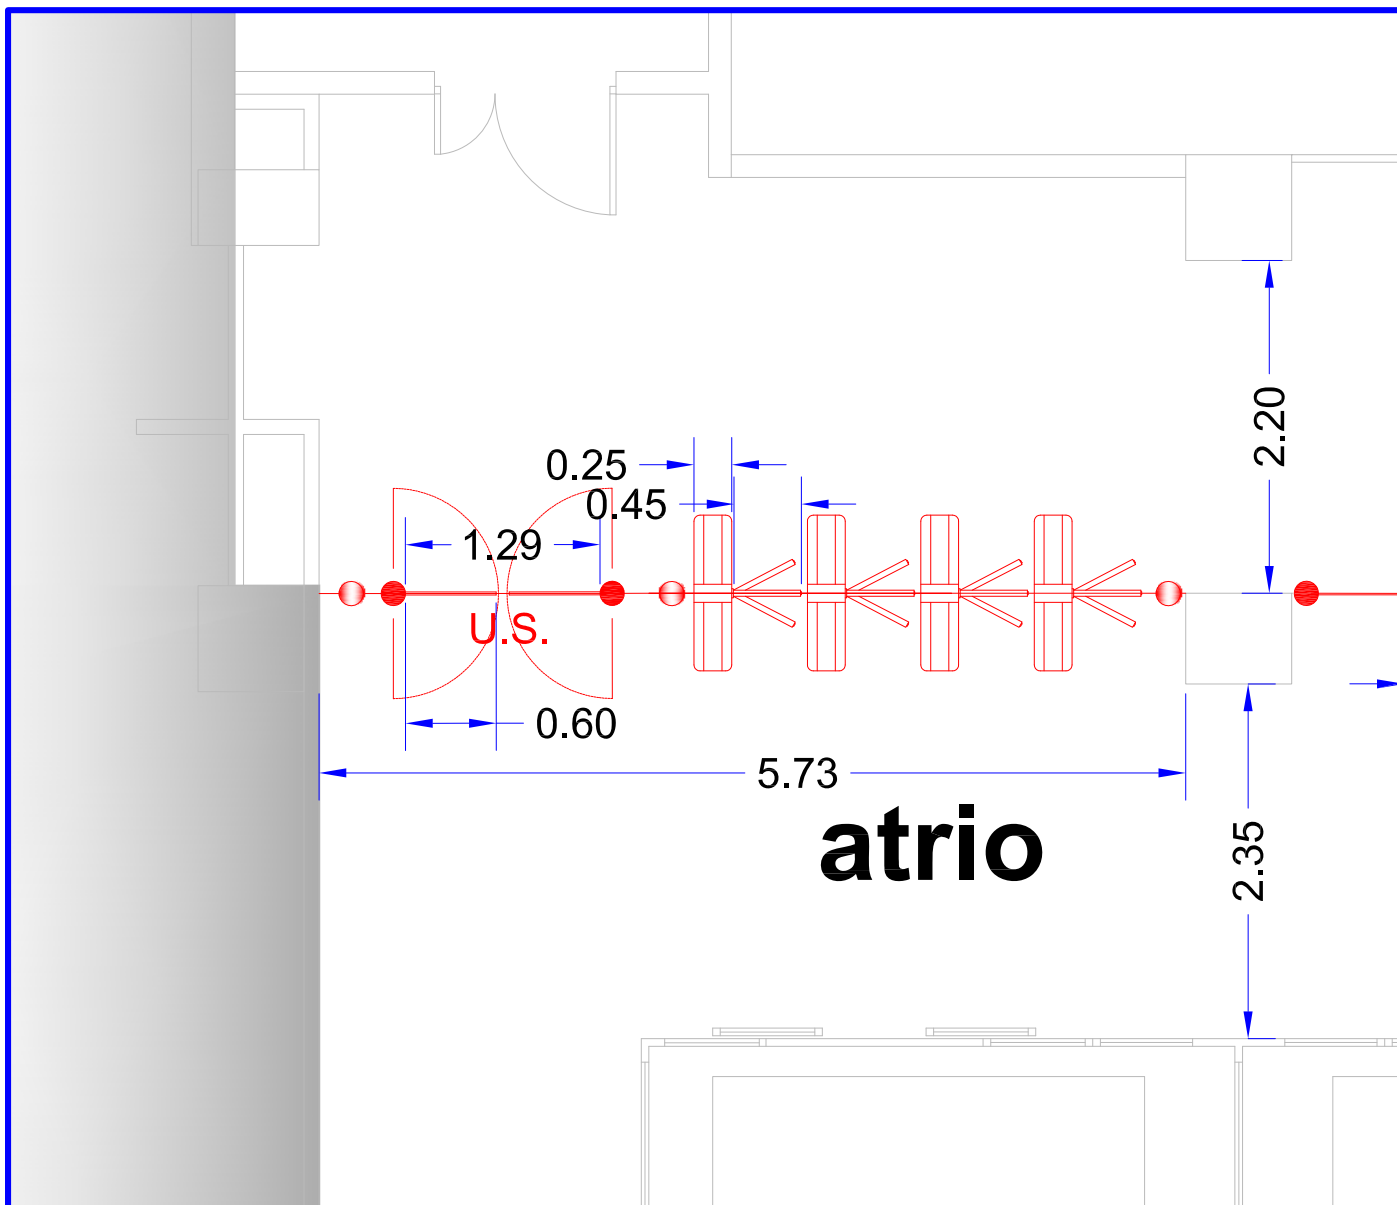

**Scala 1 : 50**  
**misure in m**



## DETTAGLIO 1

 <p><b>ISTITUTO NAZIONALE DELLA PREVIDENZA SOCIALE</b> COORDINAMENTO GENERALE TECNICO EDILIZIO Ufficio IX</p>	<p>EDIFICIO: Trieste Regionale Via Cesare Battisti - Trieste PIANO TERRA</p>	<p>tavola n° <b>04 - 04</b></p>	
	<p><b>INSTALLAZIONE DI SISTEMA DI CONTROLLO ACCESSI</b></p>	<p>scala progetto: Ing. Giovanni Stalio</p>	<p>rev.      data</p>
		0	settembre 2009
		1	
		2	

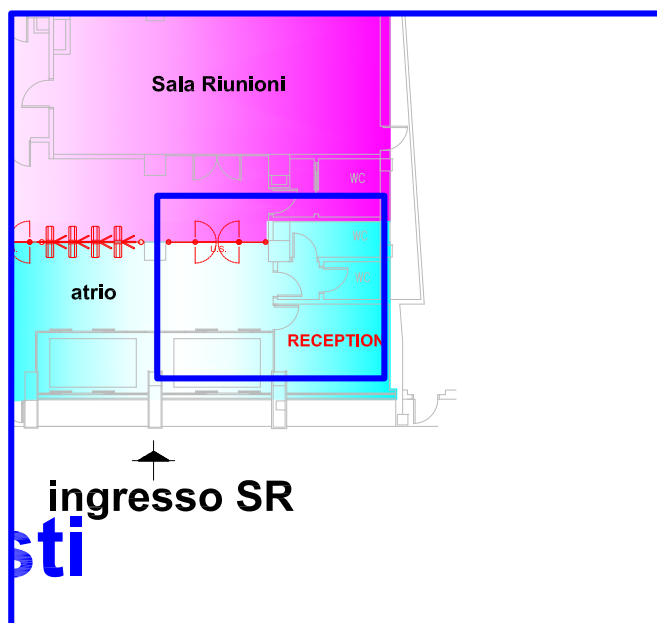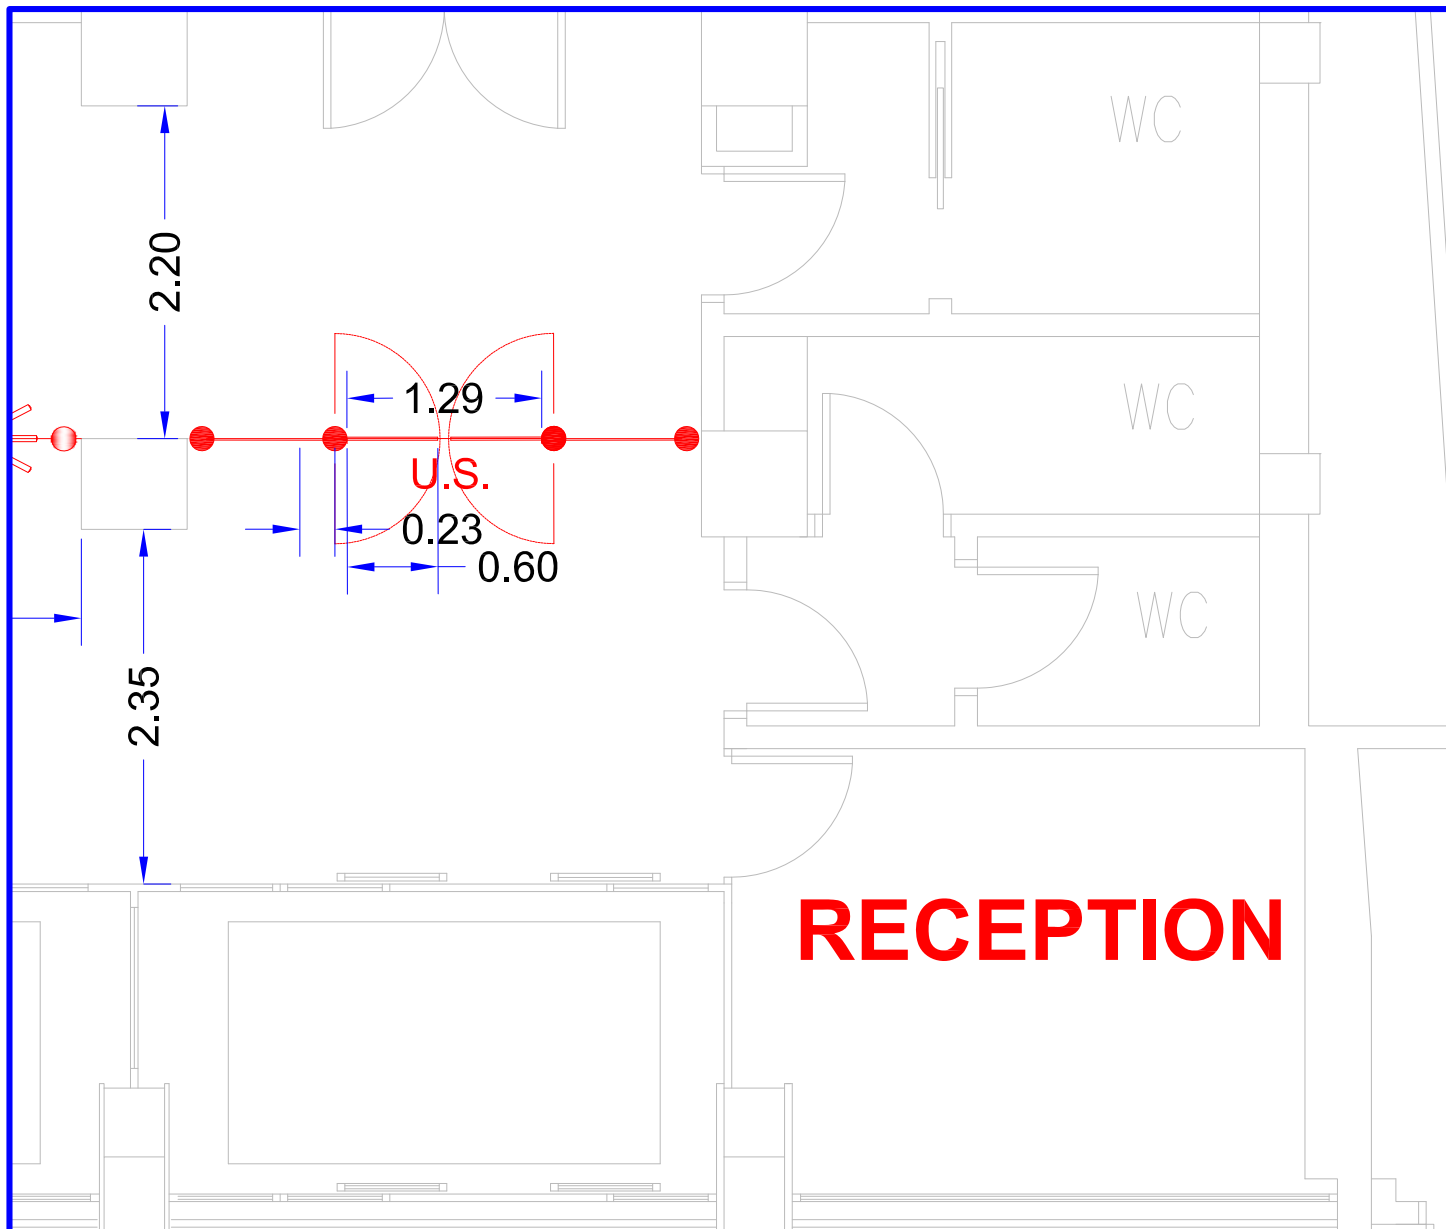


**Scala 1 : 50  
misure in m**

**DETTAGLIO 2**

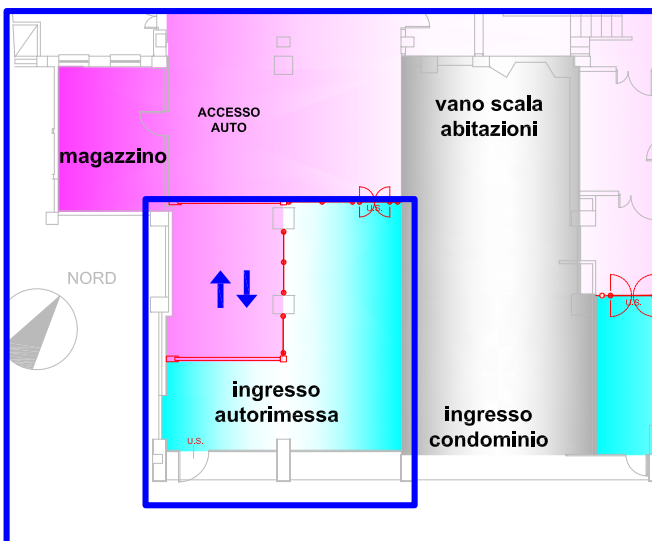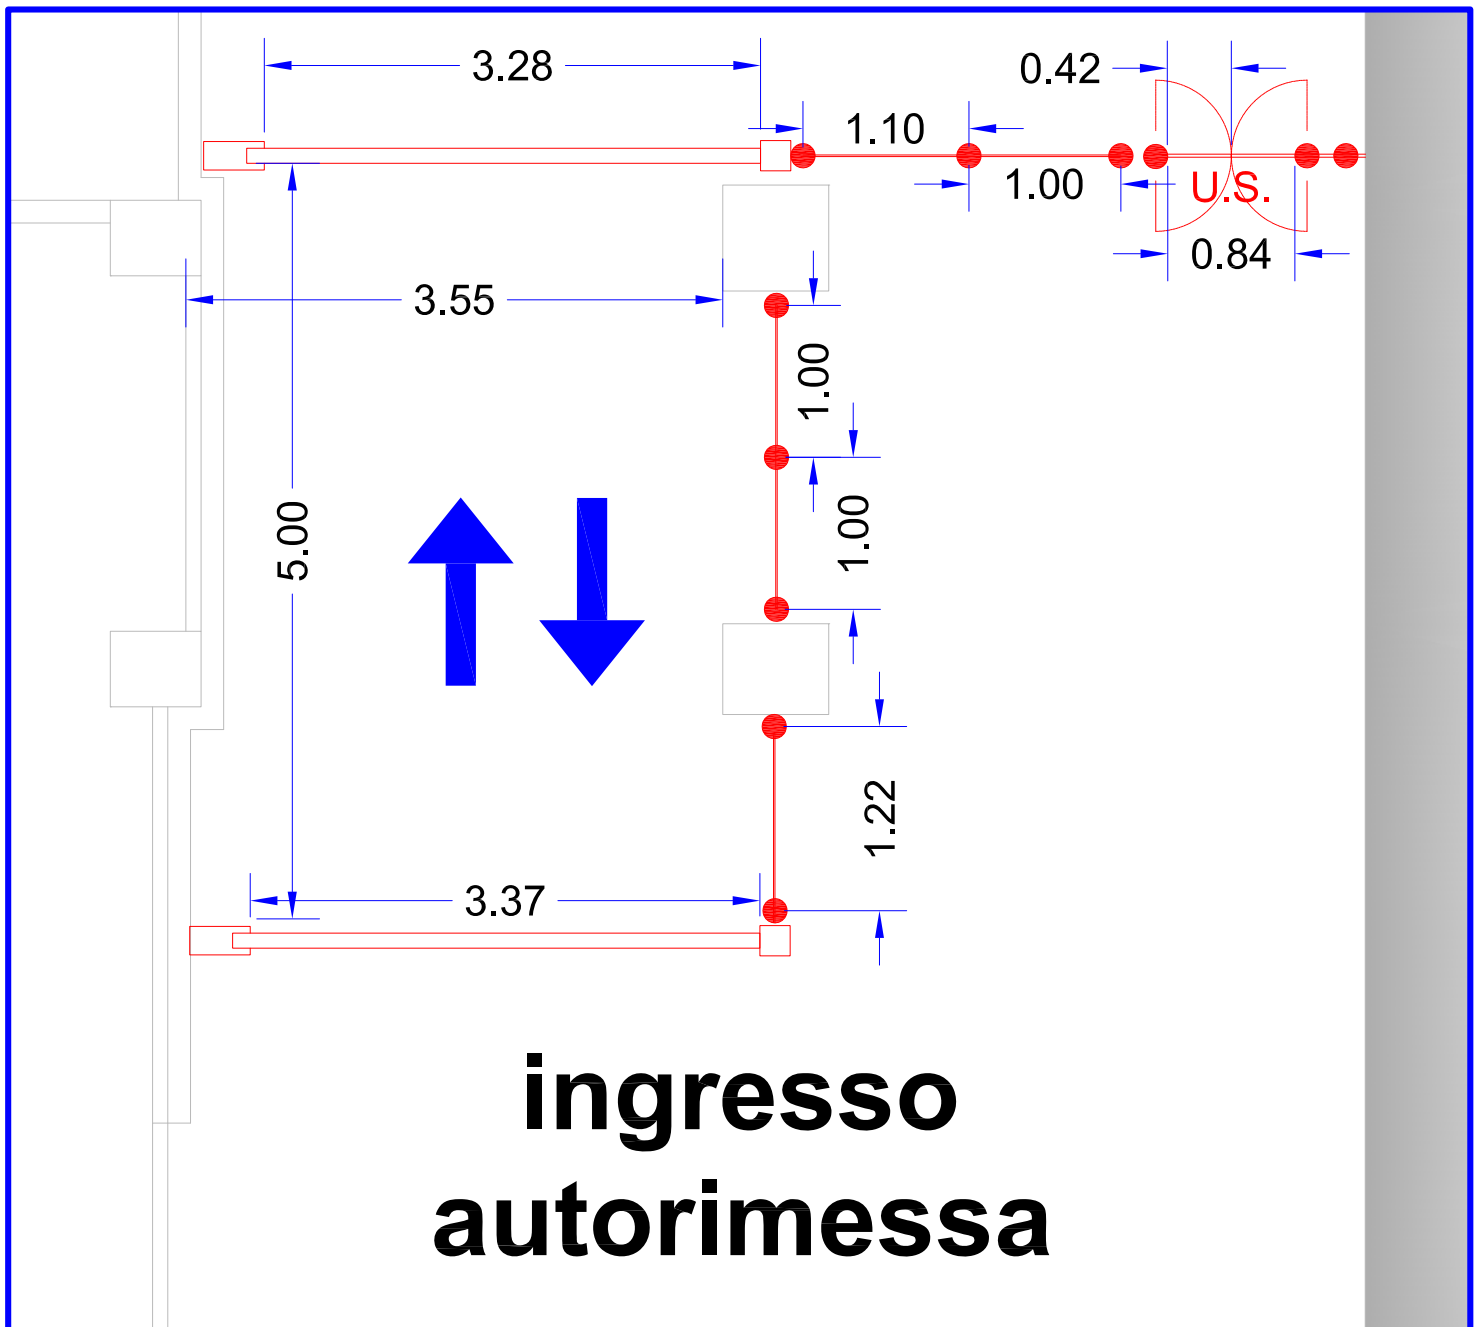

**Scala 1 : 50  
misure in m**

**DETTAGLIO 3**

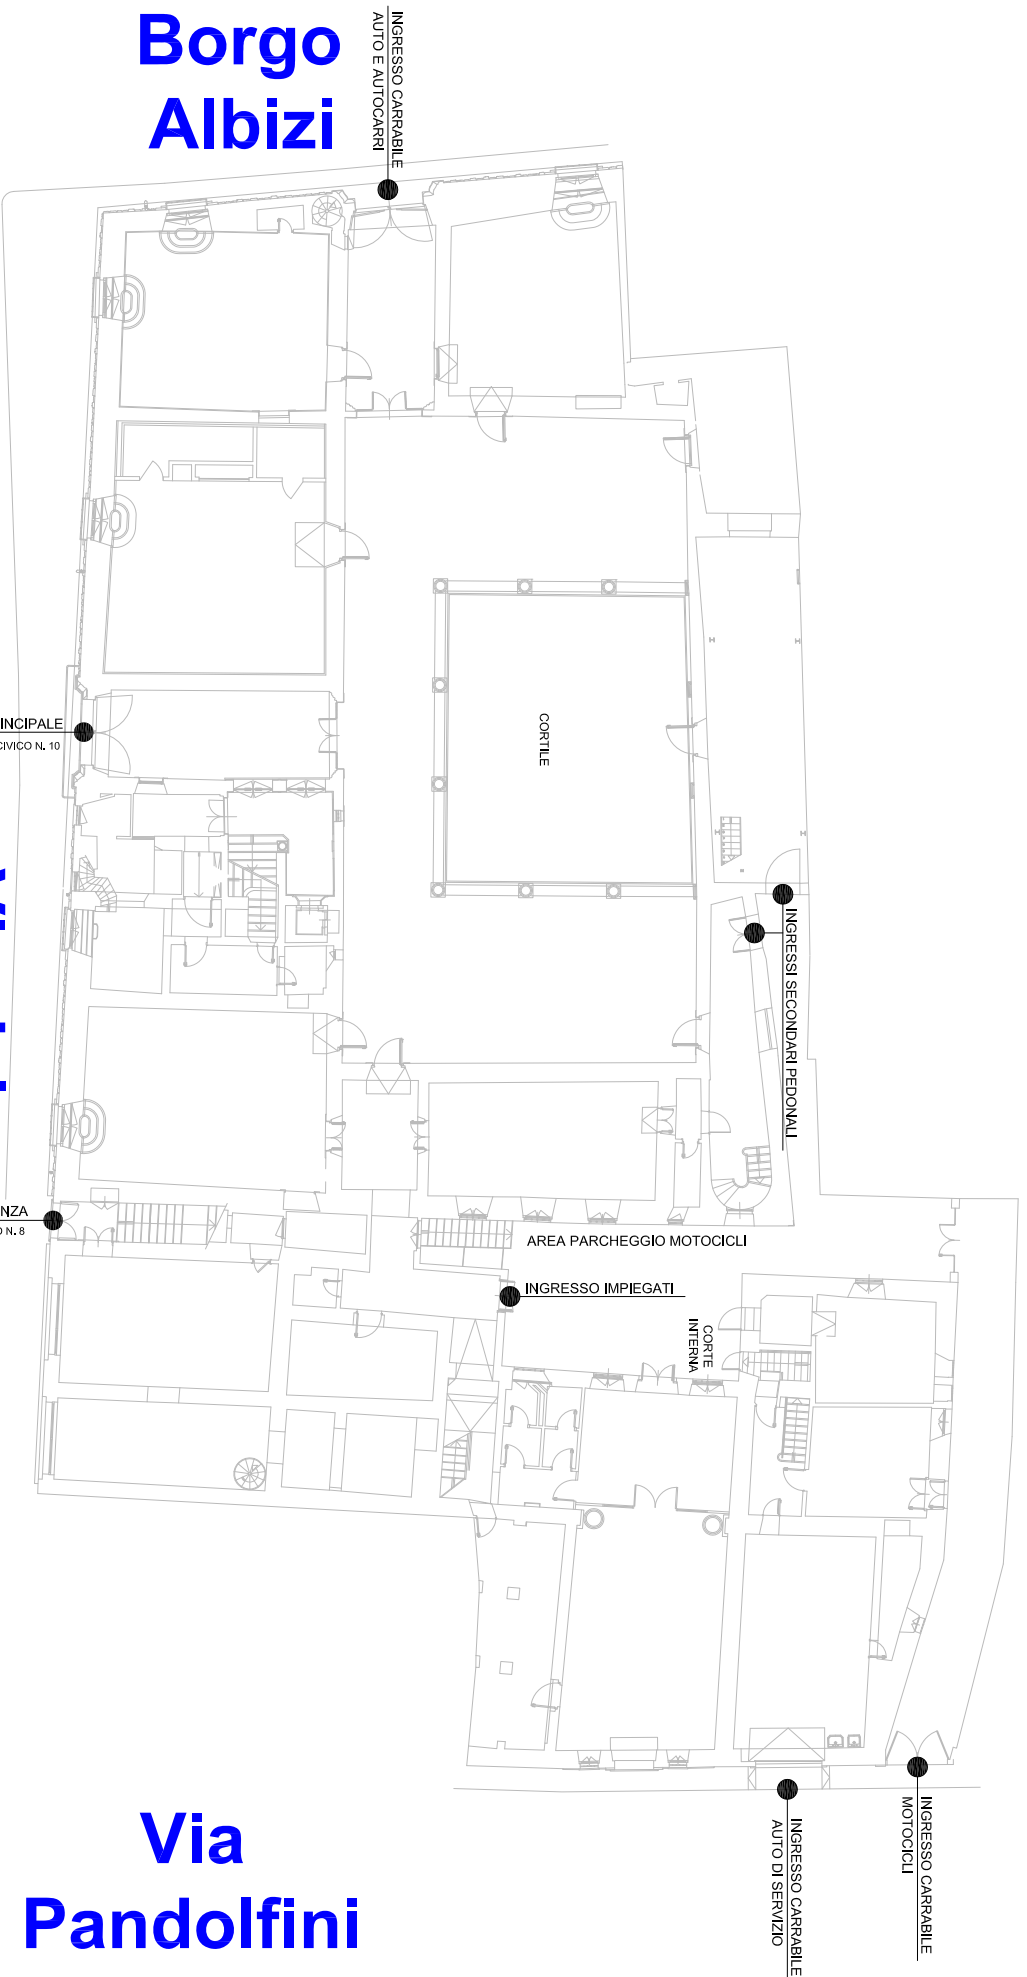

**Borgo Albizi**

**Via Pandolfini**


**Via del Proconsolo**  
**SITUAZIONE ANTE OPERAM**



**ISTITUTO NAZIONALE DELLA  
 PREVIDENZA SOCIALE**  
 COORDINAMENTO GENERALE TECNICO EDILIZIO  
 Ufficio IX

EDIFICIO: Firenze Regionale Via del Proconsolo - Firenze PIANO TERRENO	tavola n°	05 - 01
	scala	
INSTALLAZIONE DI SISTEMA DI CONTROLLO ACCESSI	progetto: Ing. Giovanni Stallo	
	rev.	data
	0	settembre 2009
	1	
	2	

**Borgo  
Albizi**

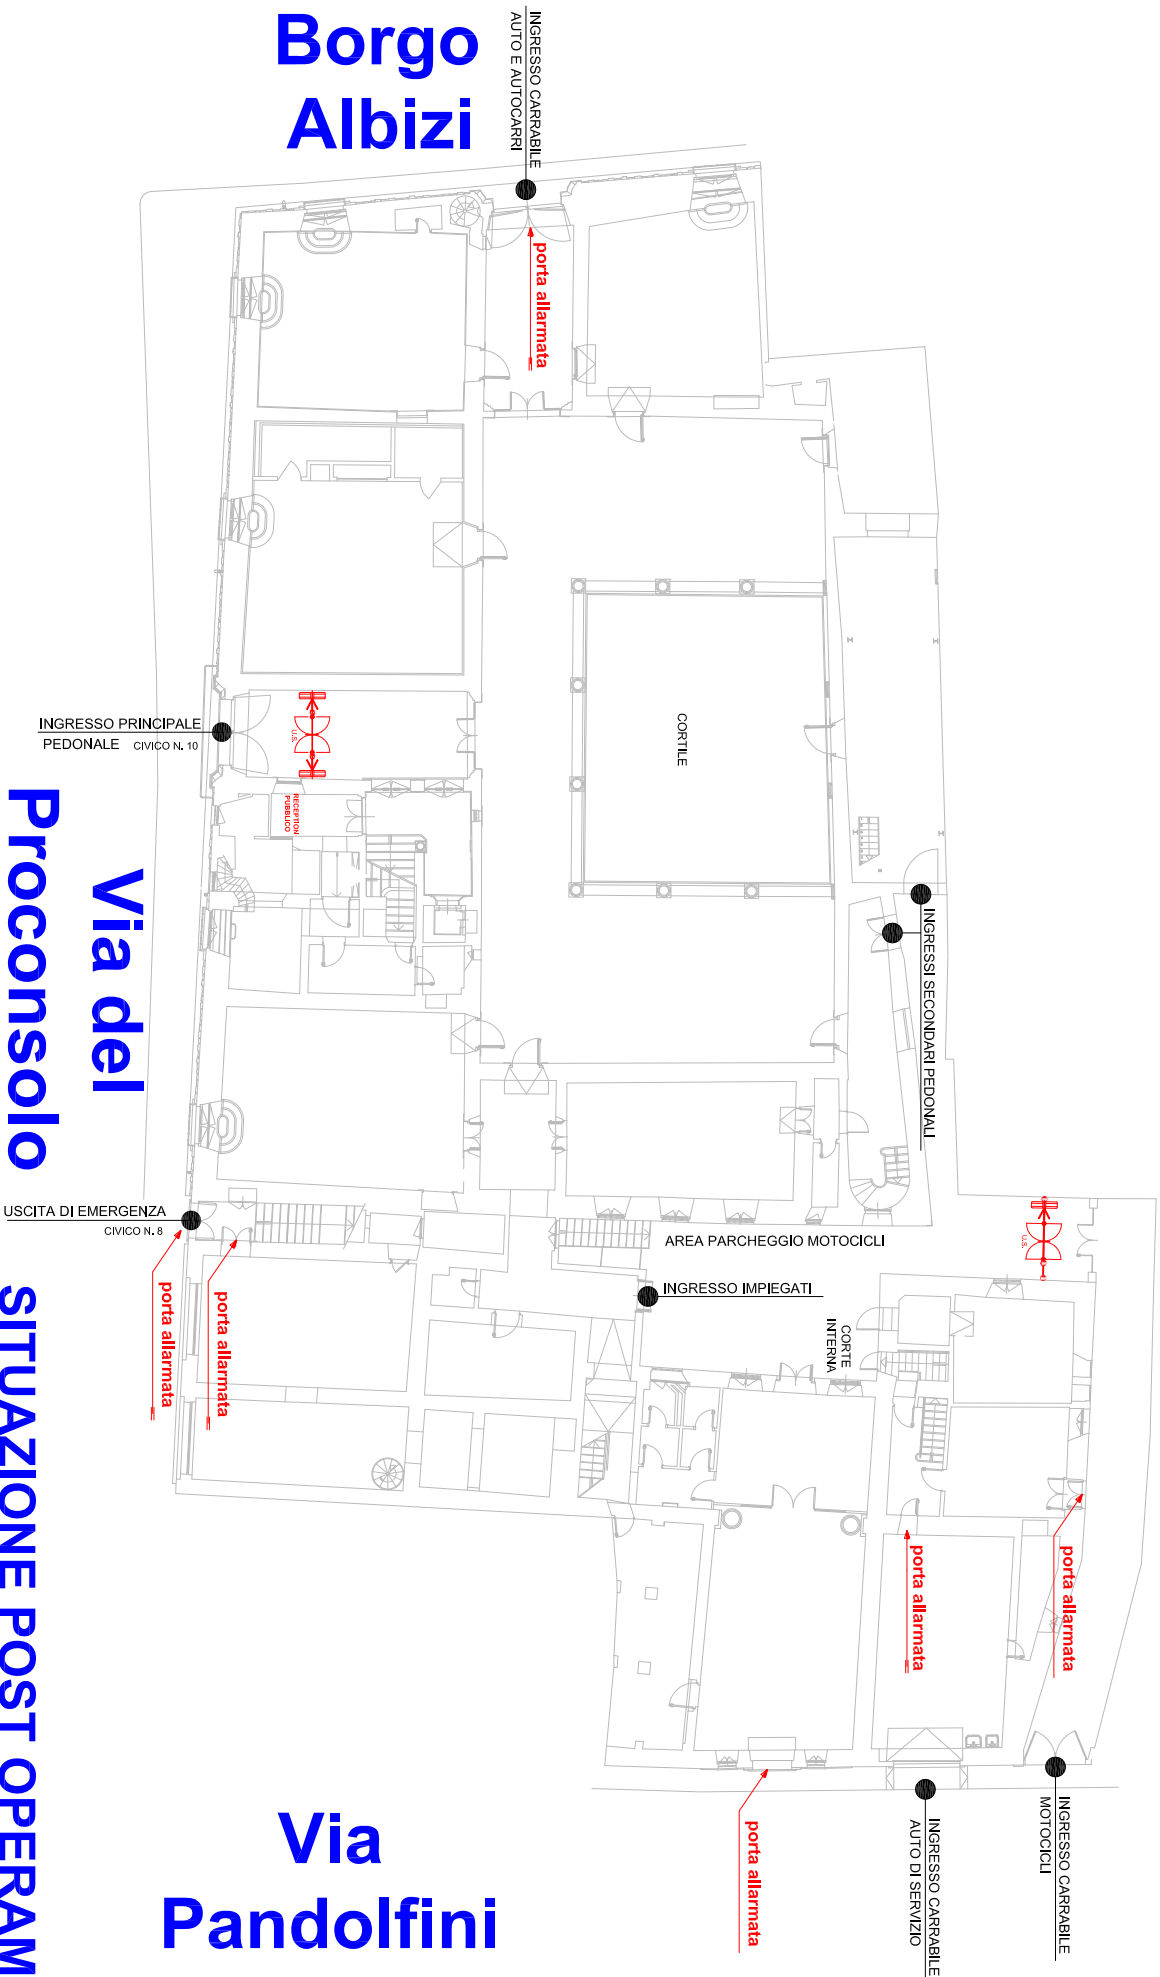

**Via  
Pandolfini**

**Via del  
Proconsolo**

**SITUAZIONE POST OPERAM**




**ISTITUTO NAZIONALE DELLA  
PREVIDENZA SOCIALE**  
COORDINAMENTO GENERALE TECNICO EDILIZIO  
Ufficio IX

EDIFICIO: Firenze Regionale Via del Proconsolo - Firenze PIANO TERRENO	tavola n°	05 - 02
	scala	
INSTALLAZIONE DI SISTEMA DI CONTROLLO ACCESSI	progetto: Ing. Giovanni Stallo	
	rev.	data
	0	settembre 2009
	1	
	2	

**Borgo  
Albizi**

INGRESSO CARRABILE  
AUTO E AUTOCARRI

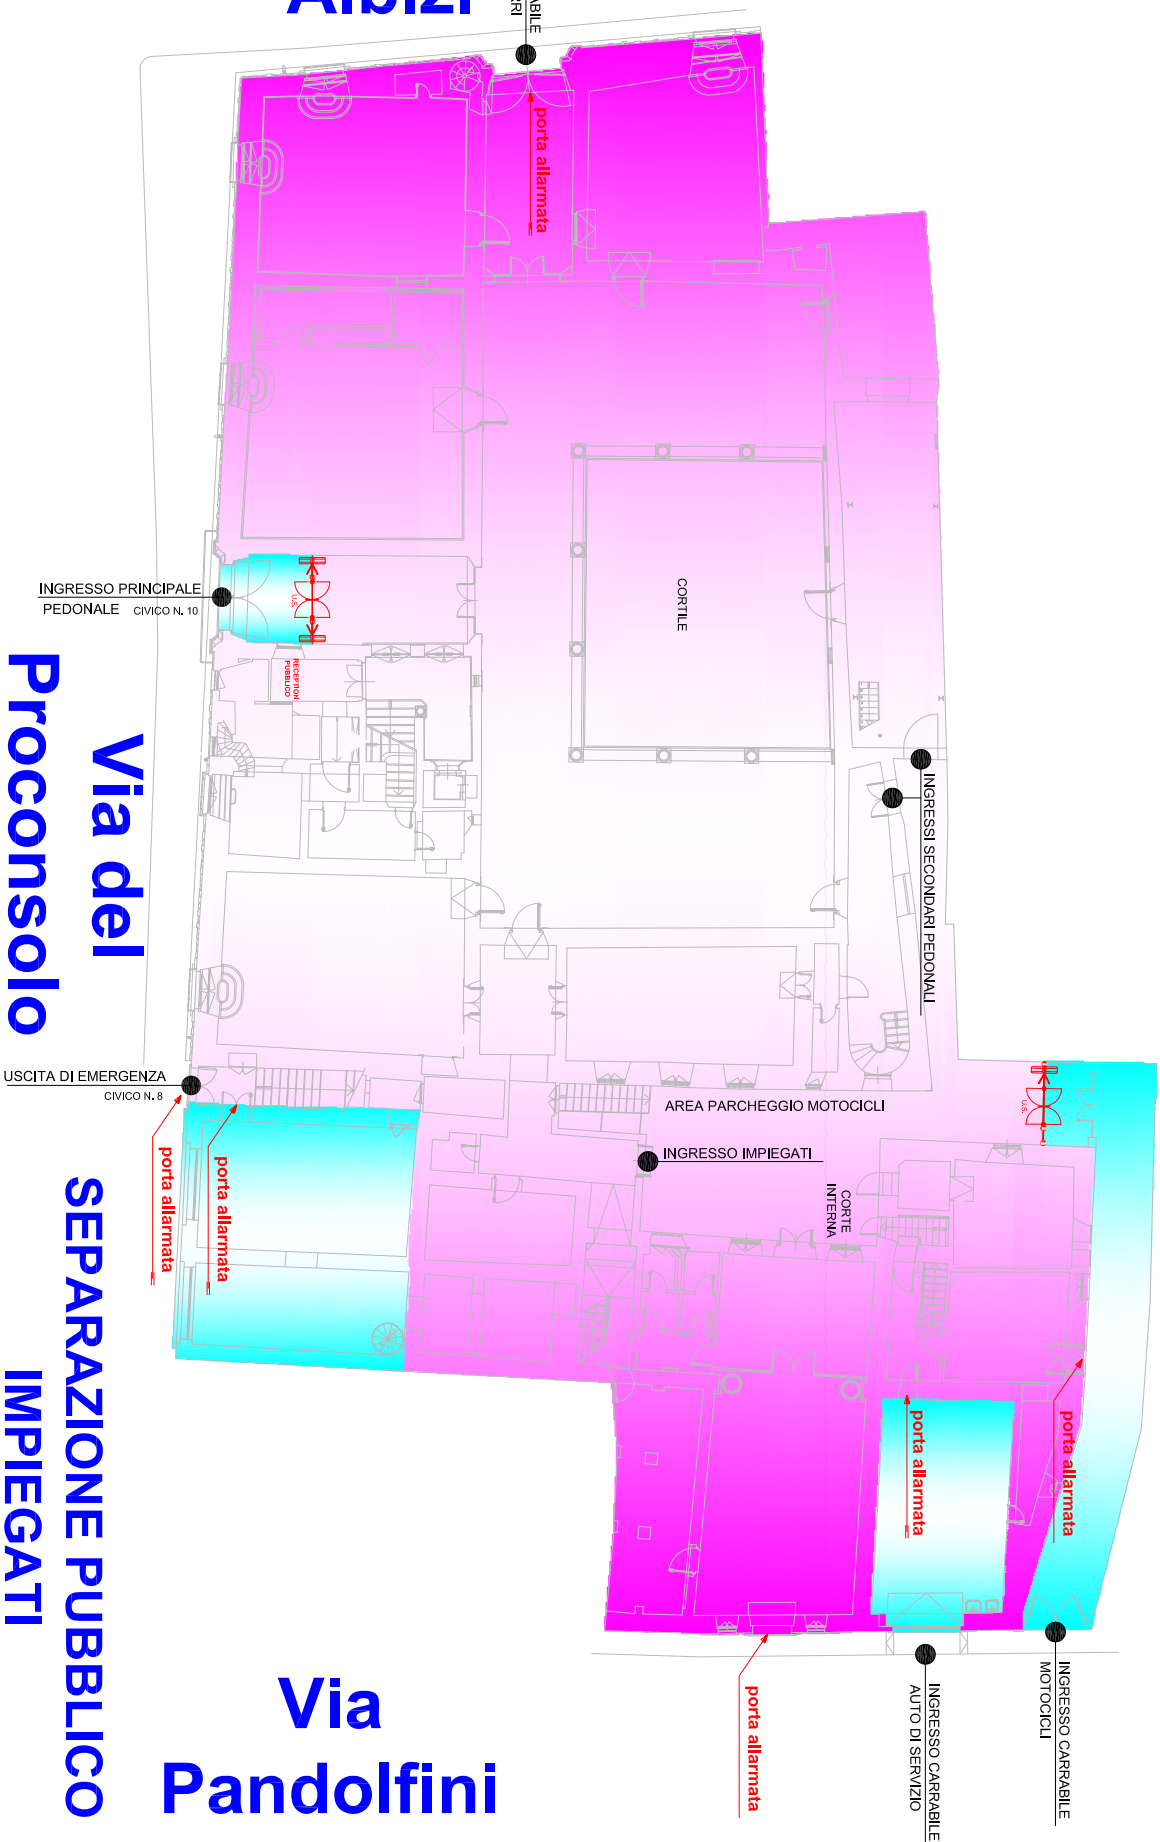

**Via del  
Proconsolo**

**SEPARAZIONE PUBBLICO  
IMPIEGATI**


**Via  
Pandolfini**




**ISTITUTO NAZIONALE DELLA  
PREVIDENZA SOCIALE**  
COORDINAMENTO GENERALE TECNICO EDILIZIO  
Ufficio IX

EDIFICIO: Firenze Regionale Via del Proconsolo - Firenze PIANO TERRENO	tavola n°	05 - 03
	scala	
INSTALLAZIONE DI SISTEMA DI CONTROLLO ACCESSI	progetto: Ing. Giovanni Stallo	
	rev.	data
	0	settembre 2009
	1	
	2	



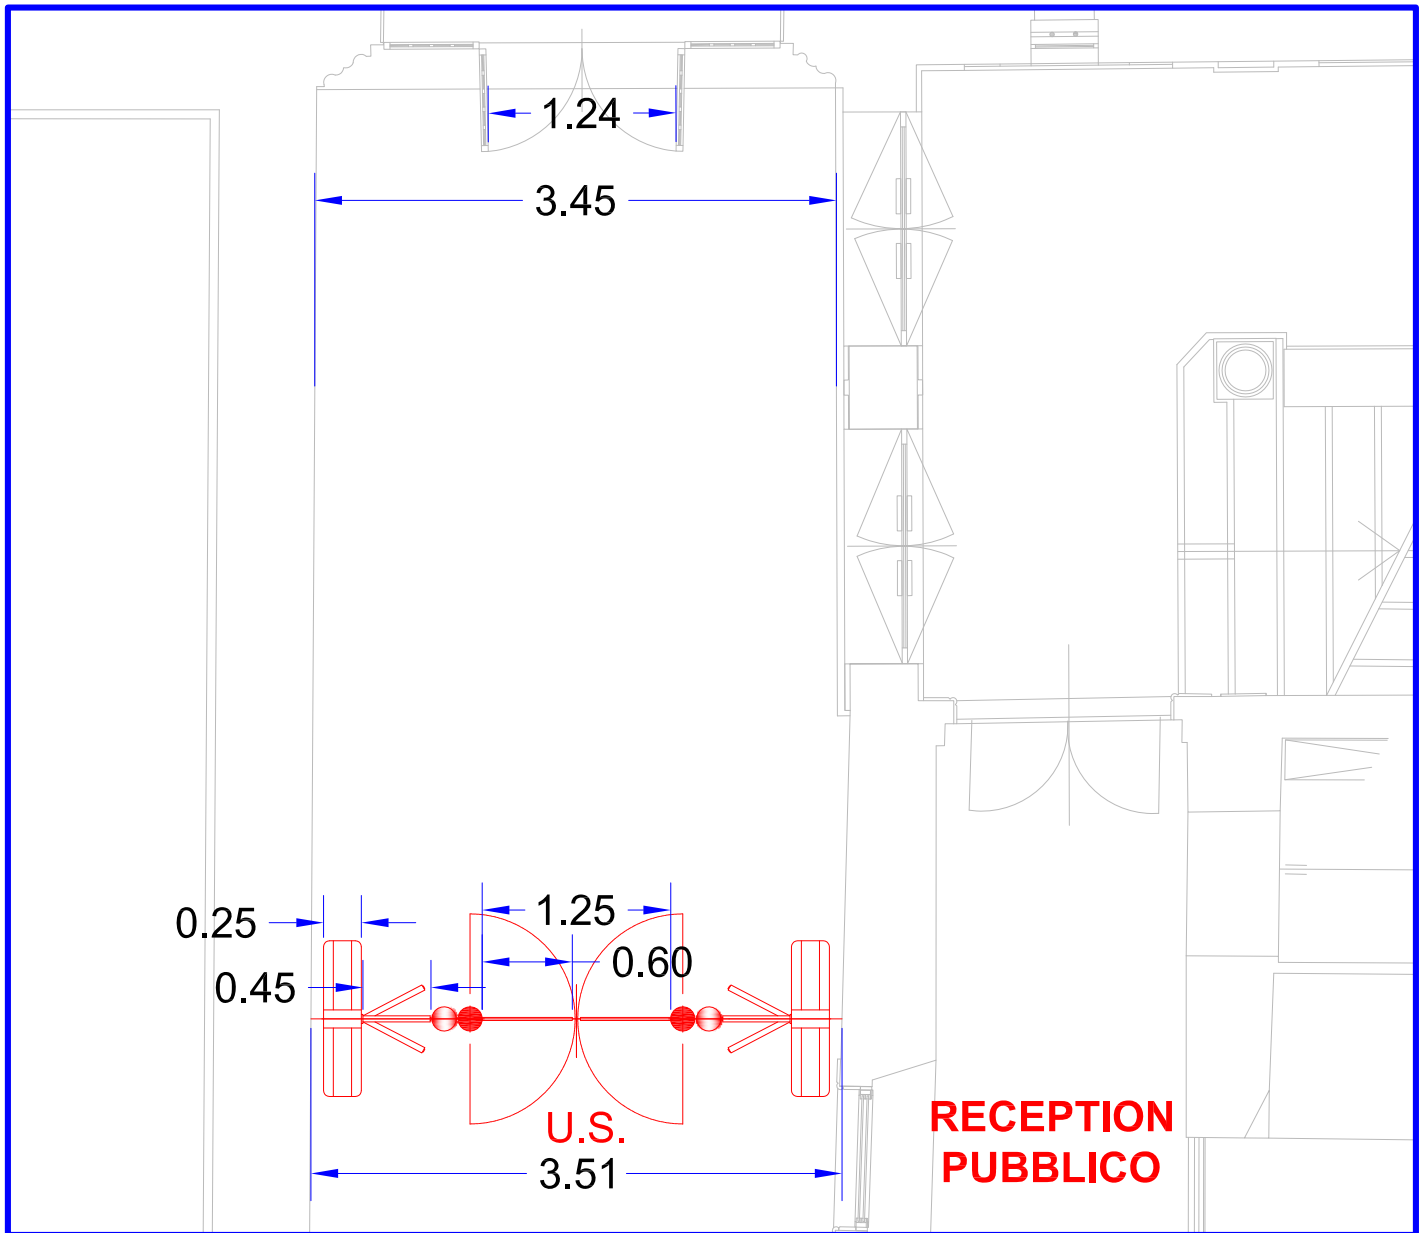


**Scala 1 : 50**  
**misure in m**

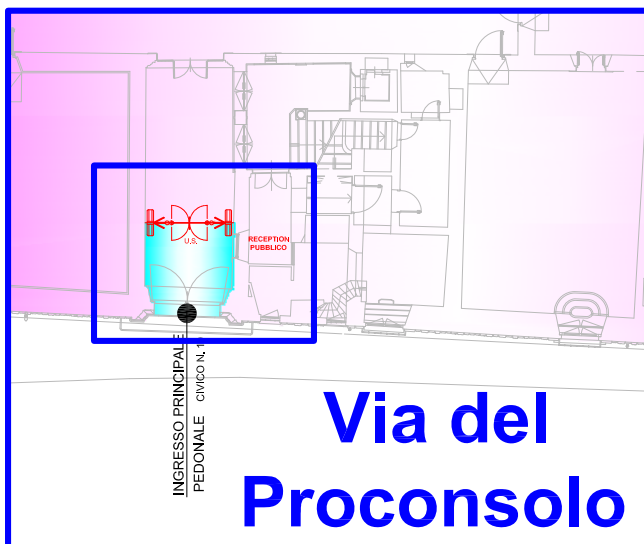


## DETTAGLIO 1

 <p><b>ISTITUTO NAZIONALE DELLA PREVIDENZA SOCIALE</b> COORDINAMENTO GENERALE TECNICO EDILIZIO Ufficio IX</p>	<p>EDIFICIO: Firenze Regionale Via del Proconsolo - Firenze PIANO TERRENO</p>	<p>tavola n° <b>05 - 04</b></p>
	<p><b>INSTALLAZIONE DI SISTEMA DI CONTROLLO ACCESSI</b></p>	<p>scala progetto: Ing. Giovanni Stalio</p>
	<p>rev.</p>	<p>data</p>
	<p>0</p>	<p><b>settembre 2009</b></p>
	<p>1</p>	
	<p>2</p>	

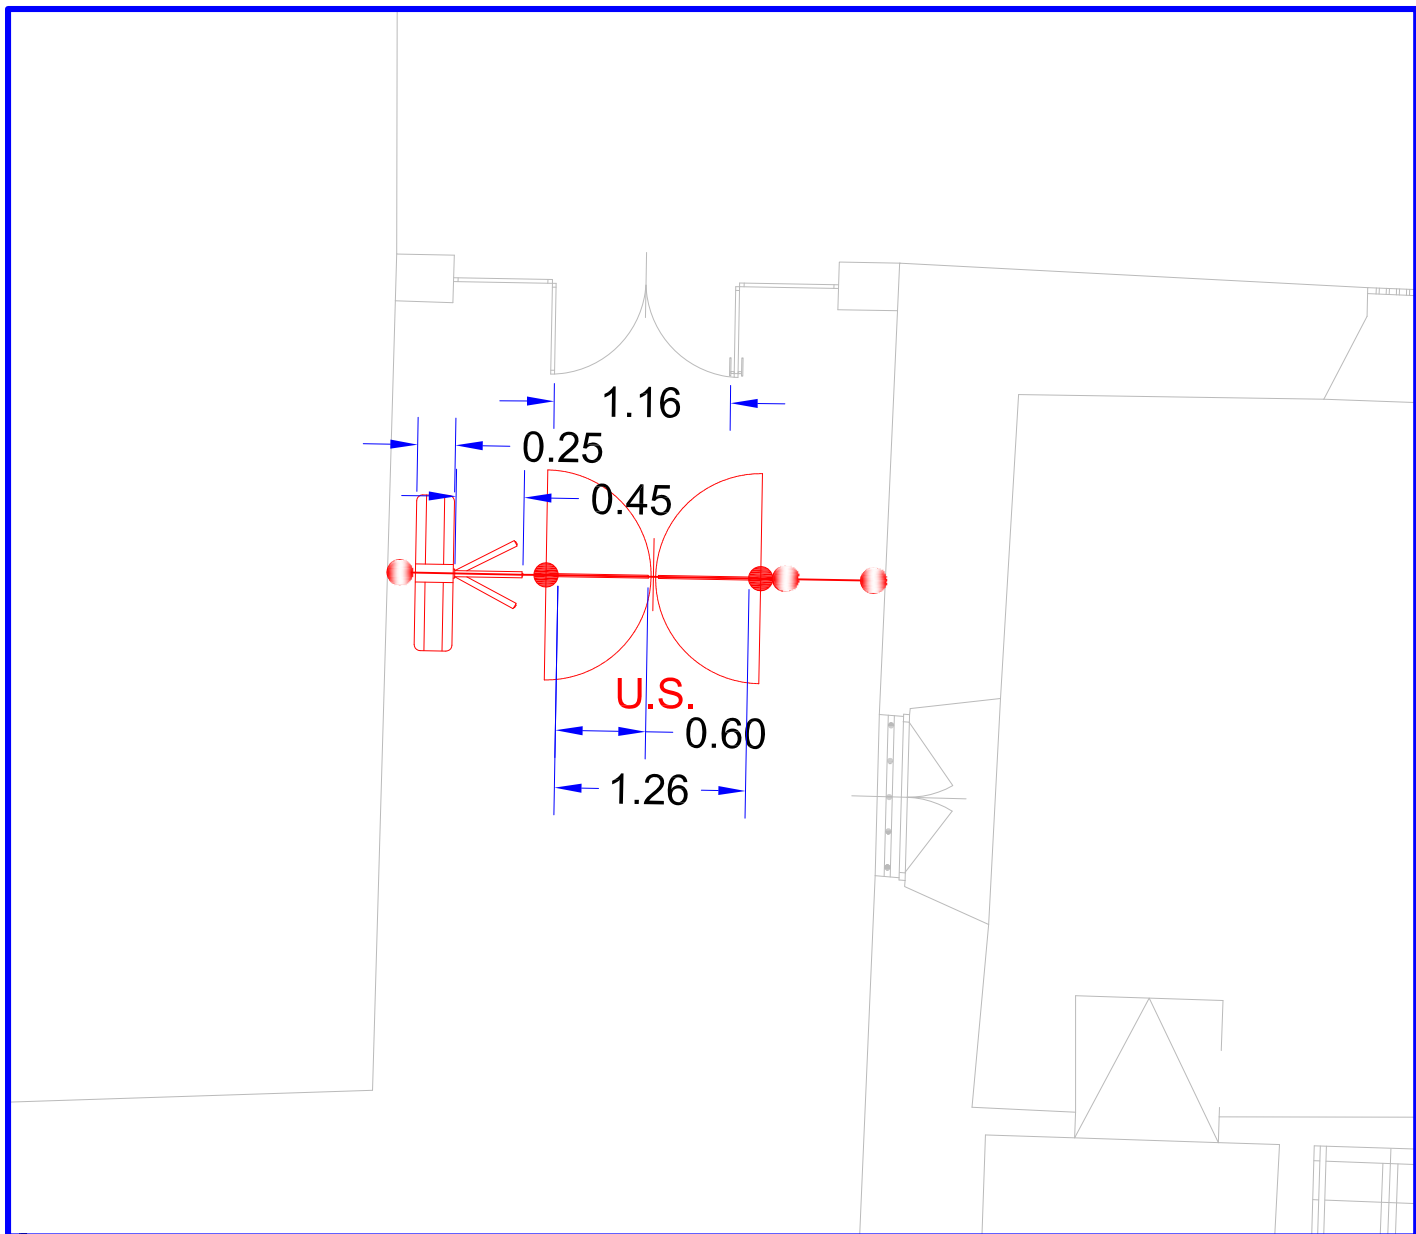

**Scala 1 : 50**  
**misure in m**

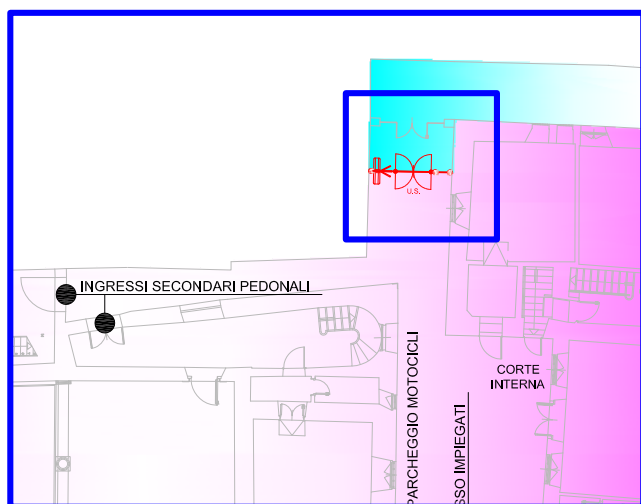

## DETTAGLIO 2





**ISTITUTO NAZIONALE DELLA  
 PREVIDENZA SOCIALE**  
 COORDINAMENTO GENERALE TECNICO EDILIZIO  
 Ufficio IX

EDIFICIO: Firenze Regionale  
 Via del Proconsolo - Firenze  
 PIANO TERRENO

**INSTALLAZIONE DI  
 SISTEMA DI  
 CONTROLLO ACCESSI**



tavola n° <b>05 - 05</b>	
scala	
progetto: Ing. Giovanni Stalio	
rev.	data
0	<b>settembre 2009</b>
1	
2	

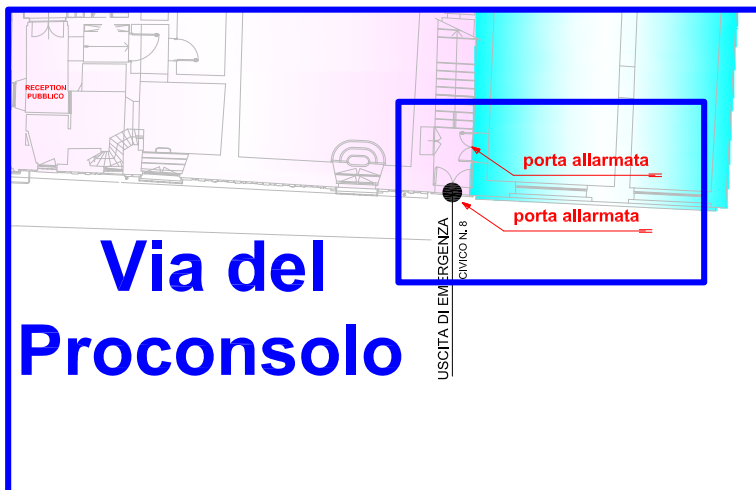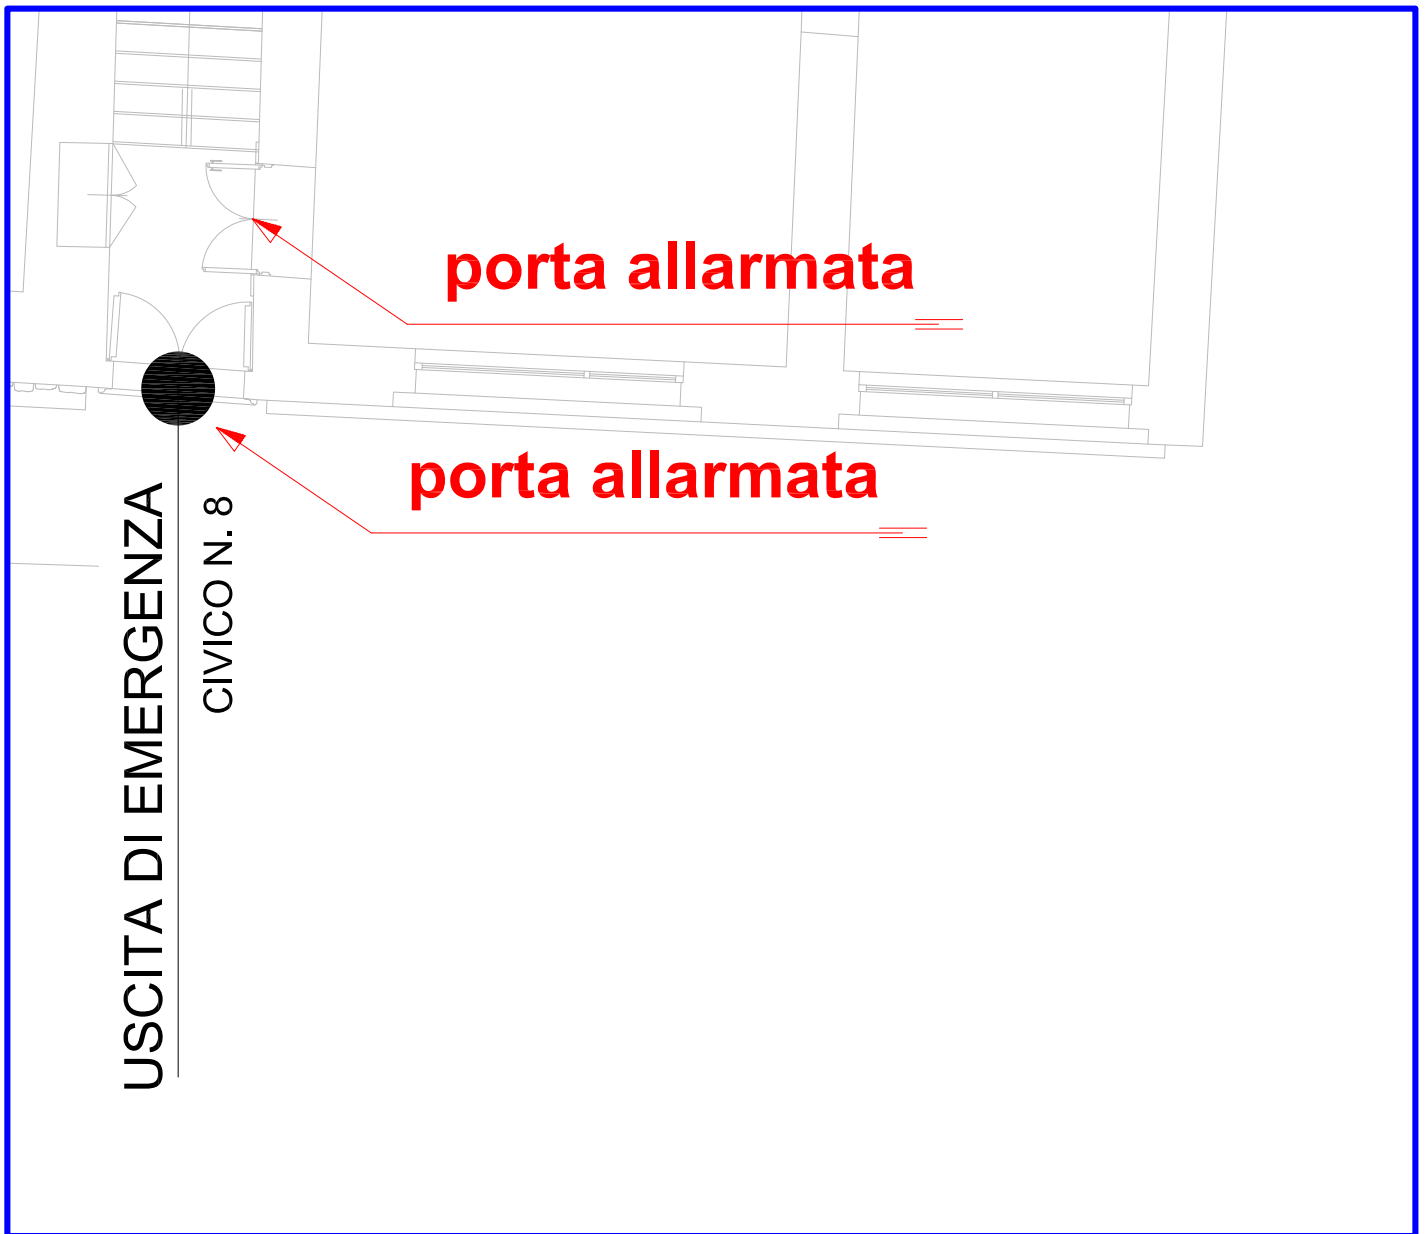

**Scala 1 : 50**  
**misure in m**

### **DETTAGLIO 3**



 <p><b>ISTITUTO NAZIONALE DELLA PREVIDENZA SOCIALE</b> COORDINAMENTO GENERALE TECNICO EDILIZIO Ufficio IX</p>	<p>EDIFICIO: Firenze Regionale Via del Proconsolo - Firenze PIANO TERRENO</p>	<p>tavola n° <b>05 - 06</b></p>	
	<p><b>INSTALLAZIONE DI SISTEMA DI CONTROLLO ACCESSI</b></p>	<p>scala progetto: Ing. Giovanni Stalio</p>	
<p>rev.</p>		<p>data</p>	
<p>0</p>		<p><b>settembre 2009</b></p>	
<p>1</p>			
	<p>2</p>		

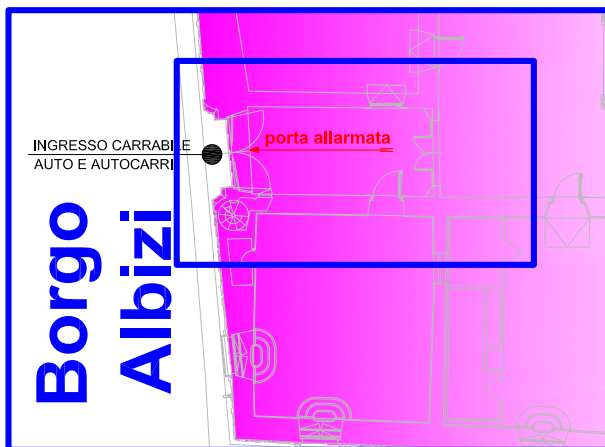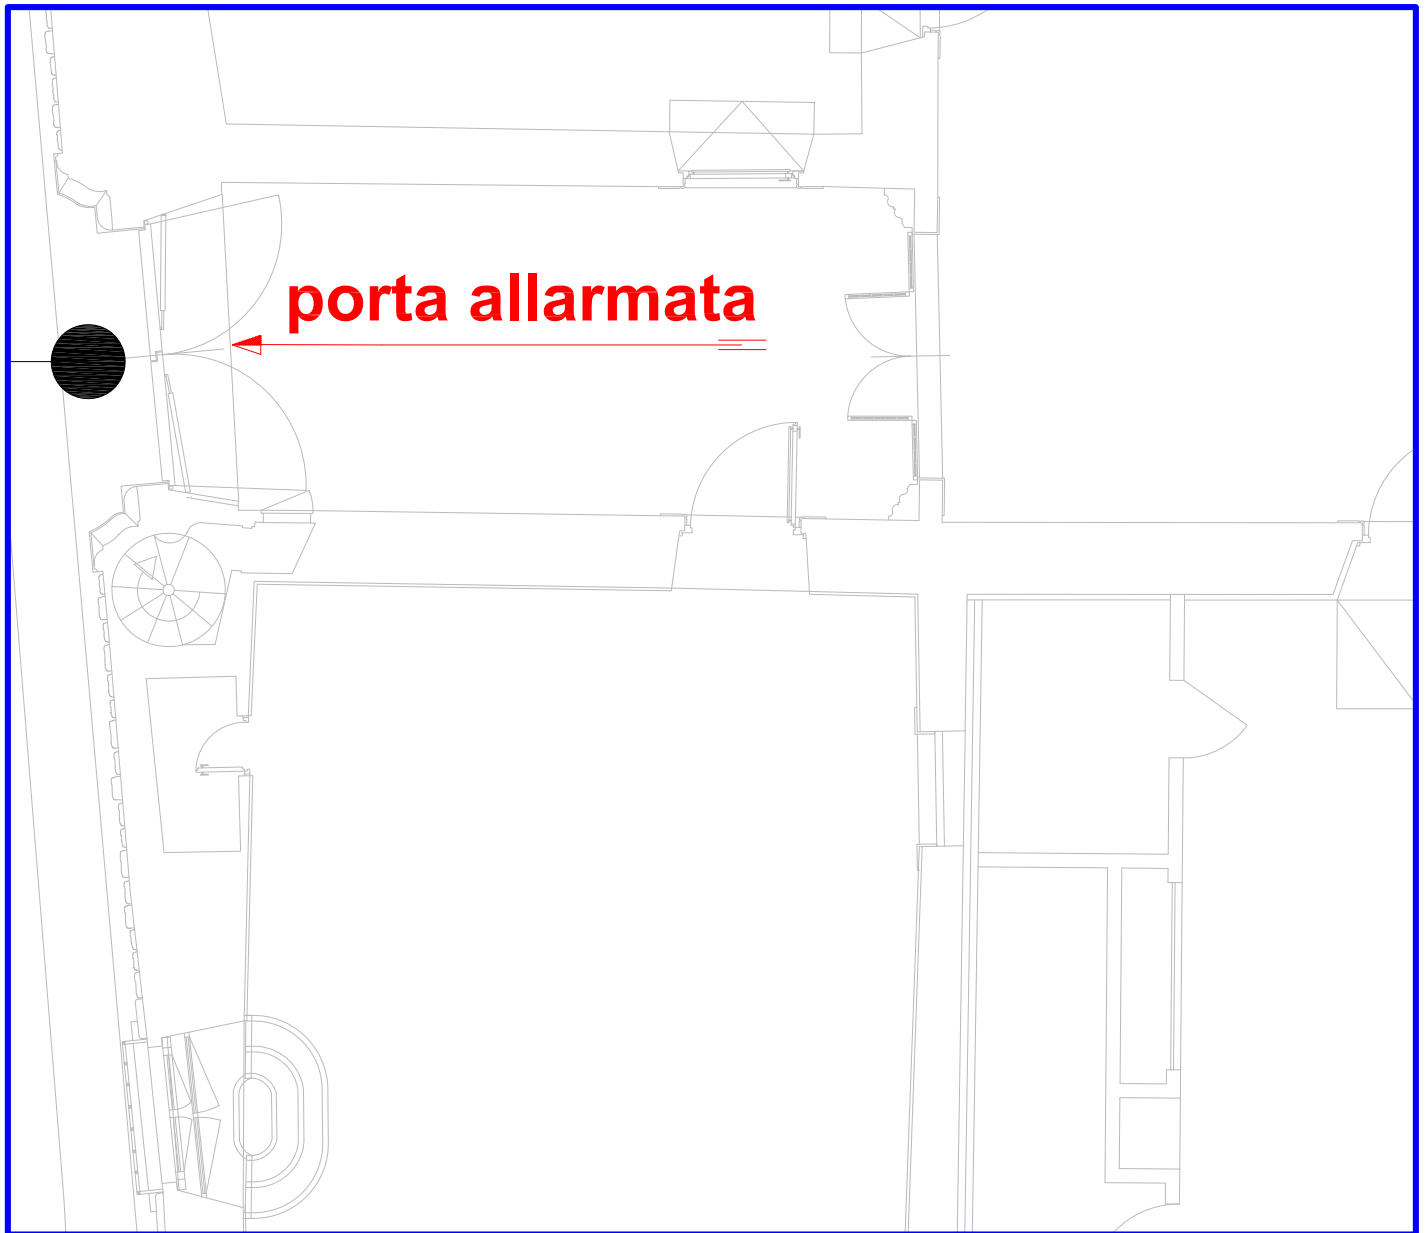

**Scala 1 : 50  
misure in m**

## DETTAGLIO 4



 <p><b>ISTITUTO NAZIONALE DELLA PREVIDENZA SOCIALE</b> COORDINAMENTO GENERALE TECNICO EDILIZIO Ufficio IX</p>	<p>EDIFICIO: Firenze Regionale Via del Proconsolo - Firenze PIANO TERRENO</p>	<p>tavola n° <b>05 - 07</b></p>	
	<p><b>INSTALLAZIONE DI SISTEMA DI CONTROLLO ACCESSI</b></p>	<p>scala progetto: Ing. Giovanni Stalio</p>	<p>rev. data</p>
		0	settembre 2009
		1	
		2	

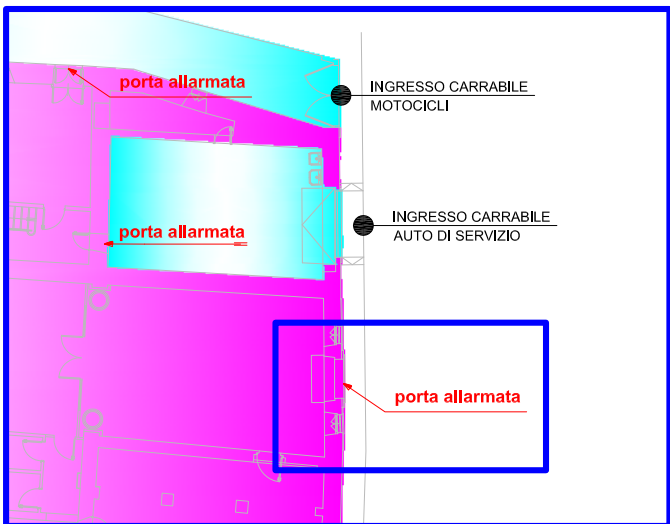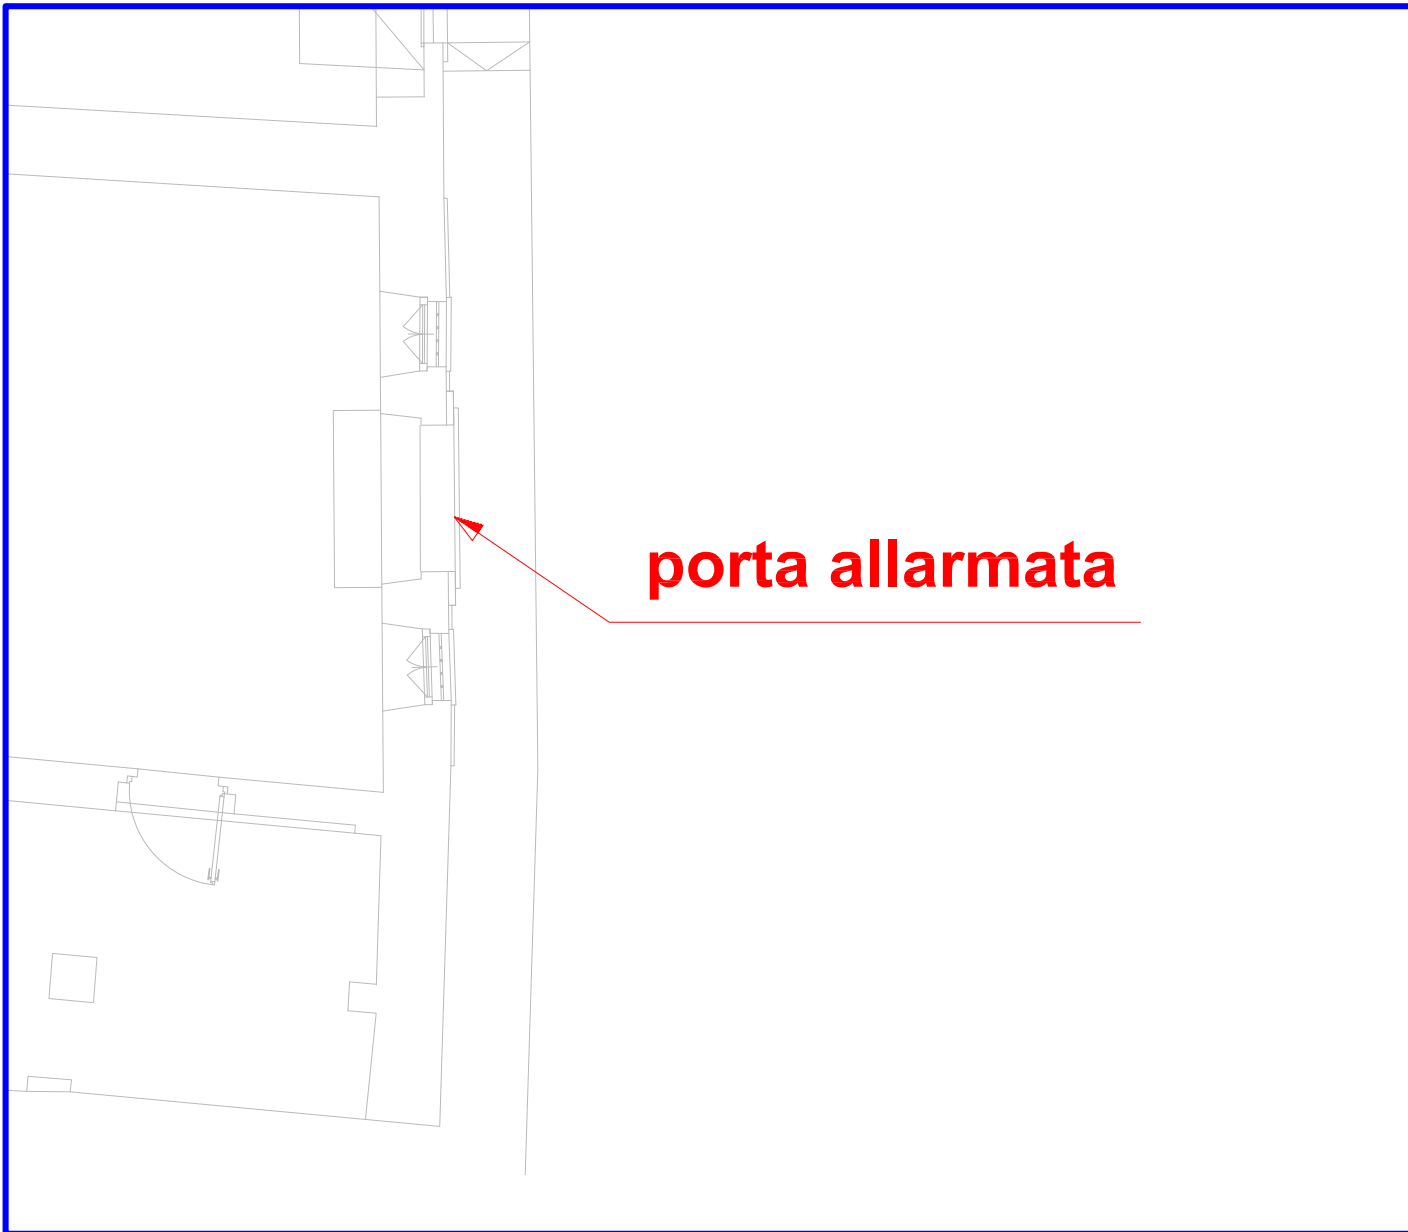

**Scala 1 : 50  
misure in m**

**DETTAGLIO 5**

 <p><b>ISTITUTO NAZIONALE DELLA PREVIDENZA SOCIALE</b> COORDINAMENTO GENERALE TECNICO EDILIZIO Ufficio IX</p>	<p>EDIFICIO: Firenze Regionale Via del Proconsolo - Firenze PIANO TERRENO</p>	<p>tavola n° <b>05 - 08</b></p>		
	<p><b>INSTALLAZIONE DI SISTEMA DI CONTROLLO ACCESSI</b></p>	<p>scala progetto: Ing. Giovanni Stalio</p>		
		<p>rev.</p>	<p>data</p>	
		<p>0 1 2</p>	<p>settembre 2009</p>	

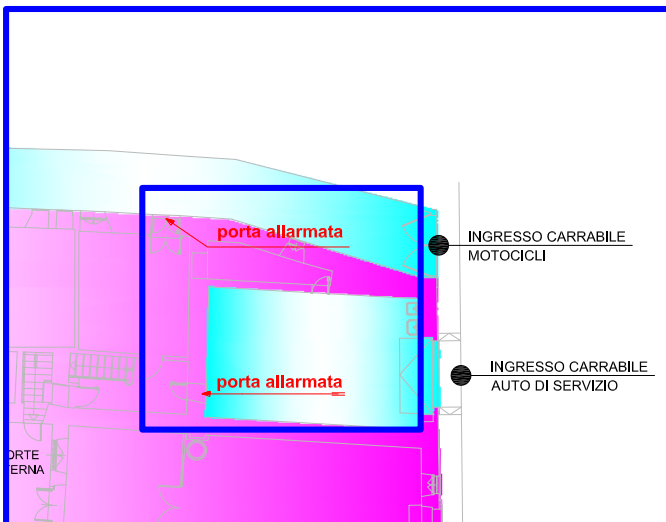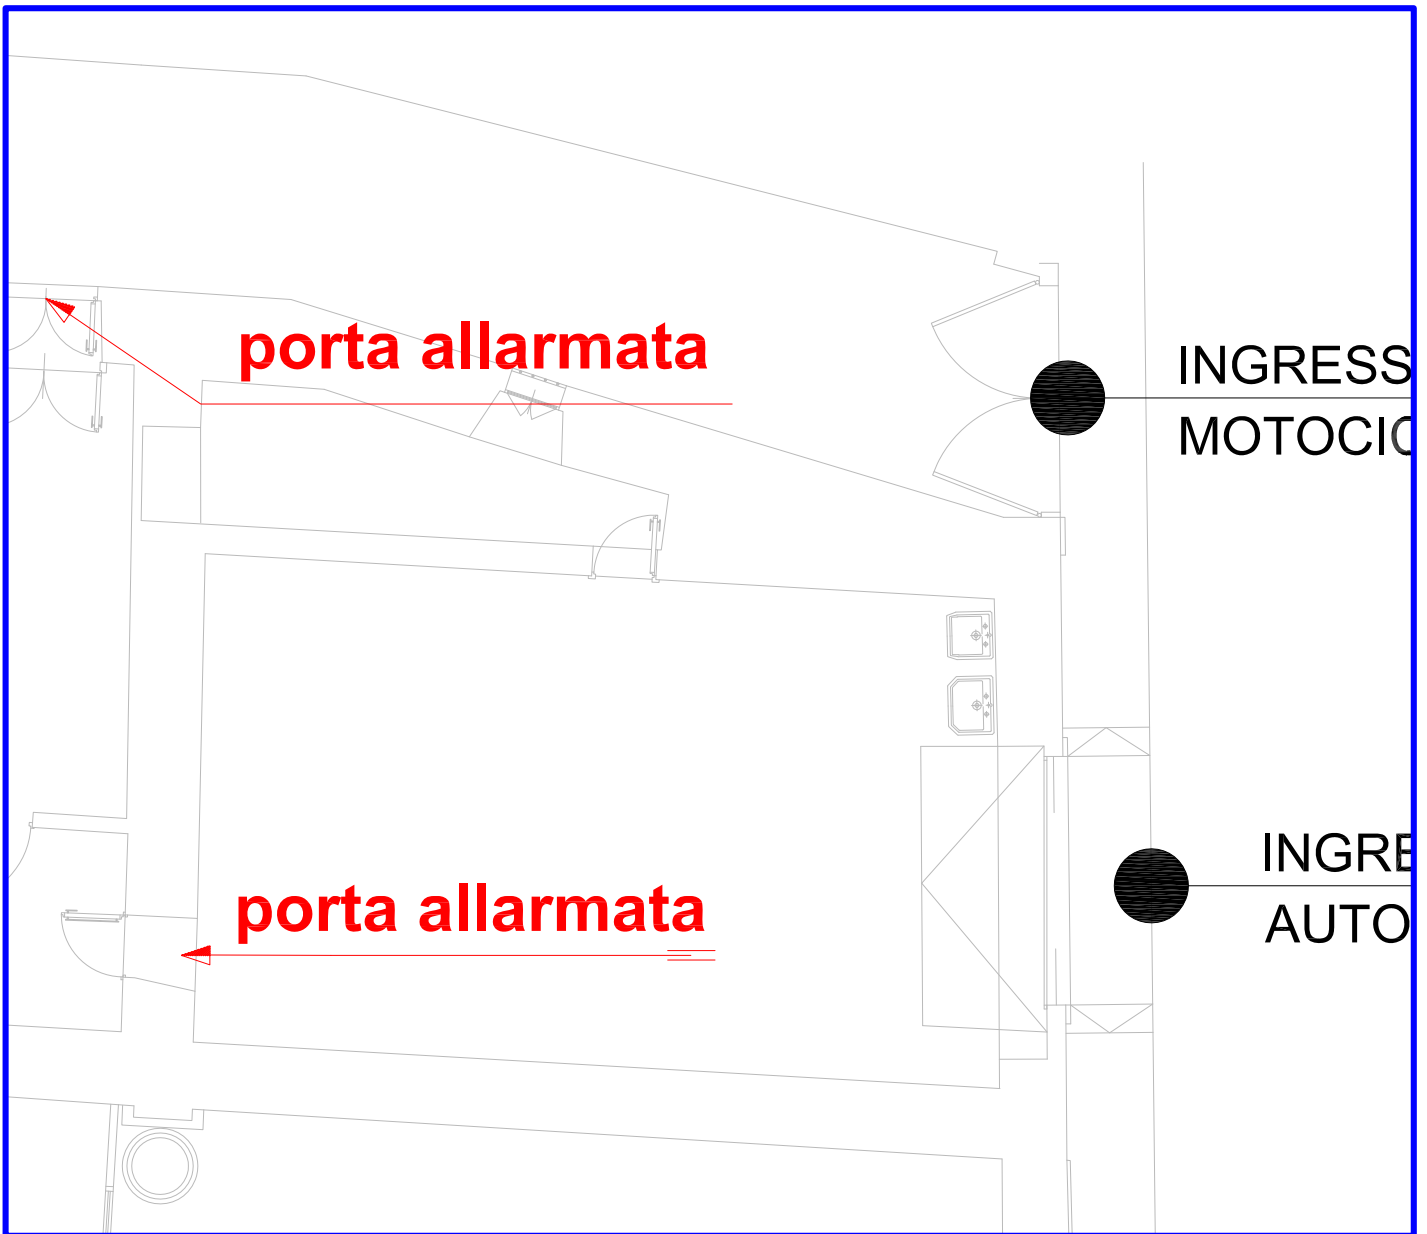


**Scala 1 : 50**  
**misure in m**

## DETTAGLIO 6

 <p><b>ISTITUTO NAZIONALE DELLA PREVIDENZA SOCIALE</b>          COORDINAMENTO GENERALE TECNICO EDILIZIO          Ufficio IX</p>	<p>EDIFICIO: Firenze Regionale          Via del Proconsolo - Firenze          PIANO TERRENO</p>	<p>tavola n° <b>05 - 09</b></p>		
	<p><b>INSTALLAZIONE DI SISTEMA DI CONTROLLO ACCESSI</b></p>	<p>scala          progetto: Ing. Giovanni Stalio</p>	<p>rev.</p>	<p>data</p>
		<p>0</p>	<p>settembre 2009</p>	
		<p>1</p>		
<p>2</p>				

Palazzo Pazzi - via del Proconsolo, 10 Firenze  
 Androne di ingresso - Posizionamento dei tornelli di controllo accessi

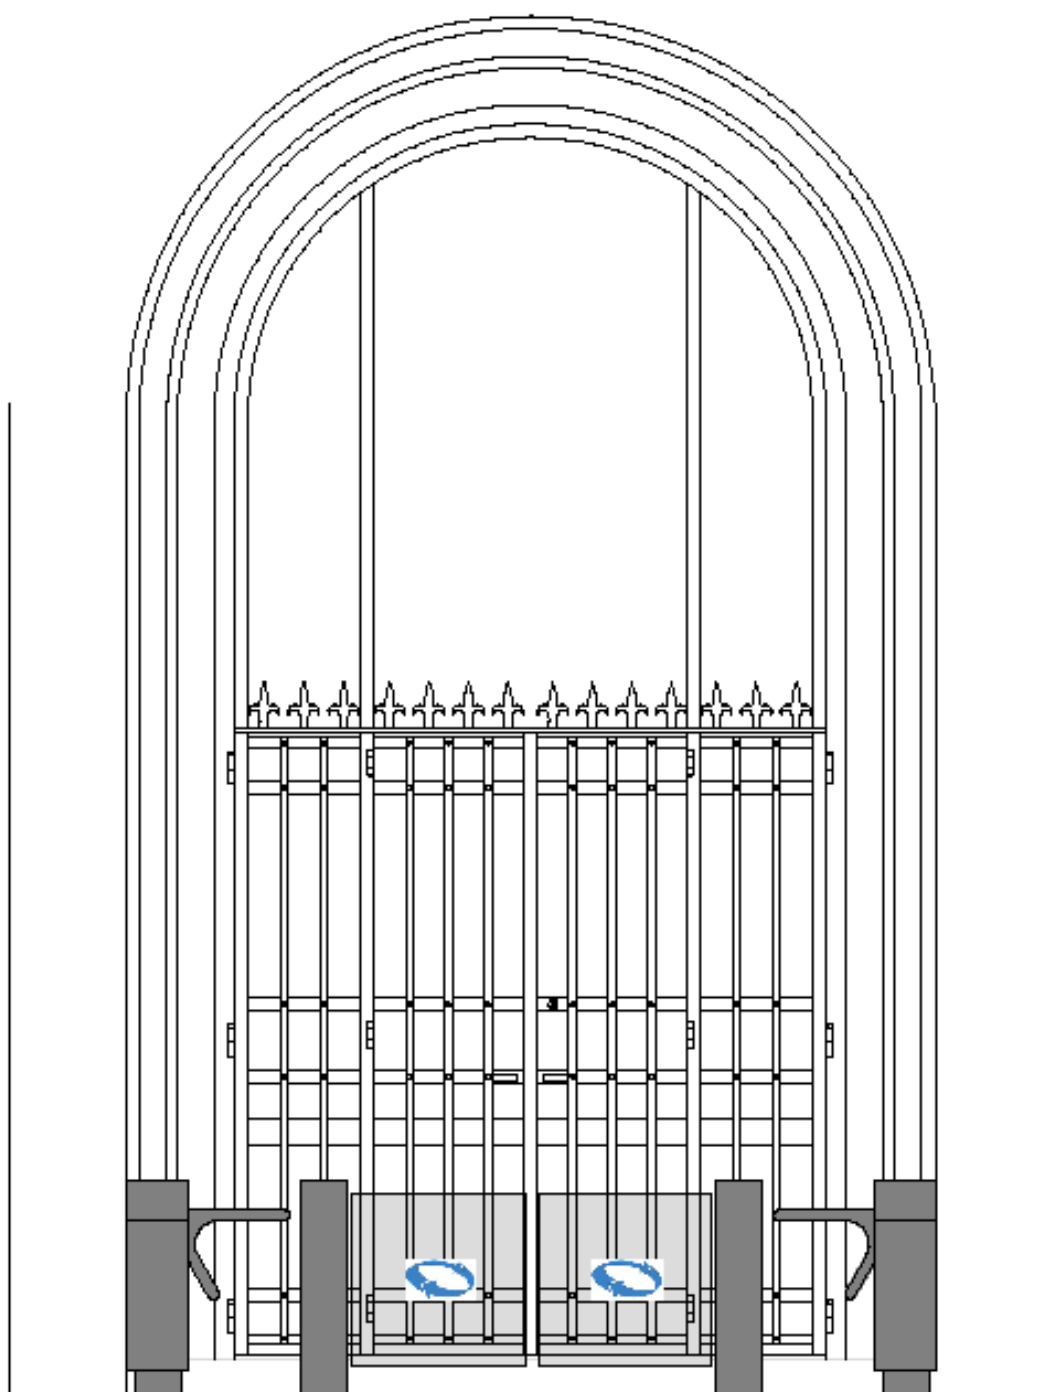

Stato di progetto

## DETTAGLIO 7



**ISTITUTO NAZIONALE DELLA  
 PREVIDENZA SOCIALE**  
 COORDINAMENTO GENERALE TECNICO EDILIZIO  
 Ufficio IX

EDIFICIO: Firenze Regionale  
 Via del Proconsolo - Firenze  
 PIANO TERRENO


**INSTALLAZIONE DI  
 SISTEMA DI  
 CONTROLLO ACCESSI**

tavola n° 05 - 10

scala  
 progetto:

rev.	data
0	settembre 2009
1	
2	

Palazzo Pazzi - via del Proconsolo, 10 Firenze  
 Androne di ingresso - Posizionamento dei tornelli di controllo accessi

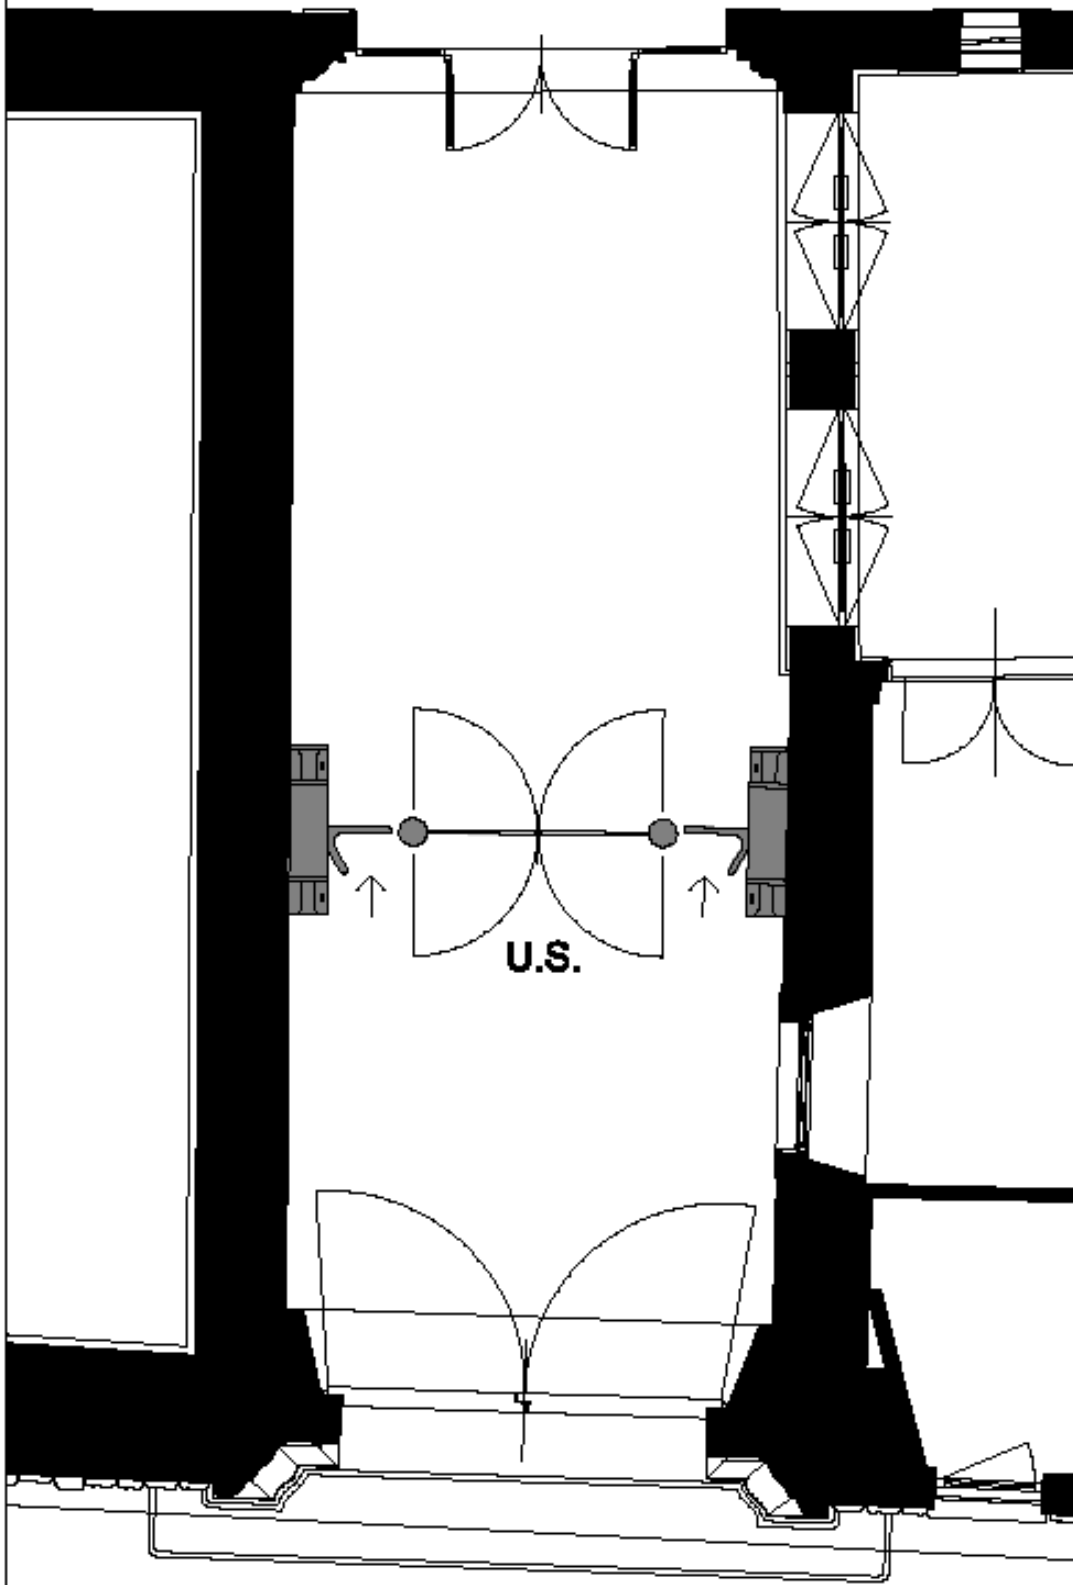

## DETTAGLIO 8



**ISTITUTO NAZIONALE DELLA  
 PREVIDENZA SOCIALE**  
 COORDINAMENTO GENERALE TECNICO EDILIZIO  
 Ufficio IX

EDIFICIO: Firenze Regionale  
 Via del Proconsolo - Firenze  
 PIANO TERRENO


**INSTALLAZIONE DI  
 SISTEMA DI  
 CONTROLLO ACCESSI**

tavola n° 05 - 11


scala  
 progetto:

rev.	data
0	settembre 2009
1	
2	



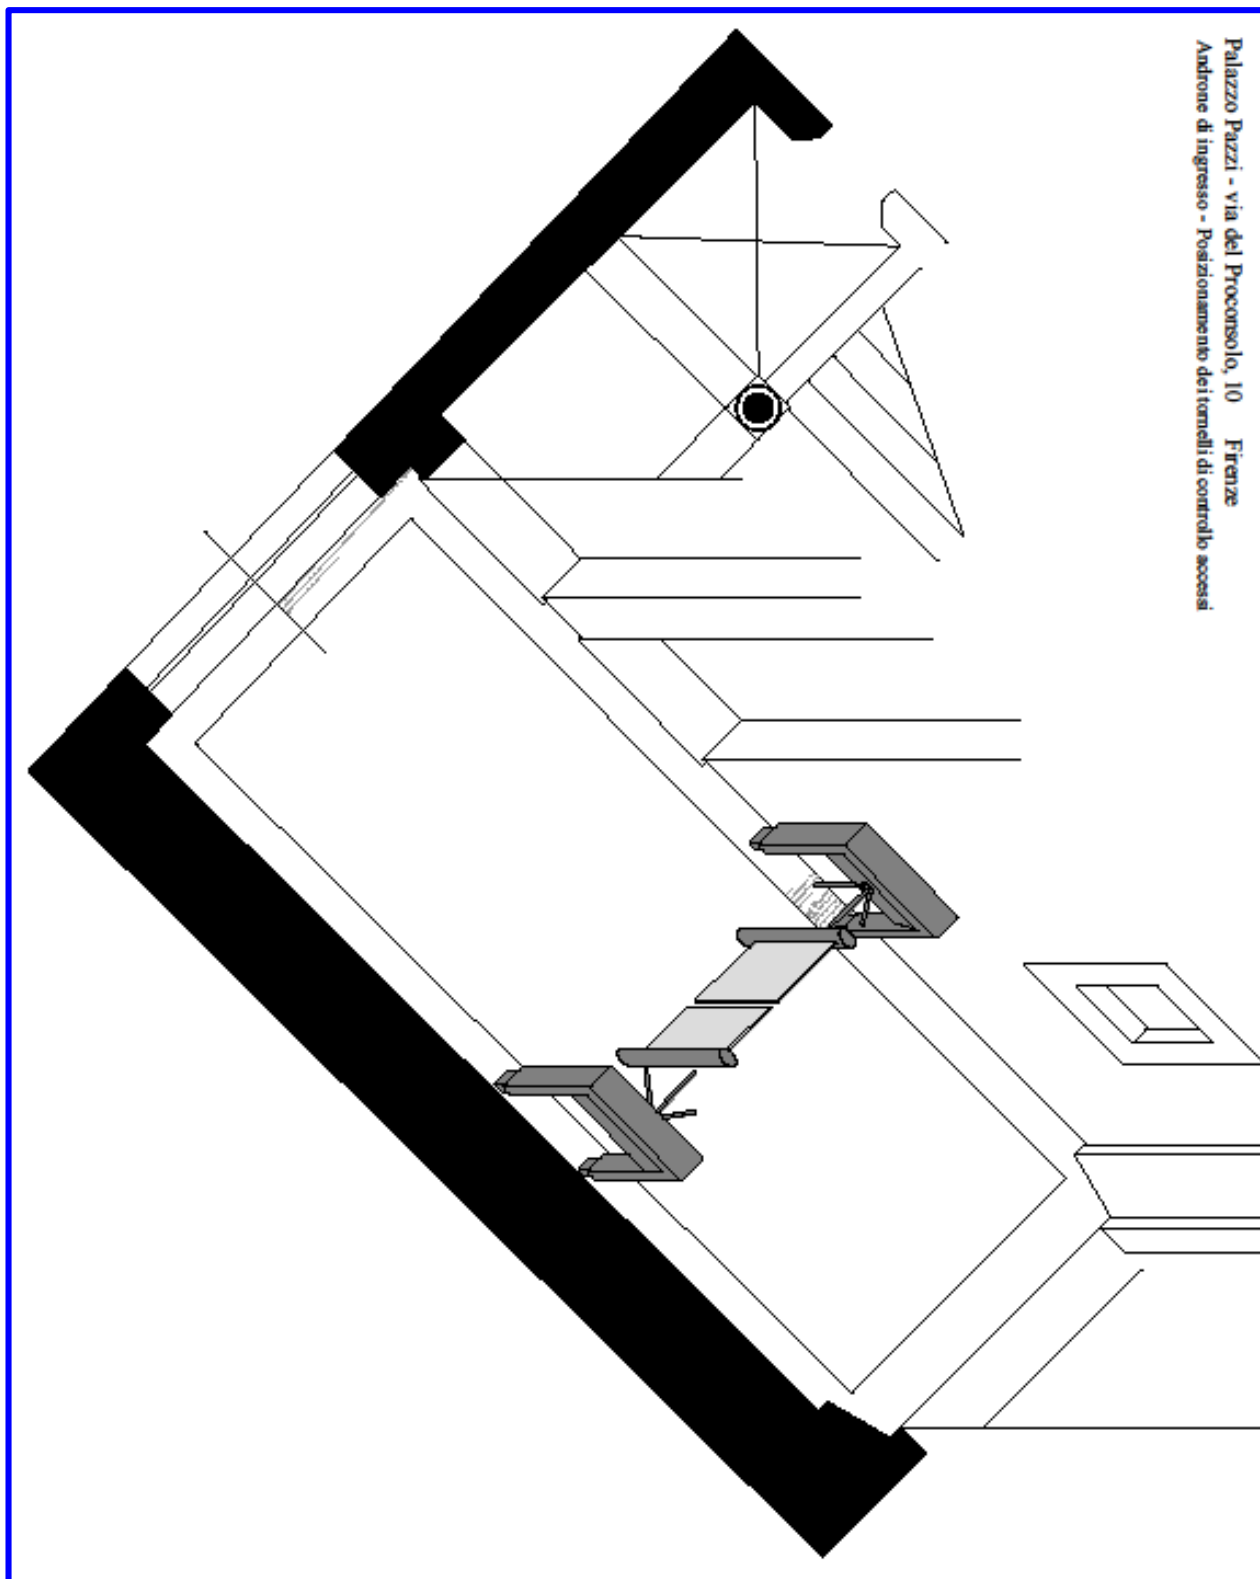

## DETTAGLIO 8

 <p><b>ISTITUTO NAZIONALE DELLA PREVIDENZA SOCIALE</b> COORDINAMENTO GENERALE TECNICO EDILIZIO Ufficio IX</p>	<p>EDIFICIO: Firenze Regionale Via del Proconsolo - Firenze PIANO TERRENO</p>	<p>tavola n° <b>05 - 12</b> scala progetto:</p>
	<p><b>INSTALLAZIONE DI SISTEMA DI CONTROLLO ACCESSI</b></p>	<p>rev.      data</p>
		<p>0      <b>settembre 2009</b></p>
		<p>1 2</p>