

SITUAZIONE ANTE OPERAM - PIANO TERRA



**ISTITUTO NAZIONALE DELLA
PREVIDENZA SOCIALE**
COORDINAMENTO GENERALE TECNICO EDILIZIO
Ufficio IX


EDIFICIO: Bologna Regionale
Via Milazzo - Bologna
PIANO TERRENO

**INSTALLAZIONE DI
SISTEMA DI
CONTROLLO ACCESSI**

tavola n° **06 - 01**
scala
progetto: Ing. Giovanni Stalio

rev.	data
0	settembre 2009
1	
2	

Via Montebello

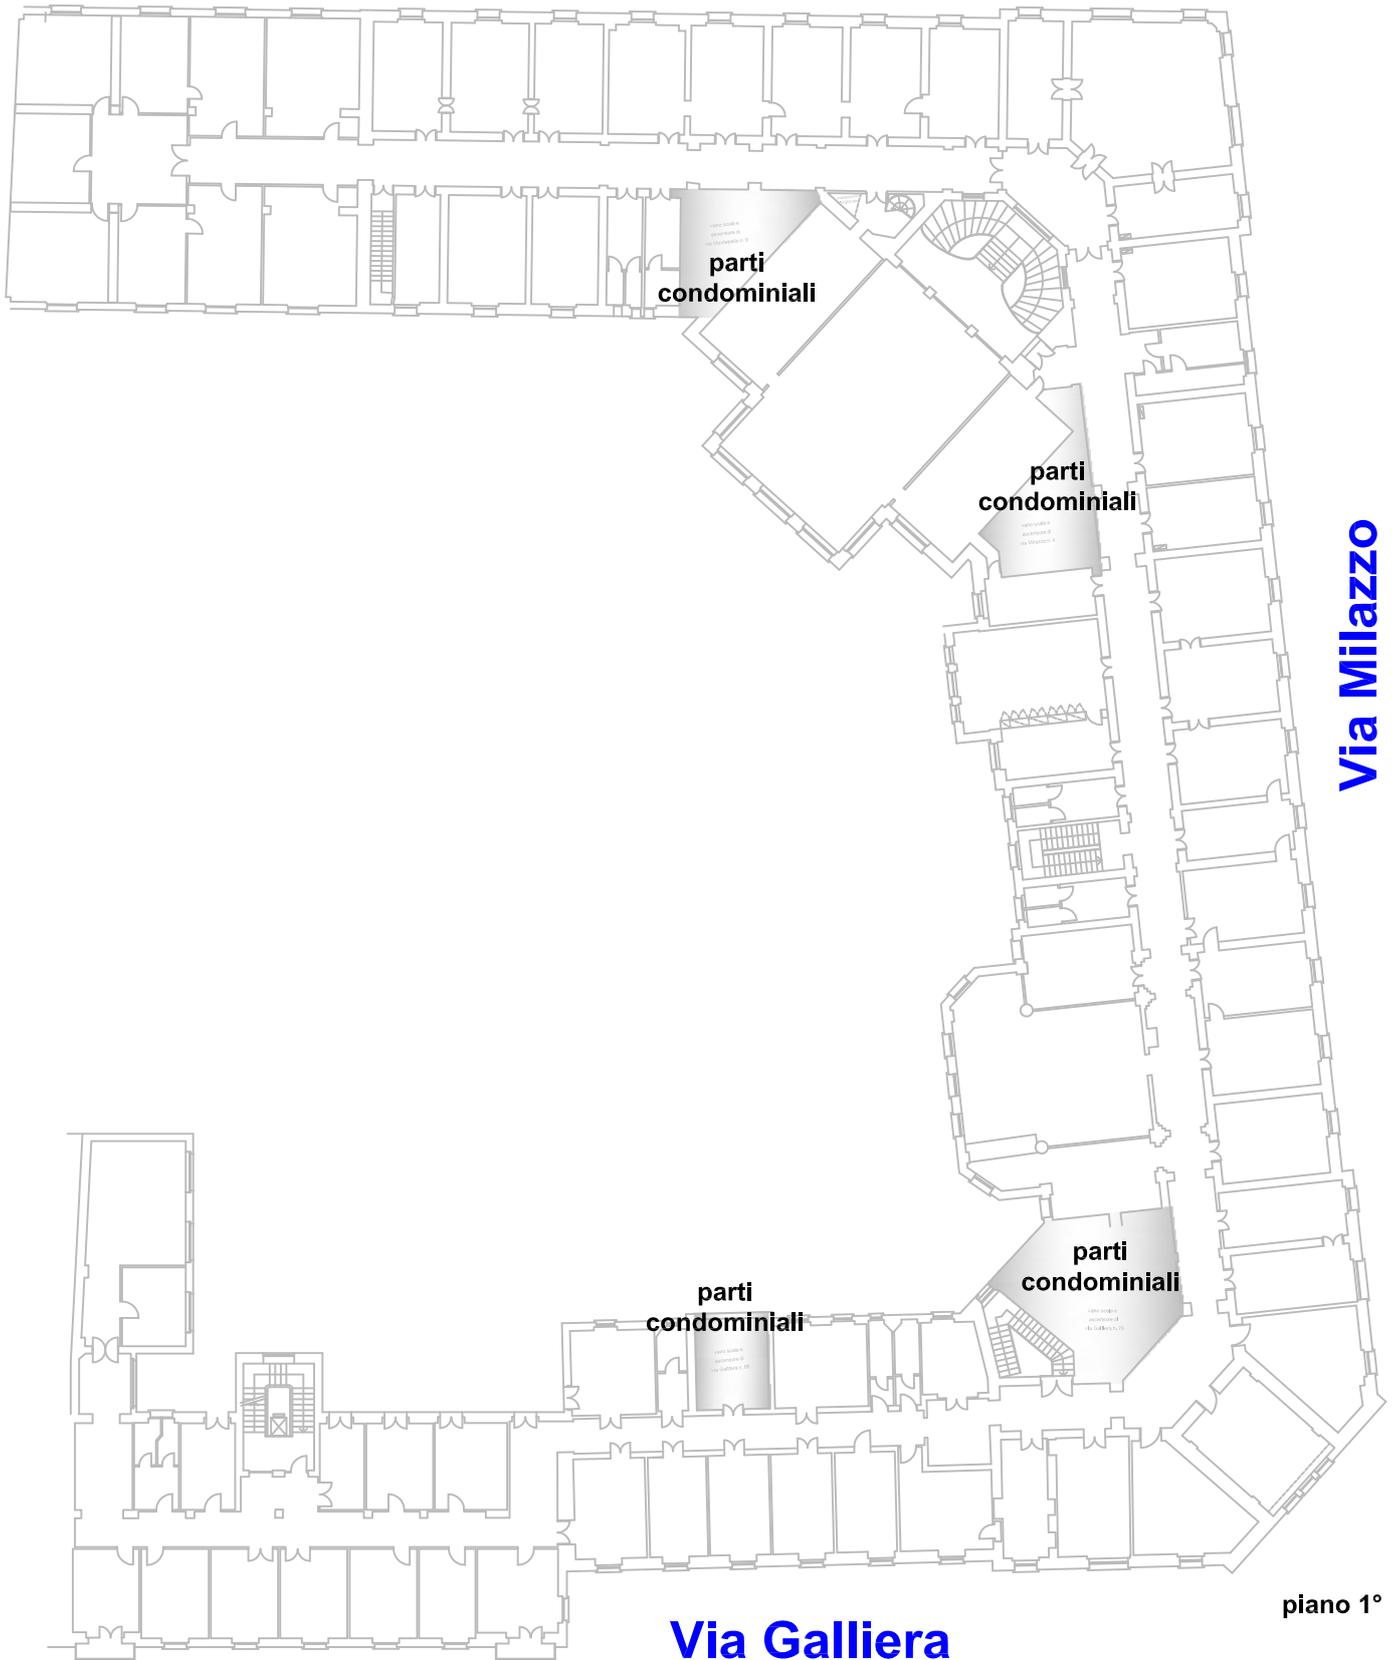

Via Milazzo

Via Galliera

piano 1°

SITUAZIONE ANTE OPERAM - PIANO 1°



**ISTITUTO NAZIONALE DELLA
PREVIDENZA SOCIALE**
COORDINAMENTO GENERALE TECNICO EDILIZIO
Ufficio IX

EDIFICIO: Bologna Regionale
Via Milazzo - Bologna
PIANO 1°

**INSTALLAZIONE DI
SISTEMA DI
CONTROLLO ACCESSI**

tavola n°	06 - 02	
scala		
progetto:	Ing. Giovanni Stallo	
rev.	data	
0	settembre 2009	
1		
2		

Via Montebello

parti
condominiali

Via Milazzo

parti
condominiali

Via Galliera

piano 2°

SITUAZIONE ANTE OPERAM - PIANO 2°

 <p>ISTITUTO NAZIONALE DELLA PREVIDENZA SOCIALE COORDINAMENTO GENERALE TECNICO EDILIZIO Ufficio IX</p>	EDIFICIO: Bologna Regionale Via Milazzo - Bologna PIANO 2°	tavola n° 06 - 03
	INSTALLAZIONE DI SISTEMA DI CONTROLLO ACCESSI	scala progetto: Ing. Giovanni Stalio
		rev. data
		0 settembre 2009
	1	
	2	

Via Montebello

Via Milazzo

parti
condominiali

piano
interrato

Via Galliera

SITUAZIONE ANTE OPERAM - PIANO INTERRATO



**ISTITUTO NAZIONALE DELLA
PREVIDENZA SOCIALE**
COORDINAMENTO GENERALE TECNICO EDILIZIO
Ufficio IX


EDIFICIO: Bologna Regionale
Via Milazzo - Bologna
PIANO INTERRATO

**INSTALLAZIONE DI
SISTEMA DI
CONTROLLO ACCESSI**

tavola n° **06 - 04**

scala
progetto: Ing. Giovanni Stalio


rev.	data
0	settembre 2009
1	
2	

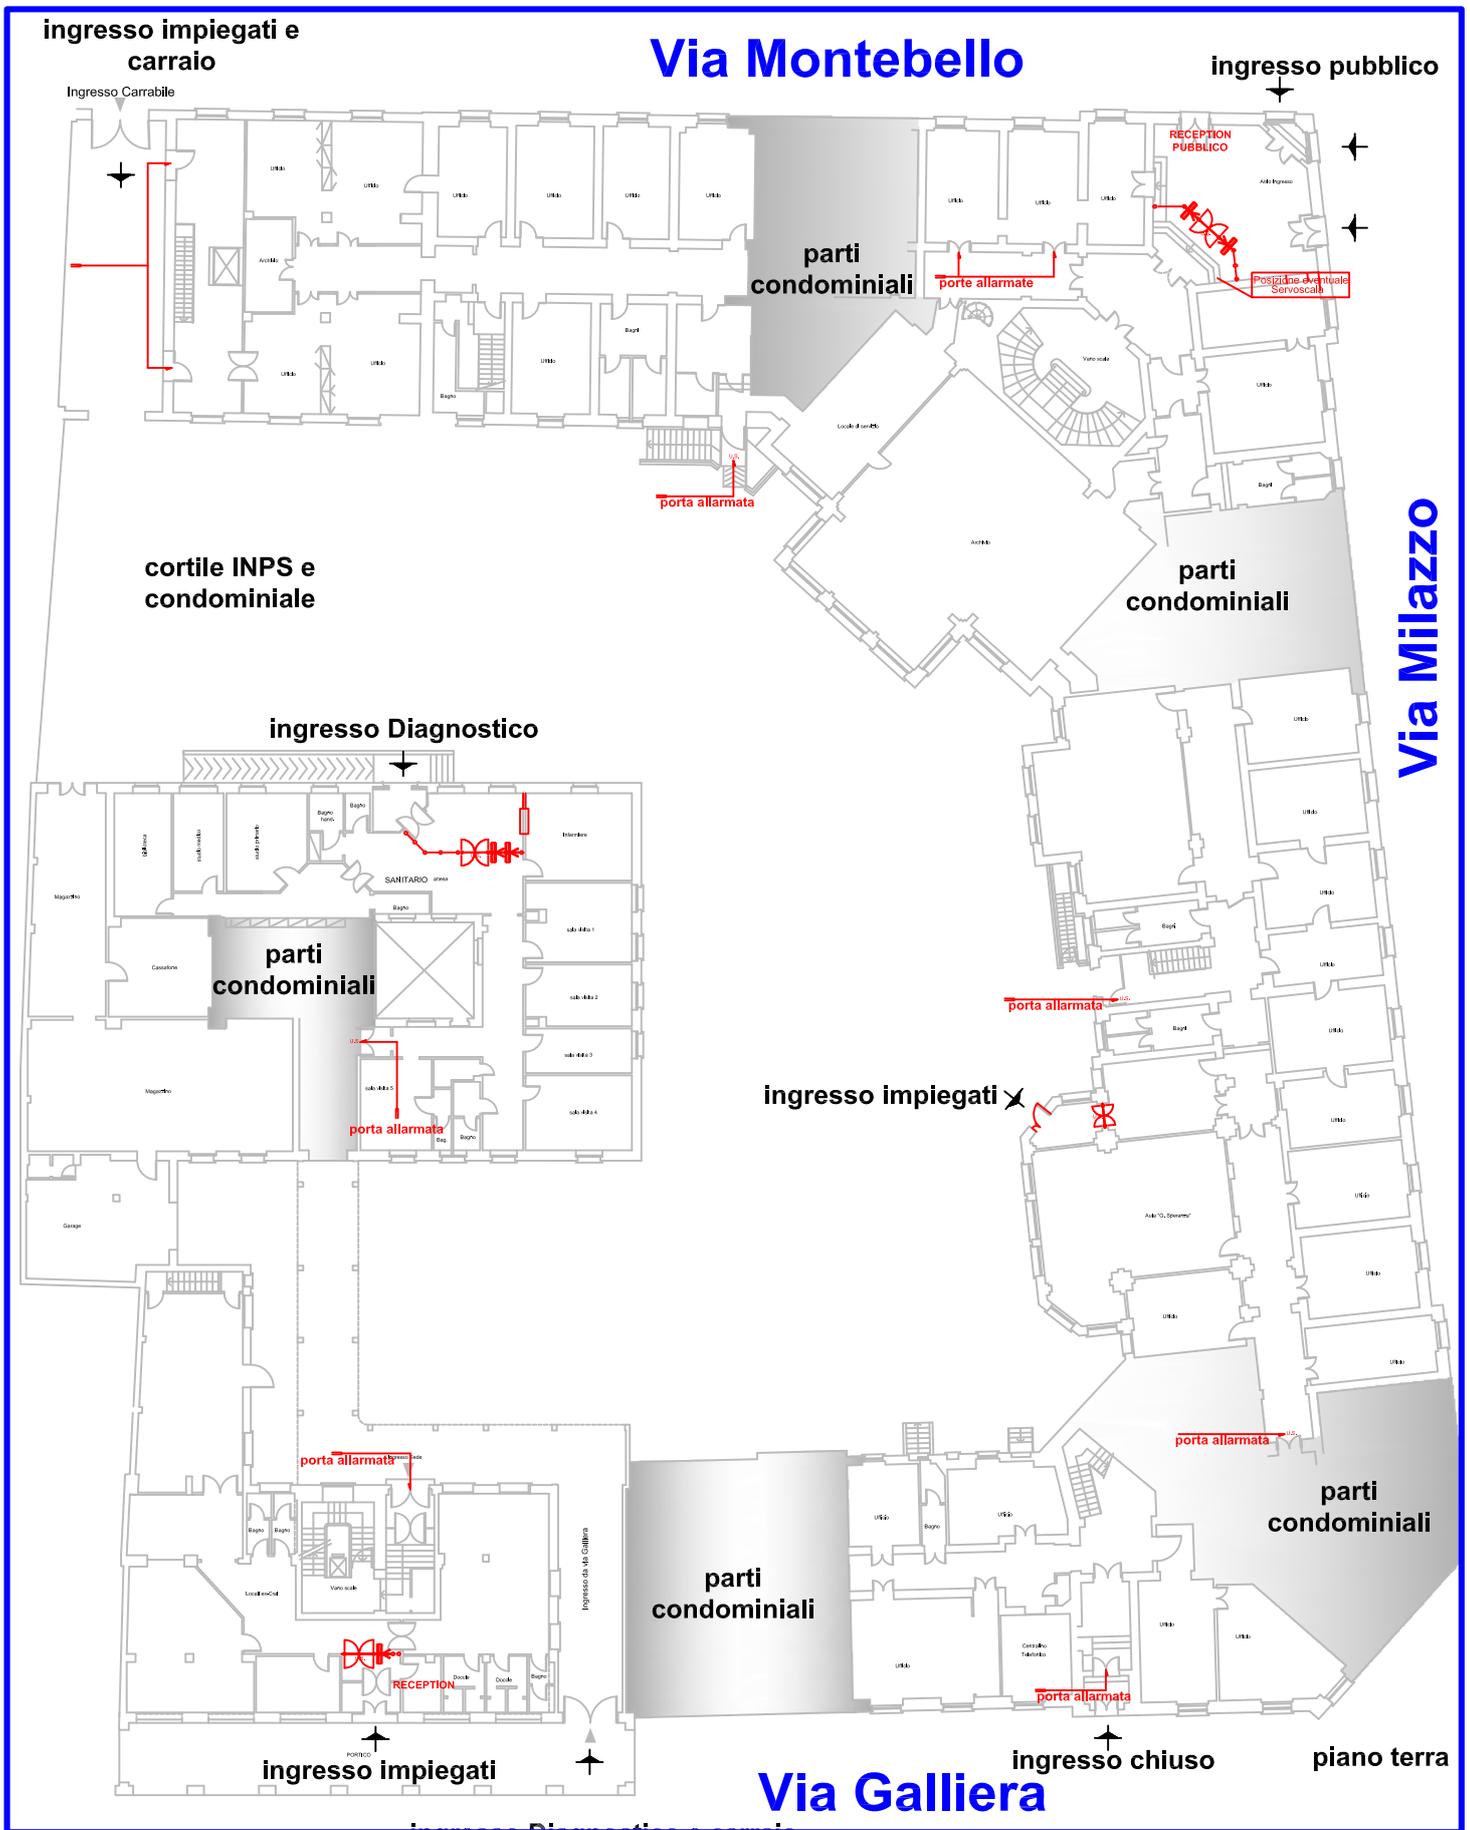

SITUAZIONE POST OPERAM - PIANO TERRA

	ISTITUTO NAZIONALE DELLA PREVIDENZA SOCIALE COORDINAMENTO GENERALE TECNICO EDILIZIO Ufficio IX	EDIFICIO: Bologna Regionale Via Milazzo - Bologna PIANO TERRENO		tavola n° 06 - 05	
		INSTALLAZIONE DI SISTEMA DI CONTROLLO ACCESSI		scala progetto: Ing. Giovanni Stalio	
				rev.	data
				0	settembre 2009
		1		2	

Via Montebello

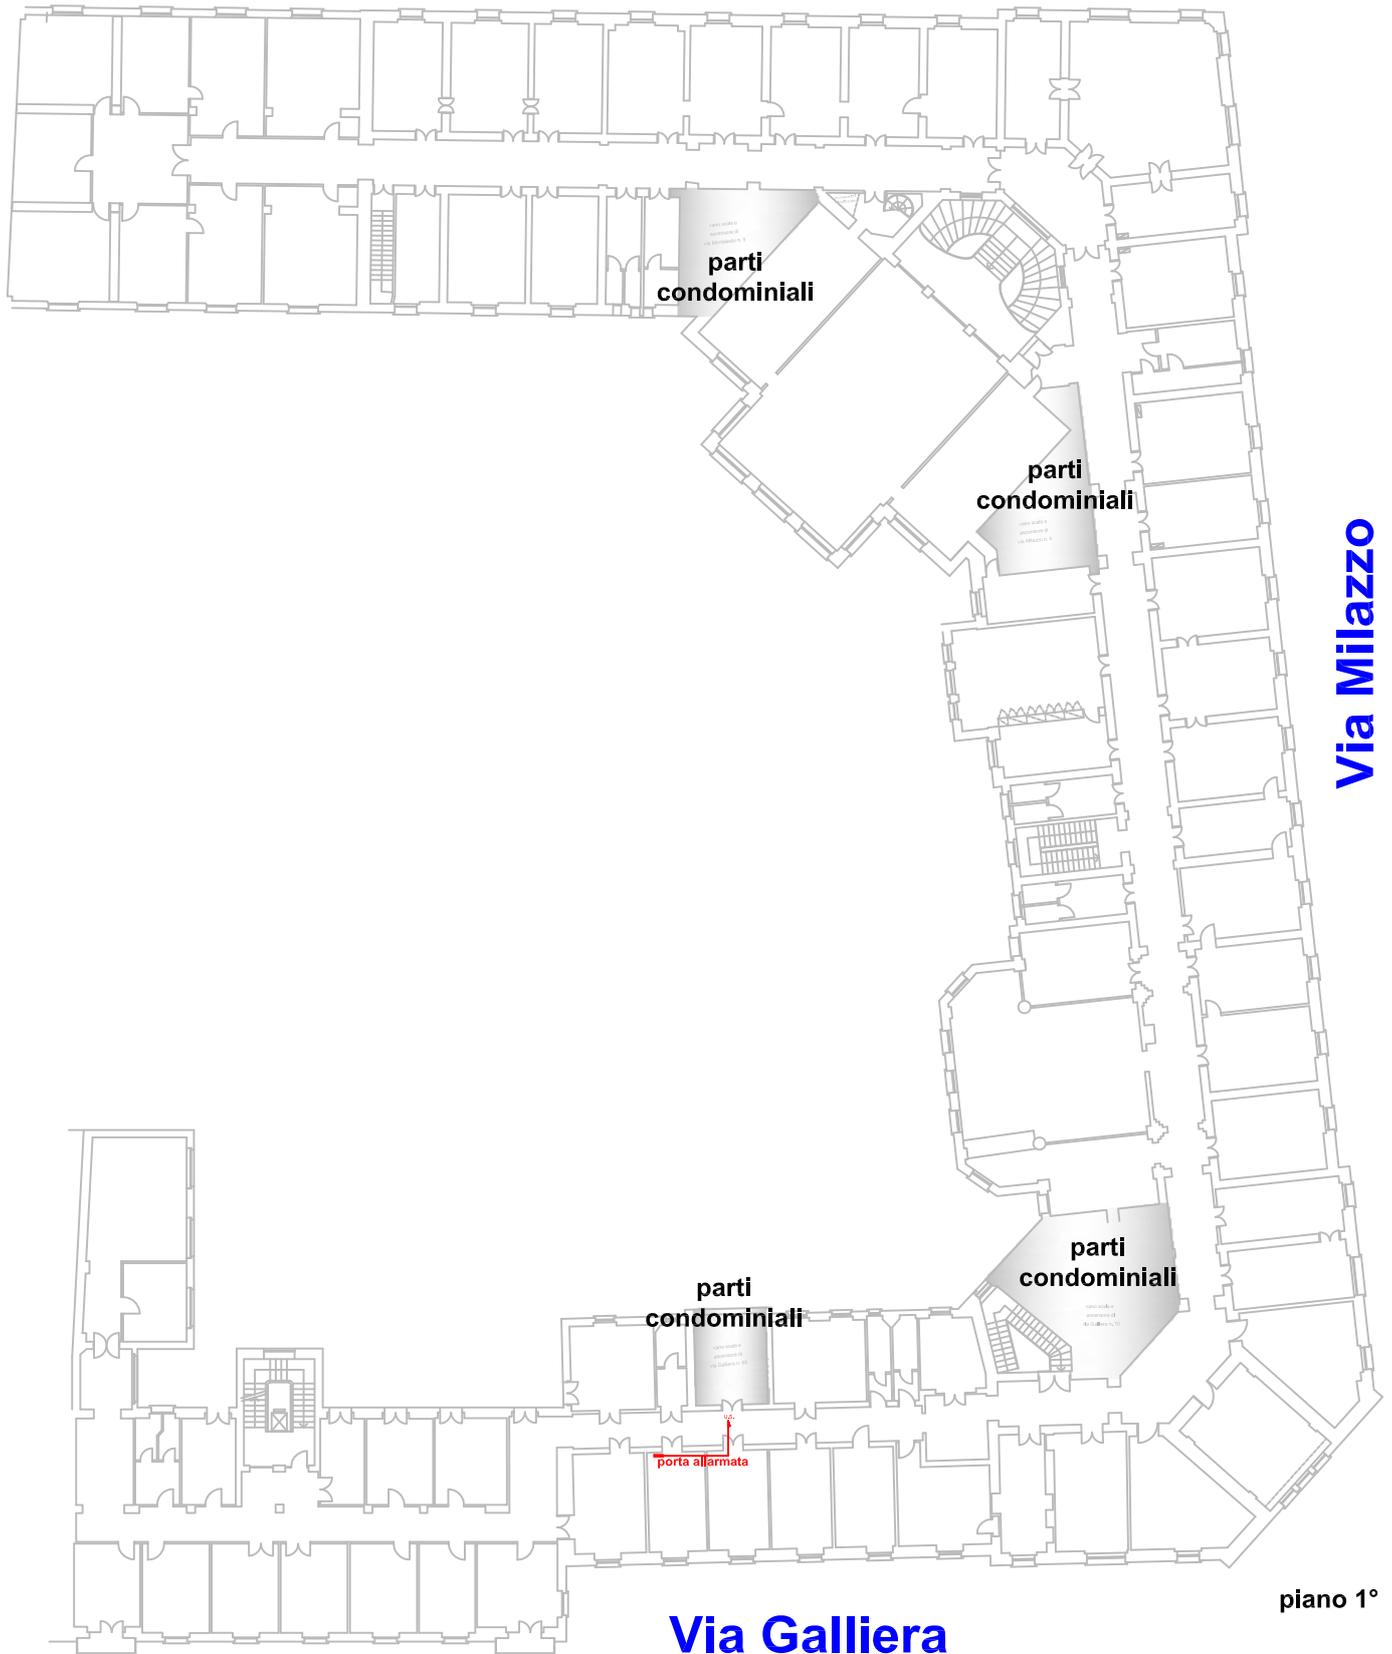

Via Milazzo

Via Galliera

piano 1°

SITUAZIONE POST OPERAM - PIANO 1°



**ISTITUTO NAZIONALE DELLA
PREVIDENZA SOCIALE**
COORDINAMENTO GENERALE TECNICO EDILIZIO
Ufficio IX

EDIFICIO: Bologna Regionale
Via Milazzo - Bologna
PIANO 1°

**INSTALLAZIONE DI
SISTEMA DI
CONTROLLO ACCESSI**

tavola n°	06 - 06	
scala	progetto: Ing. Giovanni Stalio	
rev.	data	
0	settembre 2009	
1		
2		

Via Montebello

parti
condominali

Via Milazzo

parti
condominali

porta allarmata

porta allarmata

Via Galliera

piano 2°

SITUAZIONE POST OPERAM - PIANO 2°



**ISTITUTO NAZIONALE DELLA
PREVIDENZA SOCIALE**

COORDINAMENTO GENERALE TECNICO EDILIZIO
Ufficio IX

EDIFICIO: Bologna Regionale
Via Milazzo - Bologna
PIANO 2°

**INSTALLAZIONE DI
SISTEMA DI
CONTROLLO ACCESSI**

tavola n° **06 - 07**

scala

progetto: Ing. Giovanni Stalio

rev.

data


0

settembre 2009

1

2

Via Montebello

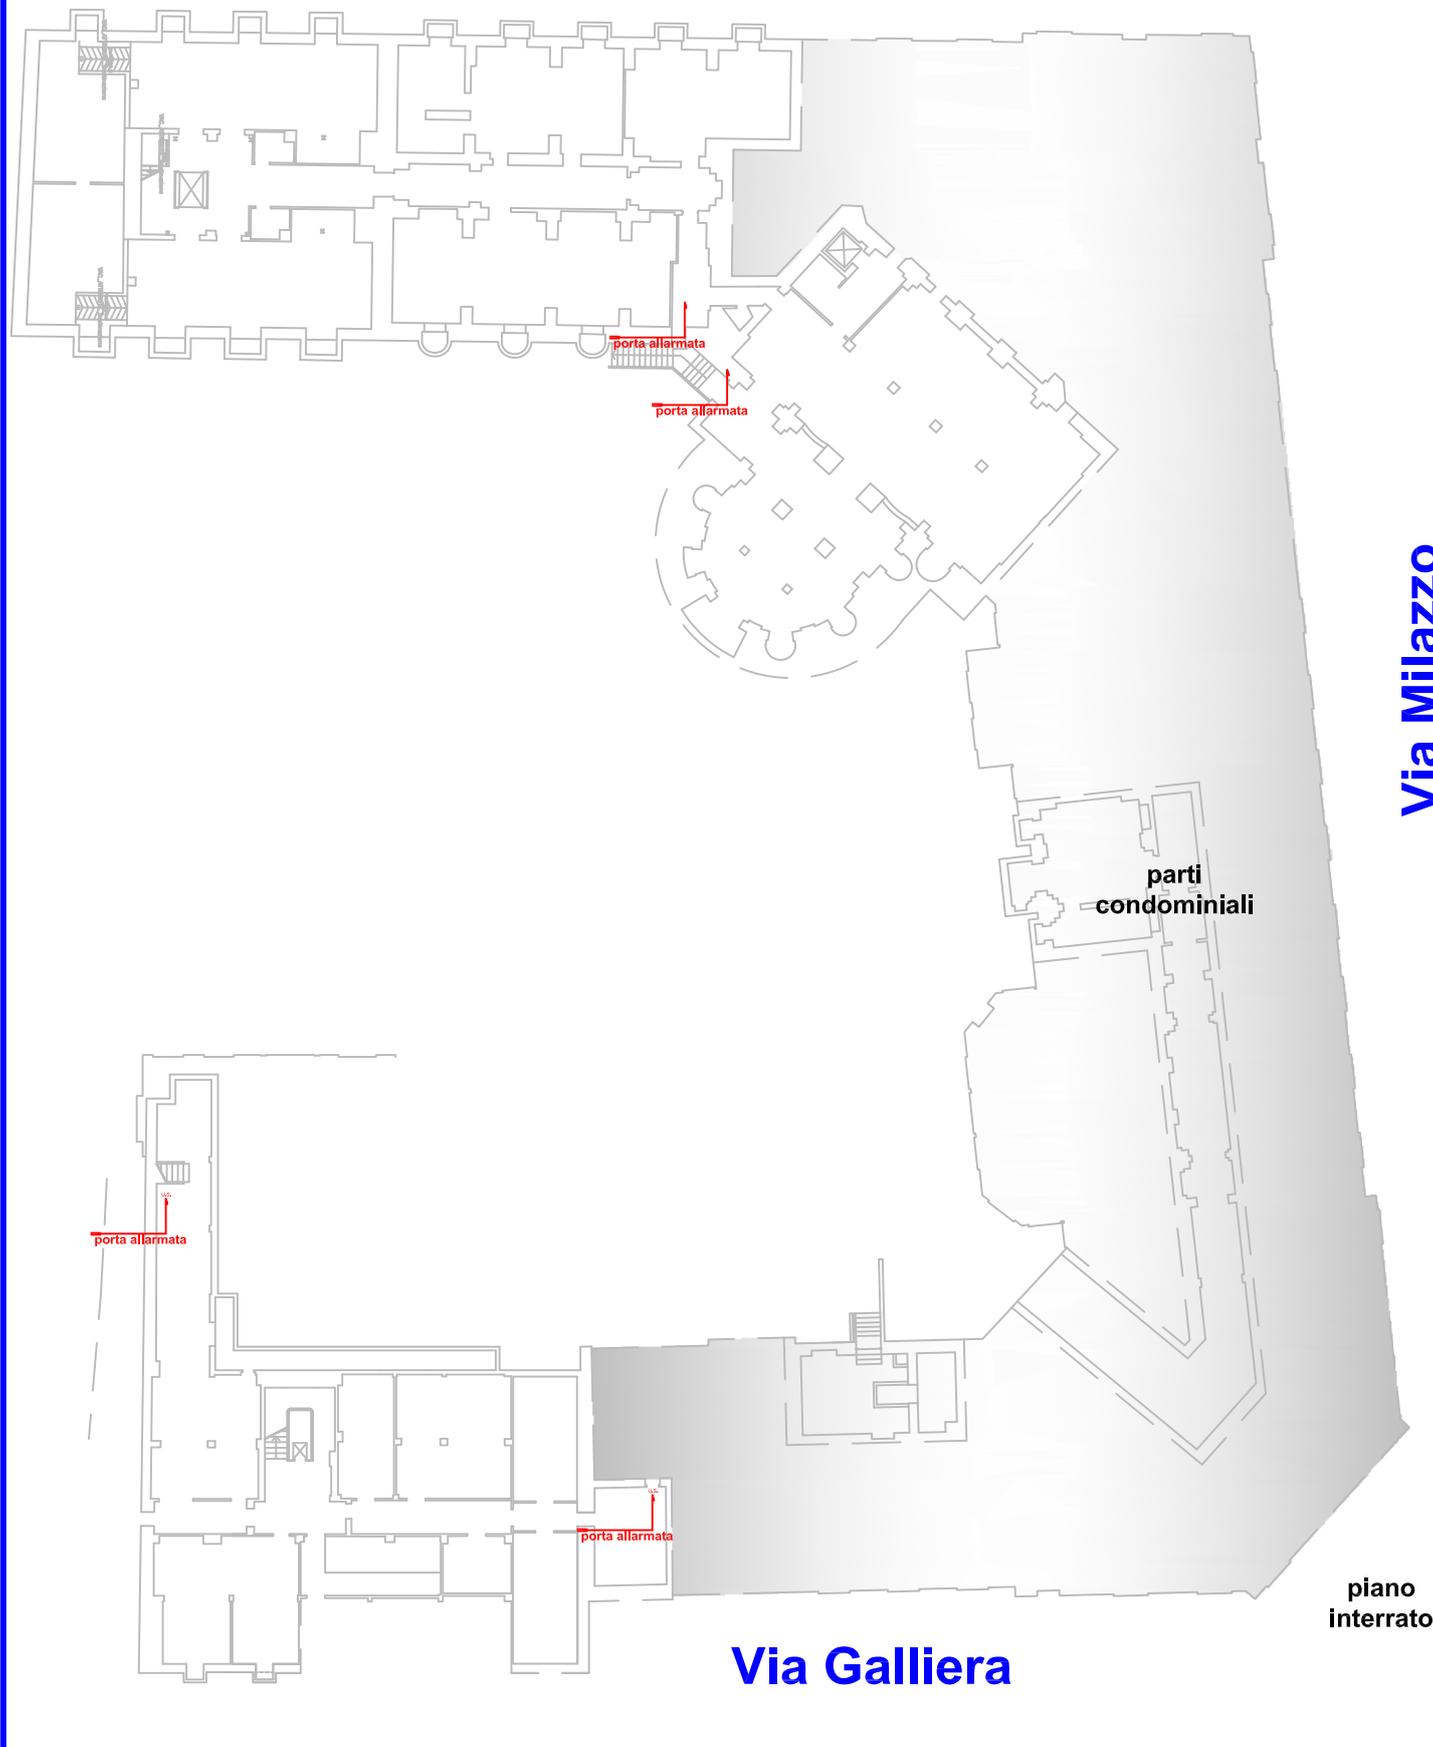

Via Milazzo

parti
condominiali

piano
interrato

Via Galliera

SITUAZIONE POST OPERAM - PIANO INTERRATO




**ISTITUTO NAZIONALE DELLA
PREVIDENZA SOCIALE**

COORDINAMENTO GENERALE TECNICO EDILIZIO
Ufficio IX

EDIFICIO: Bologna Regionale
Via Milazzo - Bologna
PIANO INTERRATO

**INSTALLAZIONE DI
SISTEMA DI
CONTROLLO ACCESSI**


tavola n°	06 - 08	
scala	progetto: Ing. Giovanni Stalio	
rev.	data	
0	settembre 2009	
1		
2		

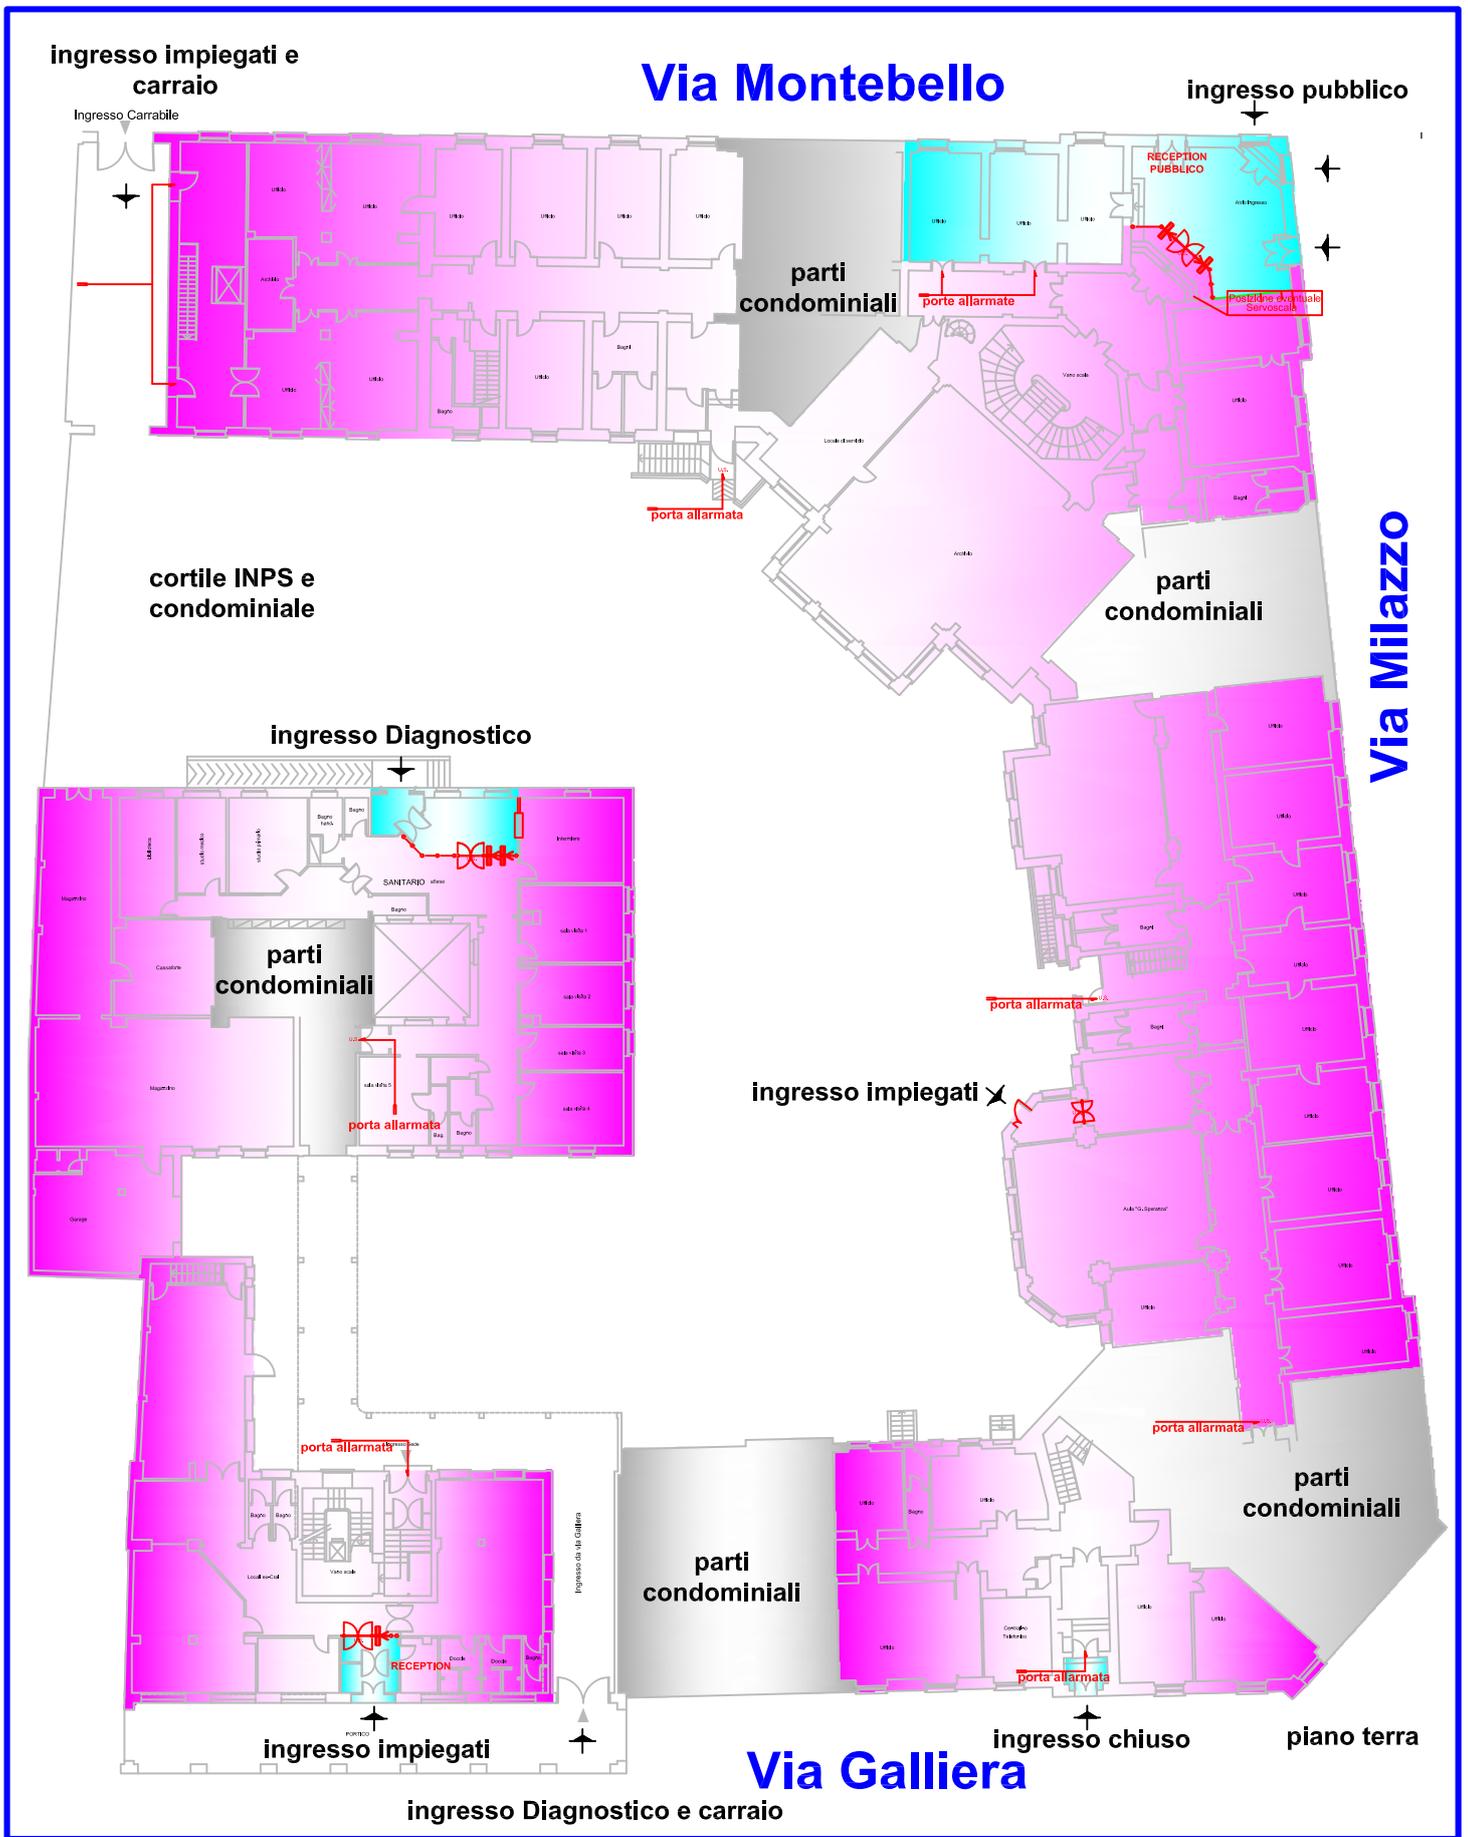

SEPARAZIONE PUBBLICO IMPIEGATI - PIANO TERRA

 <p>ISTITUTO NAZIONALE DELLA PREVIDENZA SOCIALE COORDINAMENTO GENERALE TECNICO EDILIZIO Ufficio IX</p>	EDIFICIO: Bologna Regionale Via Milazzo - Bologna PIANO TERRENO	tavola n° 06 - 09	
	INSTALLAZIONE DI SISTEMA DI CONTROLLO ACCESSI	scala progetto: Ing. Giovanni Stallo	
	rev.	data	
	0	settembre 2009	
1			
2			

Via Montebello

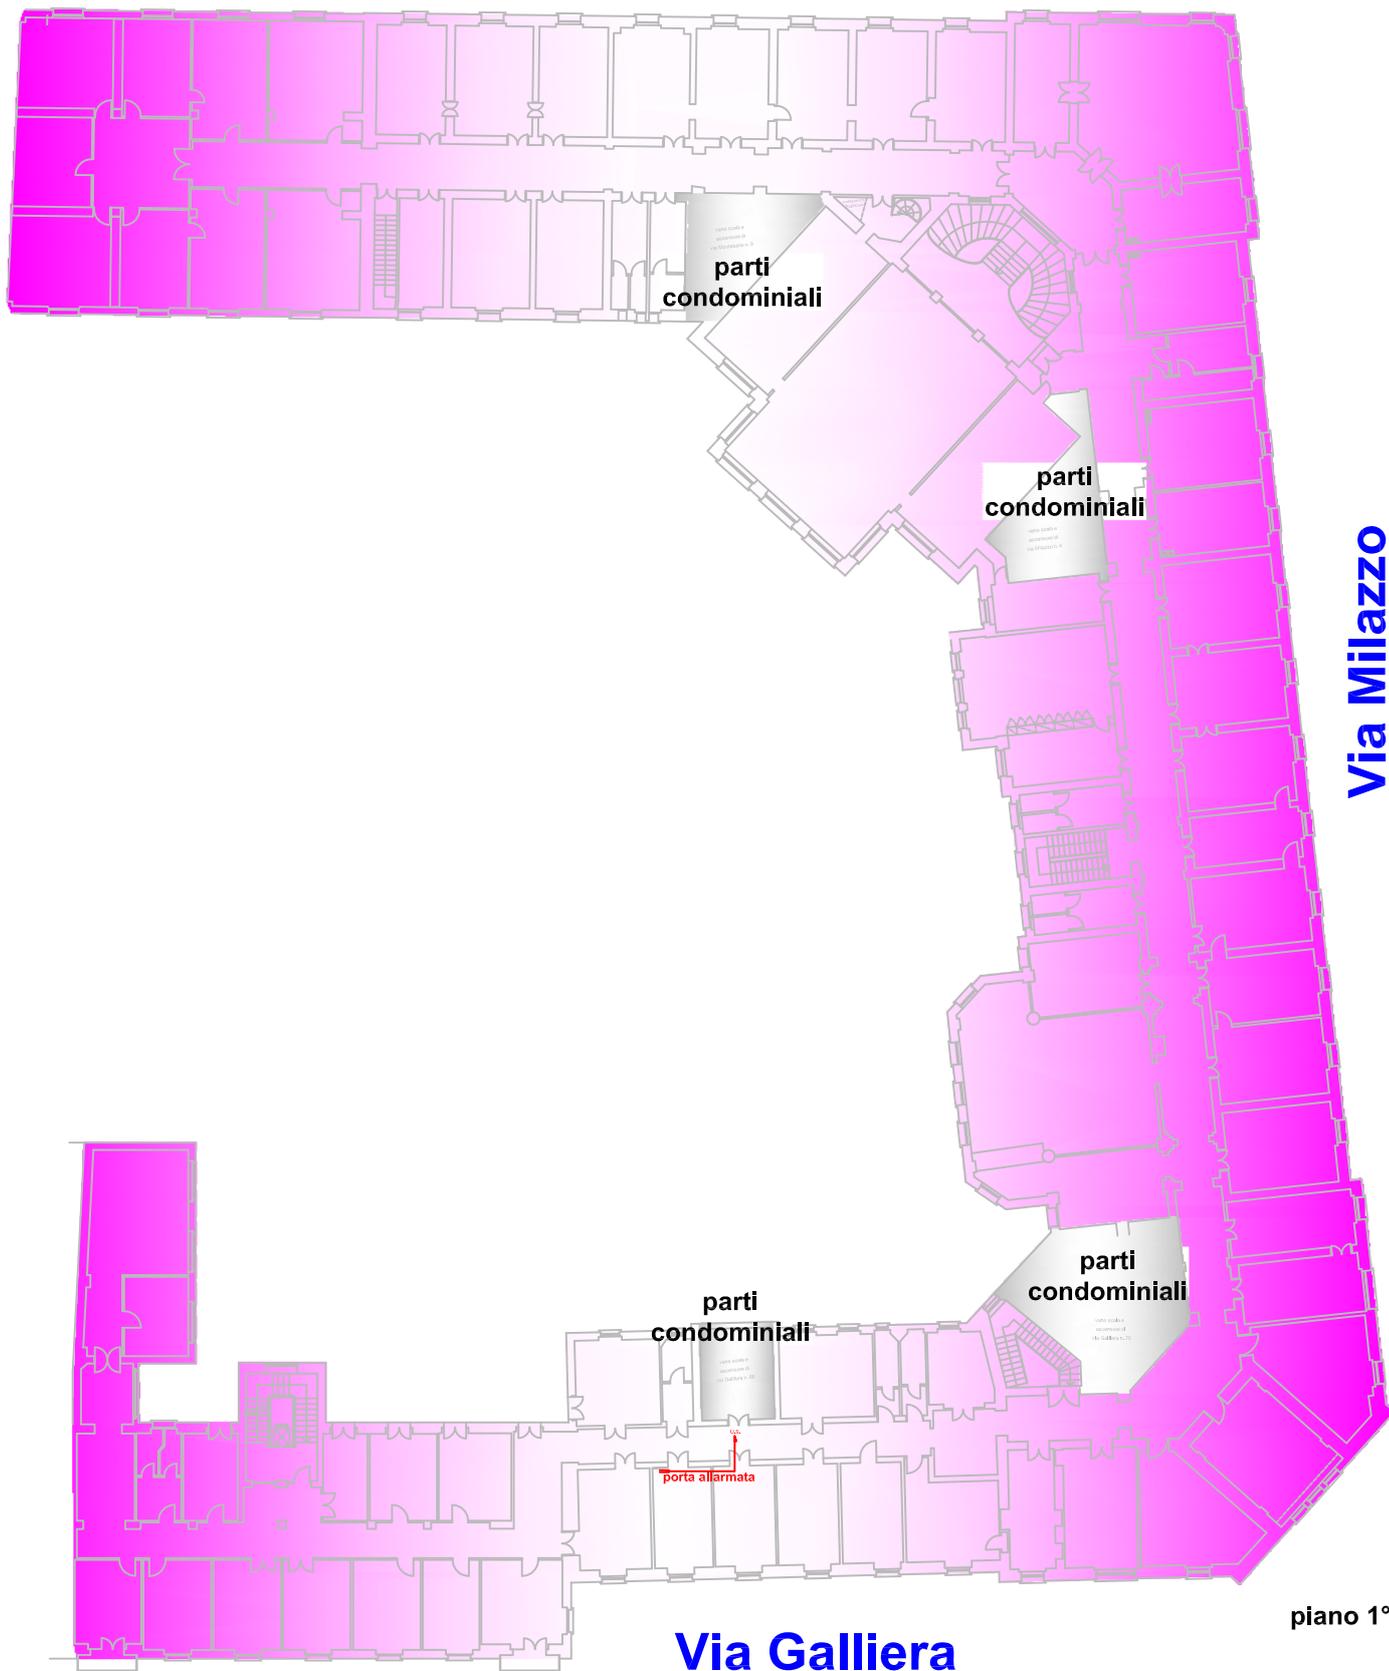


Via Milazzo

Via Galliera

piano 1°

SEPARAZ. PUBBLICO IMPIEGATI - PIANO 1°

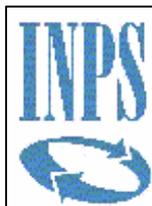

**ISTITUTO NAZIONALE DELLA
PREVIDENZA SOCIALE**

COORDINAMENTO GENERALE TECNICO EDILIZIO
Ufficio IX

EDIFICIO: Bologna Regionale
Via Milazzo - Bologna
PIANO 1°

**INSTALLAZIONE DI
SISTEMA DI
CONTROLLO ACCESSI**

tavola n° **06 - 10**

scala
progetto: Ing. Giovanni Stalio

rev.	data
0	settembre 2009
1	
2	

Via Montebello

parti
condominiali

Via Milazzo

parti
condominiali

porta allarmata

porta allarmata

Via Galliera

piano 2°

SEPARAZ. PUBBLICO IMPIEGATI - PIANO 2°




**ISTITUTO NAZIONALE DELLA
PREVIDENZA SOCIALE**
COORDINAMENTO GENERALE TECNICO EDILIZIO
Ufficio IX

EDIFICIO: Bologna Regionale
Via Milazzo - Bologna
PIANO 2°

**INSTALLAZIONE DI
SISTEMA DI
CONTROLLO ACCESSI**

tavola n°		06 -11	
scala		progetto: Ing. Giovanni Stalio	
rev.	data		
0	settembre 2009		
1			
2			

Via Montebello

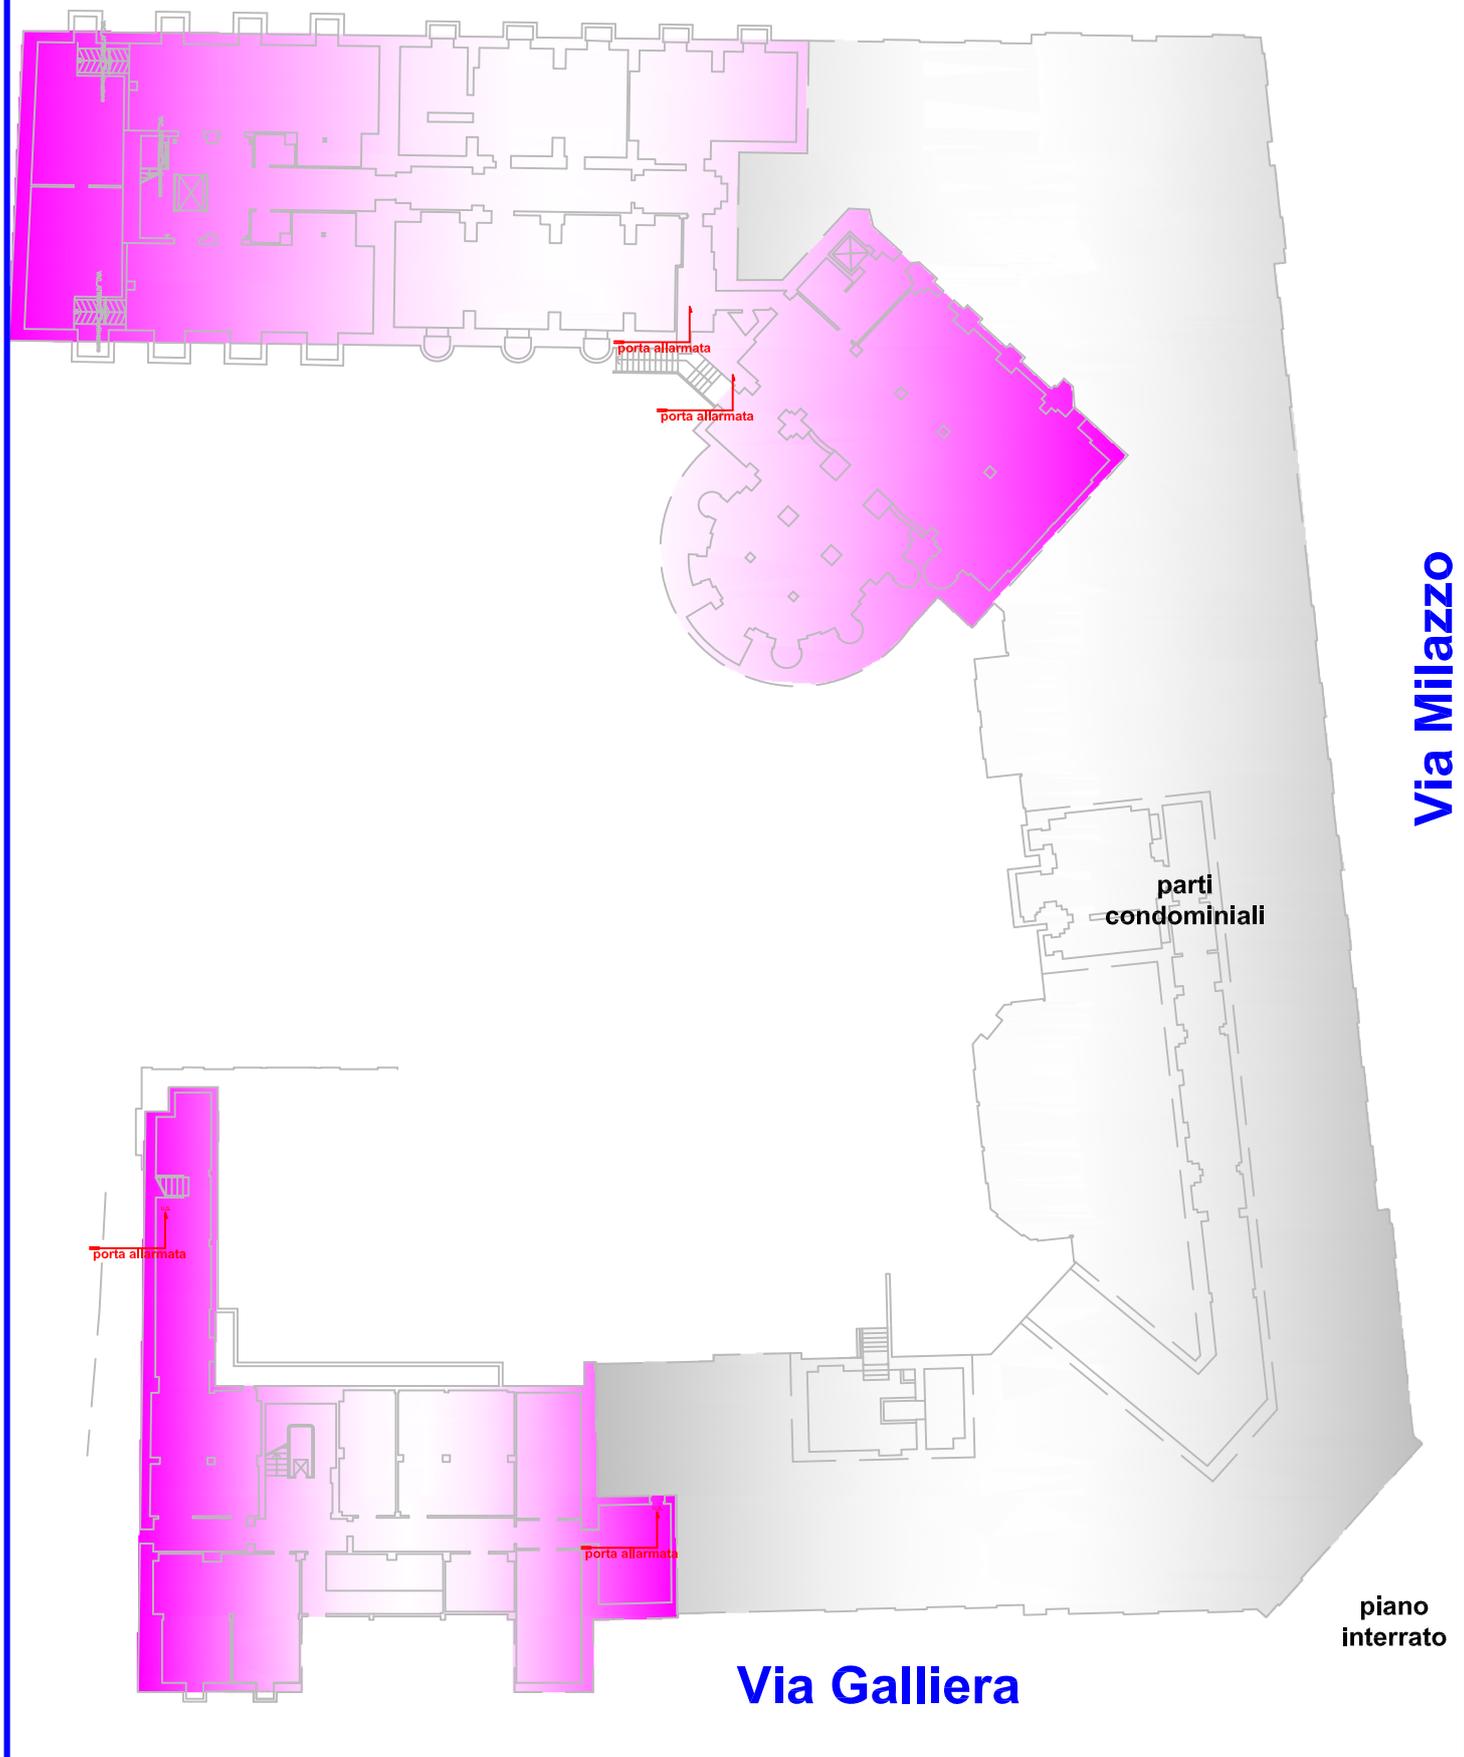

Via Milazzo

parti
condominiali

piano
interrato

Via Galliera

SEPARAZ. PUBBLICO IMPIEGATI - PIANO INTERRATO



**ISTITUTO NAZIONALE DELLA
PREVIDENZA SOCIALE**
COORDINAMENTO GENERALE TECNICO EDILIZIO
Ufficio IX

EDIFICIO: Bologna Regionale
Via Milazzo - Bologna
PIANO INTERRATO

**INSTALLAZIONE DI
SISTEMA DI
CONTROLLO ACCESSI**

tavola n° 06 - 12

scala

progetto: Ing. Giovanni Stalio

rev.

data

0



settembre 2009

1

2

RECEPTION PUBBLICO

Atrio ingresso

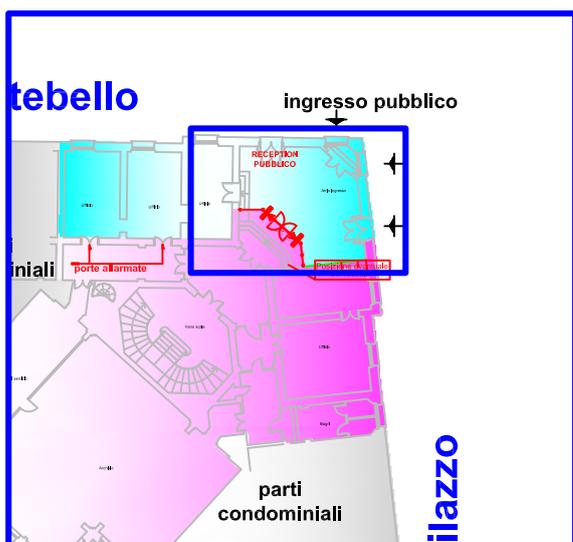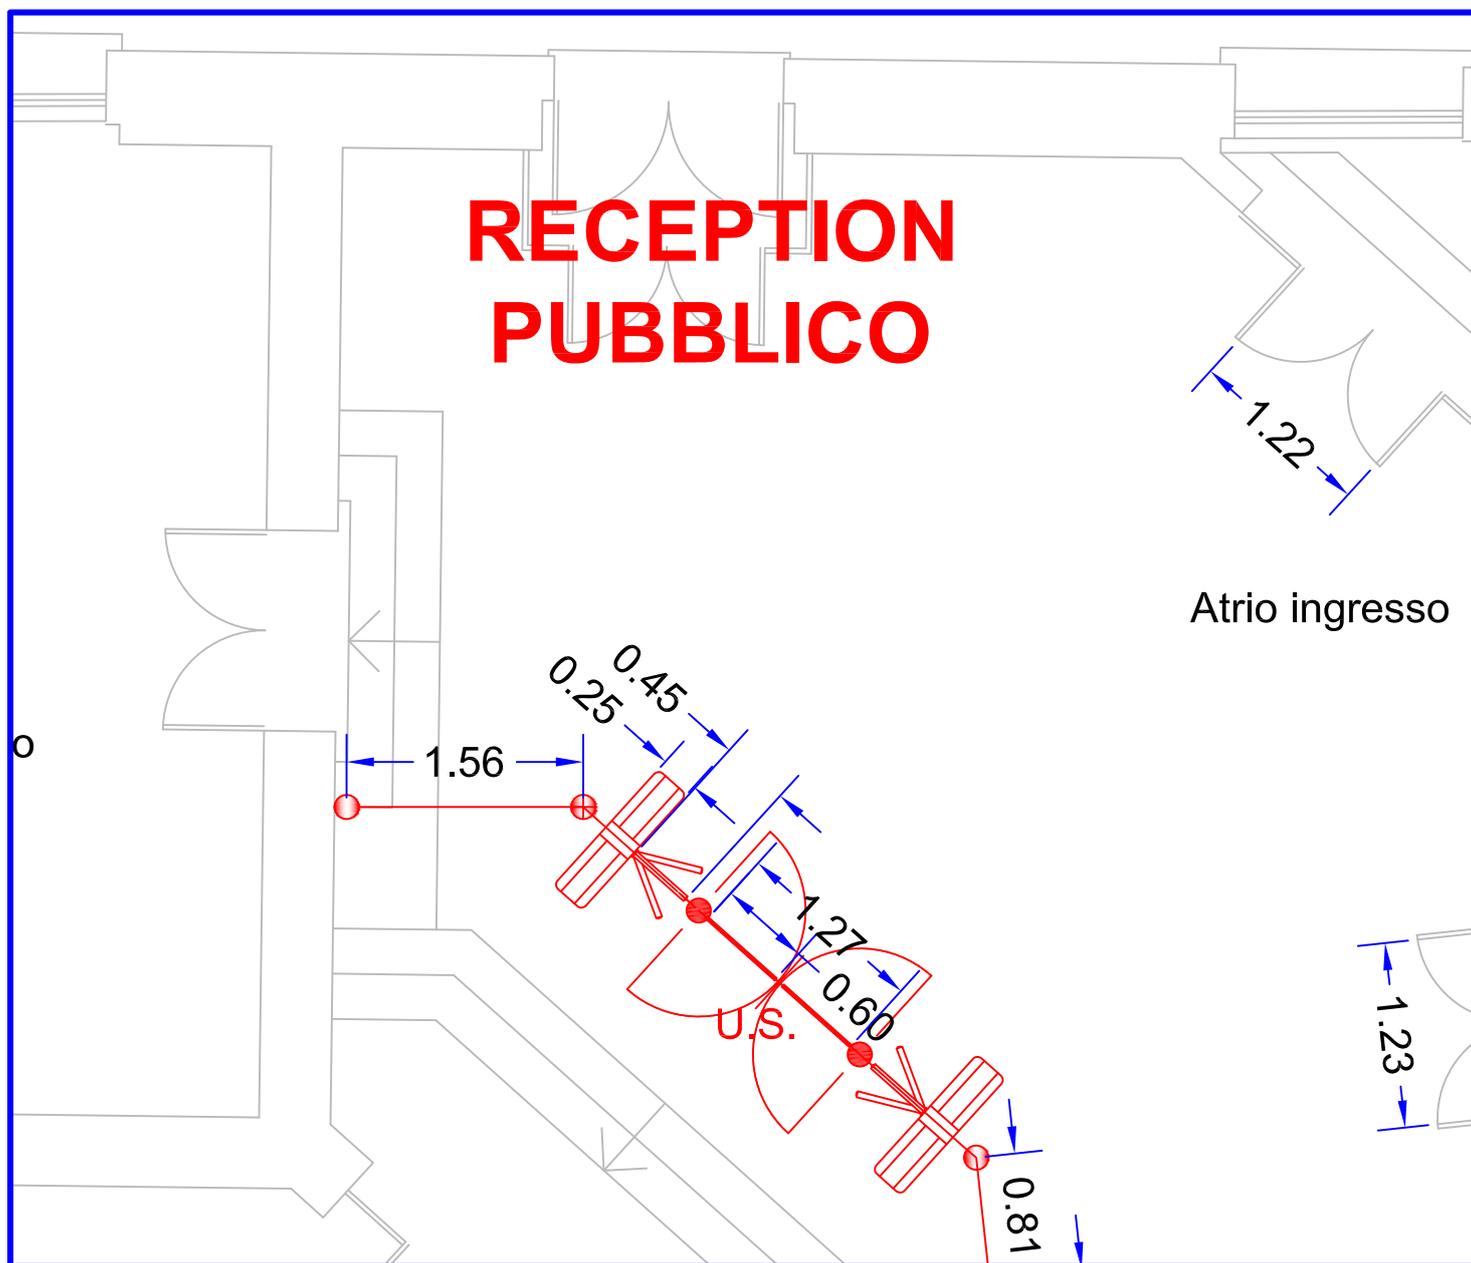

Scala 1 : 50
misure in m

DETTAGLIO 1



**ISTITUTO NAZIONALE DELLA
PREVIDENZA SOCIALE**

COORDINAMENTO GENERALE TECNICO EDILIZIO
Ufficio IX

EDIFICIO: Bologna Regionale
Via Milazzo - Bologna
PIANO TERRENO

**INSTALLAZIONE DI
SISTEMA DI
CONTROLLO ACCESSI**

tavola n° 06 - 13


scala
progetto: Ing. Giovanni Stallo

rev.	data
0	settembre 2009
1	
2	



porta allarmata

U.S.



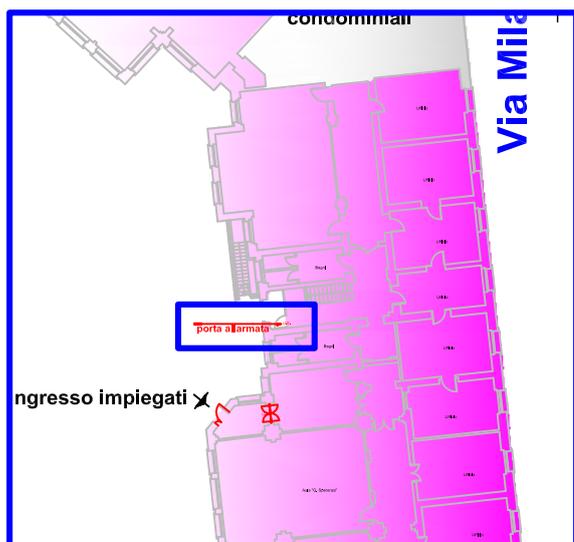


Scala 1 : 50
misure in m

DETTAGLIO 3

 <p>ISTITUTO NAZIONALE DELLA PREVIDENZA SOCIALE COORDINAMENTO GENERALE TECNICO EDILIZIO Ufficio IX</p>	<p>EDIFICIO: Bologna Regionale Via Milazzo - Bologna PIANO TERRENO</p>	<p>tavola n° 06 - 15</p>	
	<p>INSTALLAZIONE DI SISTEMA DI CONTROLLO ACCESSI</p>	<p>scala progetto: Ing. Giovanni Stalio</p>	
		<p>rev. 0</p>	<p>data settembre 2009</p>
<p>1 2</p>			

gati

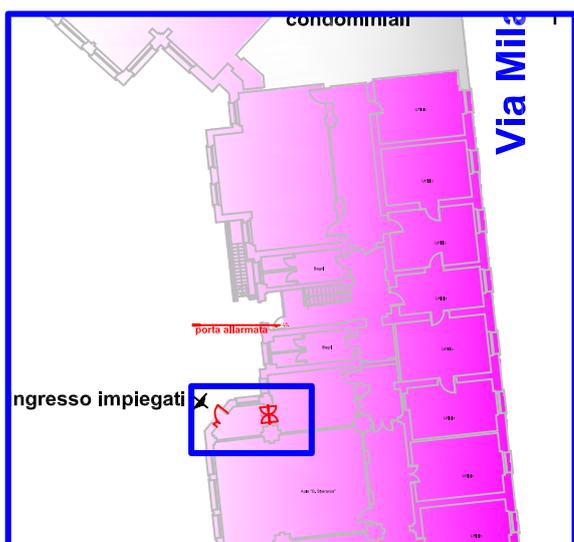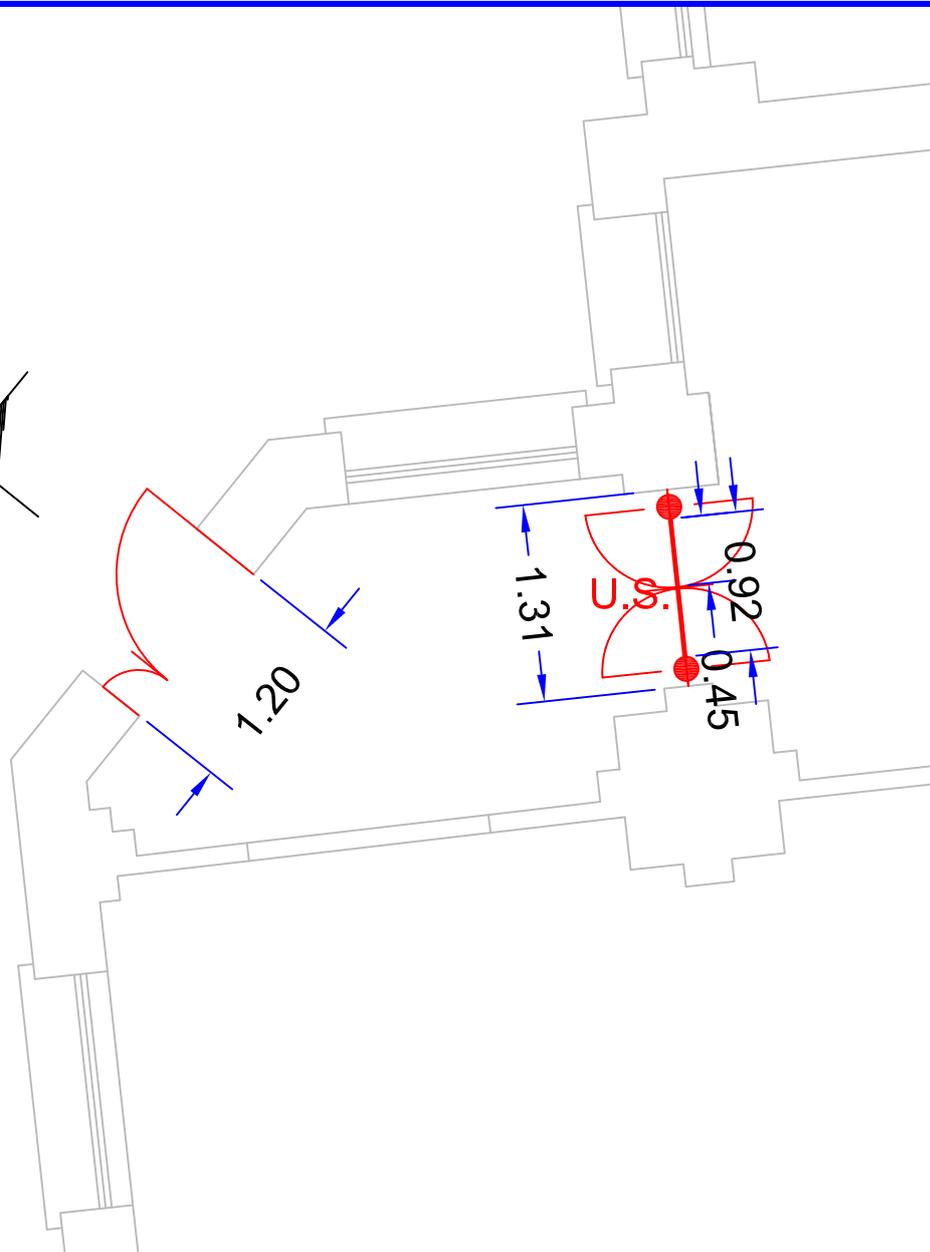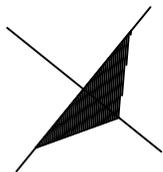

Scala 1 : 50
misure in m

DETTAGLIO 4




**ISTITUTO NAZIONALE DELLA
 PREVIDENZA SOCIALE**
 COORDINAMENTO GENERALE TECNICO EDILIZIO
 Ufficio IX


EDIFICIO: Bologna Regionale
 Via Milazzo - Bologna
 PIANO TERRENO

**INSTALLAZIONE DI
 SISTEMA DI
 CONTROLLO ACCESSI**

tavola n° 06 - 16	
scala	
progetto: Ing. Giovanni Stalio	
rev.	data
0	settembre 2009
1	
2	

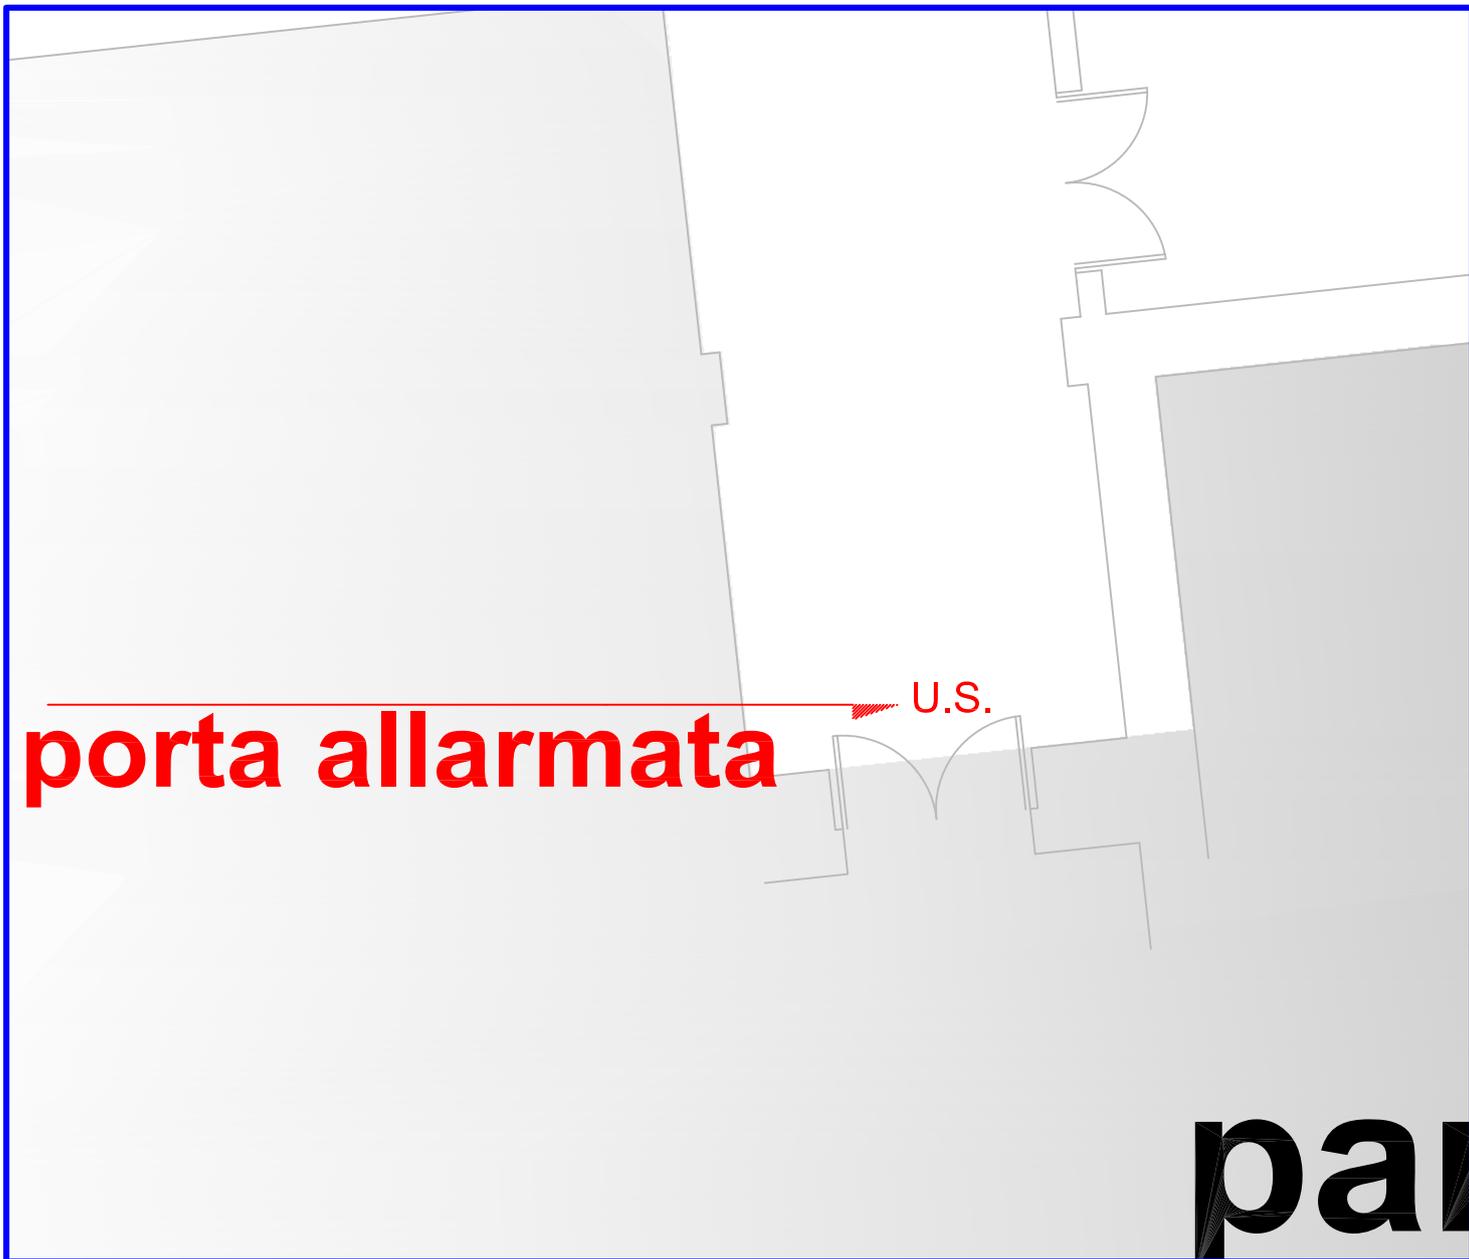

pa

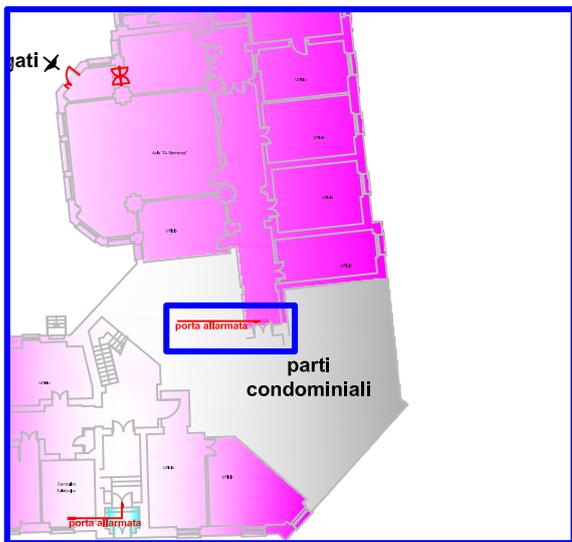

Scala 1 : 50
misure in m


DETTAGLIO 5

 <p>ISTITUTO NAZIONALE DELLA PREVIDENZA SOCIALE COORDINAMENTO GENERALE TECNICO EDILIZIO Ufficio IX</p>	<p>EDIFICIO: Bologna Regionale Via Milazzo - Bologna PIANO TERRENO</p>	<p>tavola n° 06 - 17</p>								
	<p>INSTALLAZIONE DI SISTEMA DI CONTROLLO ACCESSI</p>	<p>scala progetto: Ing. Giovanni Stalio</p>								
		<table border="1"> <tr> <th>rev.</th> <th>data</th> </tr> <tr> <td>0</td> <td>settembre 2009</td> </tr> <tr> <td>1</td> <td></td> </tr> <tr> <td>2</td> <td></td> </tr> </table>	rev.	data	0	settembre 2009	1		2	
rev.	data									
0	settembre 2009									
1										
2										


Ufficio

Centralino
Telefonico

porta allarmata

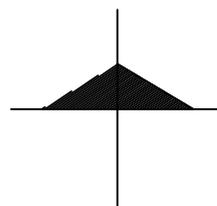



ingresso chiuso

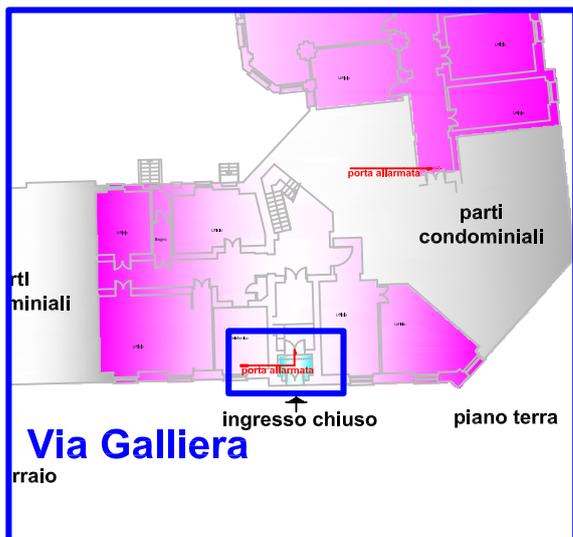

Scala 1 : 50
misure in m

DETTAGLIO 6

	ISTITUTO NAZIONALE DELLA PREVIDENZA SOCIALE COORDINAMENTO GENERALE TECNICO EDILIZIO Ufficio IX	EDIFICIO: Bologna Regionale Via Milazzo - Bologna PIANO TERRENO		tavola n° 06 - 18	
		INSTALLAZIONE DI SISTEMA DI CONTROLLO ACCESSI		scala progetto: Ing. Giovanni Stallo	rev. data
				0	settembre 2009
				1	
				2	

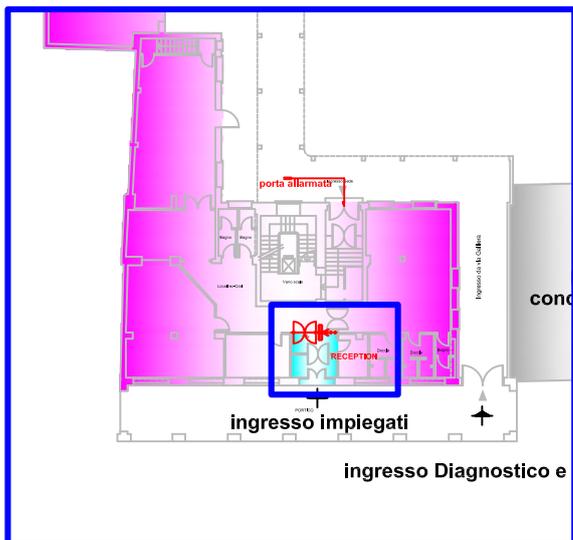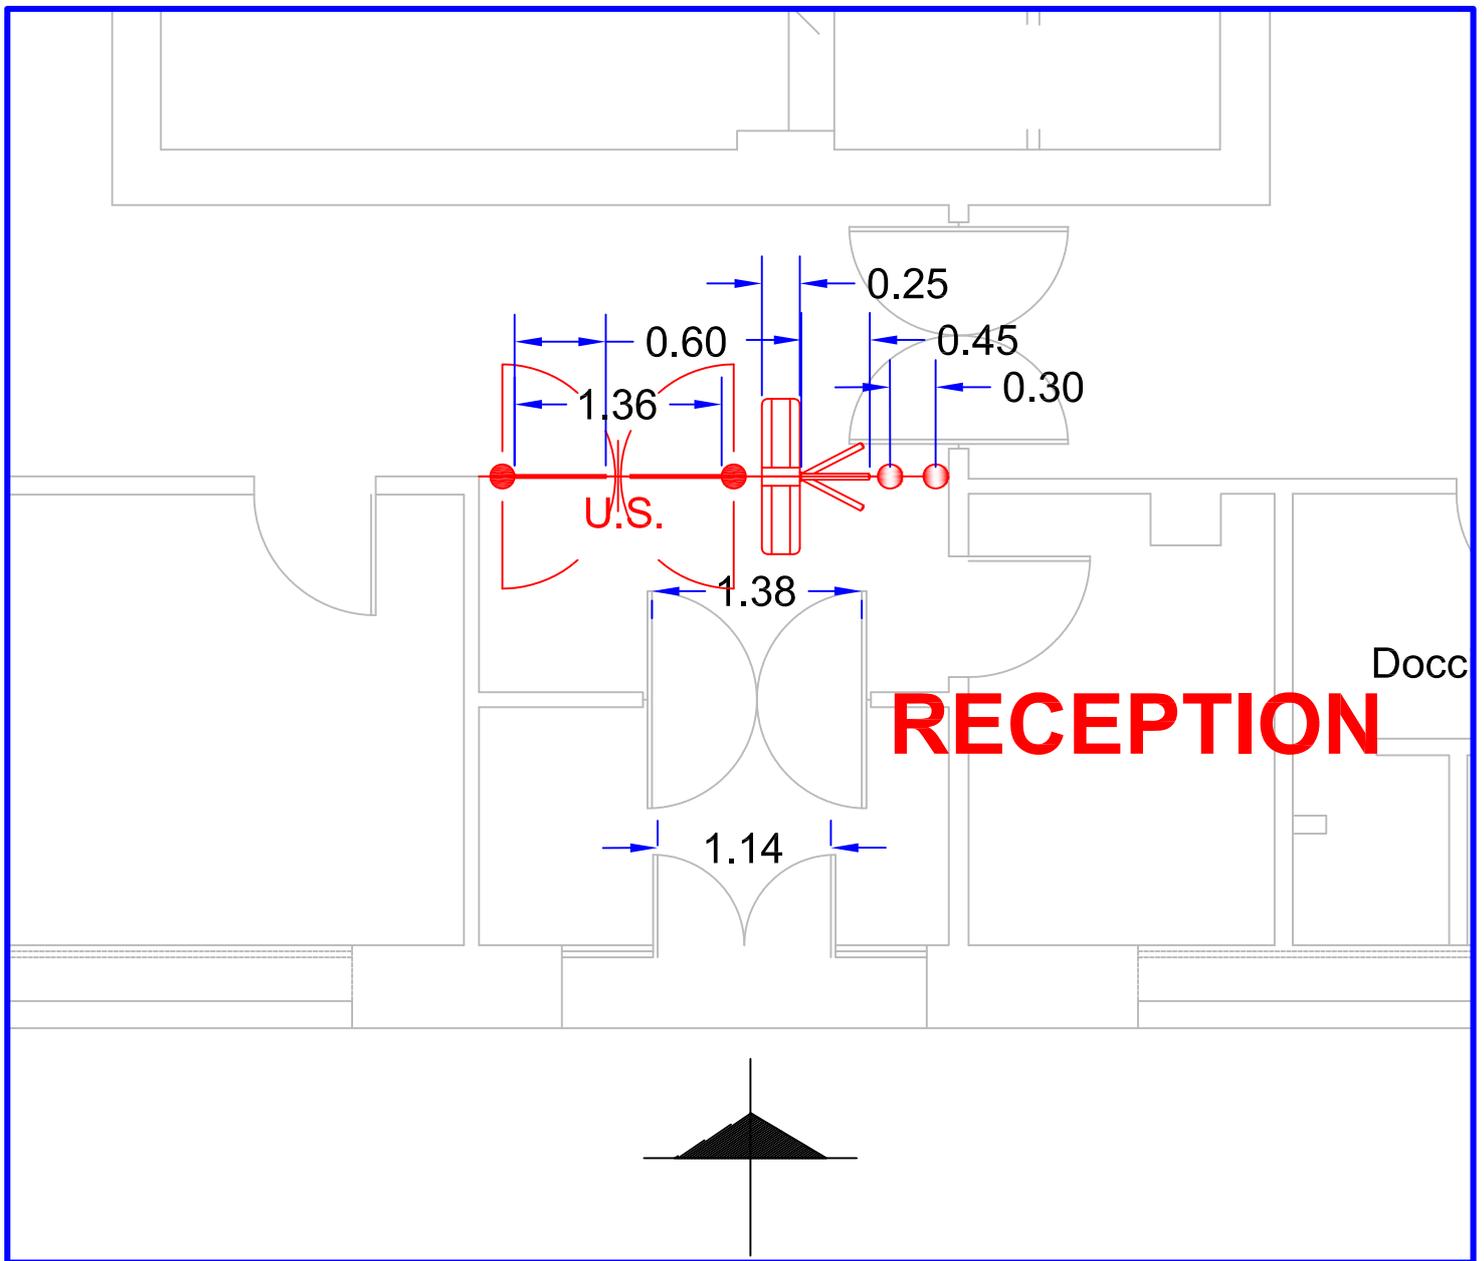


Scala 1 : 50
misure in m

DETTAGLIO 7

 <p>ISTITUTO NAZIONALE DELLA PREVIDENZA SOCIALE COORDINAMENTO GENERALE TECNICO EDILIZIO Ufficio IX</p>	<p>EDIFICIO: Bologna Regionale Via Milazzo - Bologna PIANO TERRENO</p>	<p>tavola n° 06 - 19</p>	
	<p>INSTALLAZIONE DI SISTEMA DI CONTROLLO ACCESSI</p>	<p>scala progetto: Ing. Giovanni Stalio</p>	<p>rev. data</p> <p>0 settembre 2009</p> <p>1</p> <p>2</p>

porta allarmata

Ingresso Sede

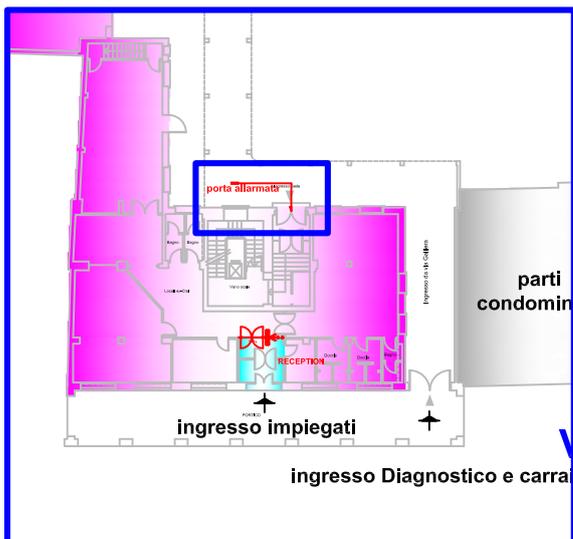

Scala 1 : 50
misure in m

DETTAGLIO 8



**ISTITUTO NAZIONALE DELLA
PREVIDENZA SOCIALE**
COORDINAMENTO GENERALE TECNICO EDILIZIO
Ufficio IX

EDIFICIO: Bologna Regionale
Via Milazzo - Bologna
PIANO TERRENO

**INSTALLAZIONE DI
SISTEMA DI
CONTROLLO ACCESSI**


tavola n°		06 - 20	
scala			
progetto: Ing. Giovanni Stalio			
rev.	data		
0	settembre 2009		
1			
2			

**porte allarmate con elettro serrature
e lettori di badge - movimentazione
merci**

**Scala 1 : 50
misure in m**



**ingresso impiegati e
carraio**

Ingresso Carrabile

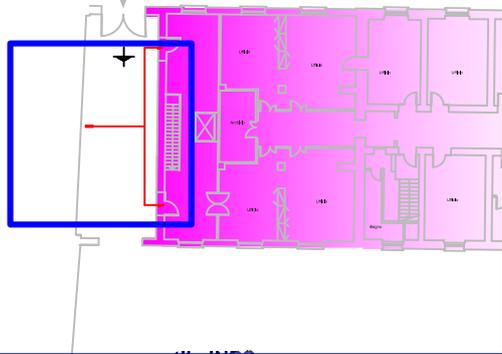

DETTAGLIO 9



 <p>ISTITUTO NAZIONALE DELLA PREVIDENZA SOCIALE COORDINAMENTO GENERALE TECNICO EDILIZIO Ufficio IX</p>	<p>EDIFICIO: Bologna Regionale Via Milazzo - Bologna PIANO TERRENO</p>	<p>tavola n° 06 - 21</p>	
	<p>INSTALLAZIONE DI SISTEMA DI CONTROLLO ACCESSI</p>	<p>scala progetto: Ing. Giovanni Stalio</p>	
		<p>rev.</p>	<p>data</p>
<p>0 1 2</p>		<p>settembre 2009</p>	

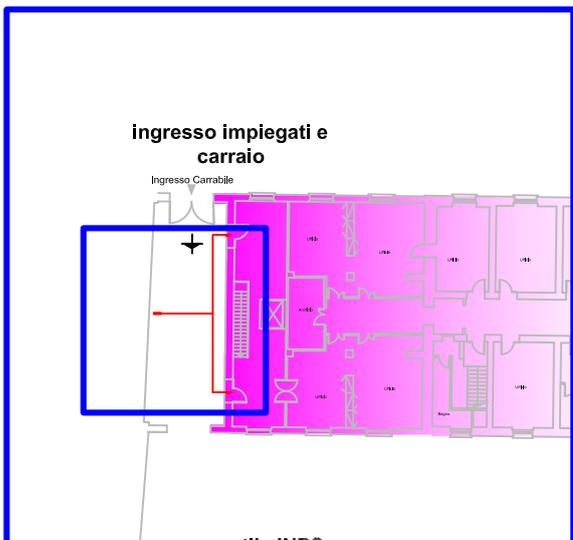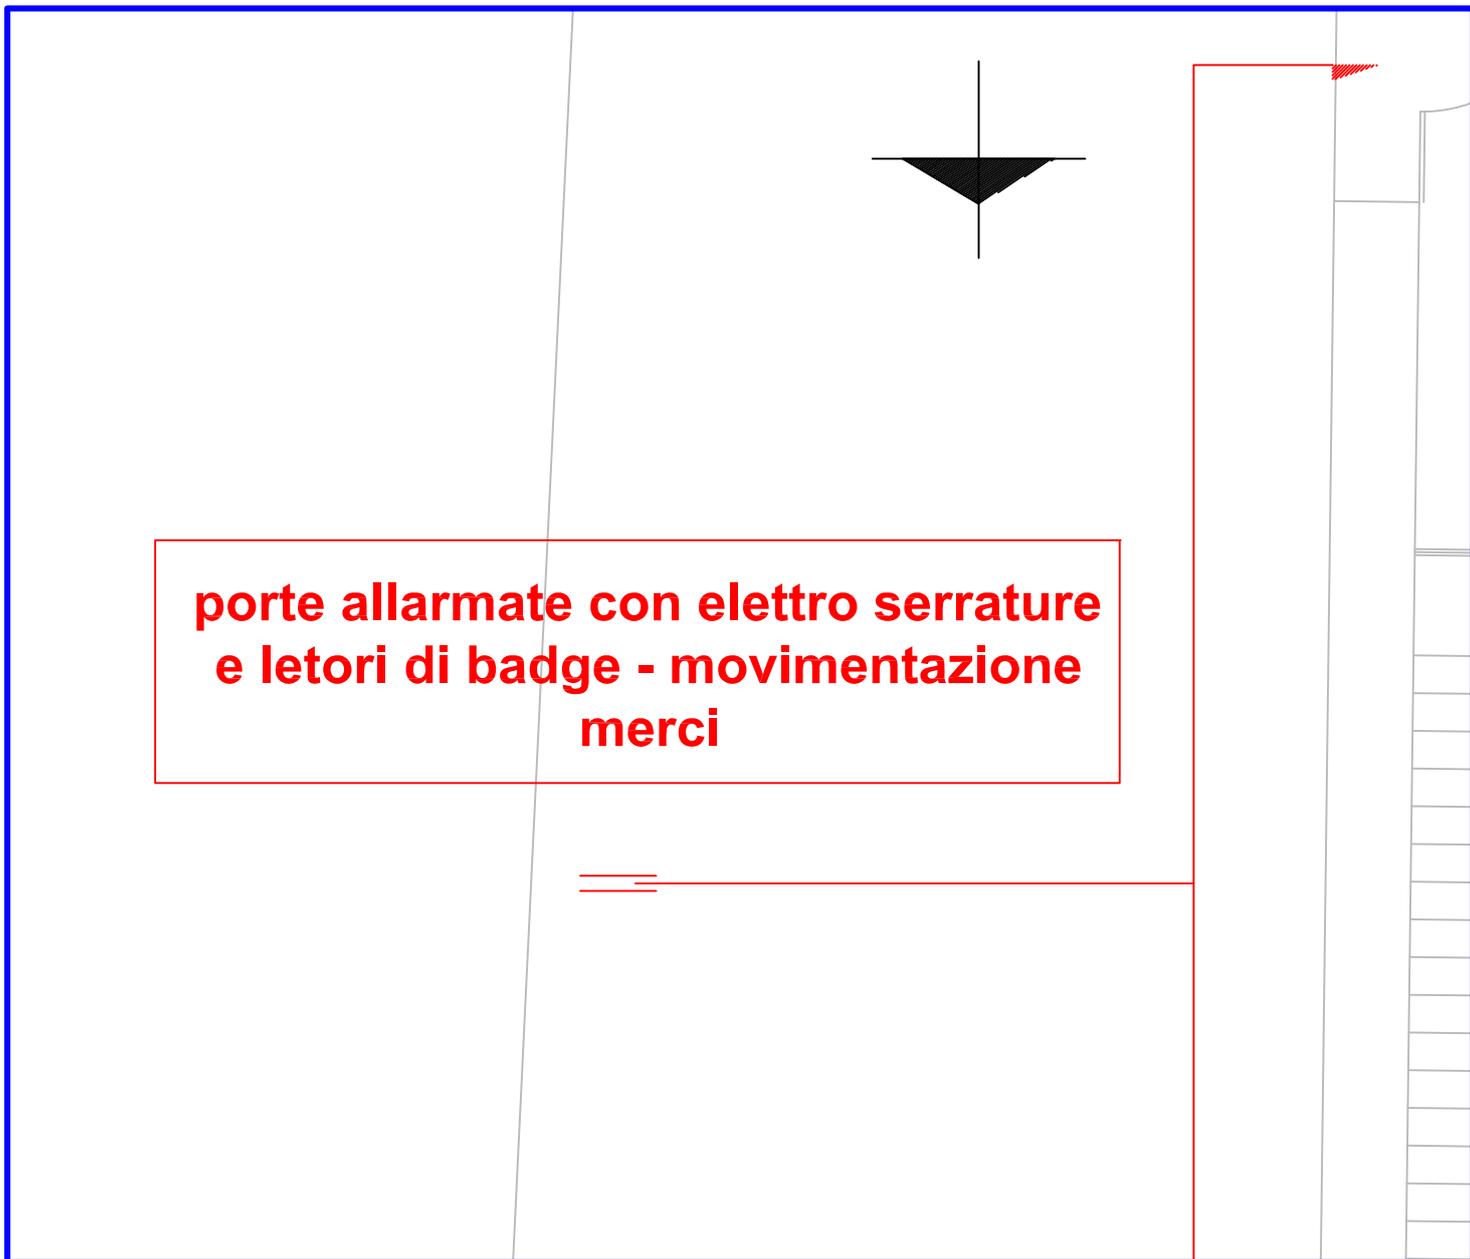

**Scala 1 : 50
misure in m**

DETTAGLIO 10



 <p>ISTITUTO NAZIONALE DELLA PREVIDENZA SOCIALE COORDINAMENTO GENERALE TECNICO EDILIZIO Ufficio IX</p>	<p>EDIFICIO: Bologna Regionale Via Milazzo - Bologna PIANO TERRENO</p>	<p>tavola n° 06 - 22</p>	
	<p>INSTALLAZIONE DI SISTEMA DI CONTROLLO ACCESSI</p>	<p>scala progetto: Ing. Giovanni Stalio</p>	<p>rev.</p>
<p>0</p>		<p>settembre 2009</p>	
<p>1</p>			
<p>2</p>			

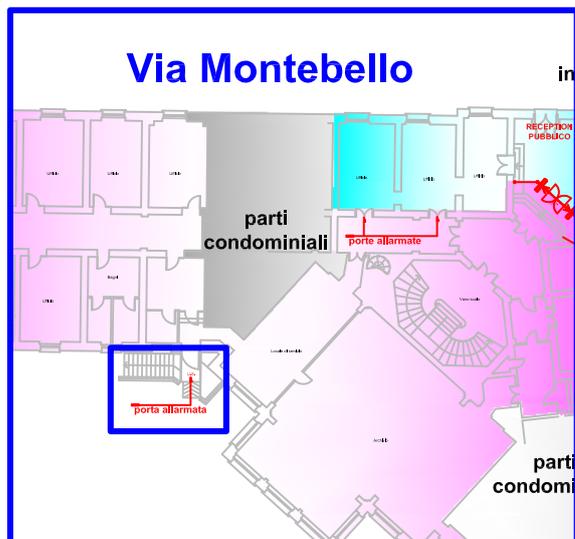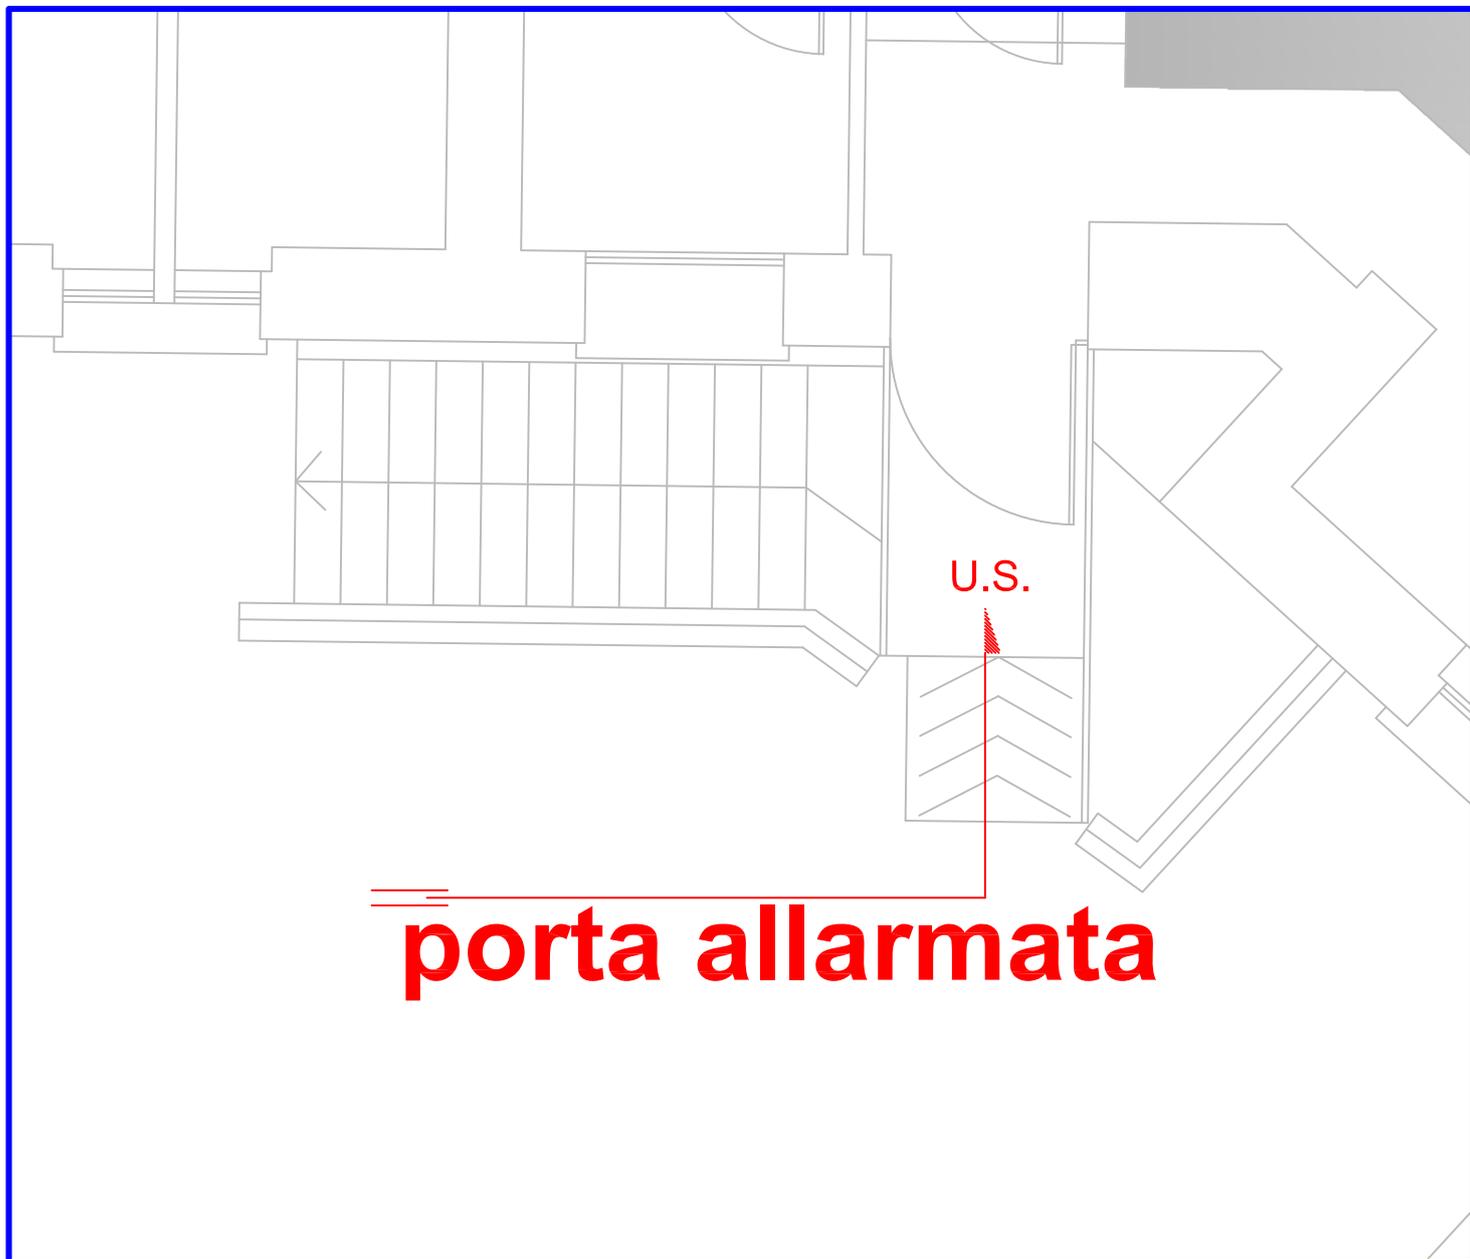

Scala 1 : 50
misure in m

DETTAGLIO 11

 <p>ISTITUTO NAZIONALE DELLA PREVIDENZA SOCIALE COORDINAMENTO GENERALE TECNICO EDILIZIO Ufficio IX</p>	EDIFICIO: Bologna Regionale Via Milazzo - Bologna PIANO TERRENO		tavola n° 06 - 23	
	INSTALLAZIONE DI SISTEMA DI CONTROLLO ACCESSI		scala progetto: Ing. Giovanni Stalio	
	rev. 0 1 2	data settembre 2009		

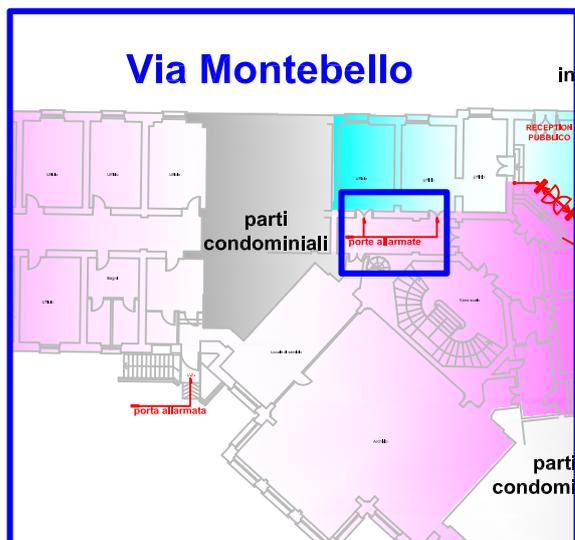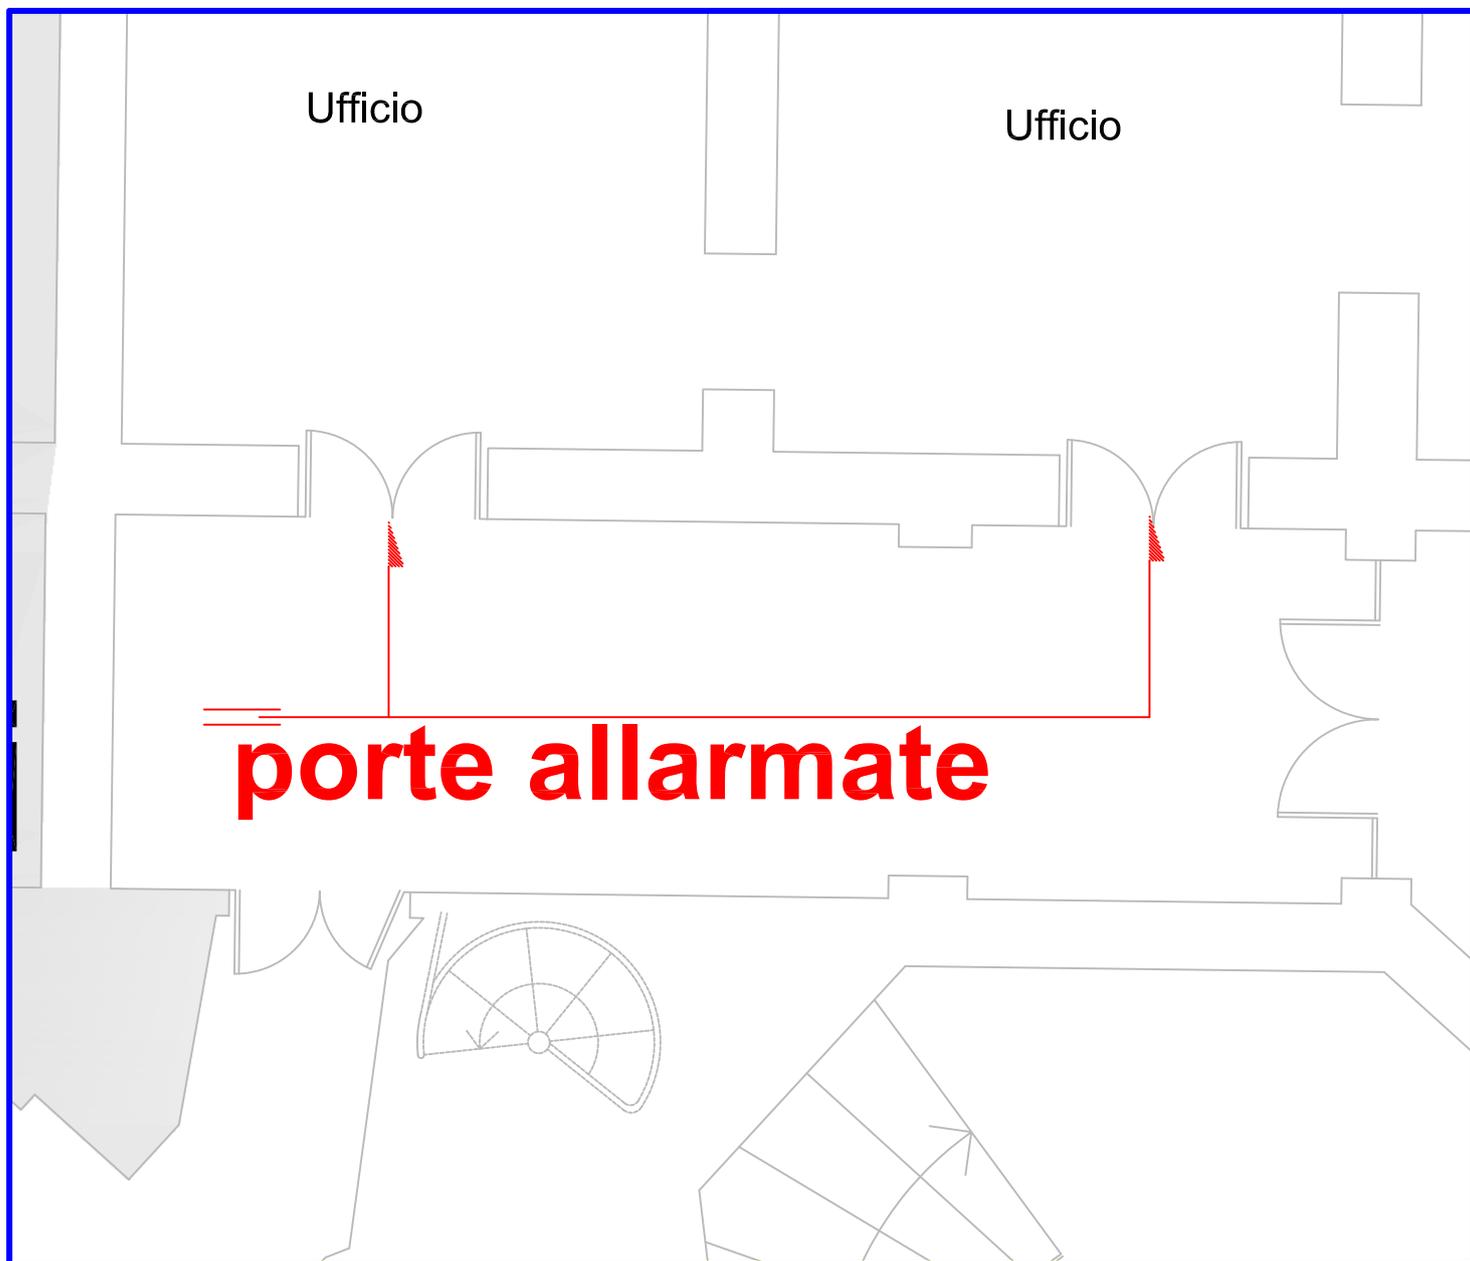

Scala 1 : 50
misure in m

DETTAGLIO 12


 <p>ISTITUTO NAZIONALE DELLA PREVIDENZA SOCIALE COORDINAMENTO GENERALE TECNICO EDILIZIO Ufficio IX</p>	<p>EDIFICIO: Bologna Regionale Via Milazzo - Bologna PIANO TERRENO</p>	<p>tavola n° 06 - 24</p>	
	<p>INSTALLAZIONE DI SISTEMA DI CONTROLLO ACCESSI</p>	<p>scala progetto: Ing. Giovanni Stallo</p>	
		<p>rev.</p>	<p>data</p>
<p>0</p>		<p>settembre 2009</p>	
	<p>1</p>		
	<p>2</p>		

vano scala e
ascensore di
via Galliera n. 68

U.S.

porta allarmata

**Scala 1 : 50
misure in m**

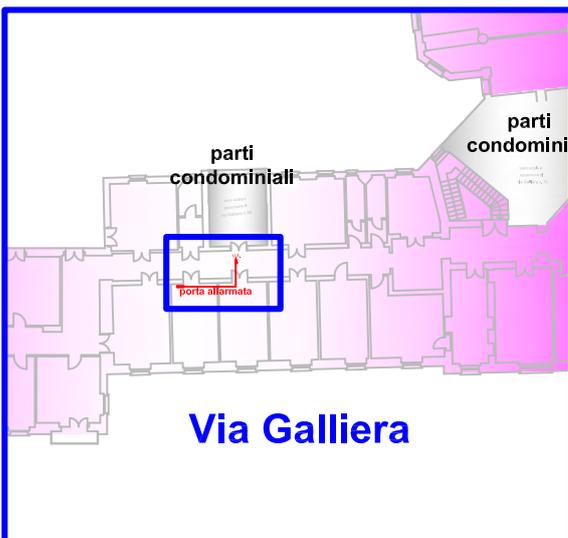

DETTAGLIO 13 - piano 1°



**ISTITUTO NAZIONALE DELLA
PREVIDENZA SOCIALE**

COORDINAMENTO GENERALE TECNICO EDILIZIO
Ufficio IX

EDIFICIO: Bologna Regionale
Via Milazzo - Bologna
PIANO 1°

**INSTALLAZIONE DI
SISTEMA DI
CONTROLLO ACCESSI**


tavola n°	06 - 25	
scala	progetto: Ing. Giovanni Stalio	
rev.	data	
0	settembre 2009	
1		
2		

vano scala e
ascensore di
via Galliera n. 70

U.S.

porta allarmata

**Scala 1 : 50
misure in m**

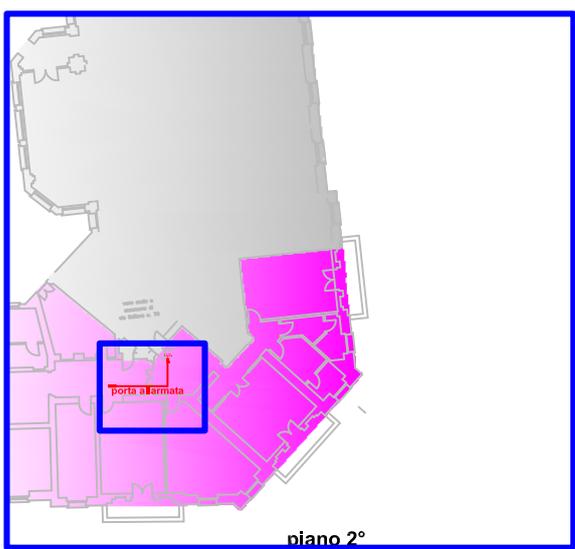



DETTAGLIO 14 - piano 2°



**ISTITUTO NAZIONALE DELLA
PREVIDENZA SOCIALE**
COORDINAMENTO GENERALE TECNICO EDILIZIO
Ufficio IX

EDIFICIO: Bologna Regionale Via Milazzo - Bologna PIANO 2°	tavola n° 06 - 26	
	scala progetto: Ing. Giovanni Stallo	
INSTALLAZIONE DI SISTEMA DI CONTROLLO ACCESSI	rev.	data
	0	settembre 2009
	1	
	2	

parti condominiali

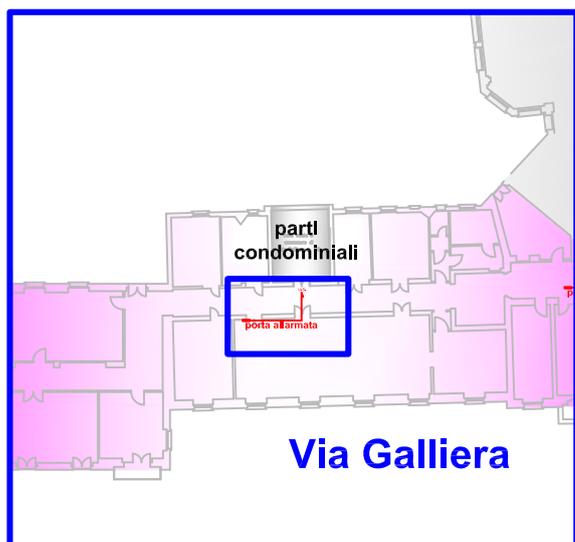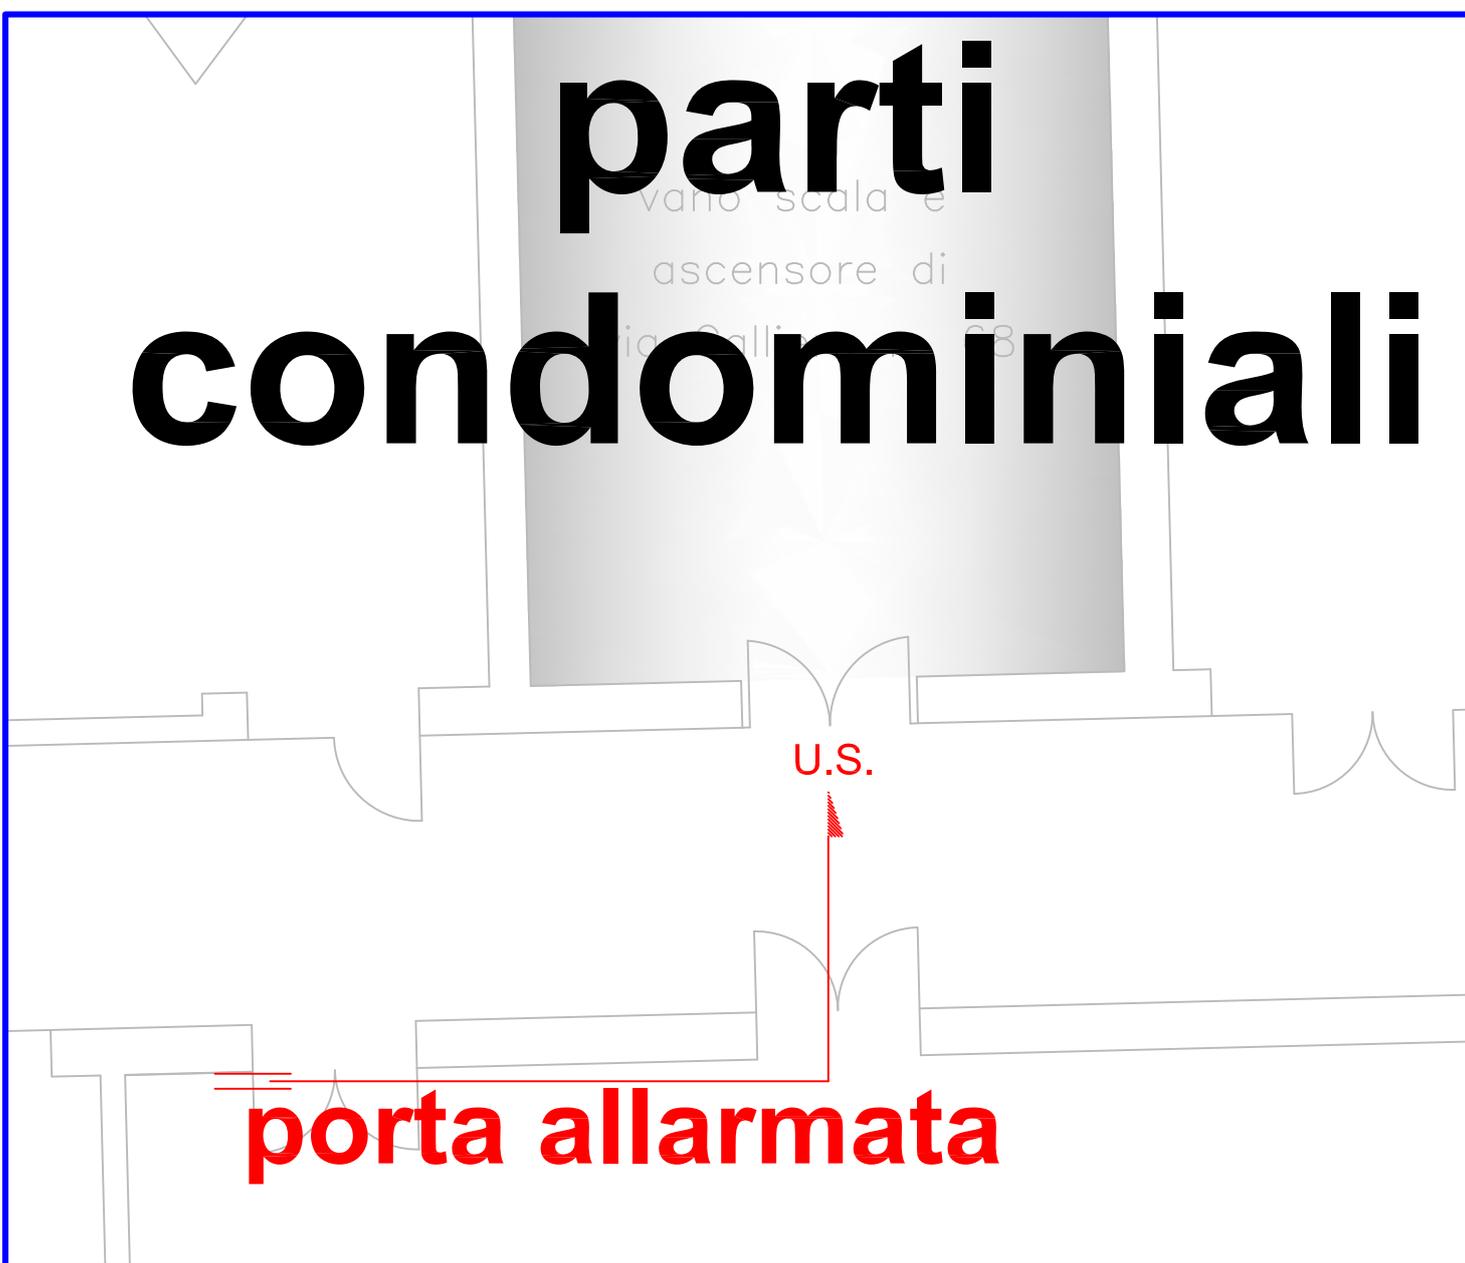

Scala 1 : 50
misure in m

DETTAGLIO 15 - piano 2°





**ISTITUTO NAZIONALE DELLA
PREVIDENZA SOCIALE**
COORDINAMENTO GENERALE TECNICO EDILIZIO
Ufficio IX

EDIFICIO: Bologna Regionale
Via Milazzo - Bologna
PIANO 2°

tavola n° 06 - 27
scala
progetto: Ing. Giovanni Stallo

**INSTALLAZIONE DI
SISTEMA DI
CONTROLLO ACCESSI**

rev.	data
0	settembre 2009
1	
2	

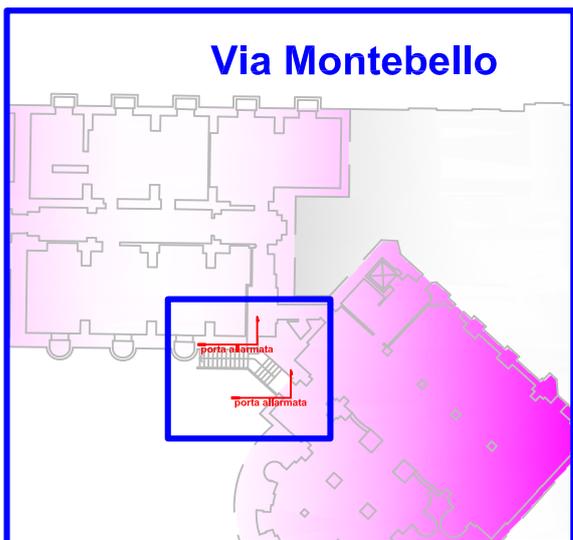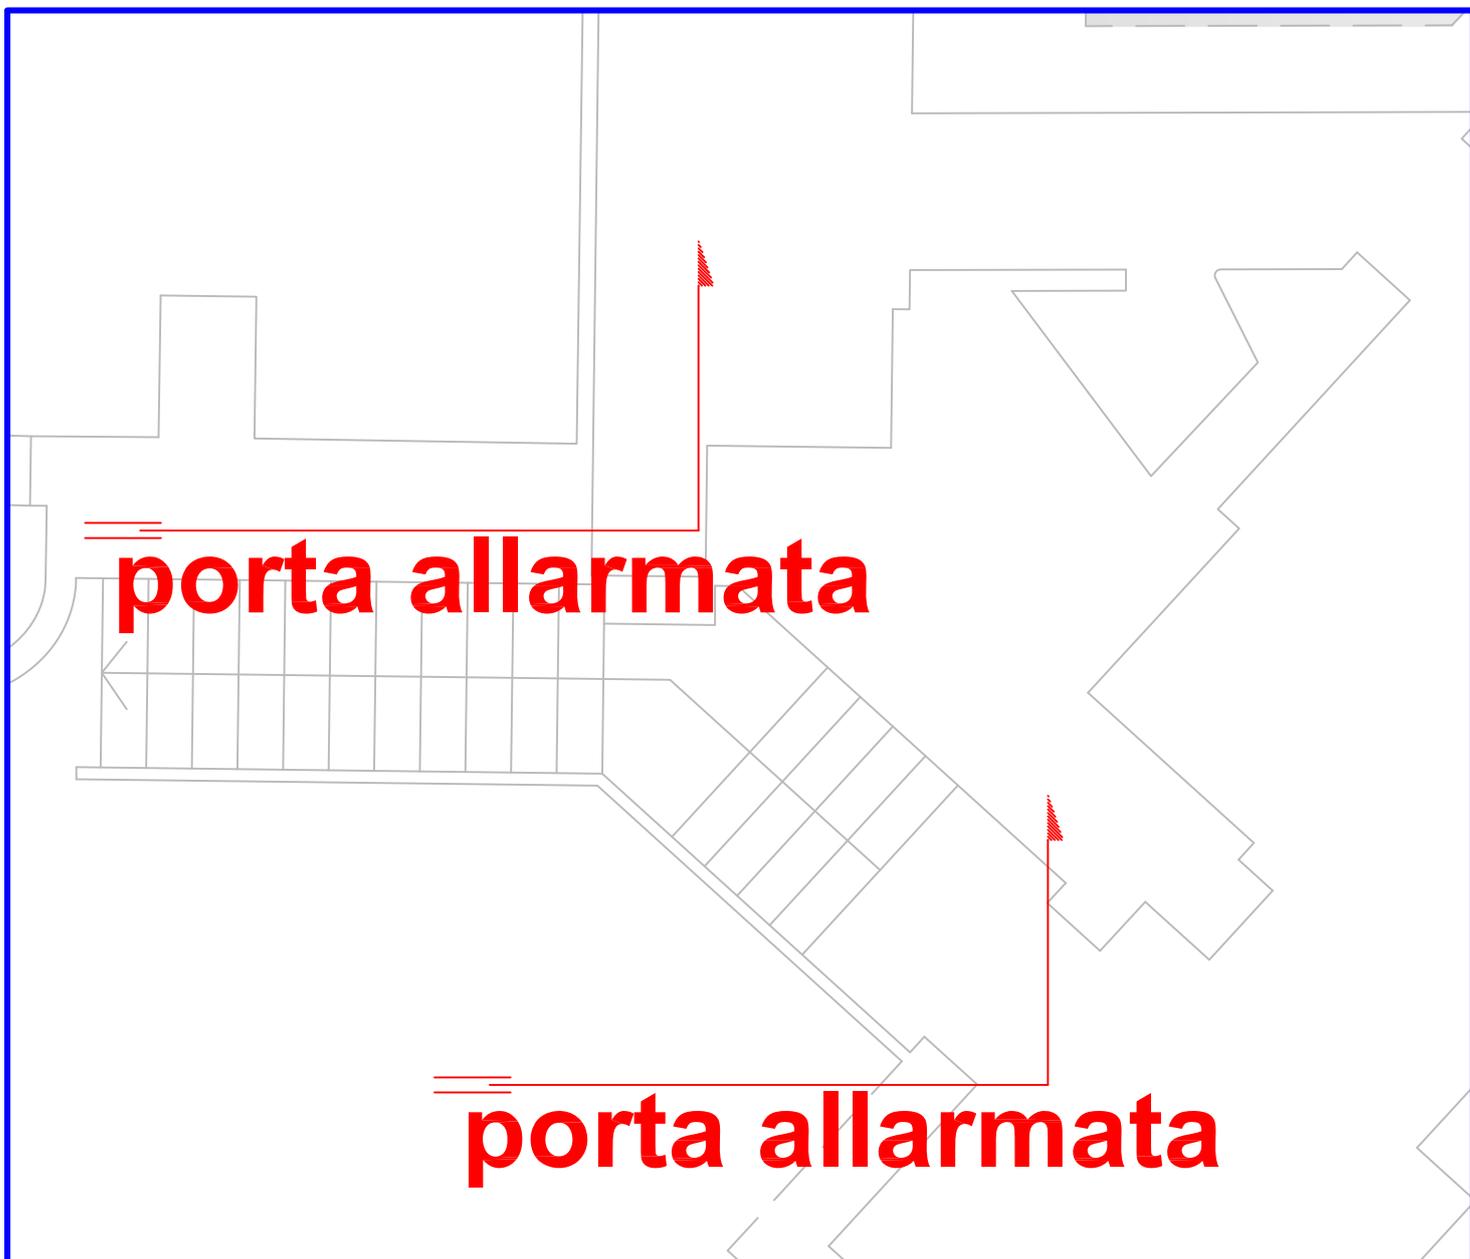

Scala 1 : 50
misure in m


DETTAGLIO 16 - piano interrato

 <p>ISTITUTO NAZIONALE DELLA PREVIDENZA SOCIALE COORDINAMENTO GENERALE TECNICO EDILIZIO Ufficio IX</p>	EDIFICIO: Bologna Regionale Via Milazzo - Bologna PIANO INTERRATO	tavola n° 06 - 28		
	<p>INSTALLAZIONE DI SISTEMA DI CONTROLLO ACCESSI</p>	scala progetto: Ing. Giovanni Stalio		
		rev.	data	
		0	settembre 2009	
	1			
	2			



porta allarmata

U.S.

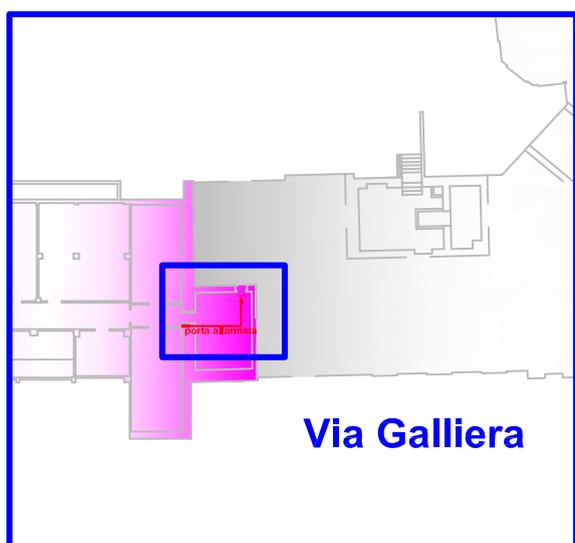


Via Galliera


**Scala 1 : 50
misure in m**

DETTAGLIO 17 - piano interrato

 <p>ISTITUTO NAZIONALE DELLA PREVIDENZA SOCIALE COORDINAMENTO GENERALE TECNICO EDILIZIO Ufficio IX</p>	EDIFICIO: Bologna Regionale Via Milazzo - Bologna PIANO INTERRATO		tavola n° 06 - 29	
	INSTALLAZIONE DI SISTEMA DI CONTROLLO ACCESSI		scala progetto: Ing. Giovanni Stalio	
			rev.	data
			0	settembre 2009
			1	
		2		

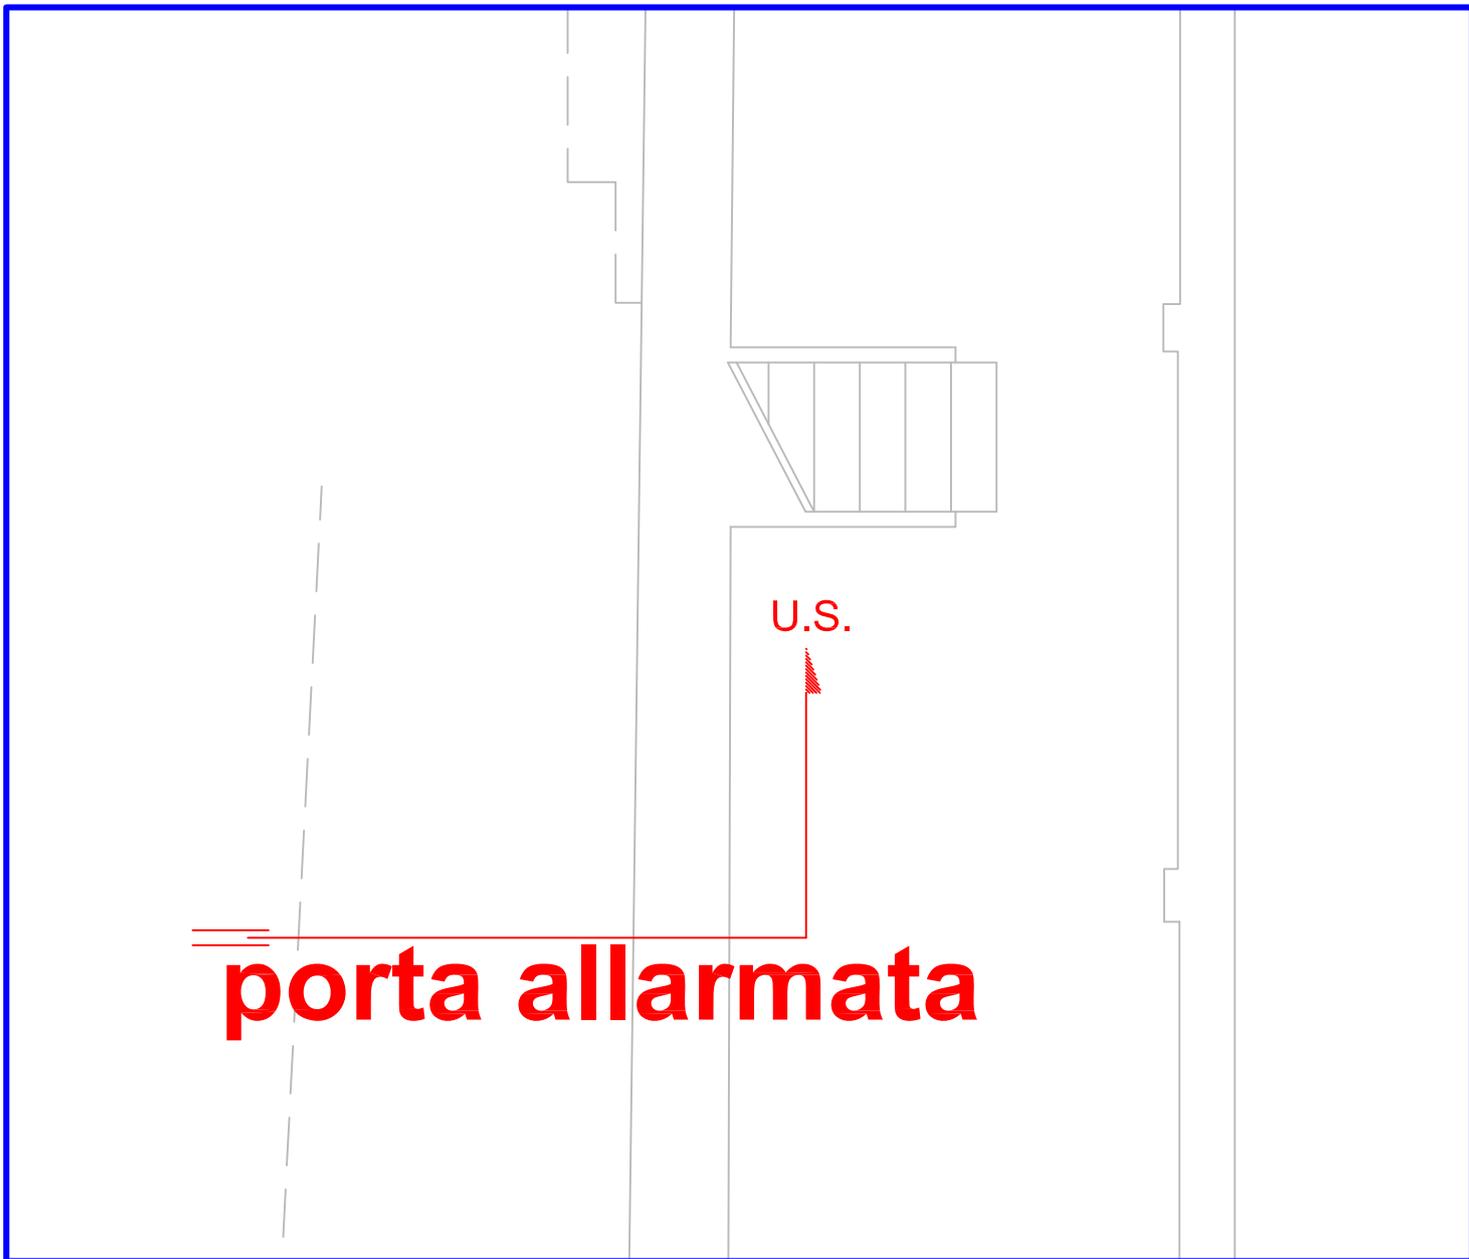

Scala 1 : 50
misure in m

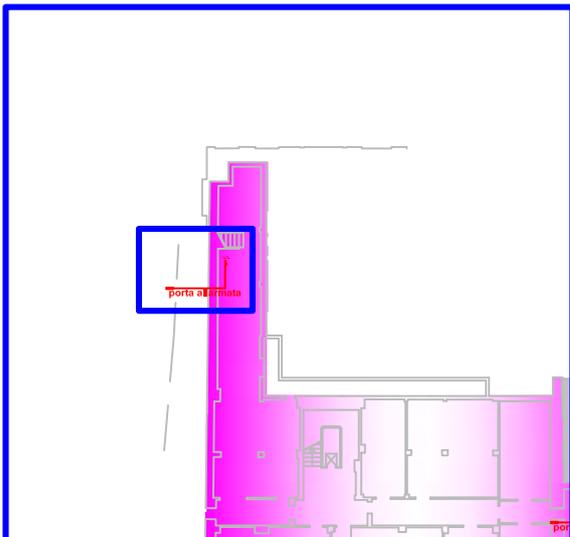

DETTAGLIO 18 - piano interrato





**ISTITUTO NAZIONALE DELLA
 PREVIDENZA SOCIALE**
 COORDINAMENTO GENERALE TECNICO EDILIZIO
 Ufficio IX

EDIFICIO: Bologna Regionale
 Via Milazzo - Bologna
 PIANO INTERRATO



**INSTALLAZIONE DI
 SISTEMA DI
 CONTROLLO ACCESSI**

tavola n°	06 - 30	
scala	progetto: Ing. Giovanni Stalio	
rev.	data	
0	settembre 2009	
1		
2		

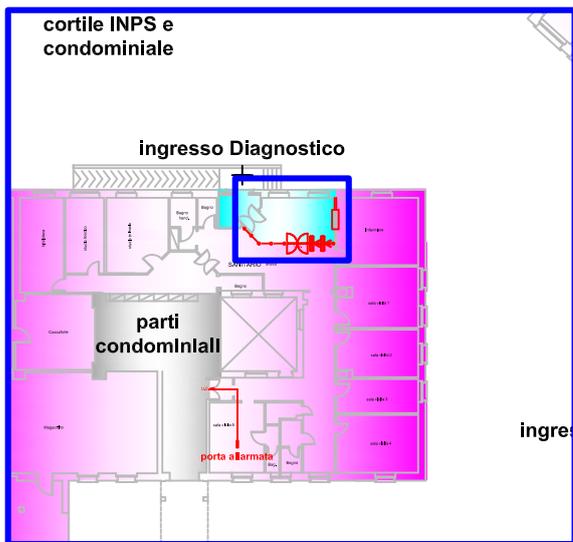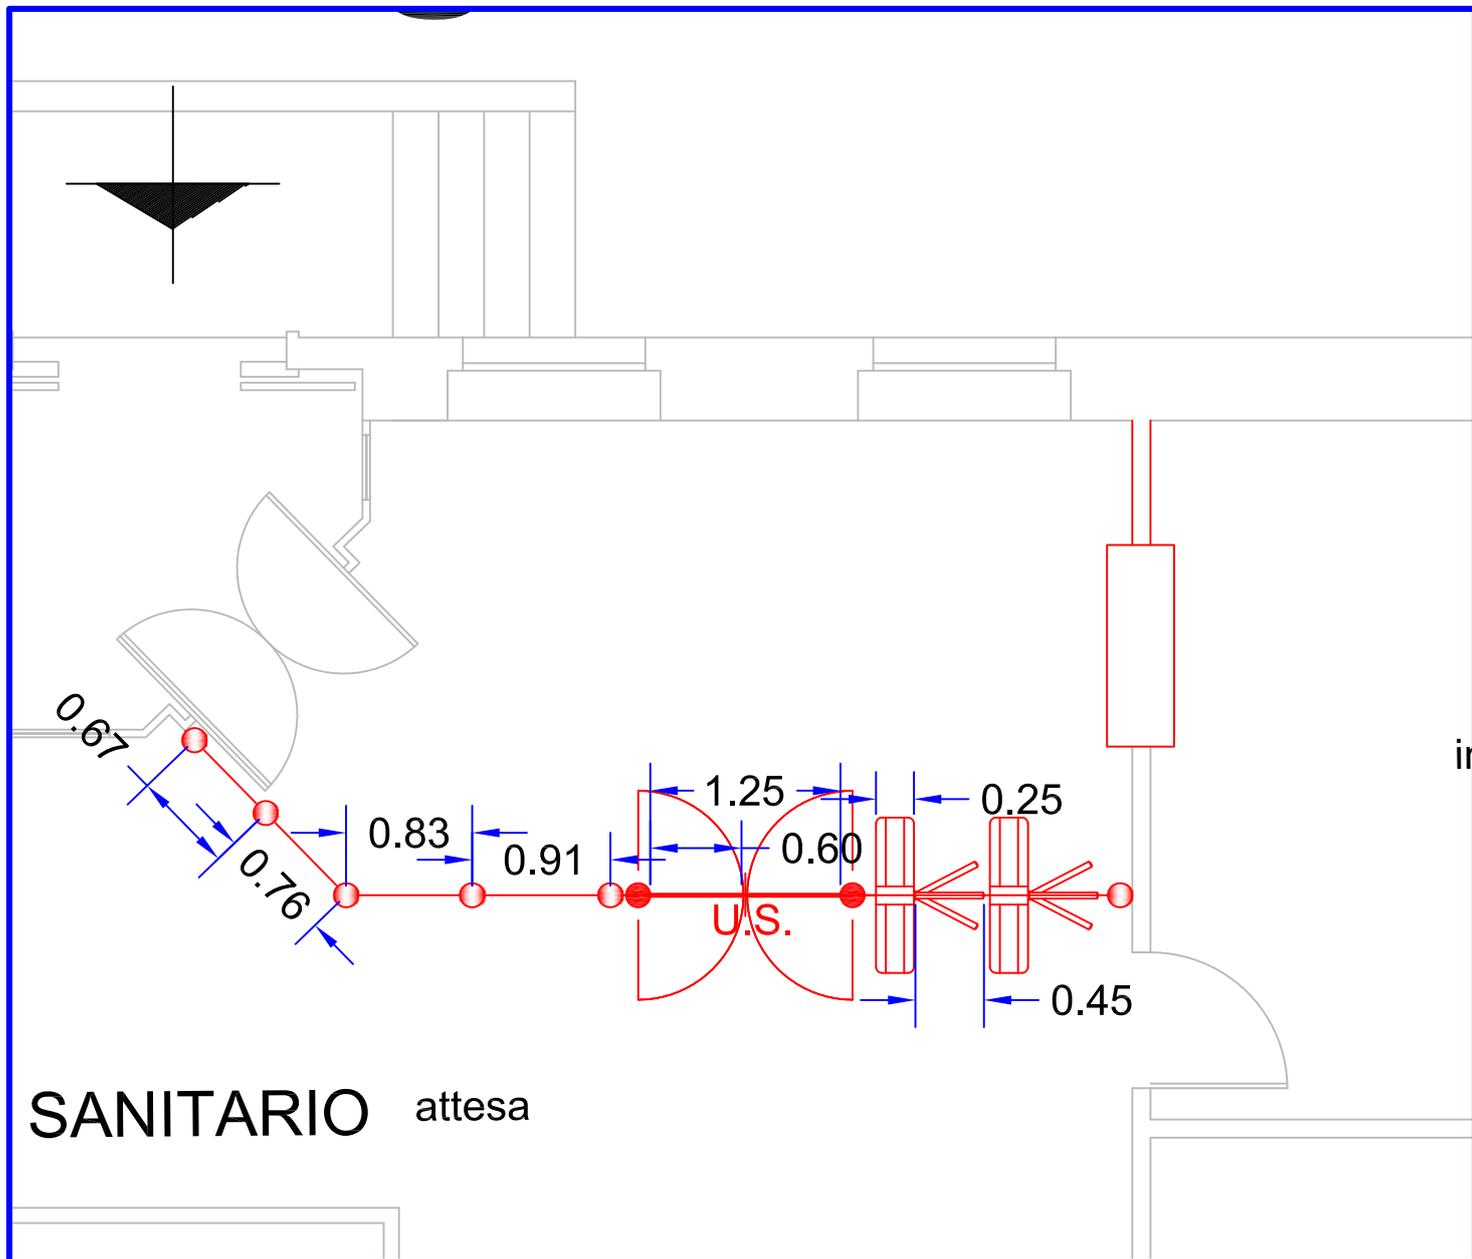

DETTAGLIO 19 - piano terra

 <p>ISTITUTO NAZIONALE DELLA PREVIDENZA SOCIALE COORDINAMENTO GENERALE TECNICO EDILIZIO Ufficio IX</p>	EDIFICIO: Bologna Regionale Via Milazzo - Bologna PIANO TERRENO		tavola n° 06 - 31 scala progetto: Ing. Giovanni Stalio	
	INSTALLAZIONE DI SISTEMA DI CONTROLLO ACCESSI		rev.	data
			0	settembre 2009
			1	
		2		

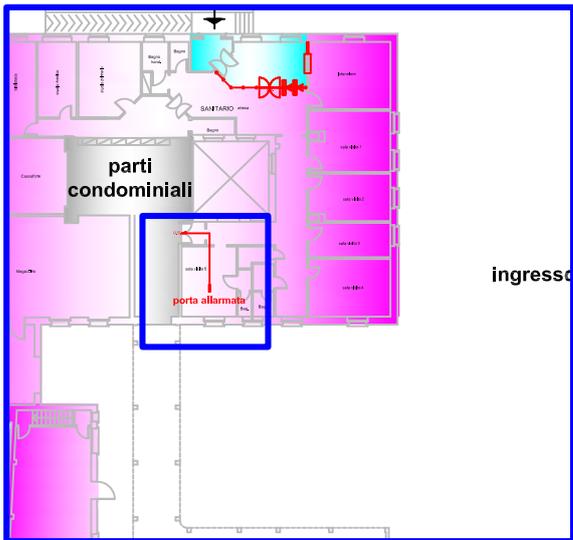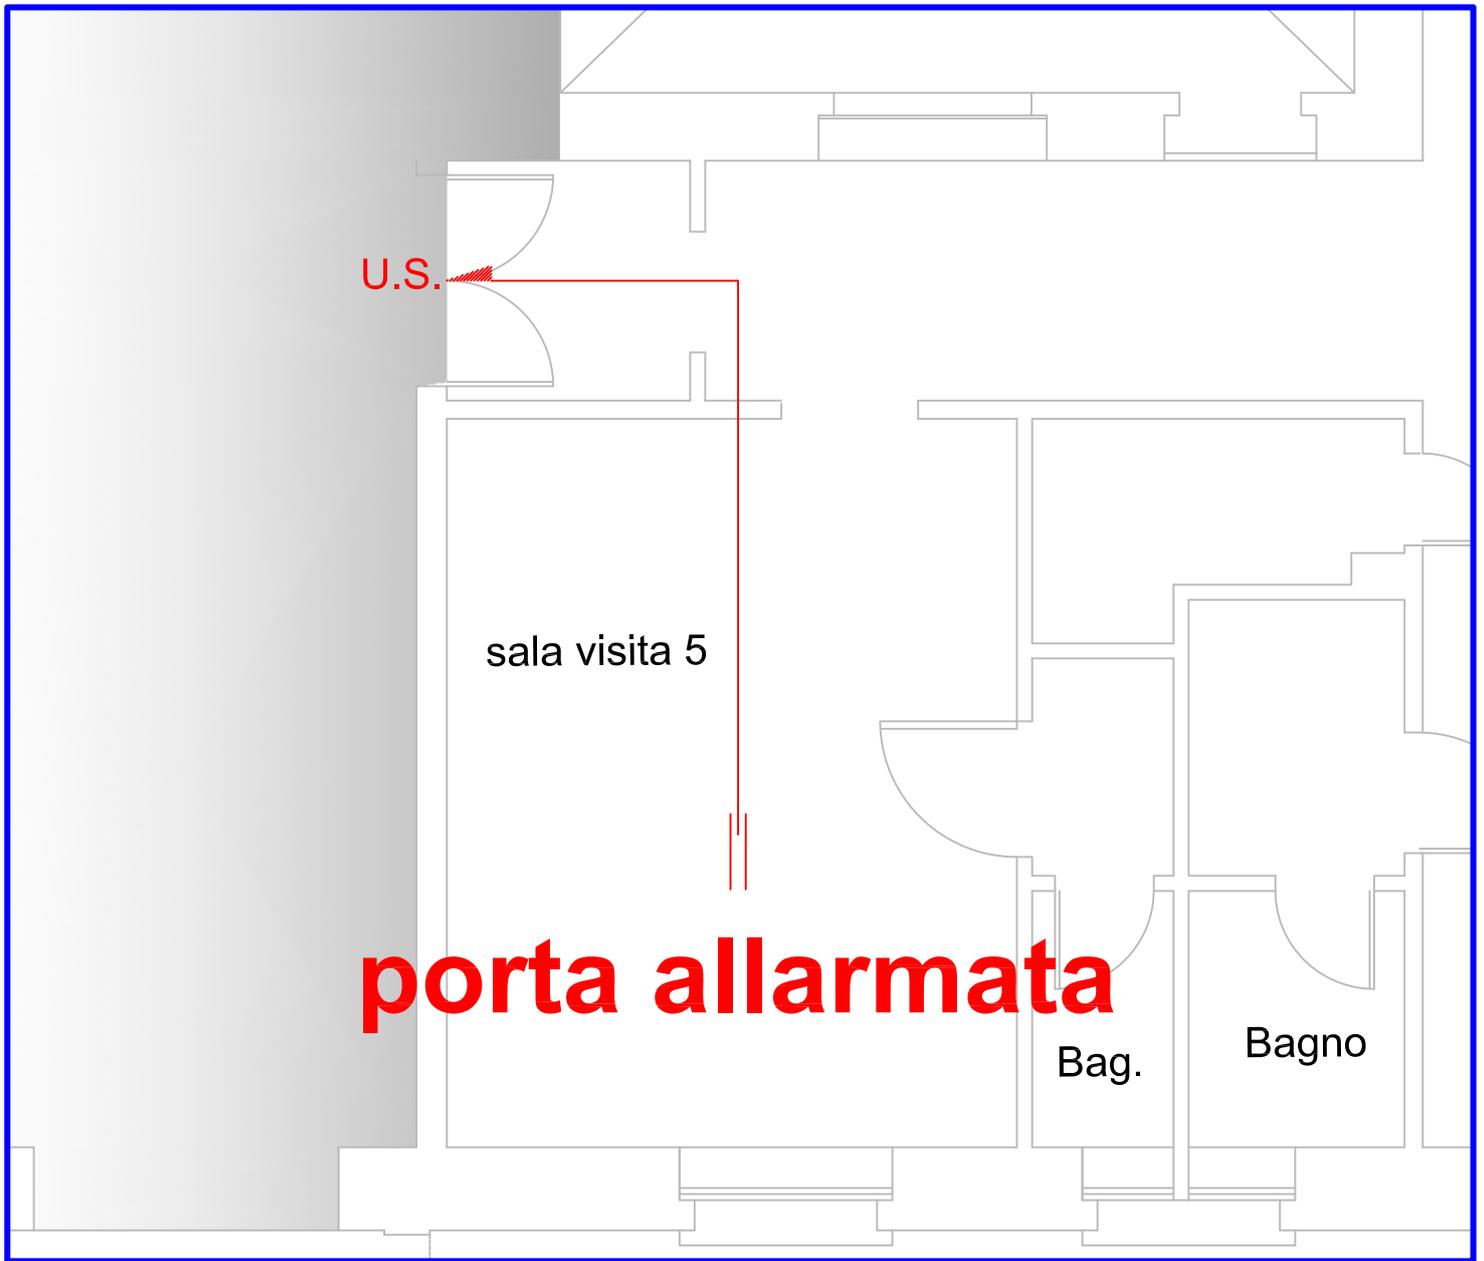

DETTAGLIO 20 - piano terra

 <p>ISTITUTO NAZIONALE DELLA PREVIDENZA SOCIALE COORDINAMENTO GENERALE TECNICO EDILIZIO Ufficio IX</p>	<p>EDIFICIO: Bologna Regionale Via Milazzo - Bologna PIANO TERRENO</p>	<p>tavola n° 06 - 32 scala progetto: Ing. Giovanni Stalio</p>
	<p>INSTALLAZIONE DI SISTEMA DI CONTROLLO ACCESSI</p>	<p>rev. data</p>
		<p>0 settembre 2009</p>
		<p>1 2</p>