


**PIANO QUARTO**

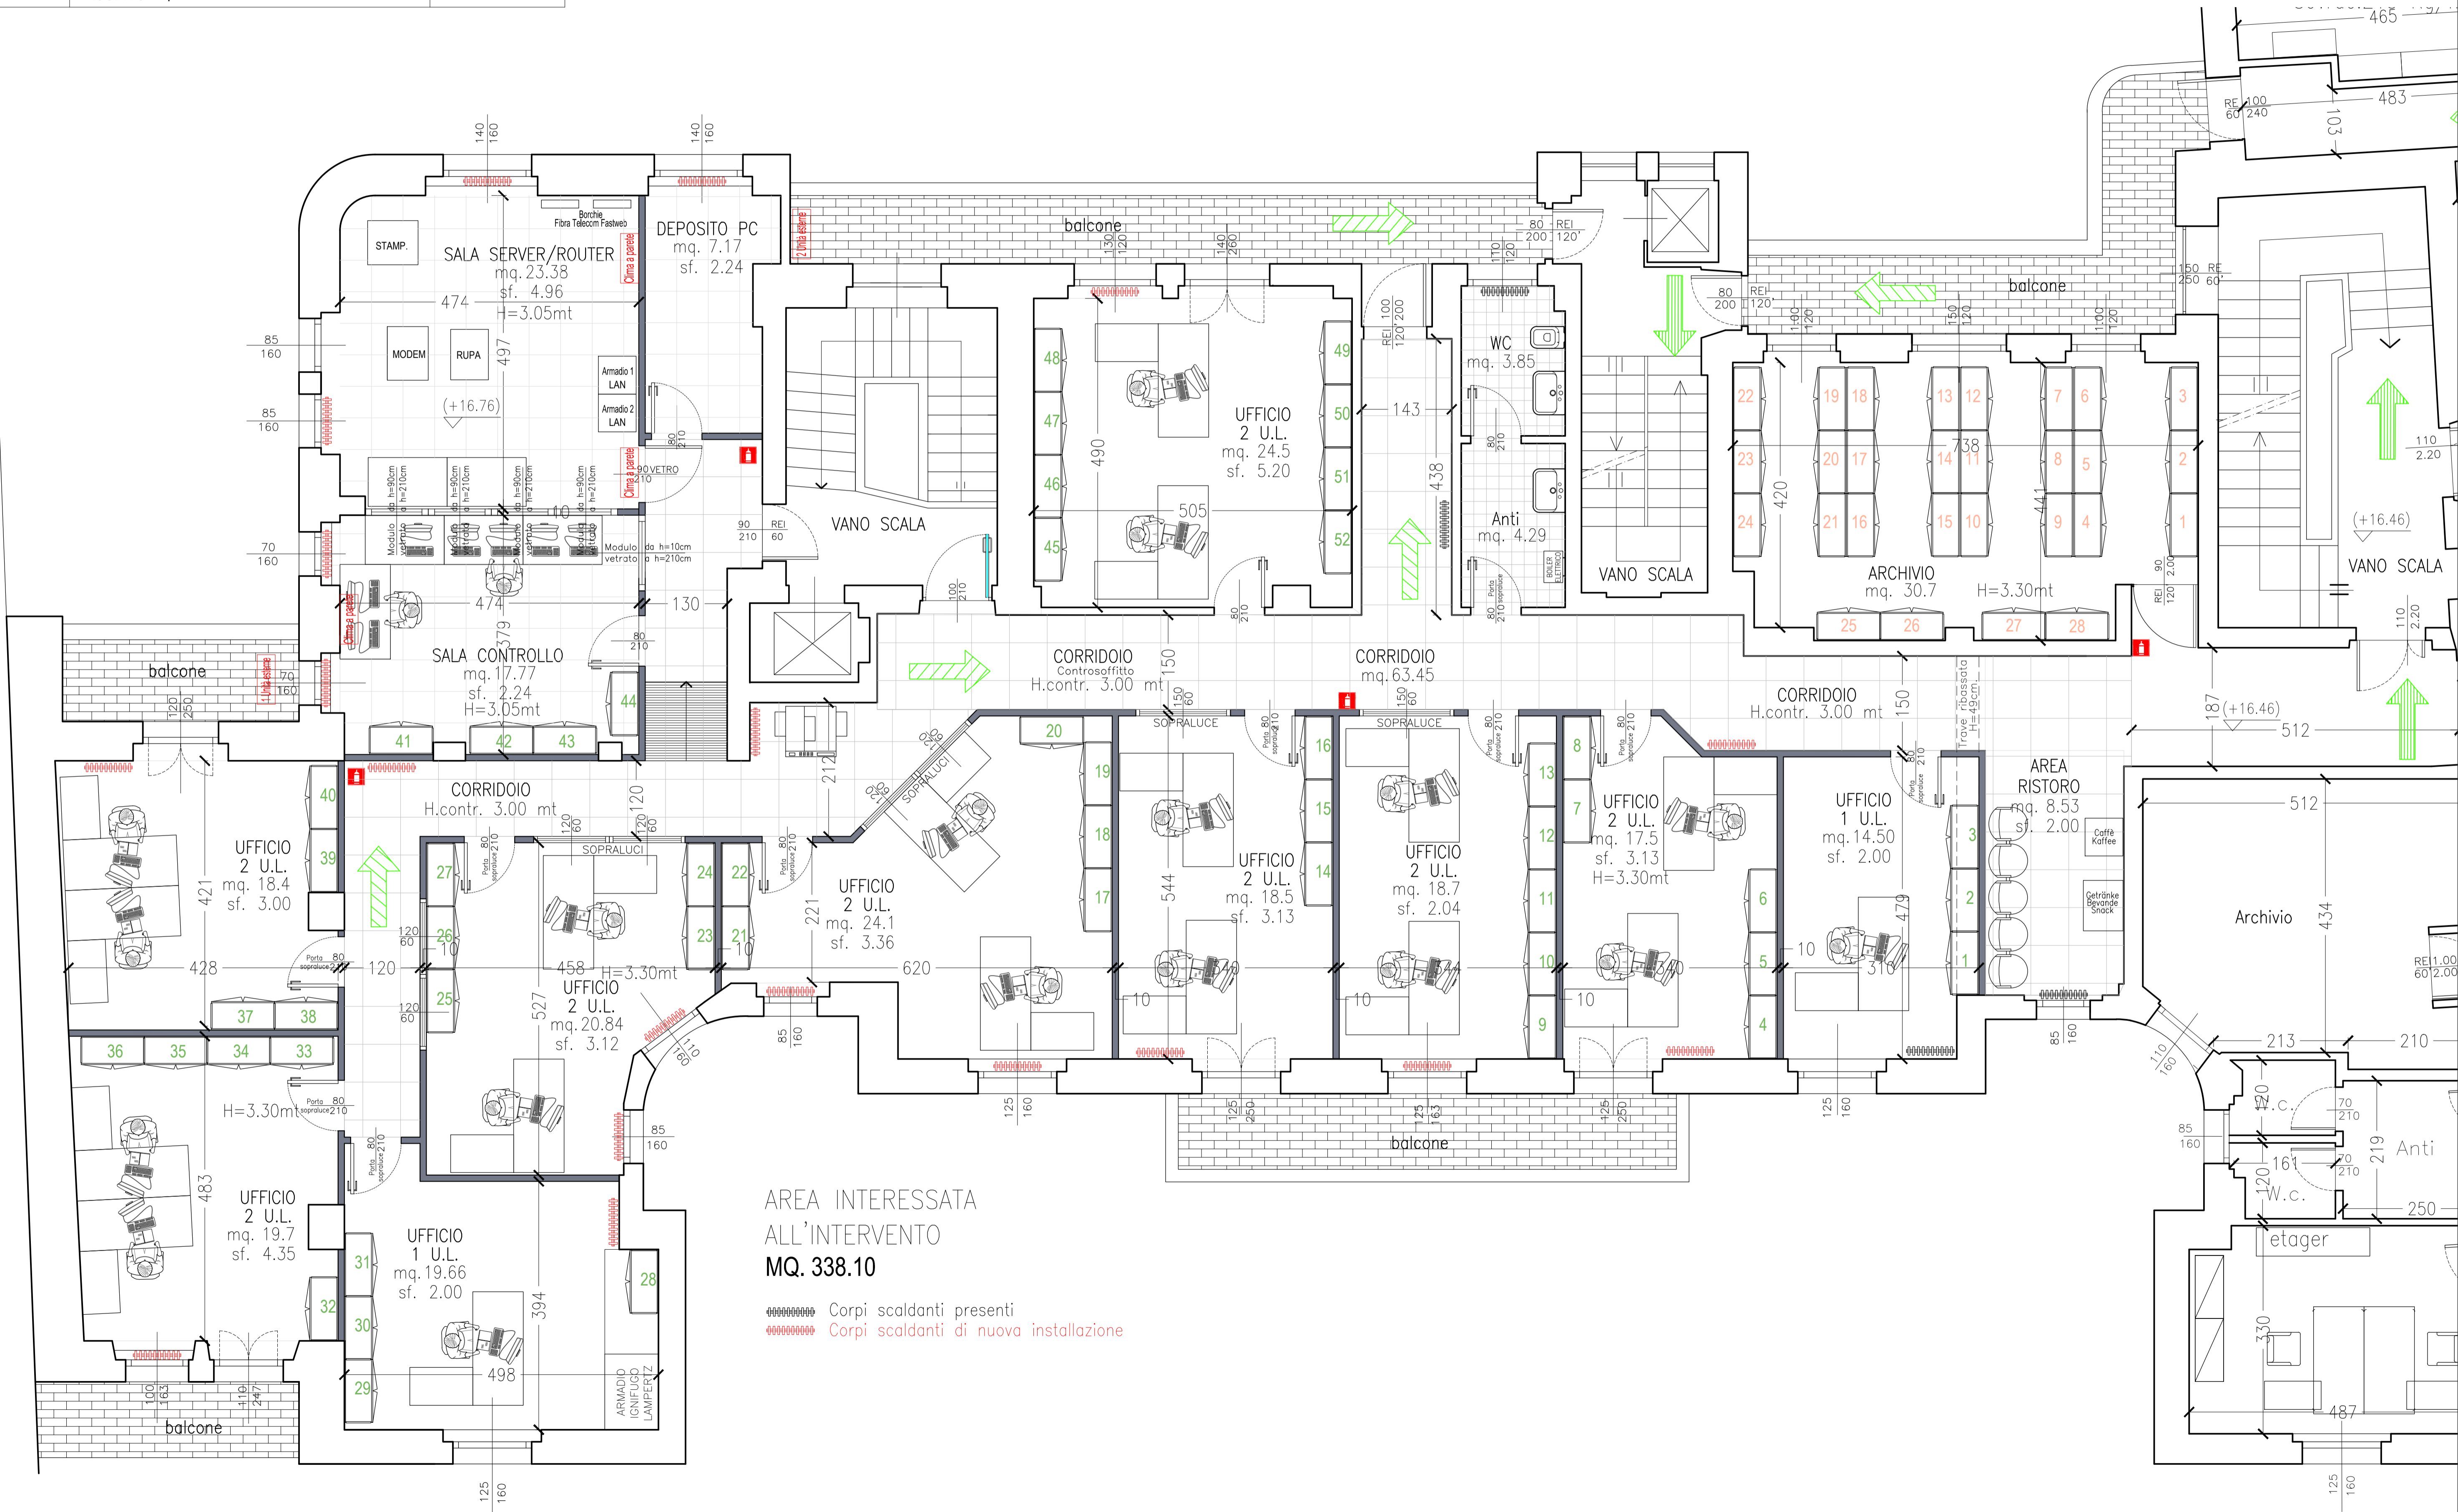

**AREA INTERESSATA ALL'INTERVENTO**  
**MQ. 338.10**

Corpi scaldanti presenti  
Corpi scaldanti di nuova installazione