


**SEDE REGIONALE PER LA SICILIA
UFFICIO TECNICO REGIONALE PALERMO**

OGGETTO	TAVOLA
SEDE PROVINCIALE DI TRAPANI via Scontrino n.28	7
PROGETTO PER LA REALIZZAZIONE DI - IMPIANTO AUTOMATICO DI RILEVAZIONE,SEGNALAZIONE ED ALLARME ANTINCENDIO E DI - IMPIANTO DI SPEGNIMENTO AUTOMATICO AD ACQUA NEBULIZZATA	RAPP. 1:100
PIANTA PIANO QUINTO	DATA ottobre 2010
DISEGNATORE : arch. M.Rita Venchierutti	
PROGETTISTA : ing. Michele Cannizzaro	
DIRETTORE LAVORI :	

CODICE

LEGENDA IMPIANTO ANTINCENDIO

SIMBOLO	DESCRIZIONE	SIMBOLO	DESCRIZIONE
←	PERCORSO DI USCITA VERSO L'ALTO	●	DISPOSITIVO DI ALLARME ACUSTICO AUTOALIMENTATO
↔	PERCORSO DI USCITA ORIZZONTALE	○-RDF	RILEVATORE OTTICO DI FUMO
→	PERCORSO DI USCITA VERSO IL BASSO	○-RDF	RILEVATORE OTTICO DI FUMO IN CONTROSOFFITTO
⊗	DISPOSITIVO DI ALLARME ACUSTICO VISIVO AUTOALIMENTATO	○-P-RDF	RILEVATORE OTTICO DI FUMO DI PREALLARME
⊗	DISPOSITIVO DI ALLARME VISIVO AUTOALIMENTATO	⊗	LAMPADA DI EMERGENZA 1x8 W 2h DI AUTONOMIA
⊗	UGELLO USCITA ACQUA NEBULIZZATA	⊗	PULSANTE DI EMERGENZA ILLUMINATO IN ALLARME
⊗	MAGNETE PER TENUTA PORTA	⊗	SPECULA
B	CENTRALE DI CONTROLLO	↕	FLUSSOSTATO
—	TUBO IN ACCIAIO INOX AISI 304	⊗	UGELLI CON CARATTERISTICHE DA 6,4 L/MIN O SIMILARI

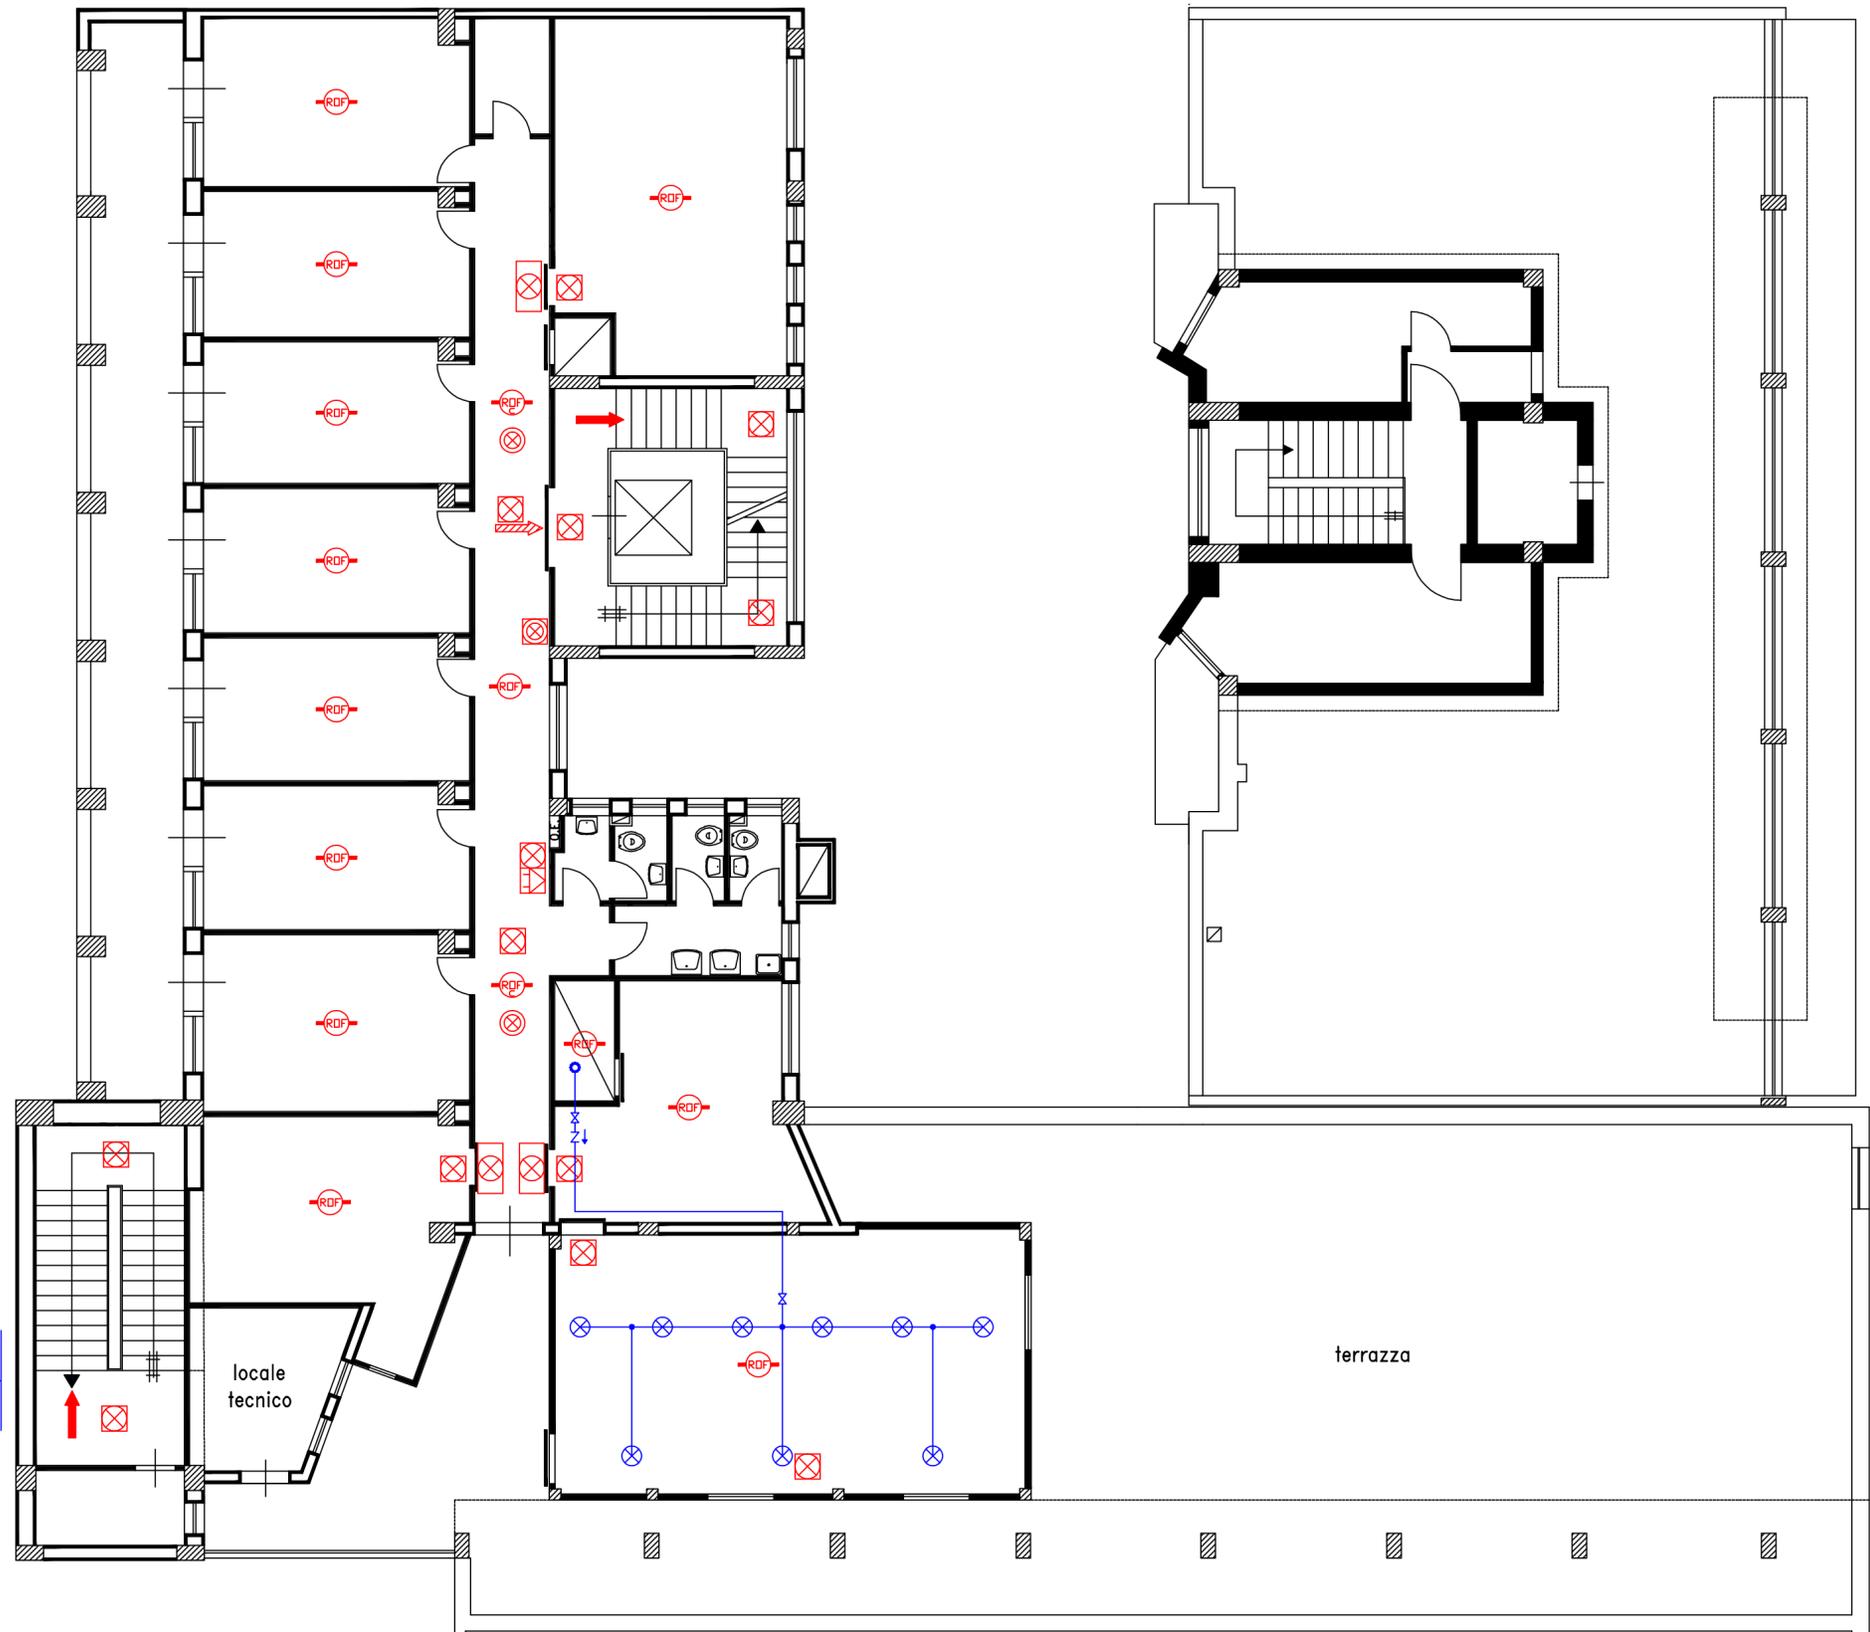

PIANO QUINTO