


# Sede Provinciale di Gorizia

## PIANTA PIANO PRIMO

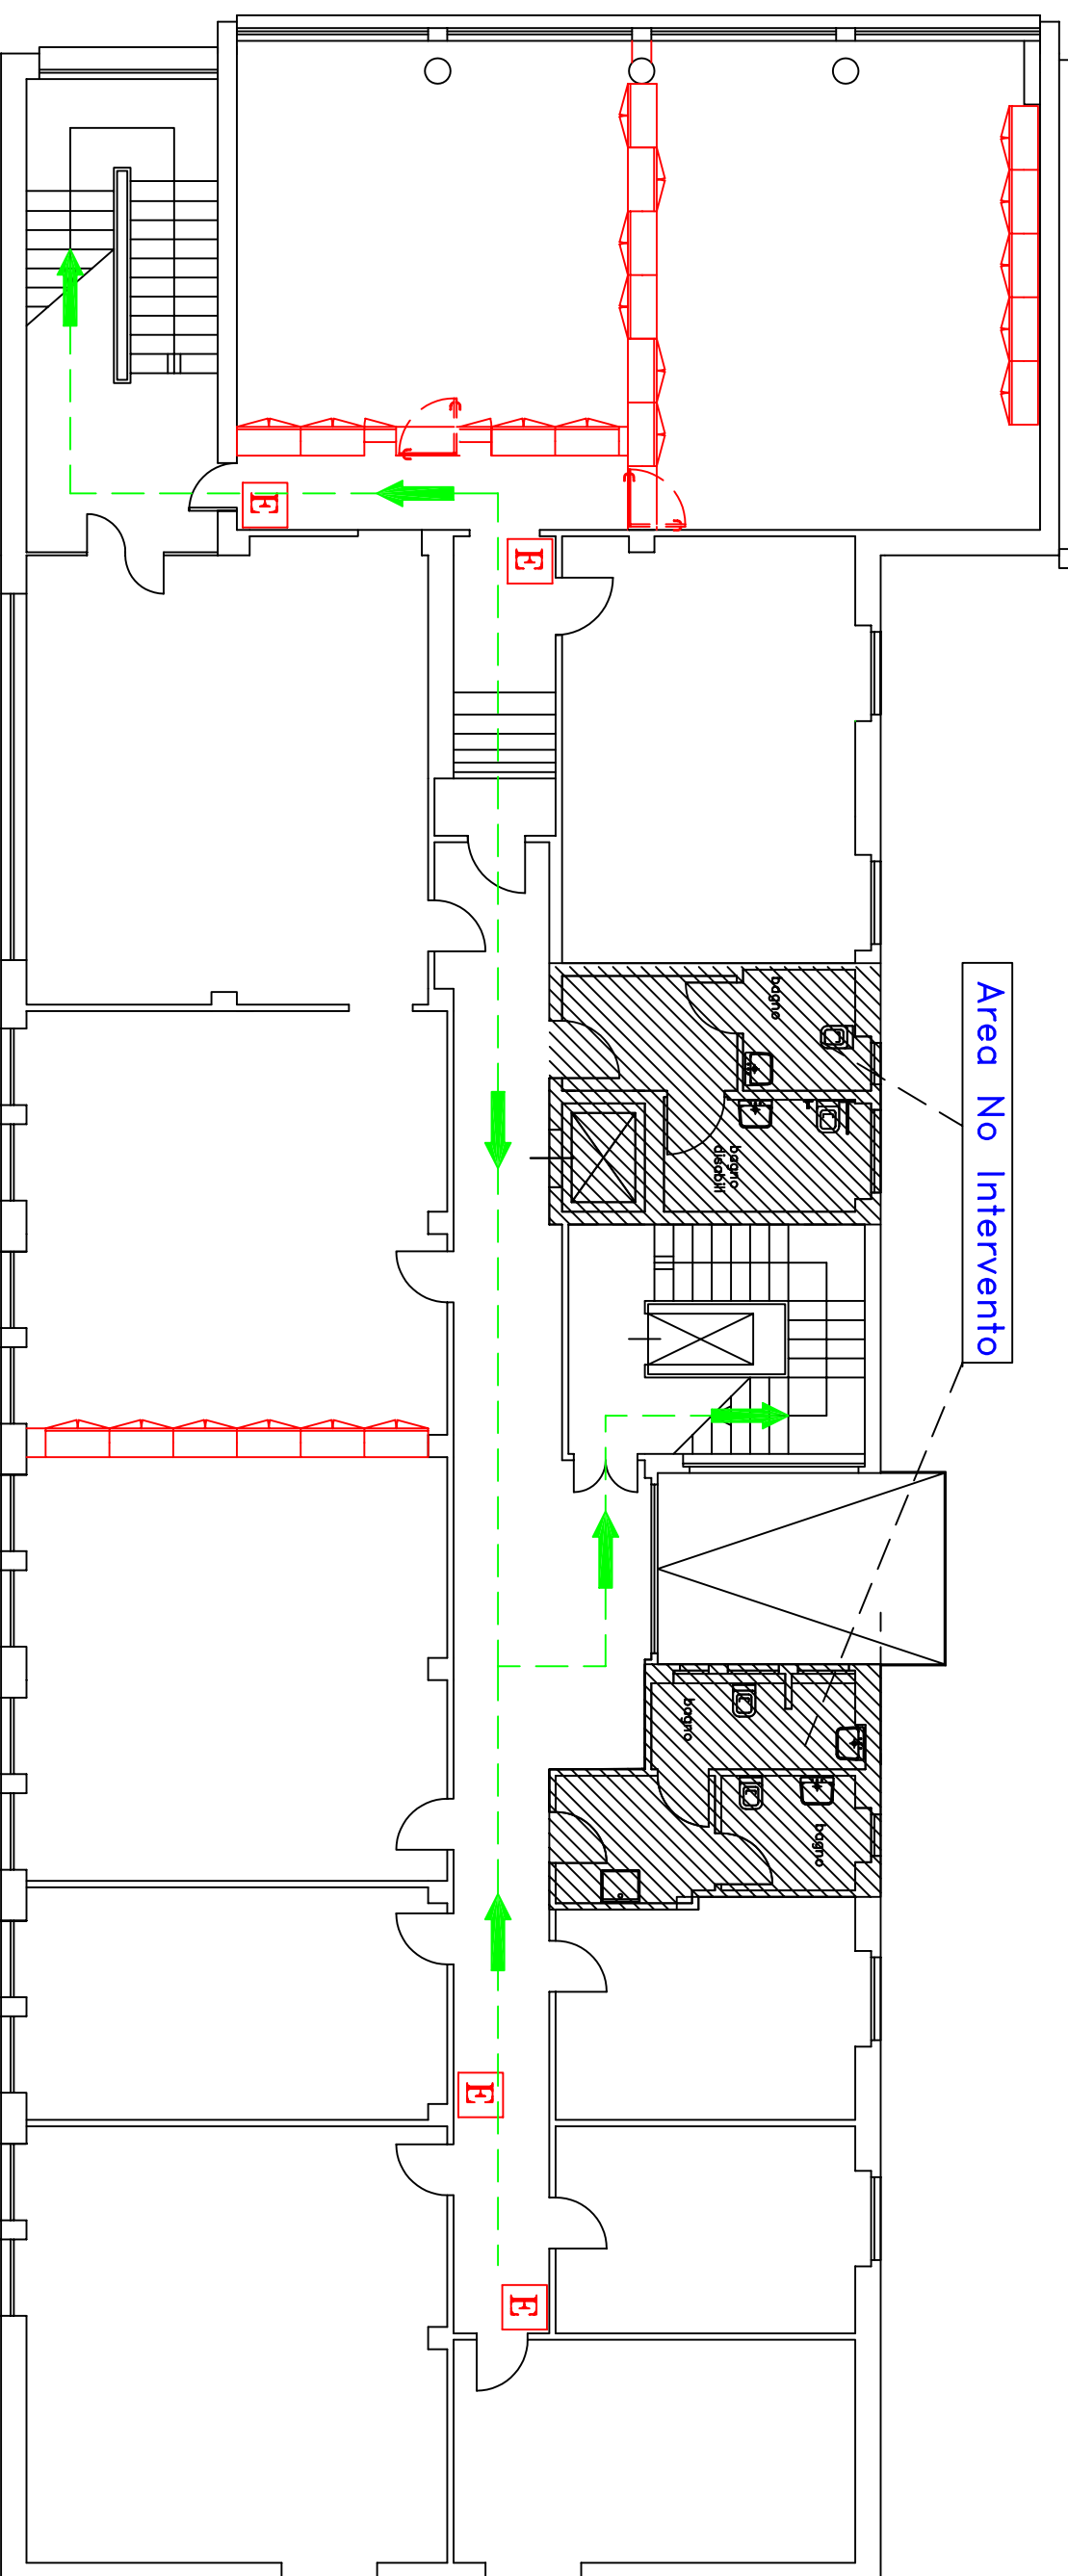

Progettato da	Arch. Bruno Colantonio	TAV. 01	Scala
Approvato da		Data MAGGIO 2010	
SEDE REGIONALE FRIULI-VENEZIA GIULIA Via C. Battisti,10/D - 34125 TRIESTE AREA PROFESSIONALE TECNICO EDILIZIA		Direzione Provinciale INPS-GORIZIA 1° PIANO - STATO ATTUALE	

