



Direzione Provinciale di Gorizia
PIANTA PIANO PRIMO

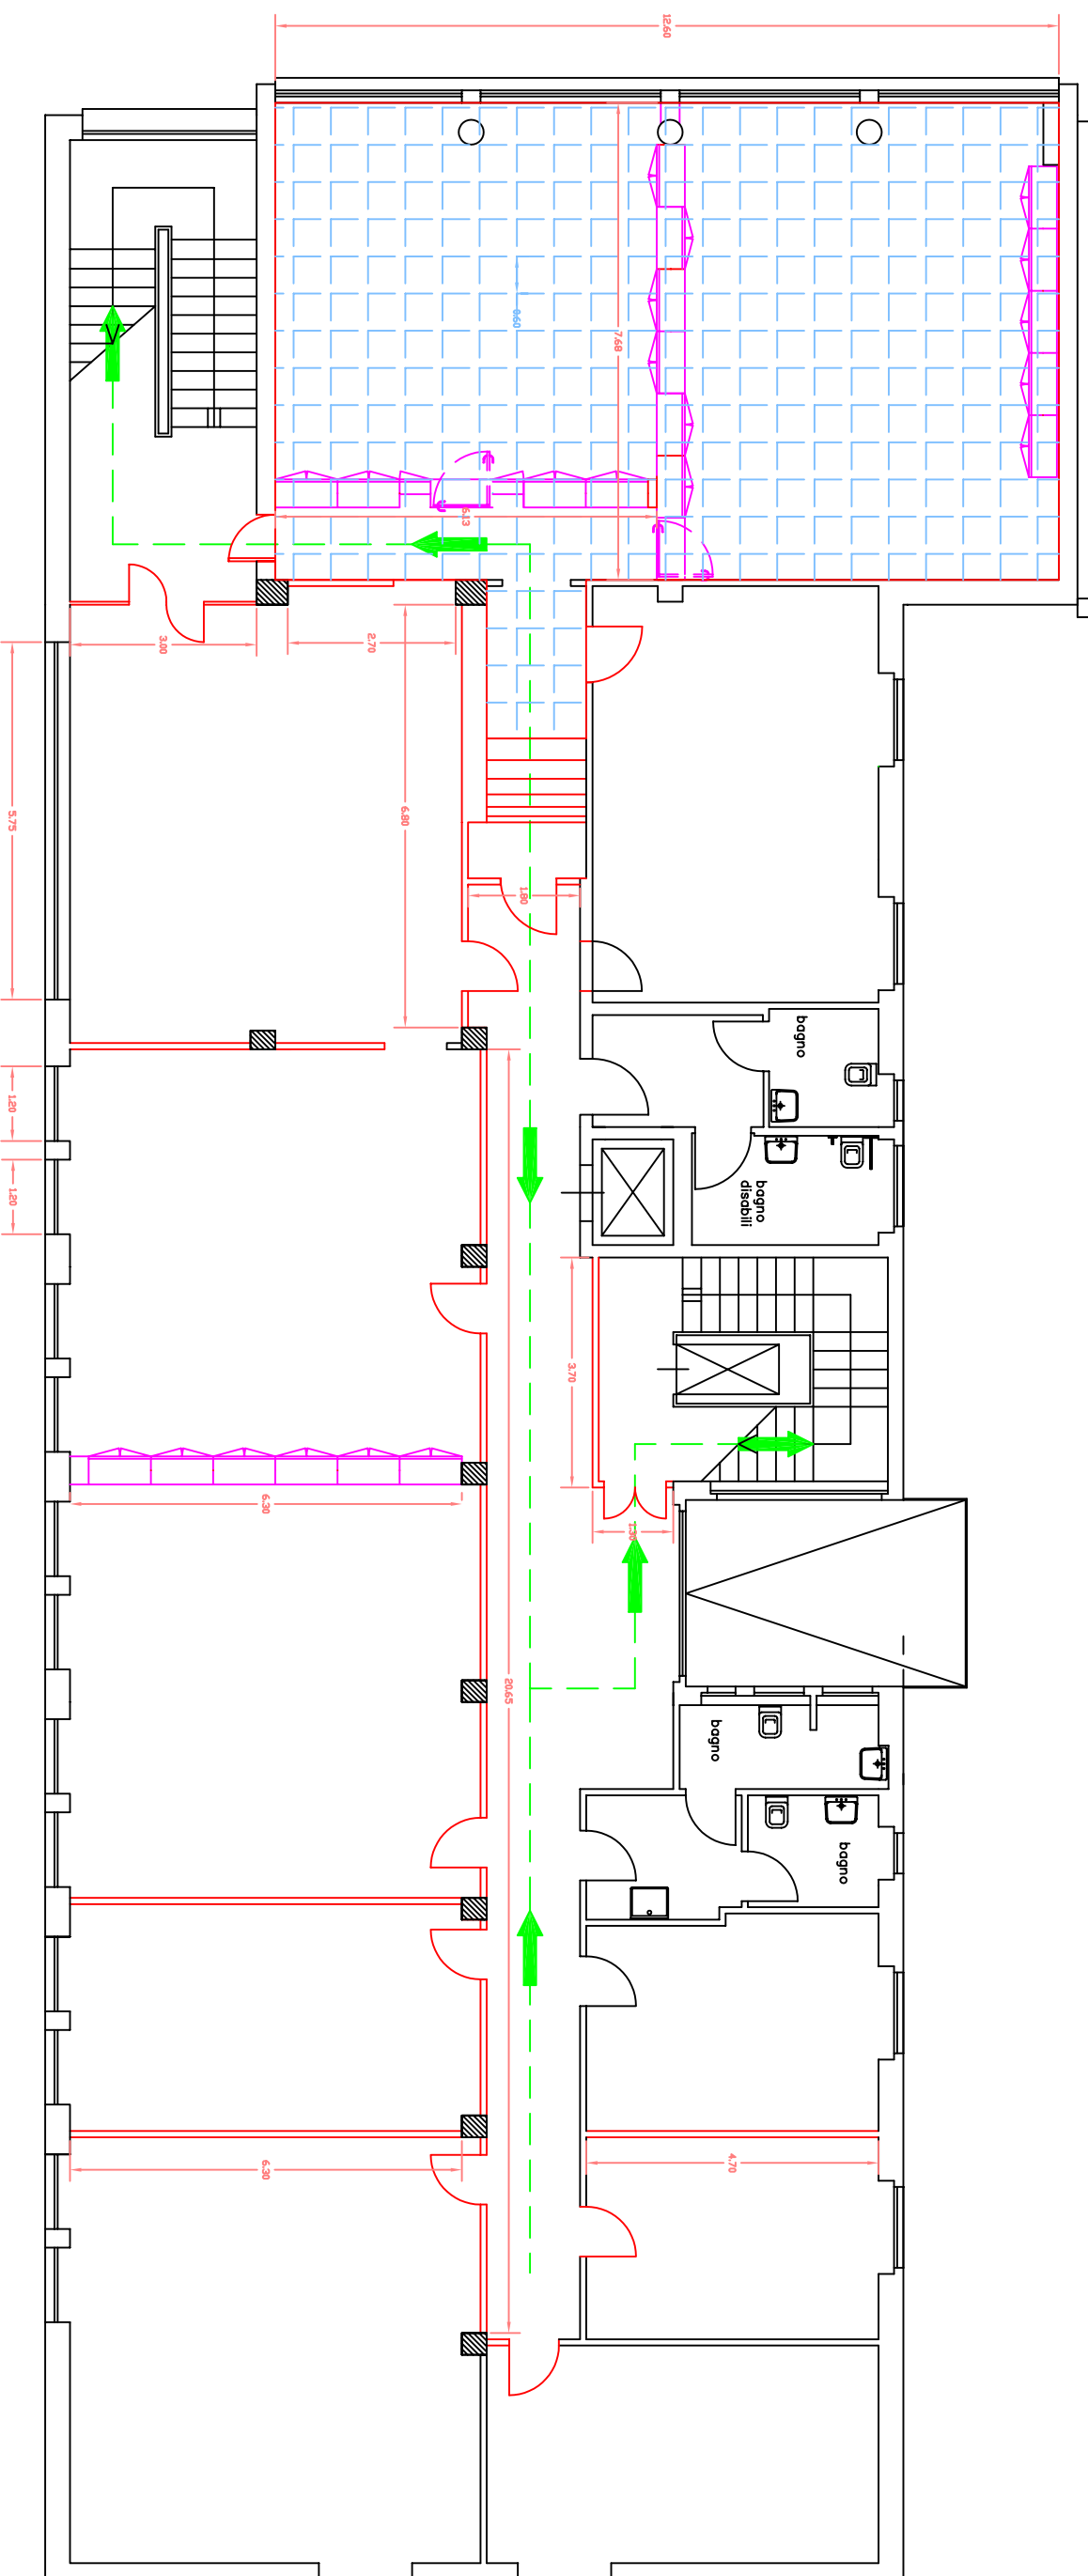

| | |
|---|------------------------|
|  | |
| Progettato da | Arch. Bruno Colantonio |
| Approvato da | |
| SEDE REGIONALE FRIULI-VENEZIA GIULIA Via C. Battisti,10/D - 34125 TRIESTE AREA PROFESSIONALE TECNICO EDILIZIA | |
| TAV. 02 | Scala |
| Direzione Provinciale INPS-GORIZIA | |
| 1° PIANO - DEMOLIZIONI | |