
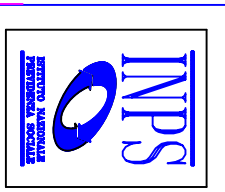


Sede Provinciale di Gorizia

PIANTA PIANO PRIMO

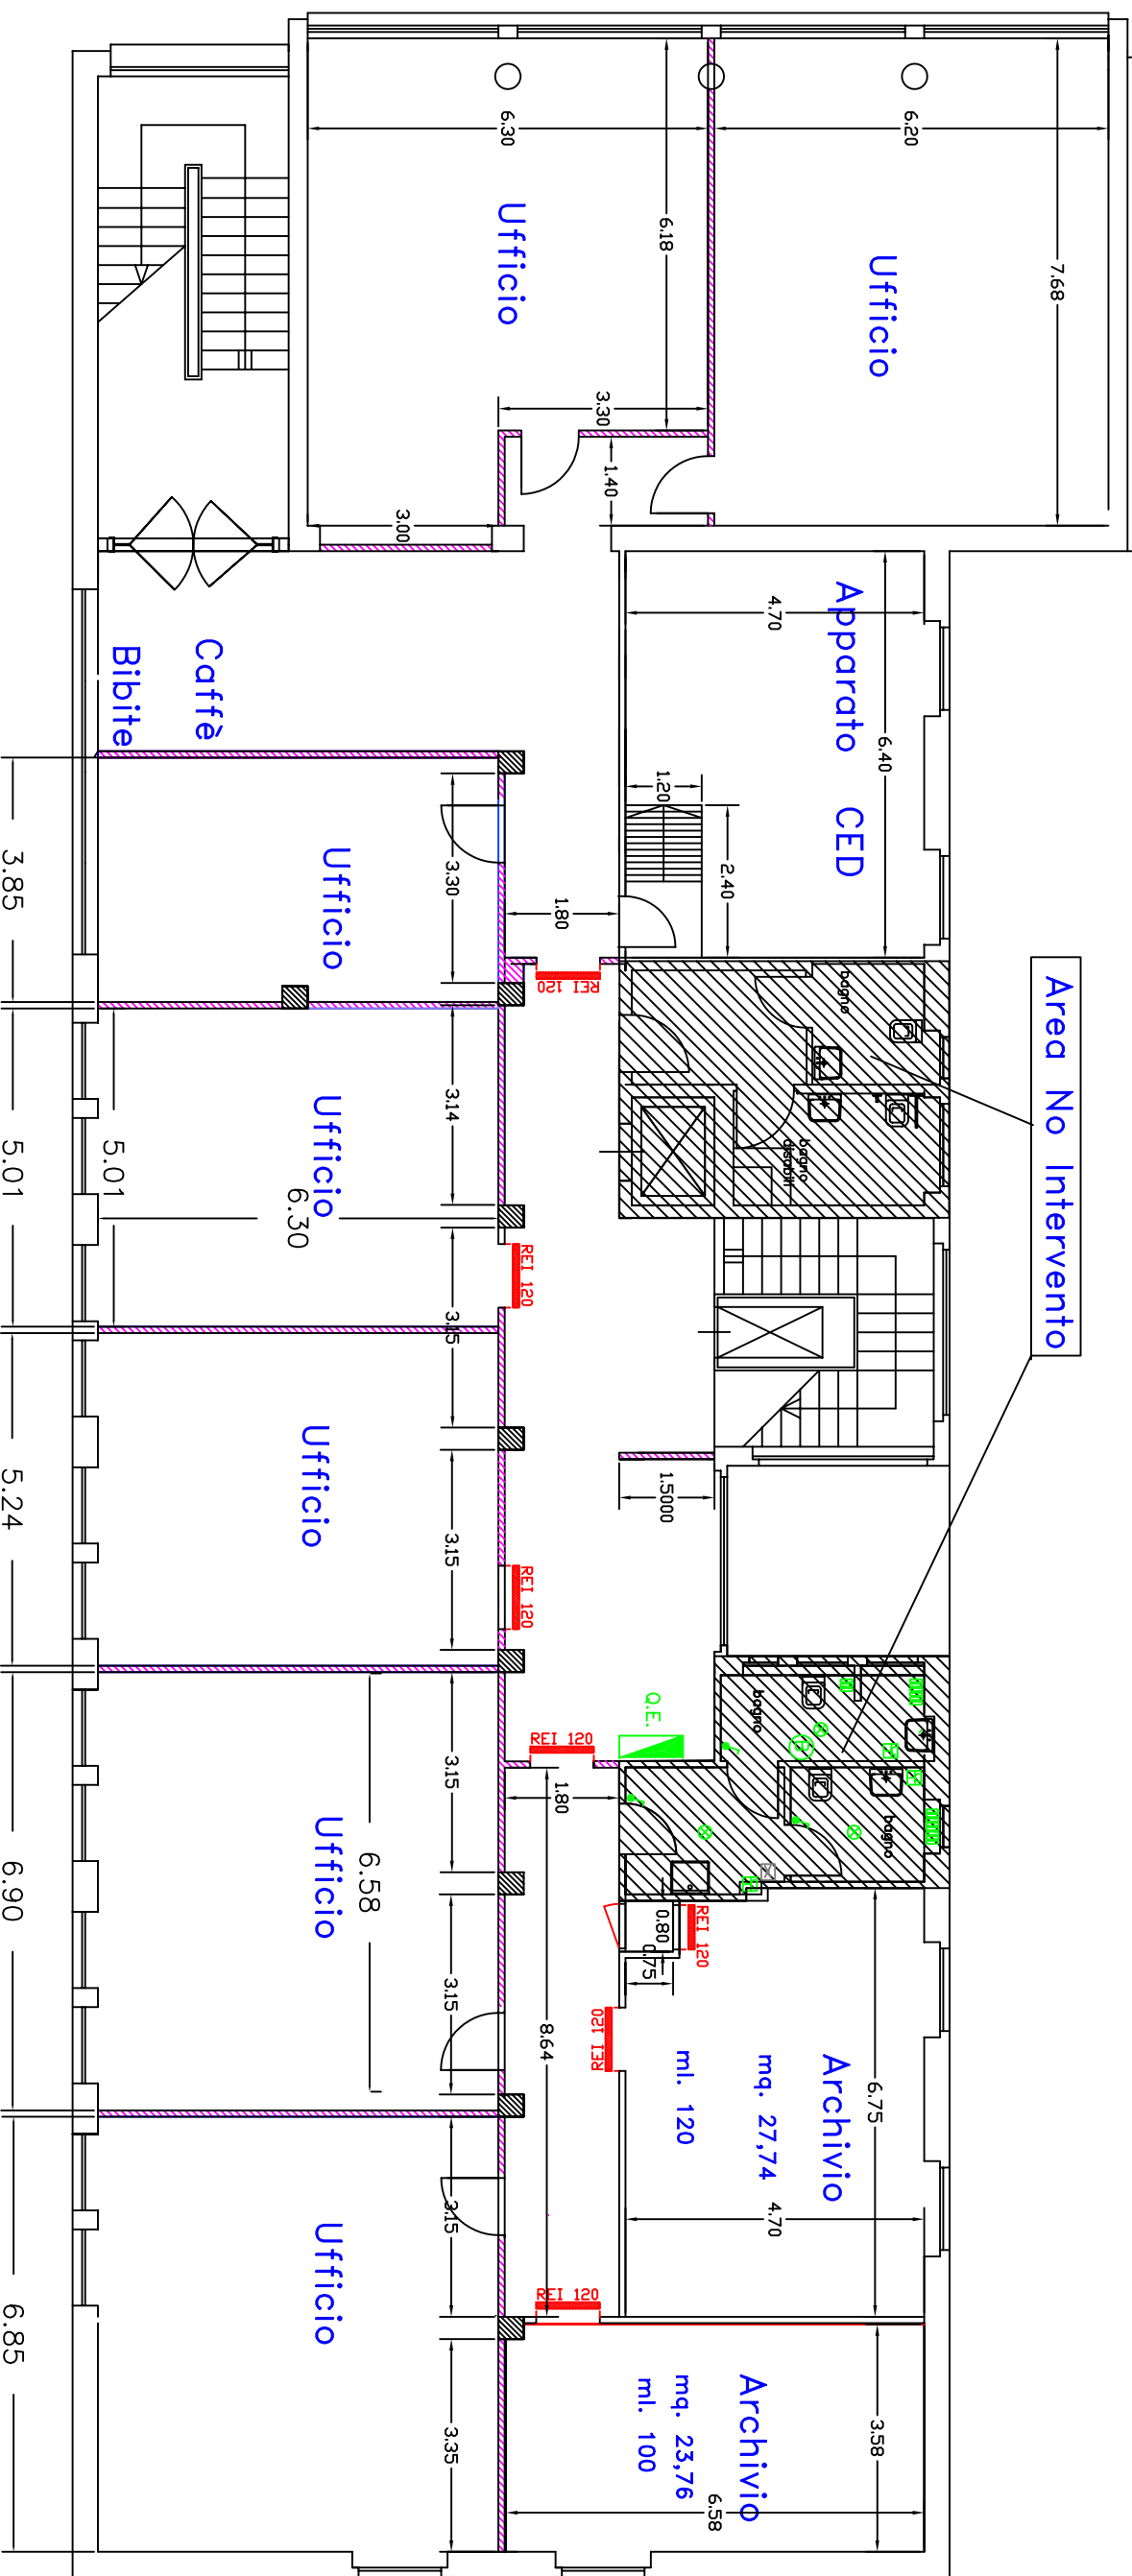

Progettato da	Arch. Bruno Colantonio	TAV. 3
Approvato da		Data MAGGIO 2010
SEDE REGIONALE FRIULI-VENEZIA GIULIA Via C. Battisti, 10/D - 34125 TRIESTE AREA PROFESSIONALE TECNICO EDILIZIA		Scala
Direzione Provinciale INPS-GORIZIA		1° e 2° lotto - DIVISORI INTERNI