



Sede Provinciale di Gorizia
PIANTA PIANO PRIMO

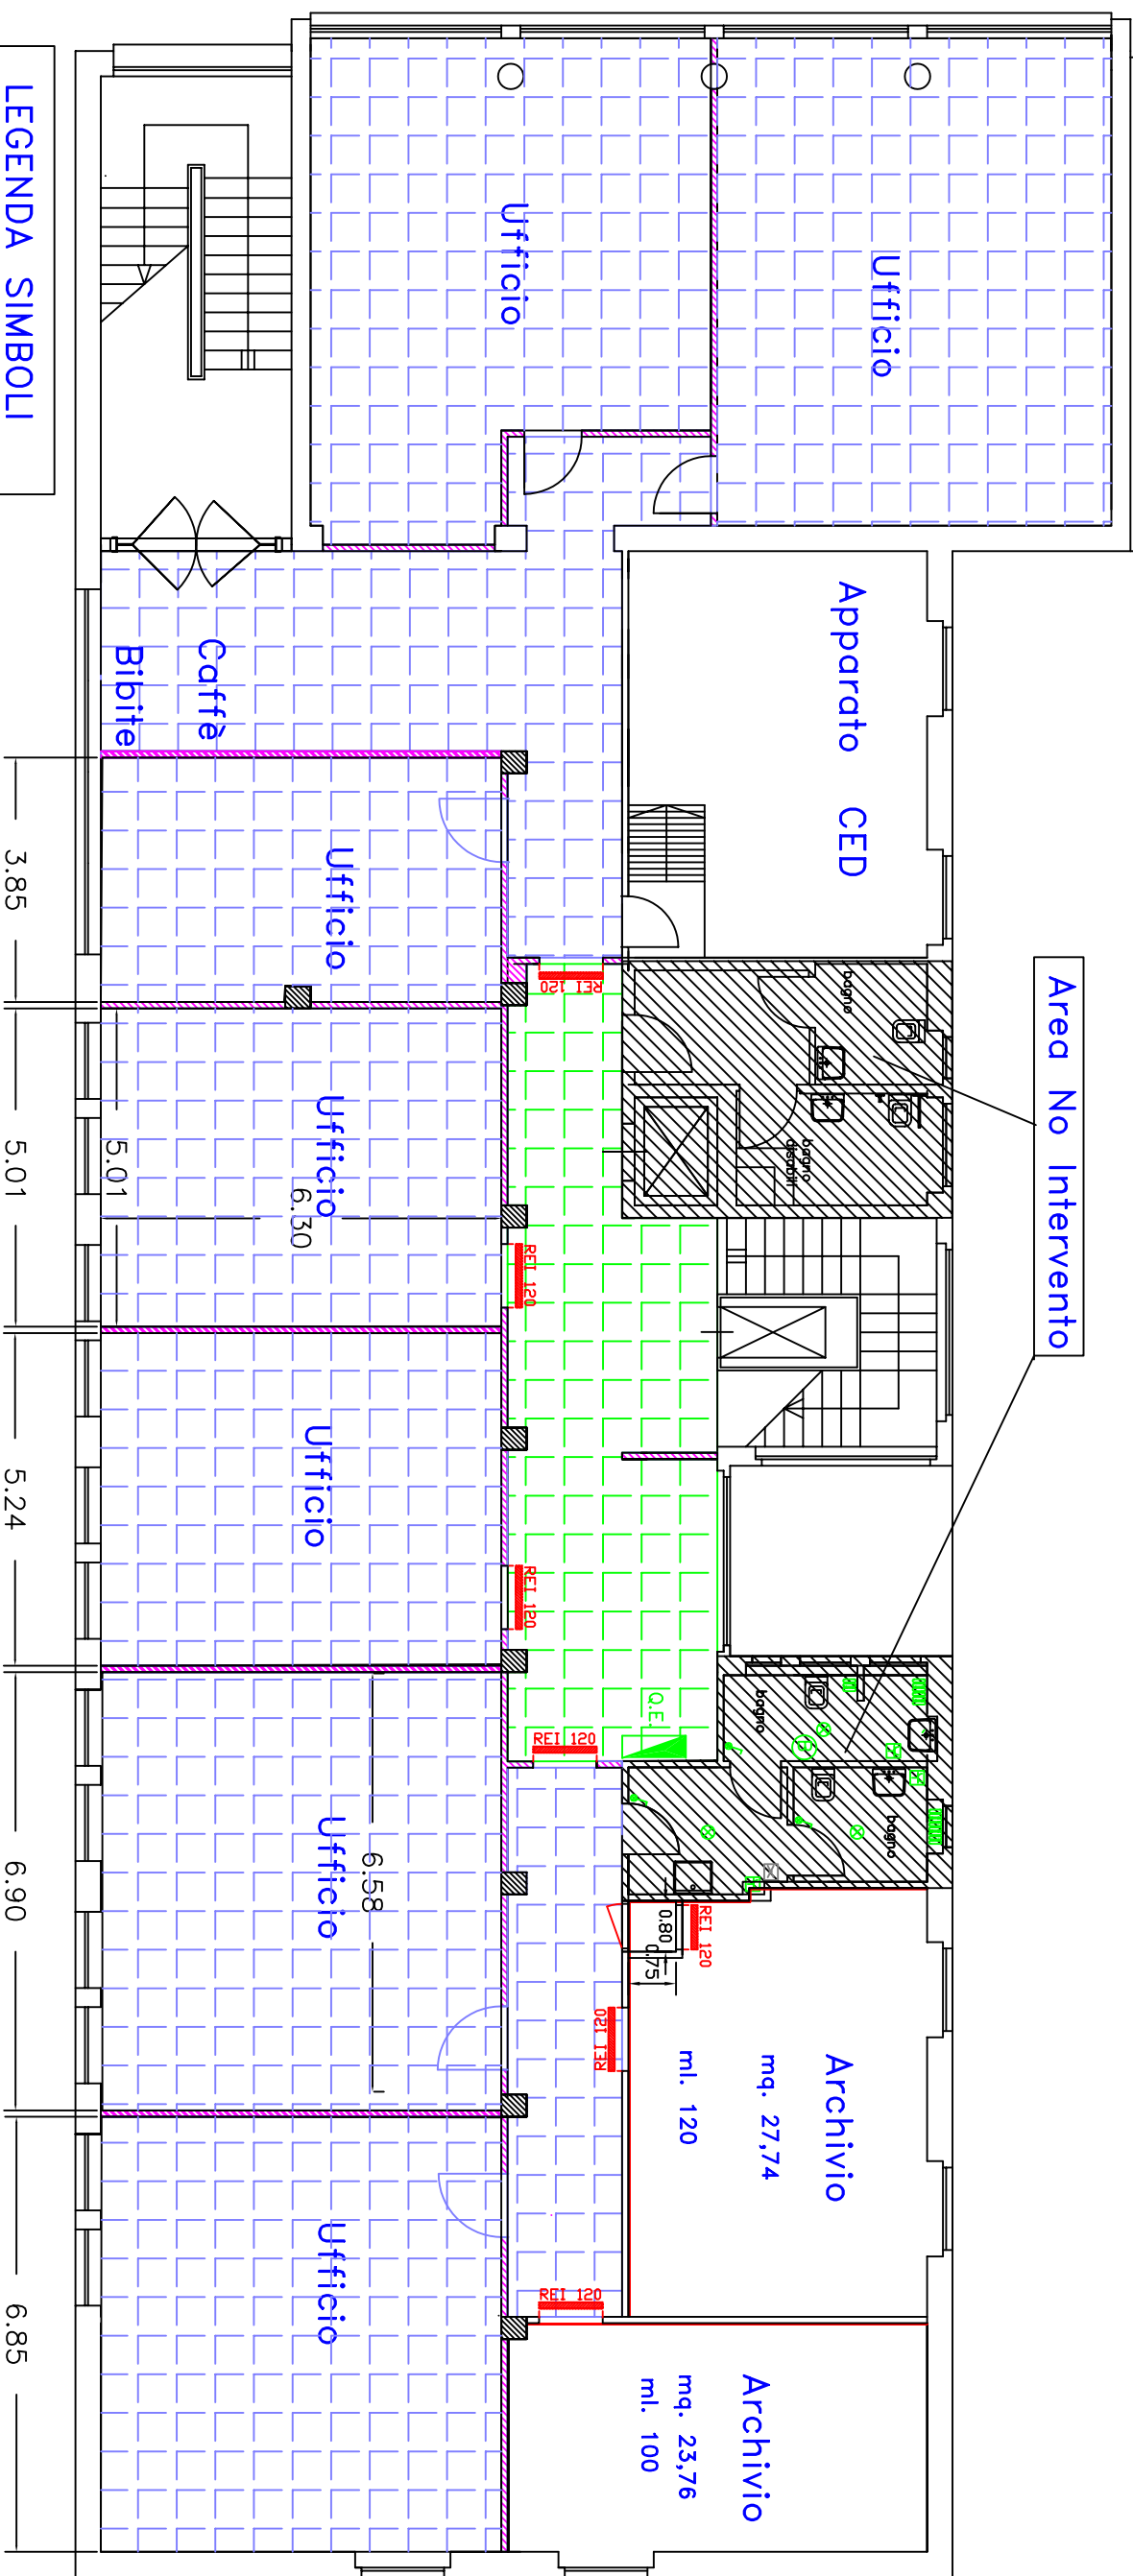

LEGENDA SIMBOLI

CONTROSOFF. 60 X 60 cm.

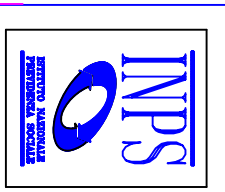

Progettato da	Arch. Bruno Colantonio	TAV. 5
Approvato da		Data MAGGIO 2010
SEDE REGIONALE FRIULI-VENEZIA GIULIA Via C. Battisti, 10/D - 34125 TRIESTE AREA PROFESSIONALE TECNICO EDILIZIA		Scala
Direzione Provinciale INPS-GORIZIA		
1° e 2° lotto - CONTROSOFFITTI		