


OPERE DA FACCHINAGGIO


Sede Provinciale di Gorizia

PIANTA PIANO PRIMO

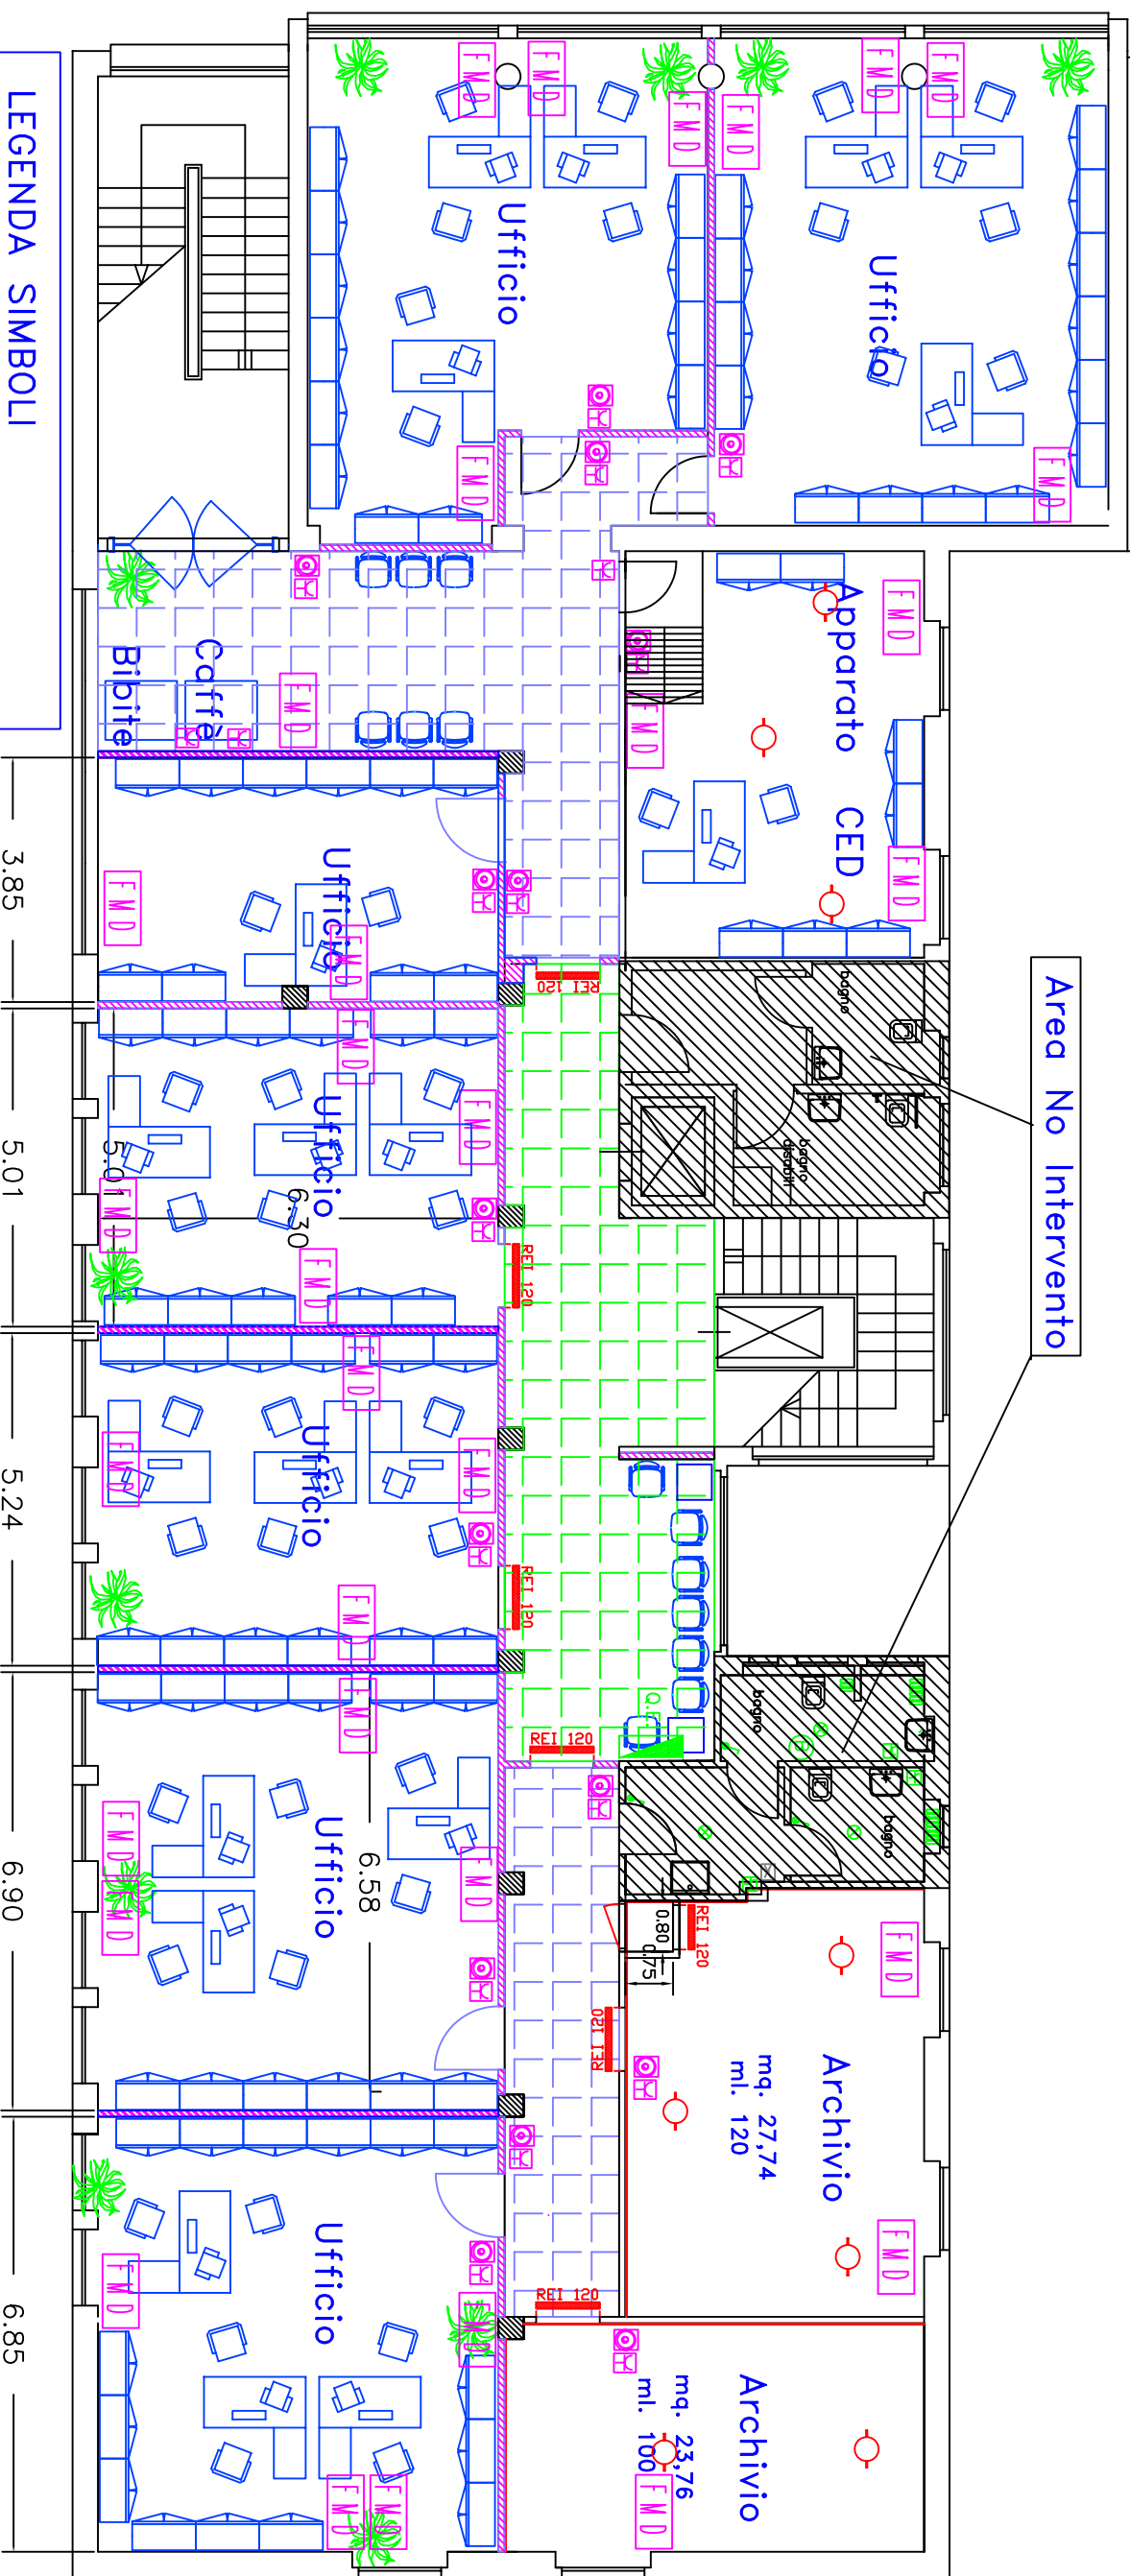

LEGENDA SIMBOLI

- 24W LAMPADA DI EMERGENZA
- LAMPADA DI EMERGENZA
- LAMPADA EMERGENZA BIDIREZ.
- FARO DA INCASSO
- QUADRETTO SERVIZI
- RIVELATORE FUMO
- RIVELATORE FUMO
- PRESA FM
- PULSANTE LUCE
- RIVELATORE VOLUMETRICO
- TORRETTA A PAVIMENTO

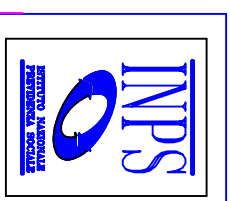

Progettato da	Arch. Bruno Colantonio	TAV. 09
Approvato da		Data GIUGNO 2010
SEDE REGIONALE FRIULI-VENEZIA GIULIA Via C. Battisti, 10/D - 34125 TRIESTE AREA PROFESSIONALE TECNICO EDILIZIA		Scala
Direzione Provinciale INPS-GORIZIA		IMPIANTI ELETTRICI +0,50