






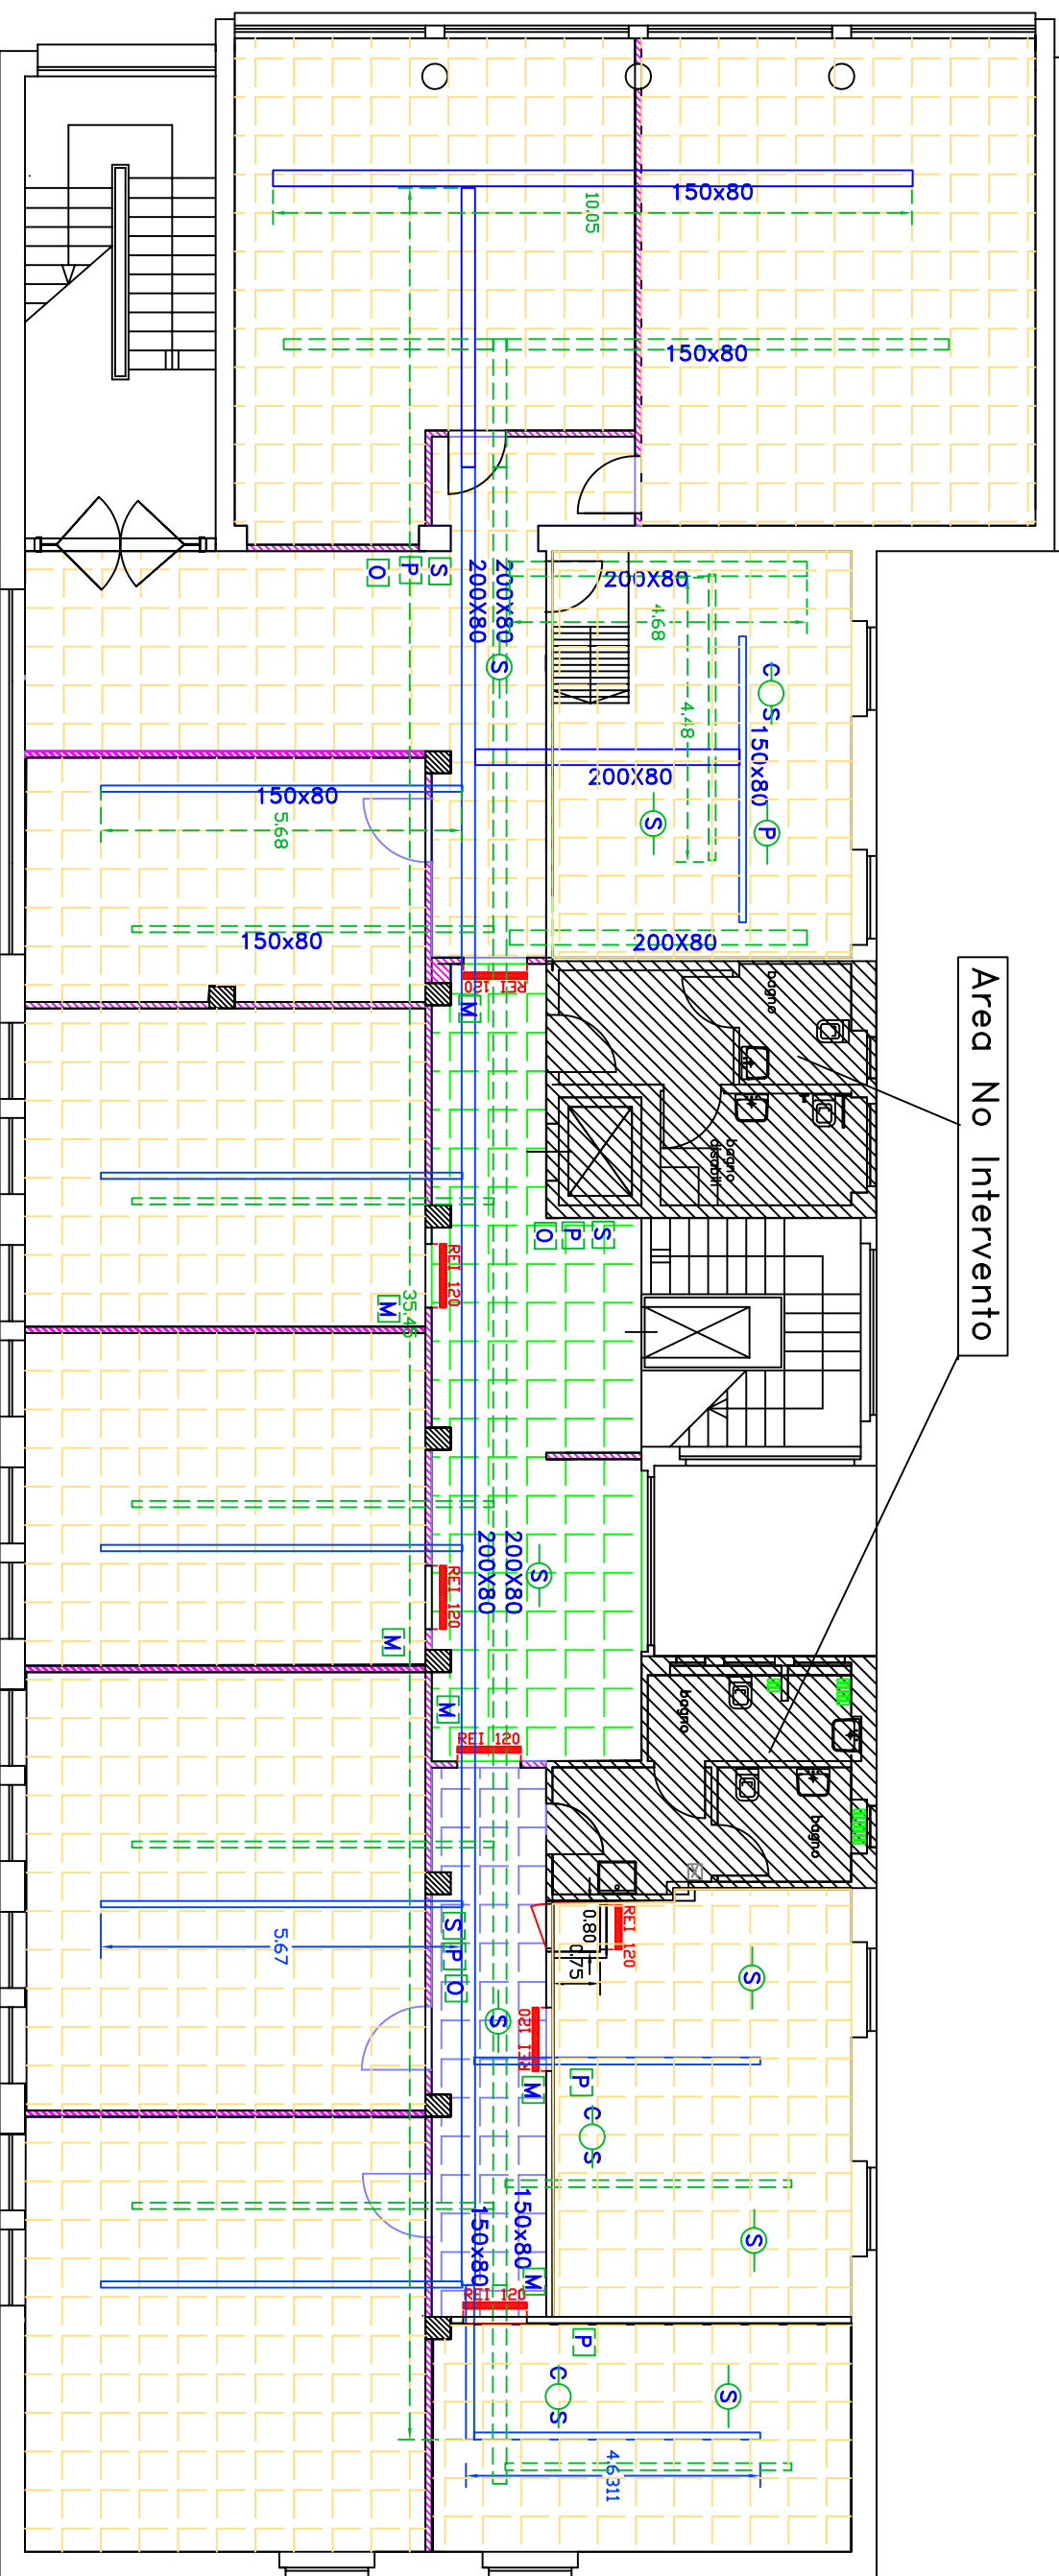

Sede Provinciale di Gorizia

PIANTA PIANO PRIMO






Soluzione n. 20 U.L. + 2 archivio mq. 51,50










LEGENDA SIMBOL

	LAMPADA DI EMERGENZA
	LAMPADA 4 X 18W
	FARO DA INCASSO
	LAMPADA DI EMERGENZA BIDIREZIONALE
	PRESA FM
	PULSANTE LUCE
	RIVELATORE VOLUMETRICO
	TORRETTA A PAVIMENTO

LEGENDA SIMBOLI

	LAMPADA 2 X 36W-- archivi
	200X80 Canal. ELET. ml = 45,00
	200X80 Canal. DATI ml = 50,00
	150X80 Canal. ELET. ml = 65,00
	150X80 Canal. DATI ml = 65,00

	Sirena n. 3
	Pulsante Allarme n. 5
	Pannello Ufficio Acustico n. 3
	Rivel. Fumo SOFFITTO n. 7
	Rivel. Fumo CONTROSOFFITTO n. 3
	Magnete ritenuta porta n. 6
	Rivel. Fumo PAVIMENTO n. 1



Progettato da	Arch. Bruno Colantonio	TAV. 11	
Approvato da		Data GIUGNO 2010	Scala
SEDE REGIONALE FRIULI-VENEZIA GIULIA Via C. Battisti,10/D - 34125 TRIESTE		Direzione Provinciale INPS-GORIZIA	
AREA PROFESSIONALE TECNICO EDILIZIA		CANALIZZAZIONI a Soffitto	