



PIAZZA FRATELLI CERVI

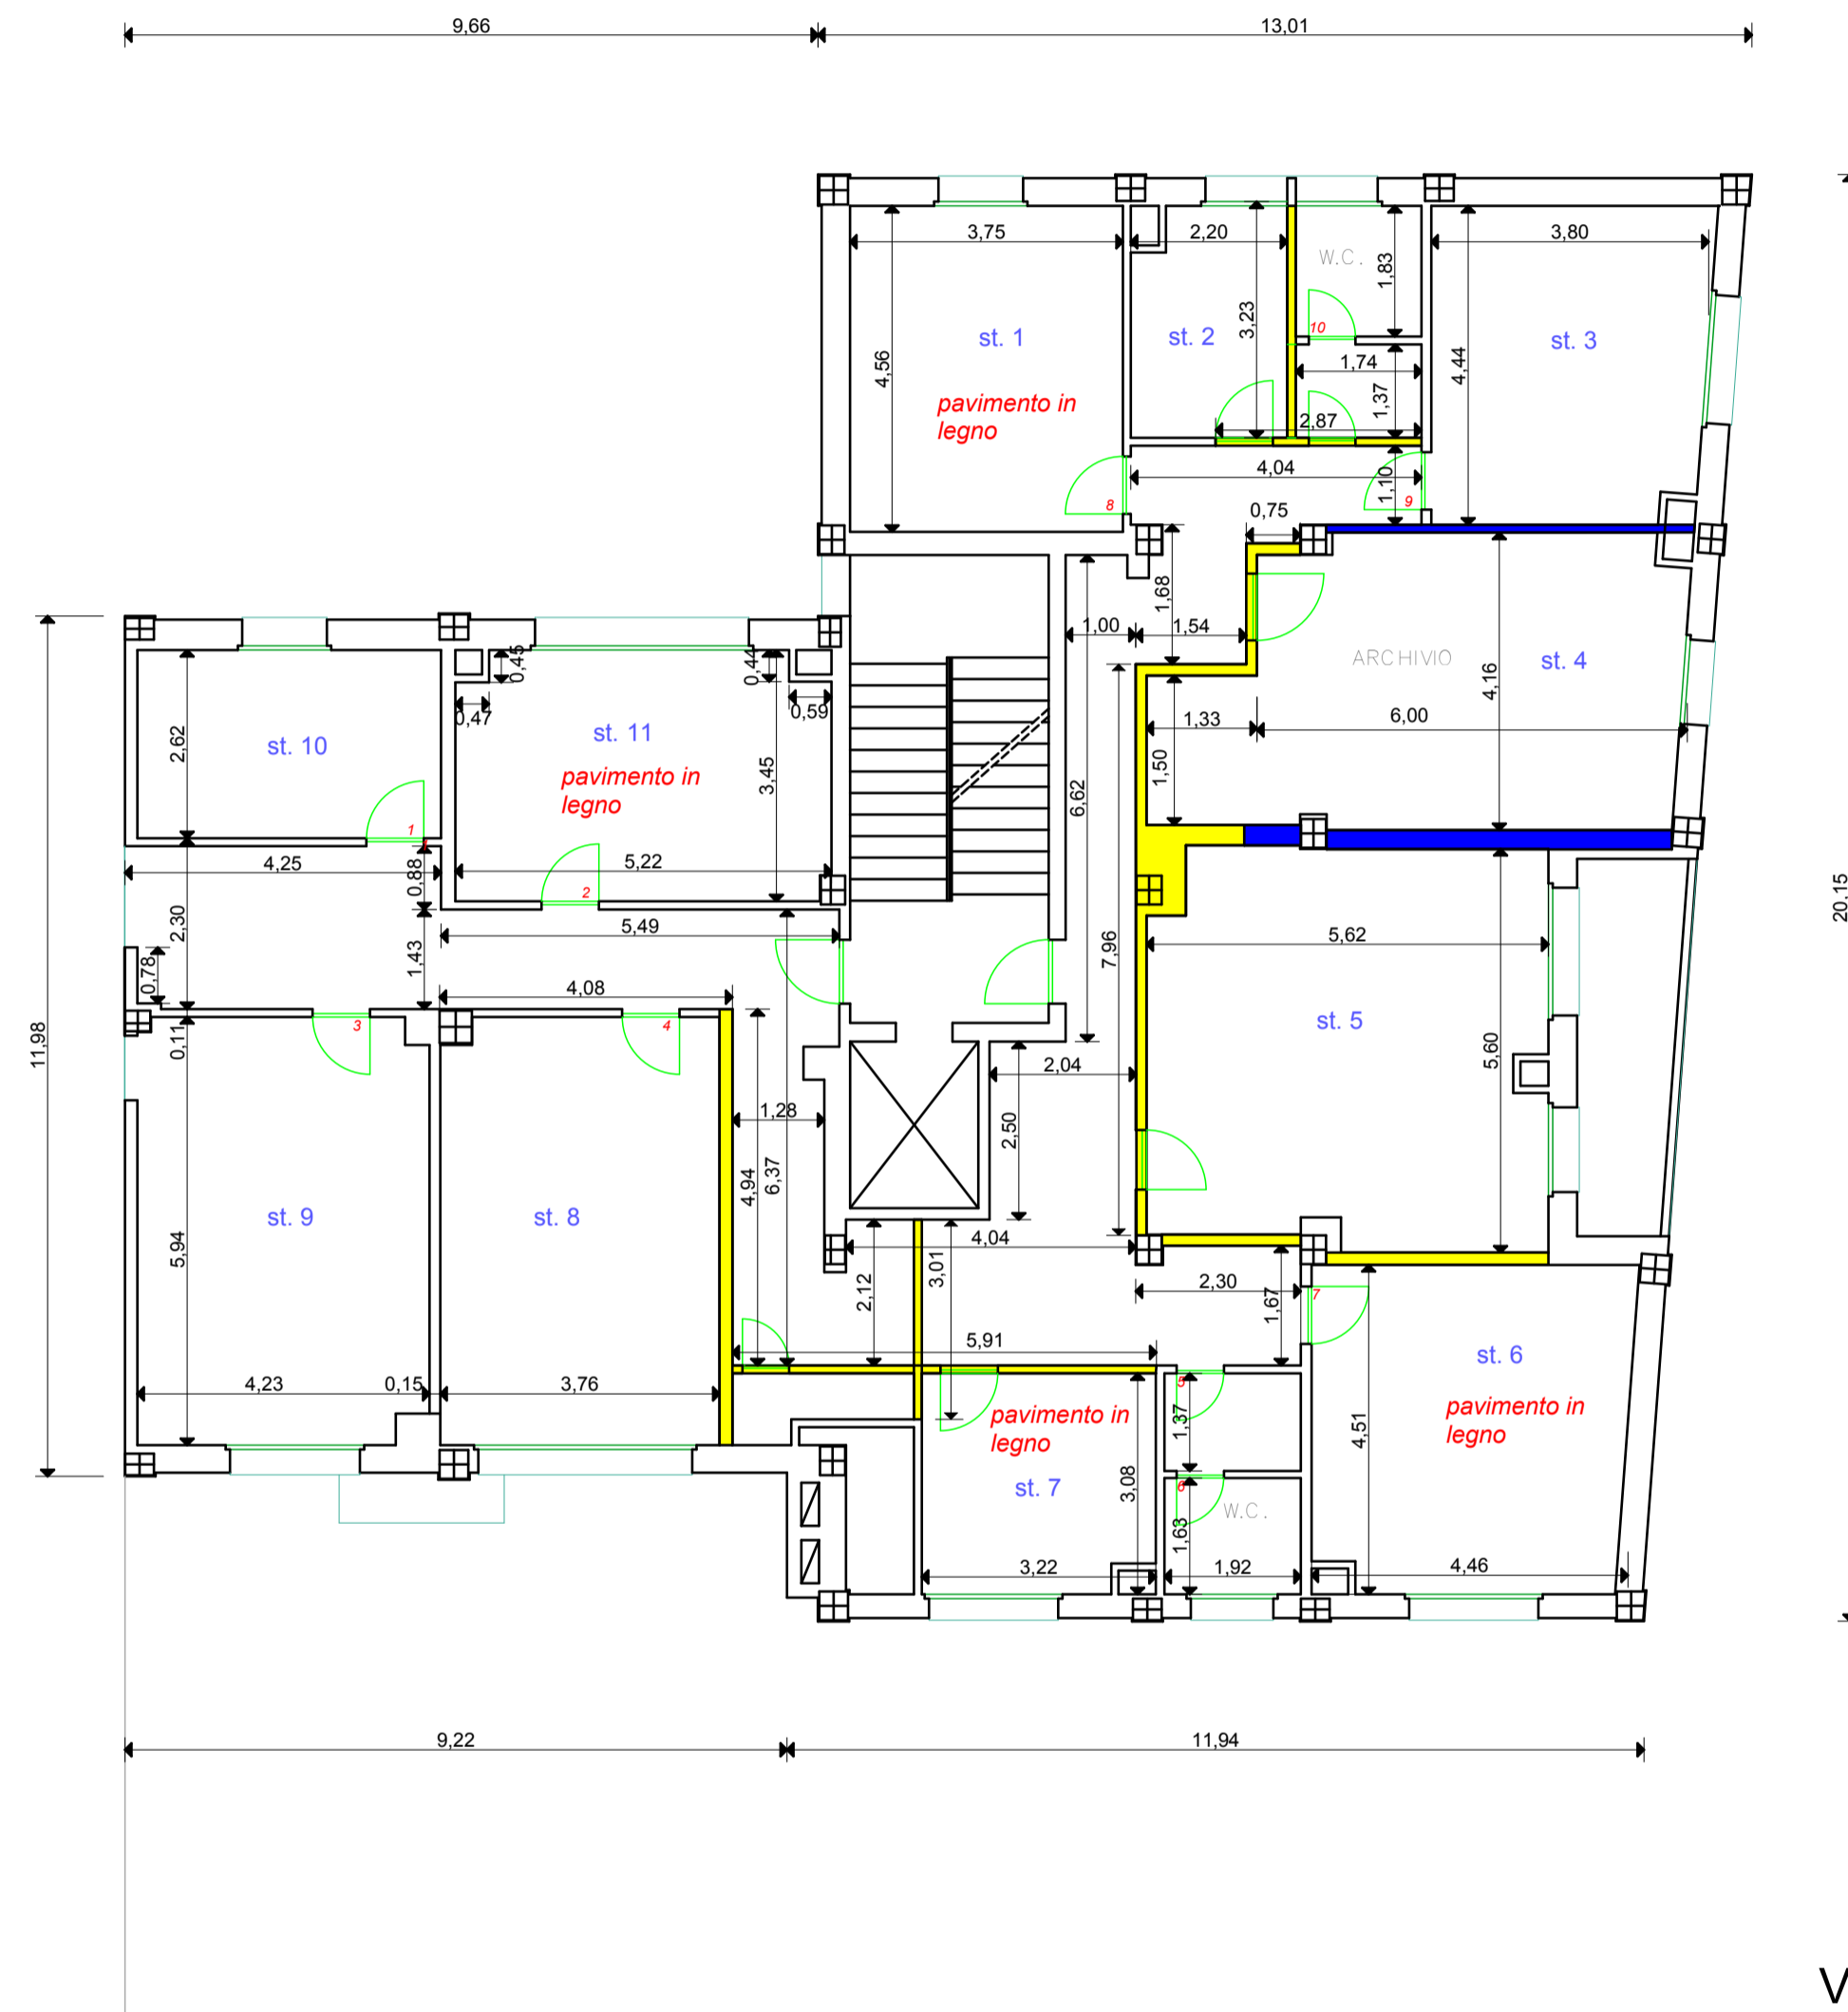

stato di fatto

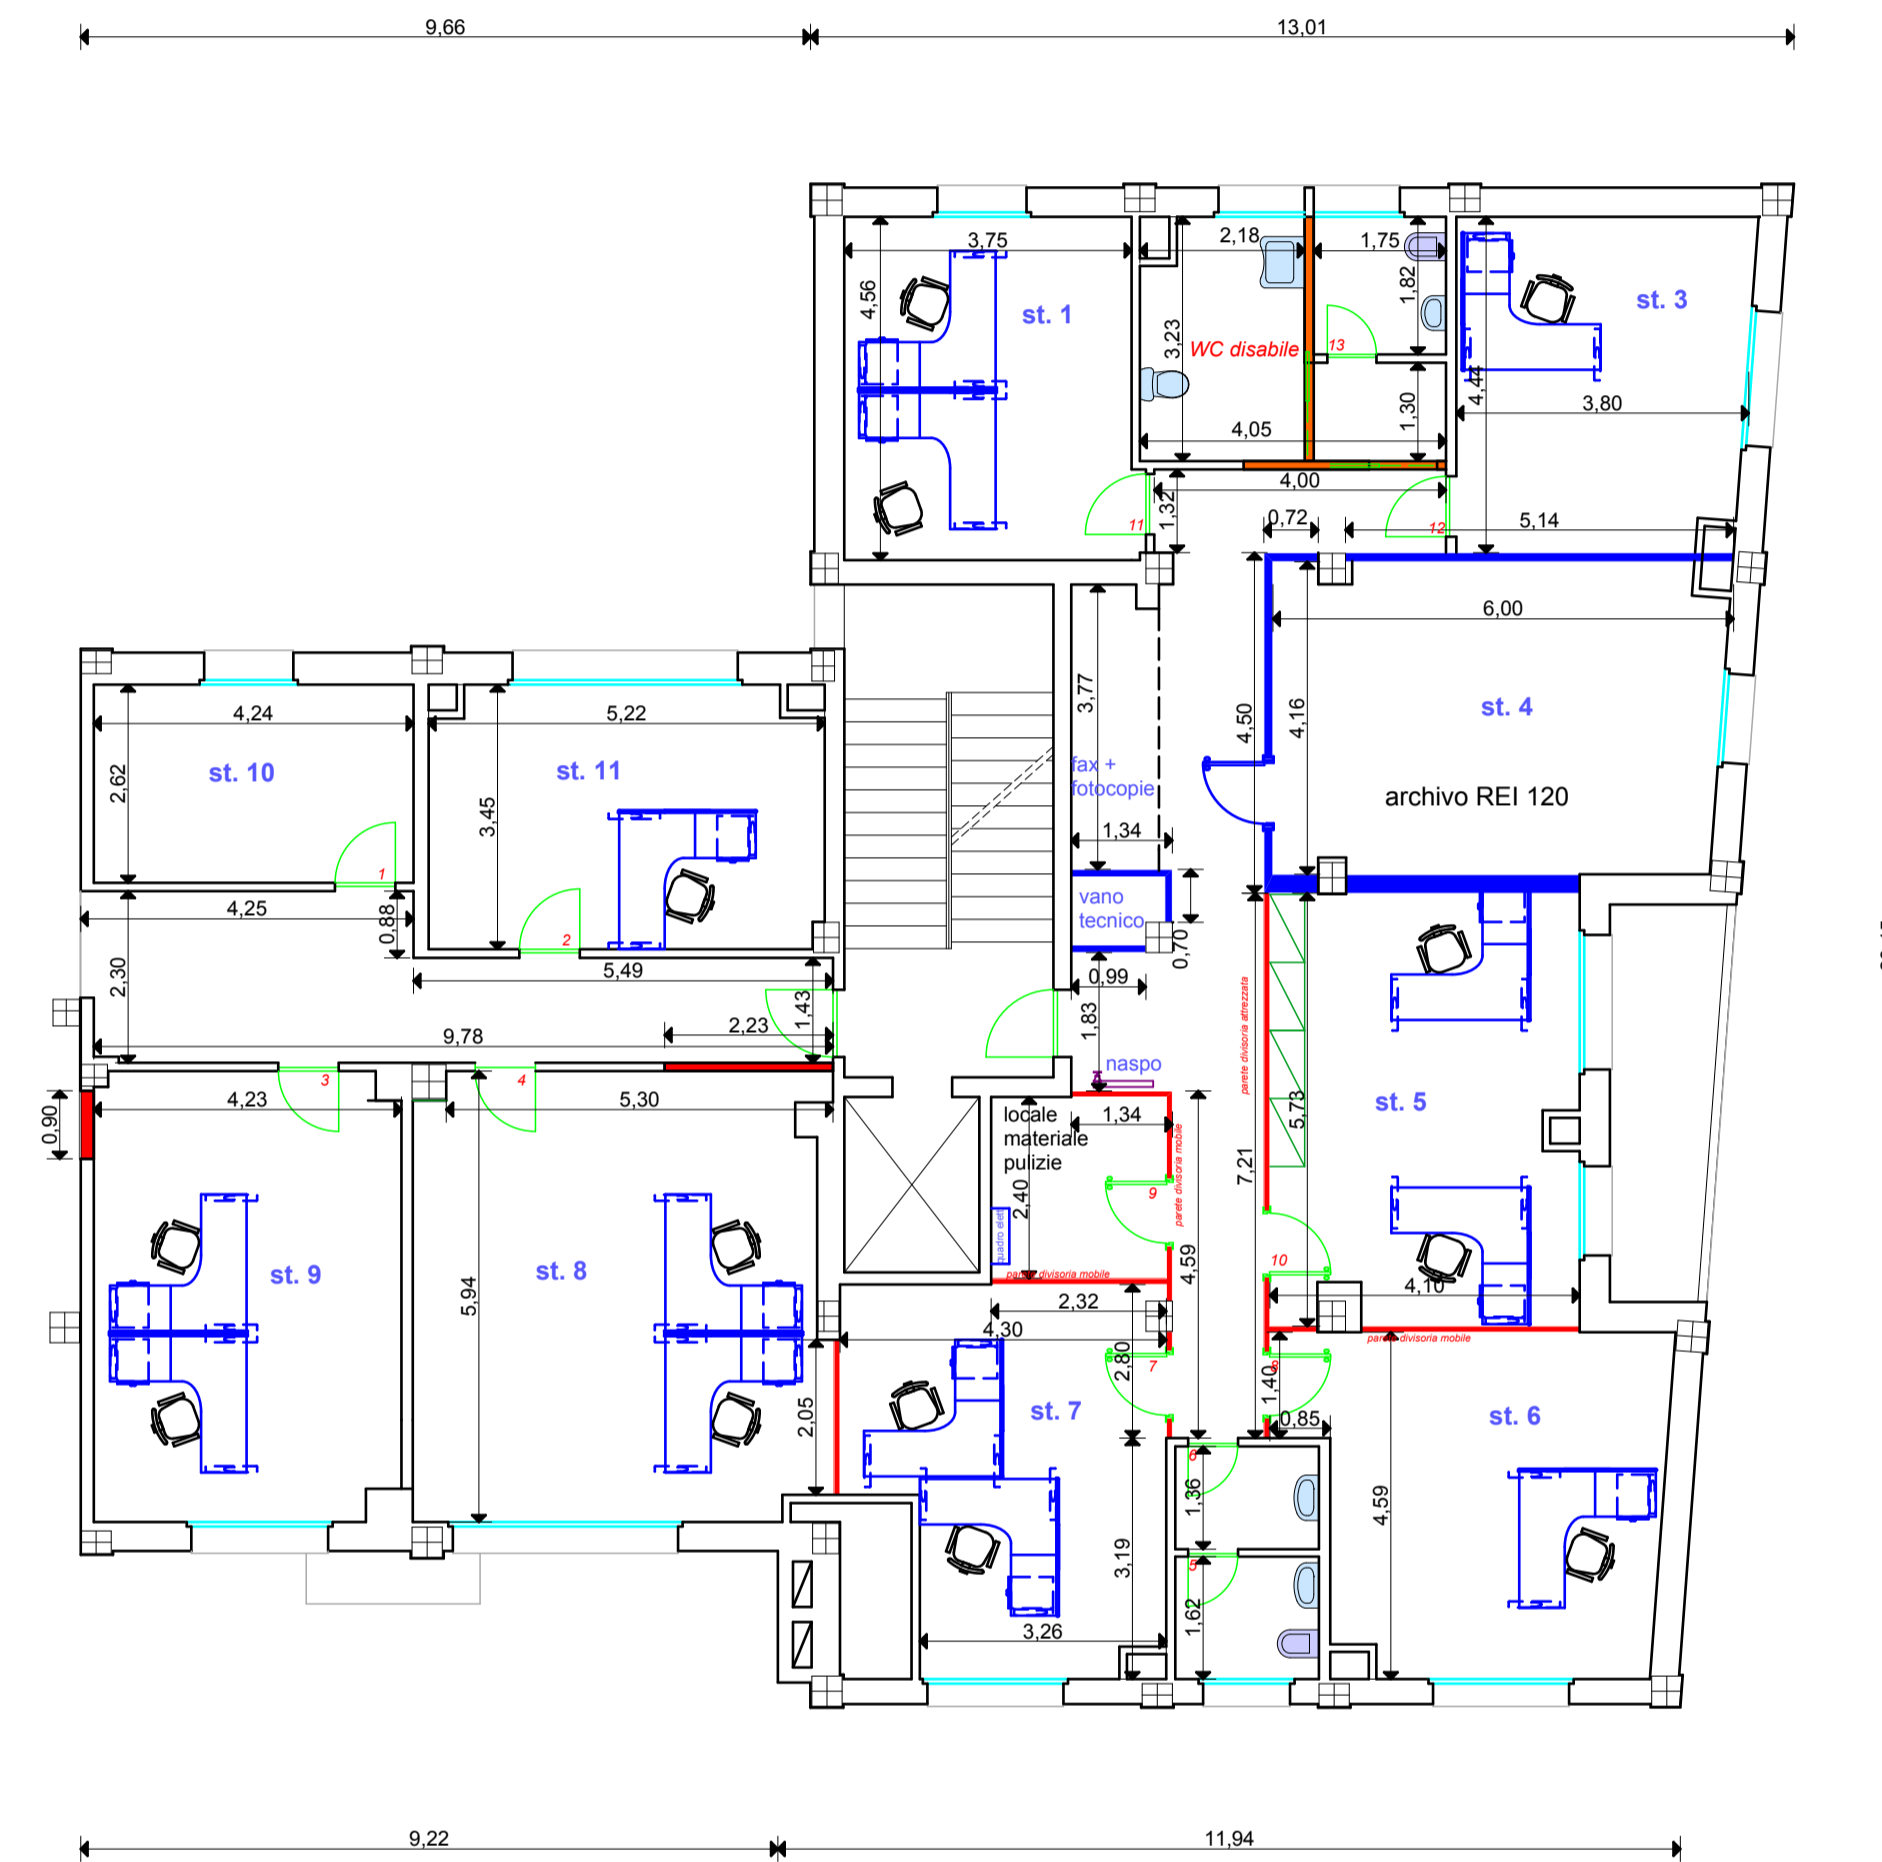

progetto

VIALE BENVENUTO TISI DA GAROFOLO

VIALE PORTAADIGE

 <p>ISTITUTO NAZIONALE PREVIDENZA SOCIALE</p>  <p>Sede Regionale Veneto C.A.T.E. VENEZIA</p>		<p>Sede Provinciale di ROVIGO</p>		
<p>Oggetto: Progetto razionalizzazione</p>				
CODICE		TAVOLA N.	1	Il Progettista enrico orlandi
SCALA	1 : 100			
DATA	ottobre 2010			Il Disegnatore enrico orlandi
PIANTA PIANO PRIMO - stato di fatto / progetto				