



PIAZZA FRATELLI CERVI

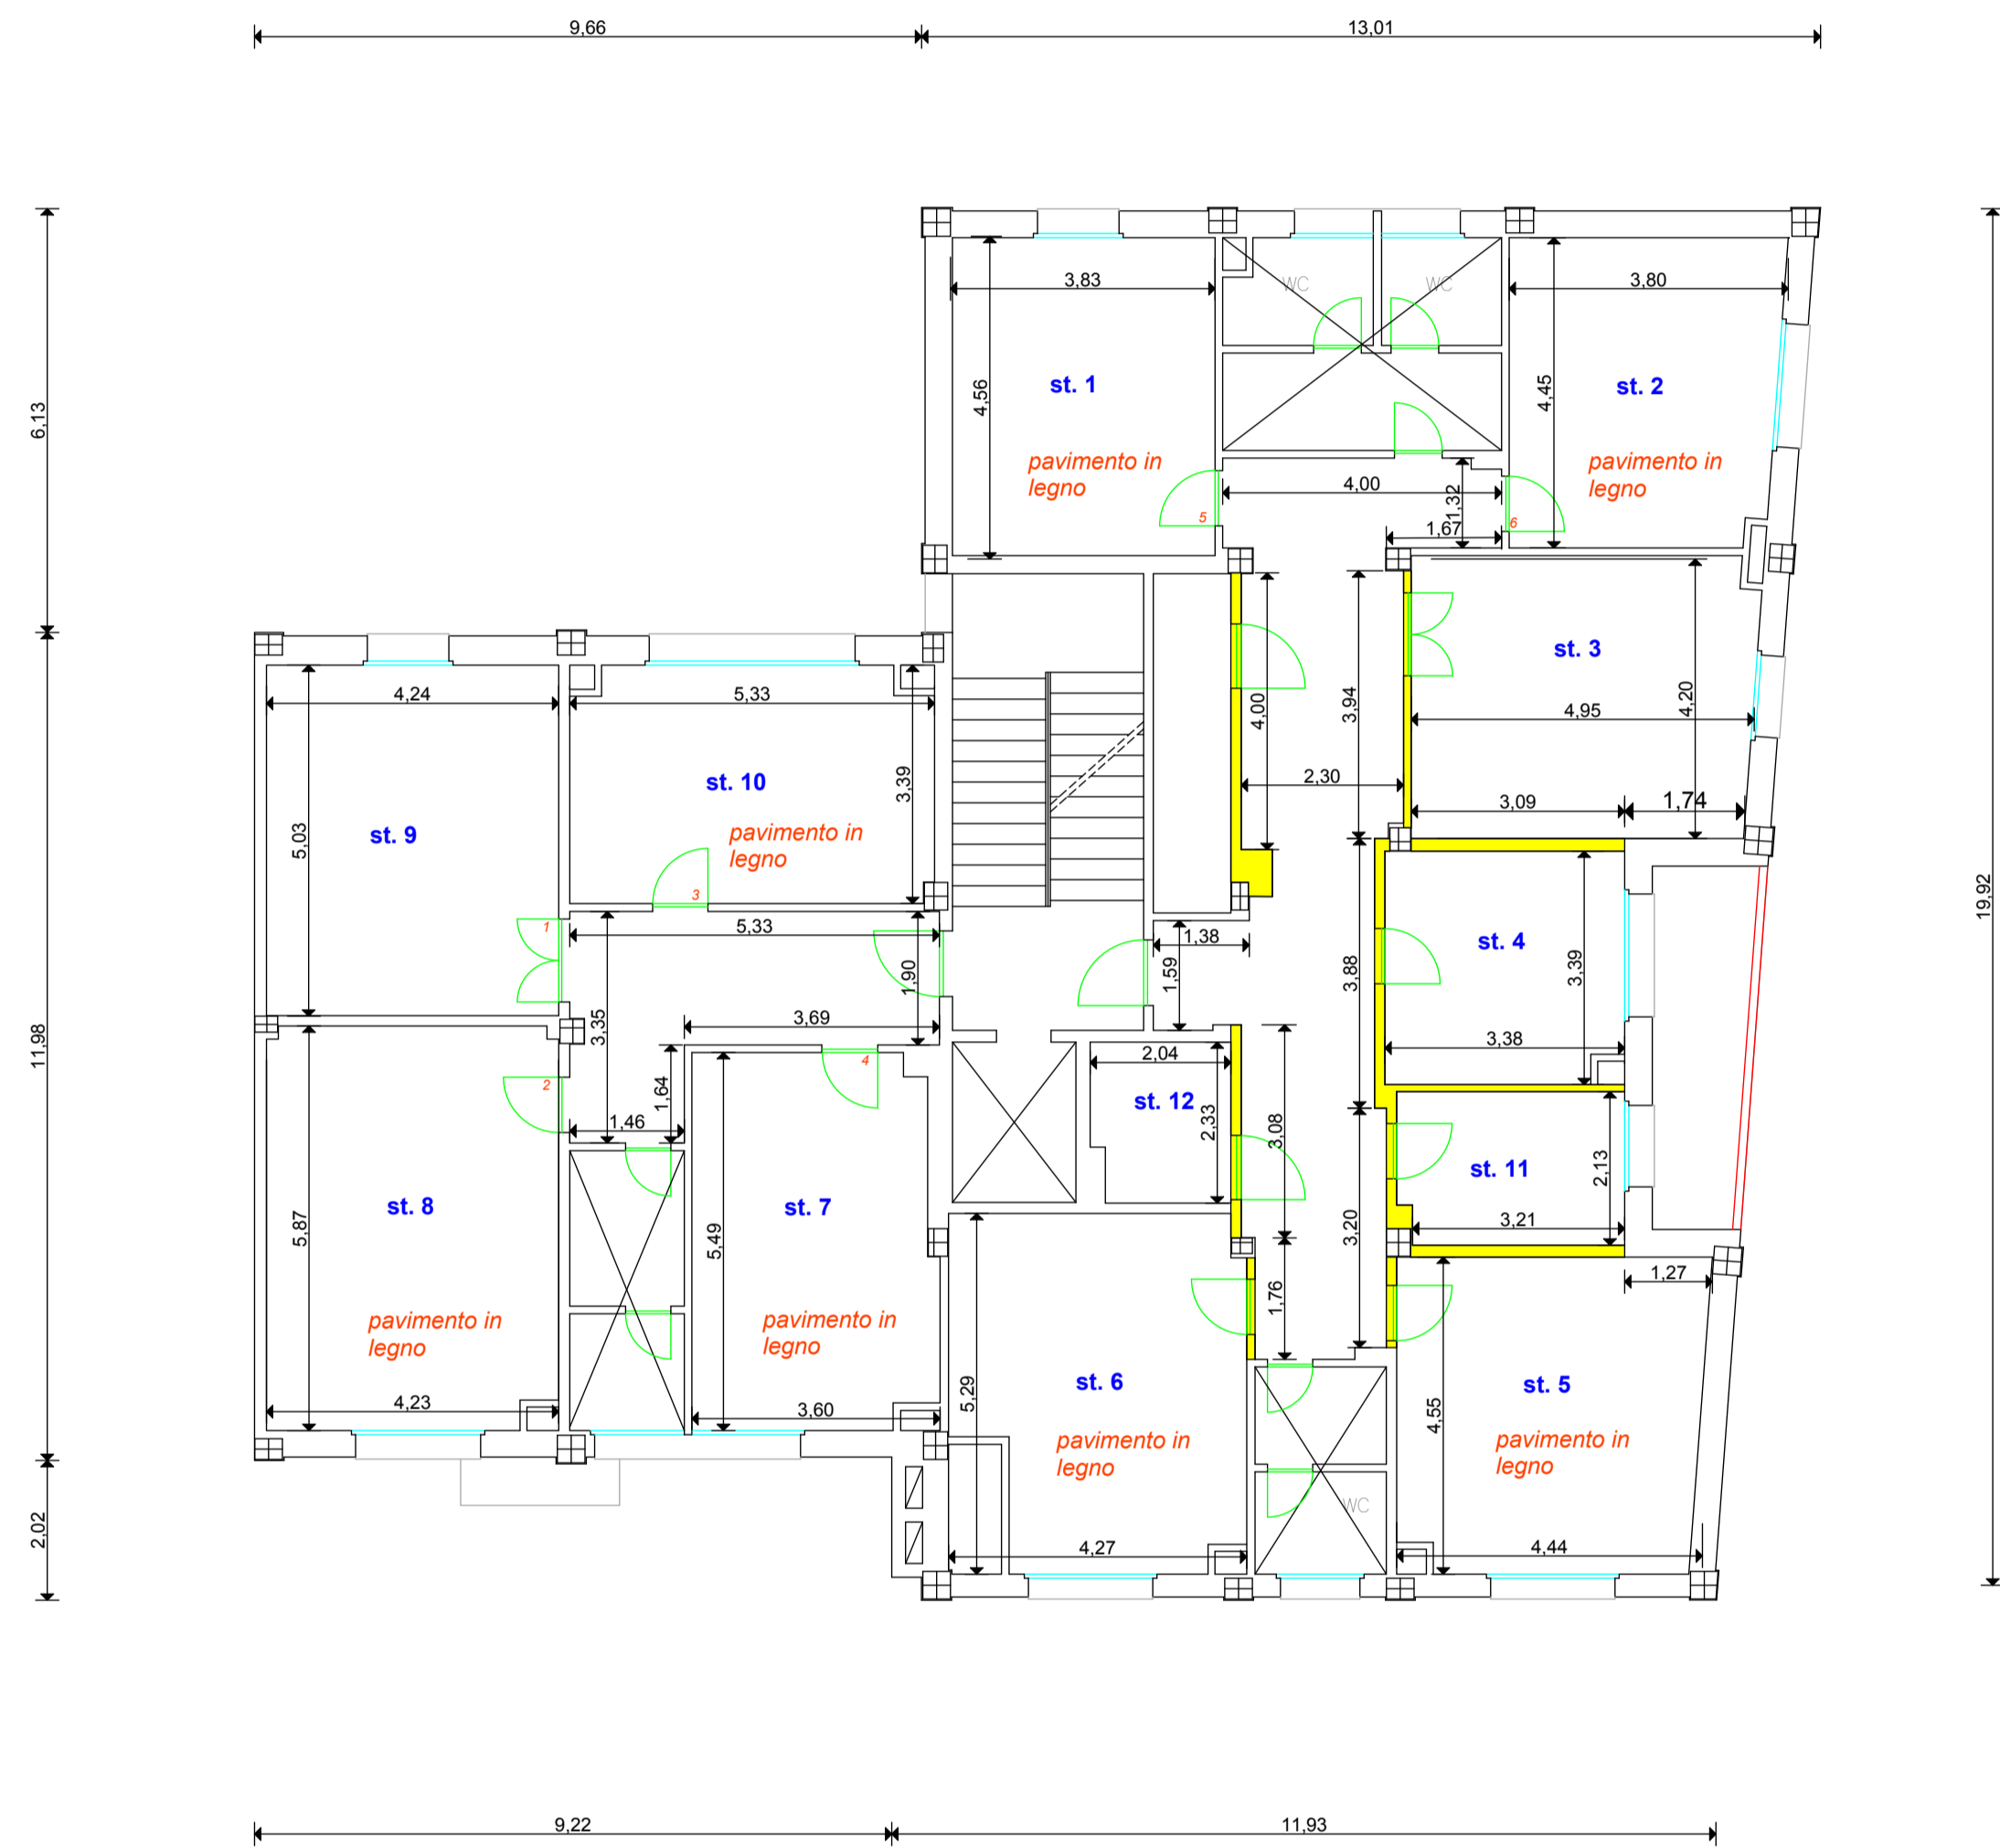

stato di fatto

VIALE BENVENUTO TISI DA GAROFOLO

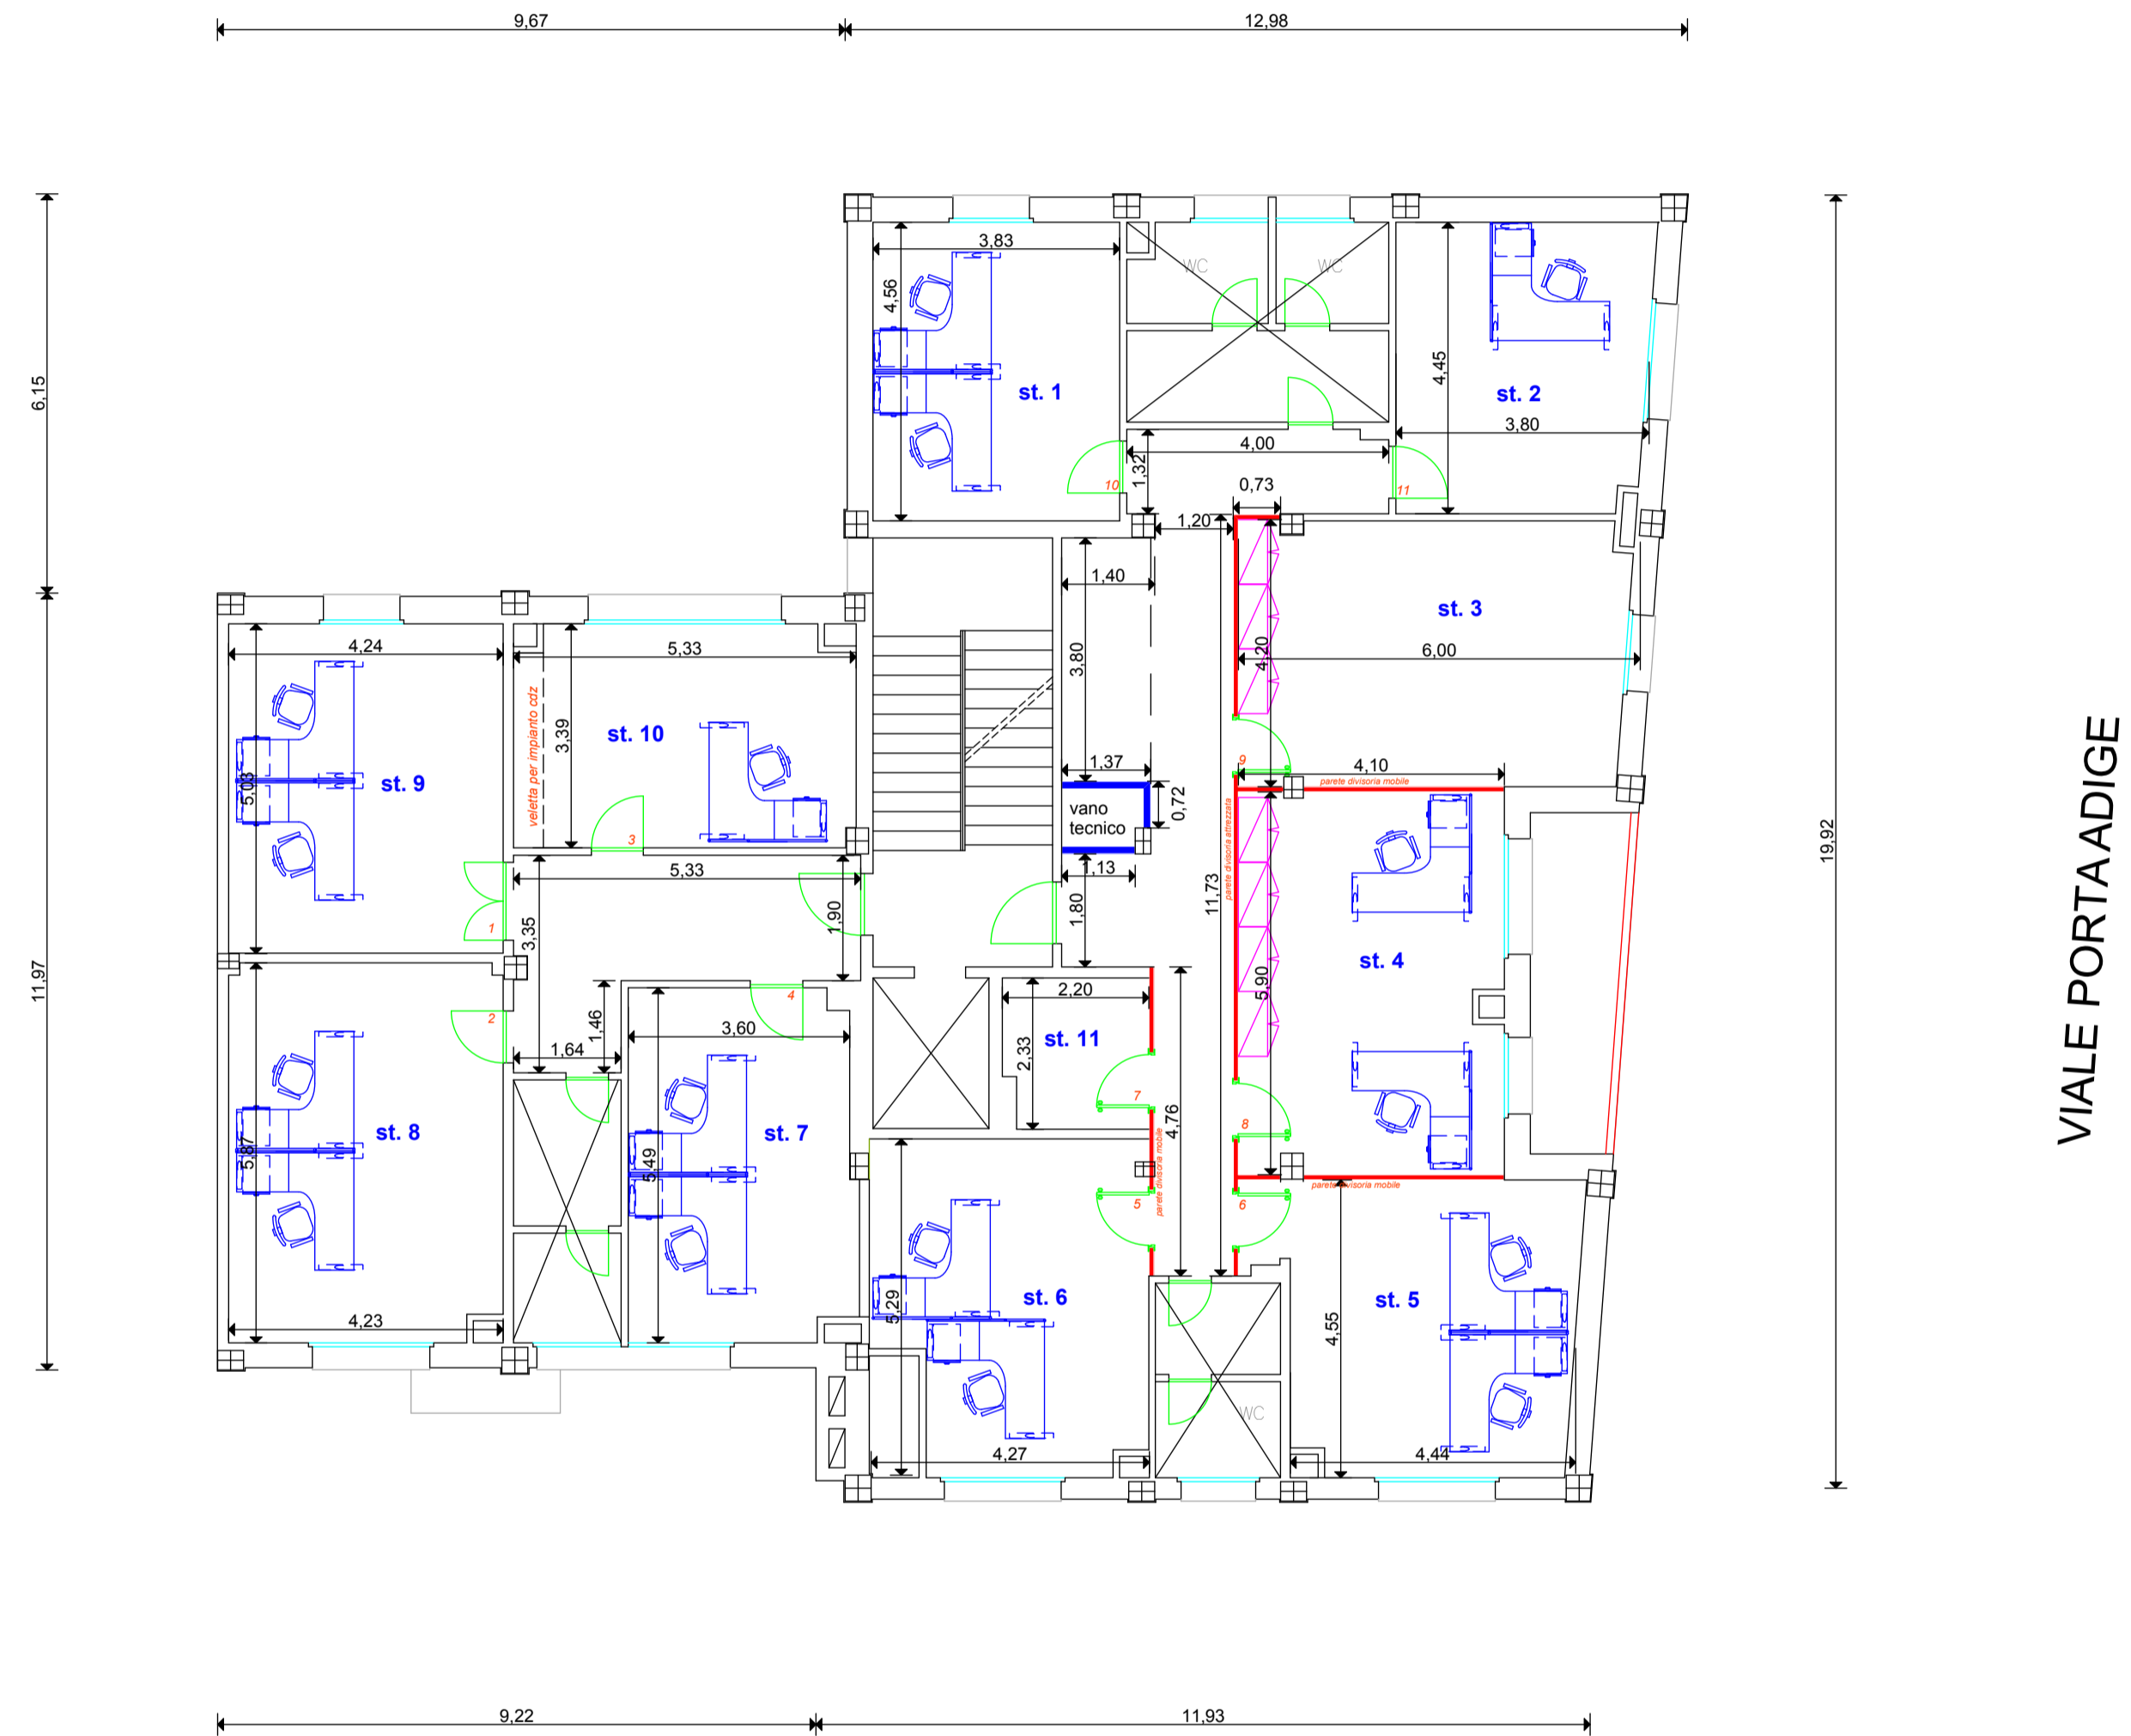

progetto

 ISTITUTO NAZIONALE PREVIDENZA SOCIALE  Sede Regionale Veneto C.A.T.E. VENEZIA		Sede Provinciale di ROVIGO	
Oggetto: Progetto razionalizzazione			
CODICE		TAVOLA N.	3
SCALA	1 : 100		
DATA	ottobre 2010	Il Progettista enrico orlandi	
PIANTA PIANO TERZO - stato di fatto / progetto		Il Disegnatore enrico orlandi	