



PIAZZA FRATELLI CERVI

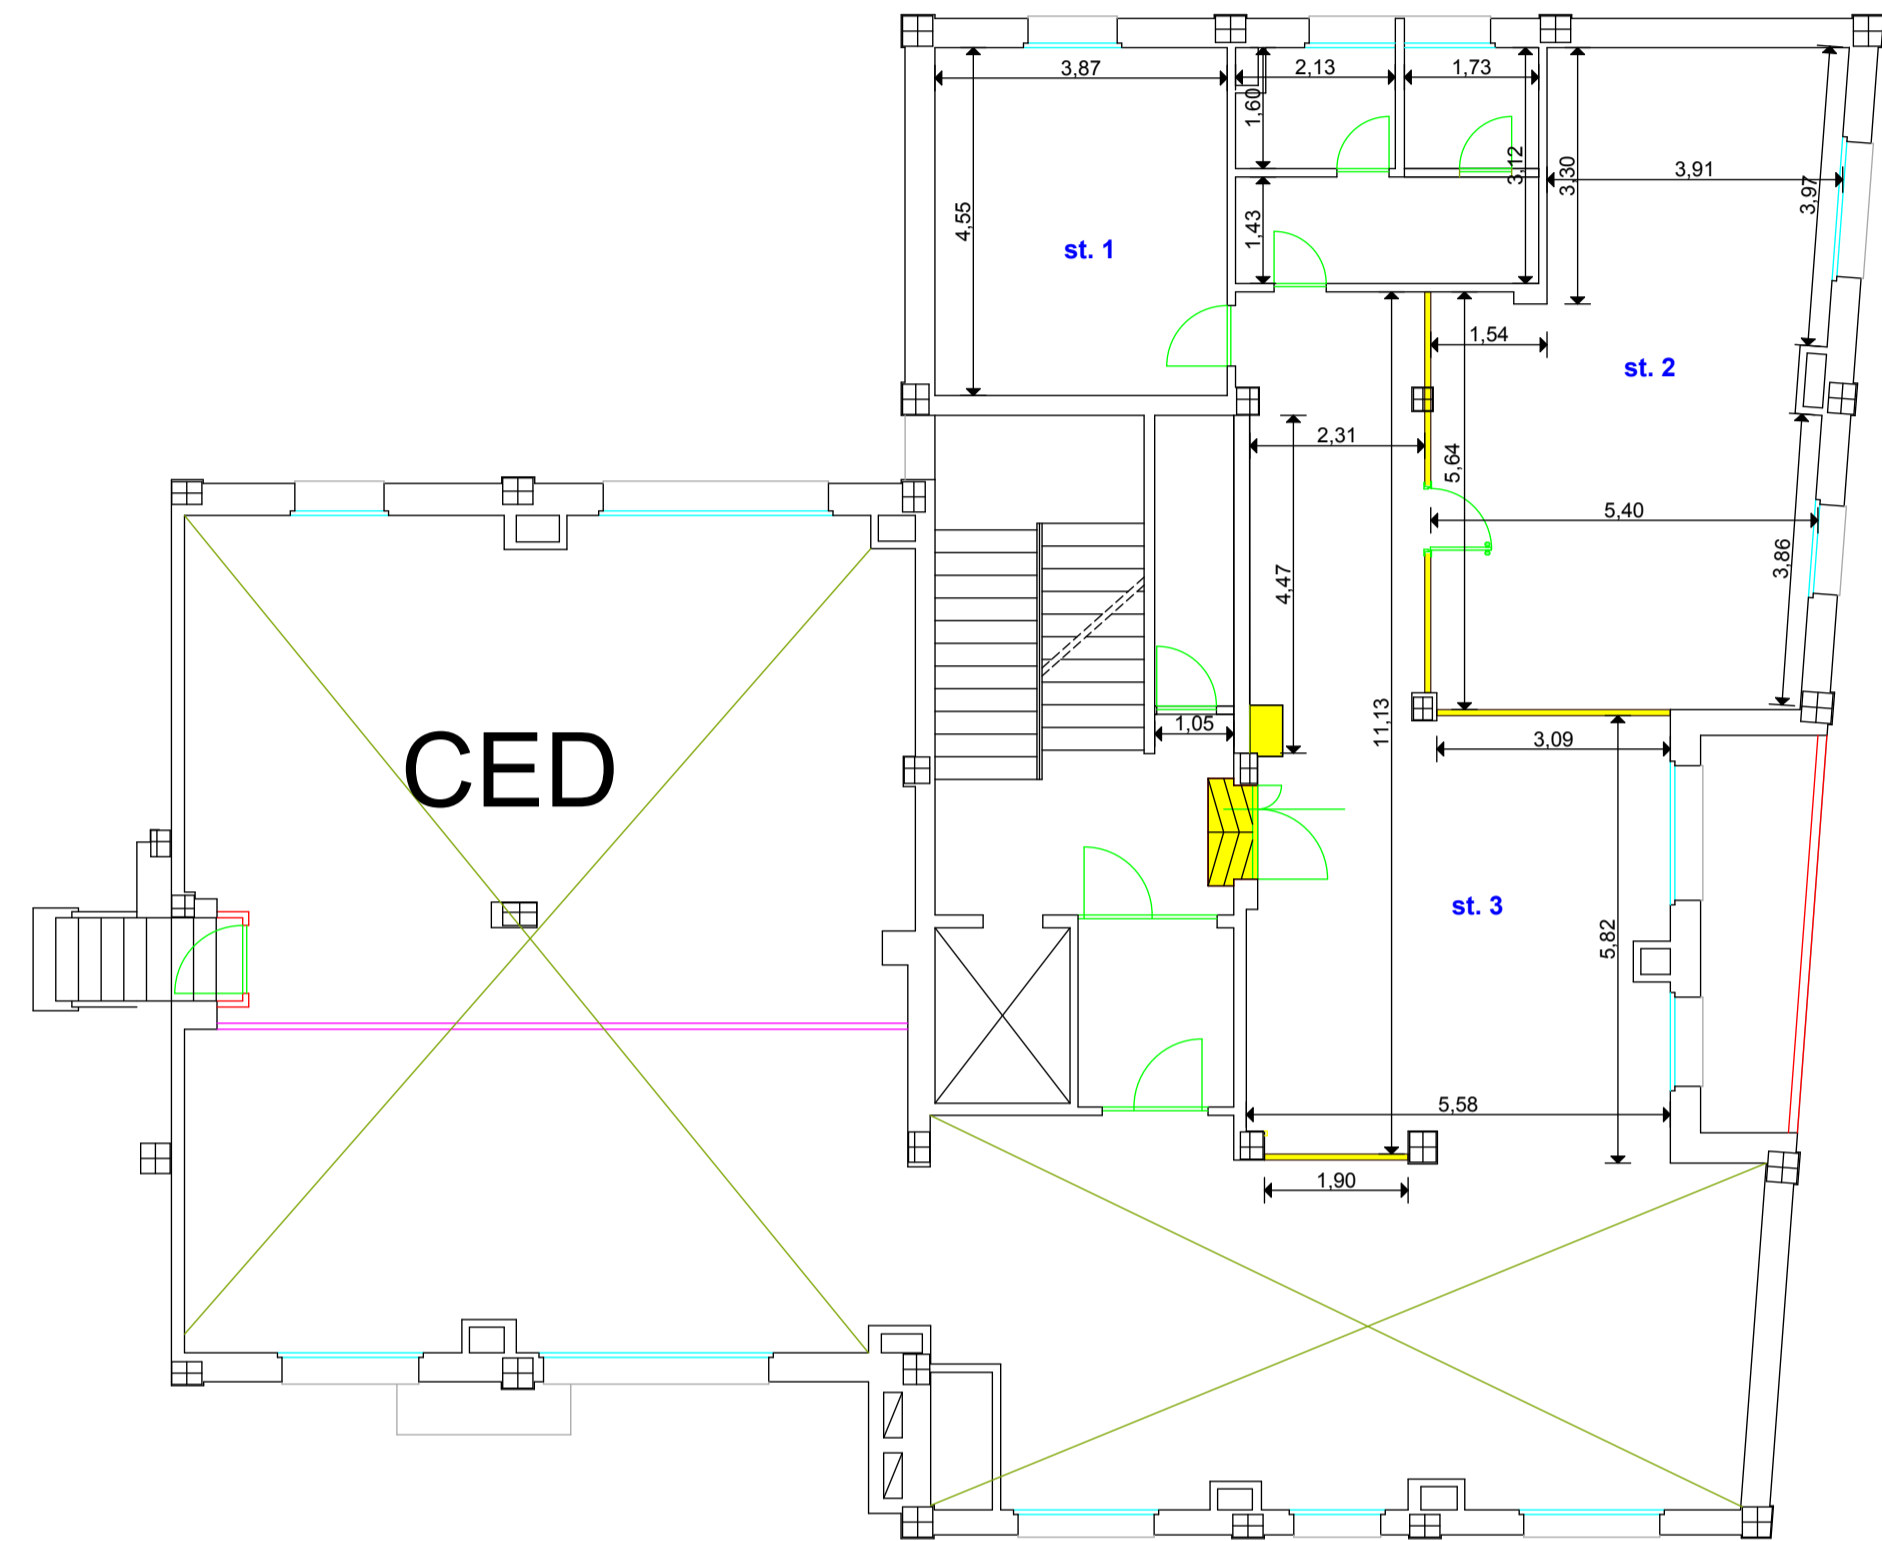

stato di fatto

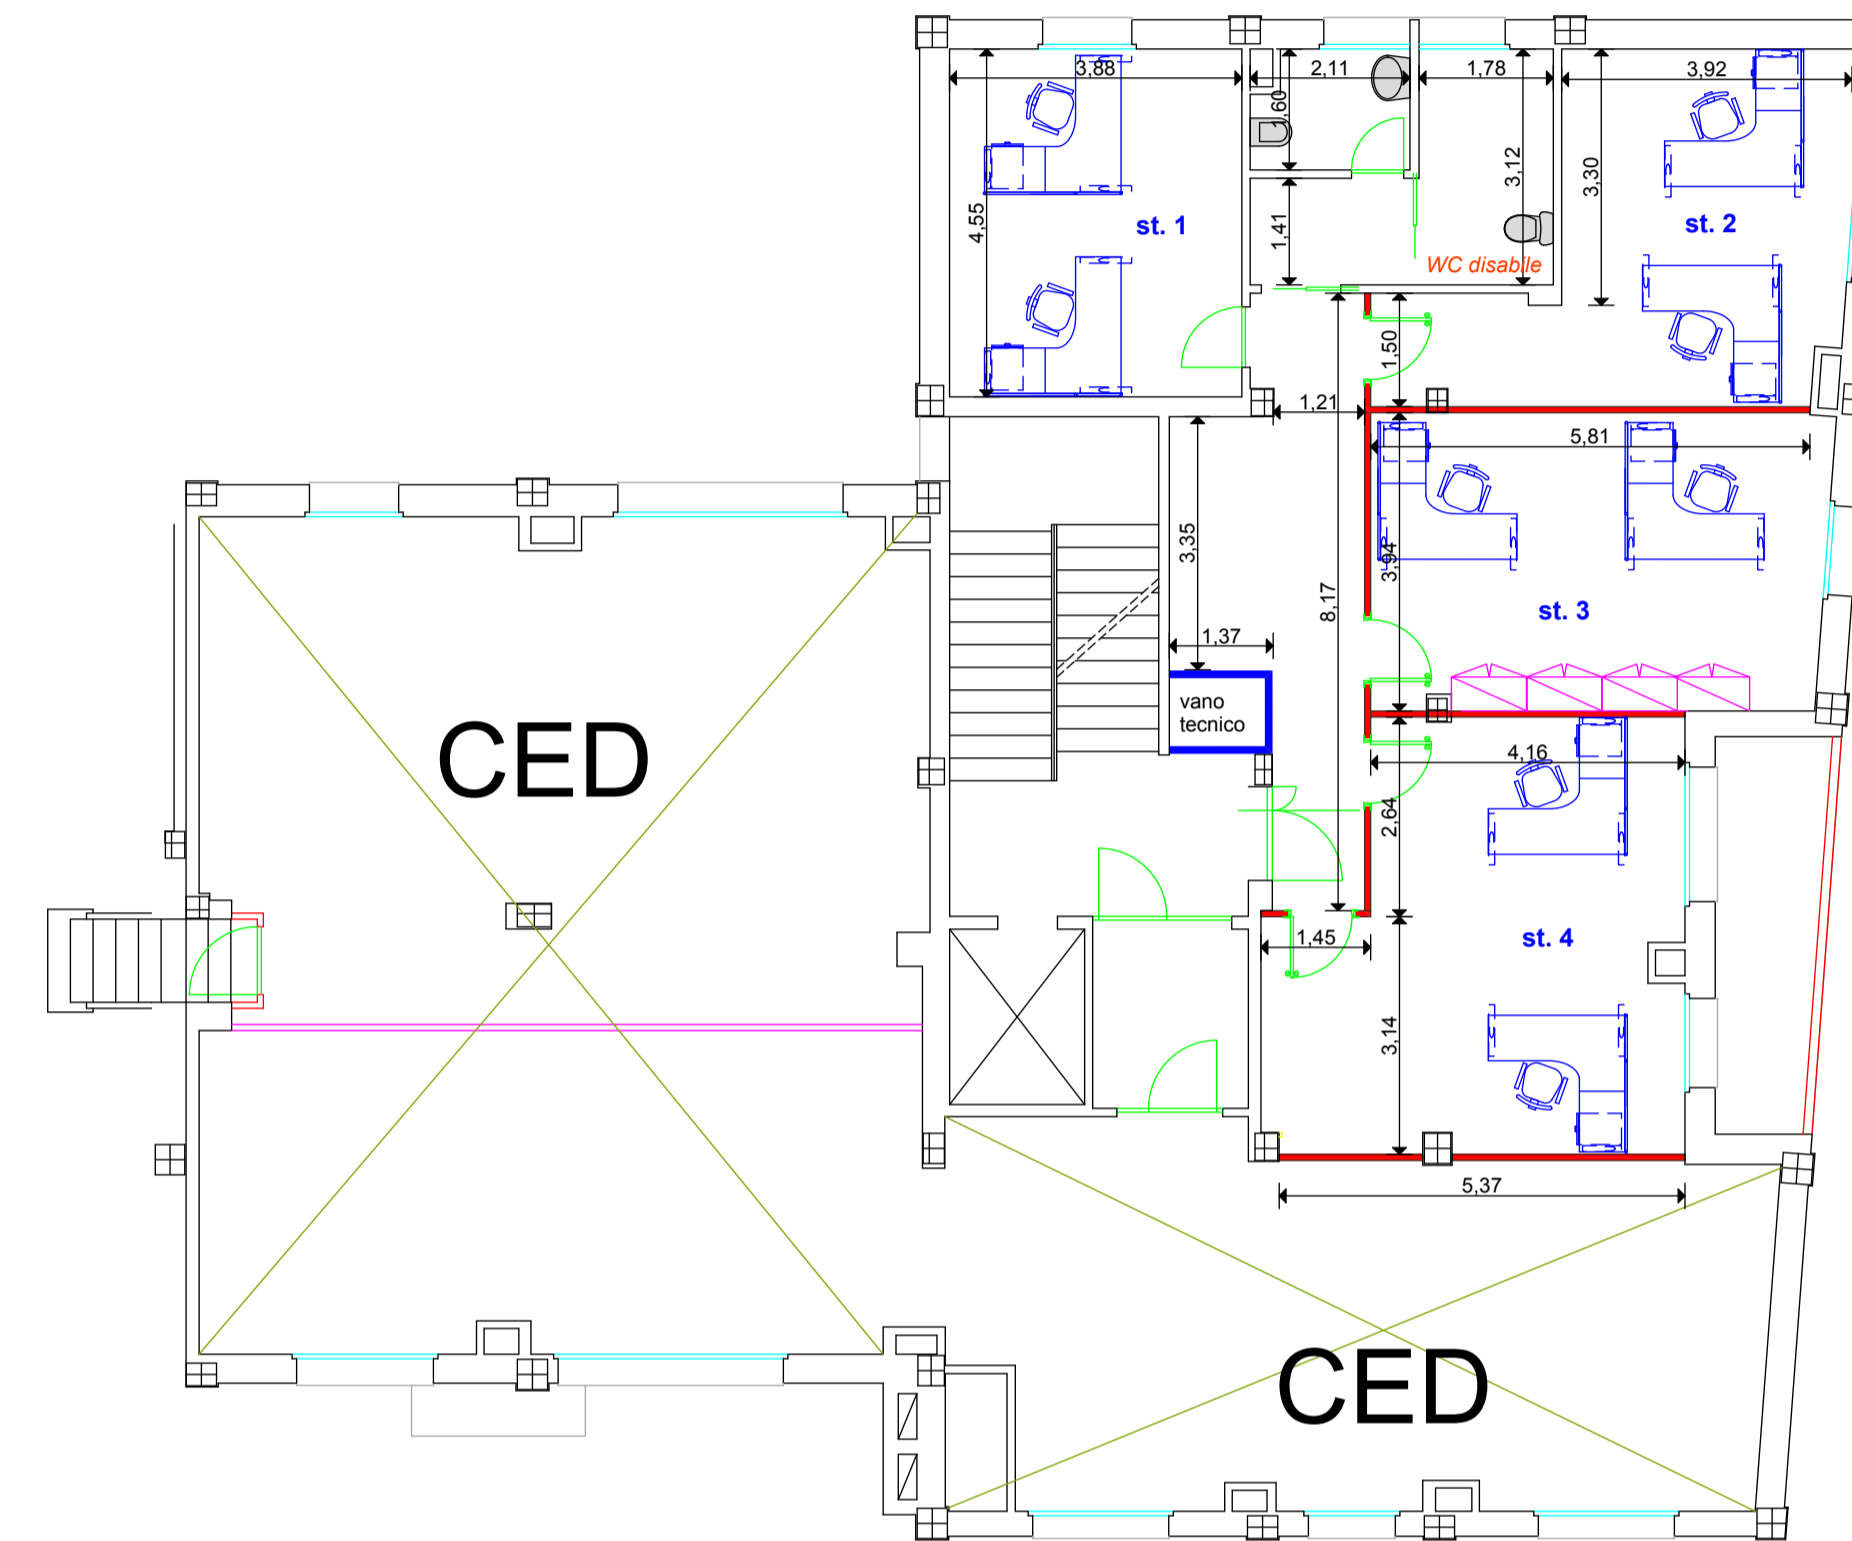

progetto

VIALE BENVENUTO TISI DA GAROFOLO

VIALE PORTAADIGE



Sede Provinciale di ROVIGO

Oggetto: Progetto razionalizzazione

CODICE		TAVOLA N. <b>4</b>	Il Progettista enrico orlandi
SCALA	1 : 100		
DATA	ottobre 2010		
PIANTA PIANO QUARTO - stato di fatto / progetto			Il Disegnatore enrico orlandi