




LEGENDA

-  PUNTO UTENZA (N°1 PRESA UNEL + N°1 PRESA BIPASSO + N°1 PRESA DATI)
-  PUNTO FORZA MOTTRICE (N°1 PRESA UNEL + N°1 PRESA BIPASSO)
-  PUNTO SCALDABAGNO (N°1 PRESA UNEL + INTERRUITTORE BIPASSO)


 QUADRO DI PIANO ZONALE

 DORSALE CANALA A DUE SOMPARTI 100X80CM X2

 PULSANTE VETRO A FRANGERE PER EVACUAZIONE

 CENTRALE ANTINCENDIO + UPS + SELETTORE MANUALE

 PANNELLO MONITORE EVACUAZIONE ANTINCENDIO

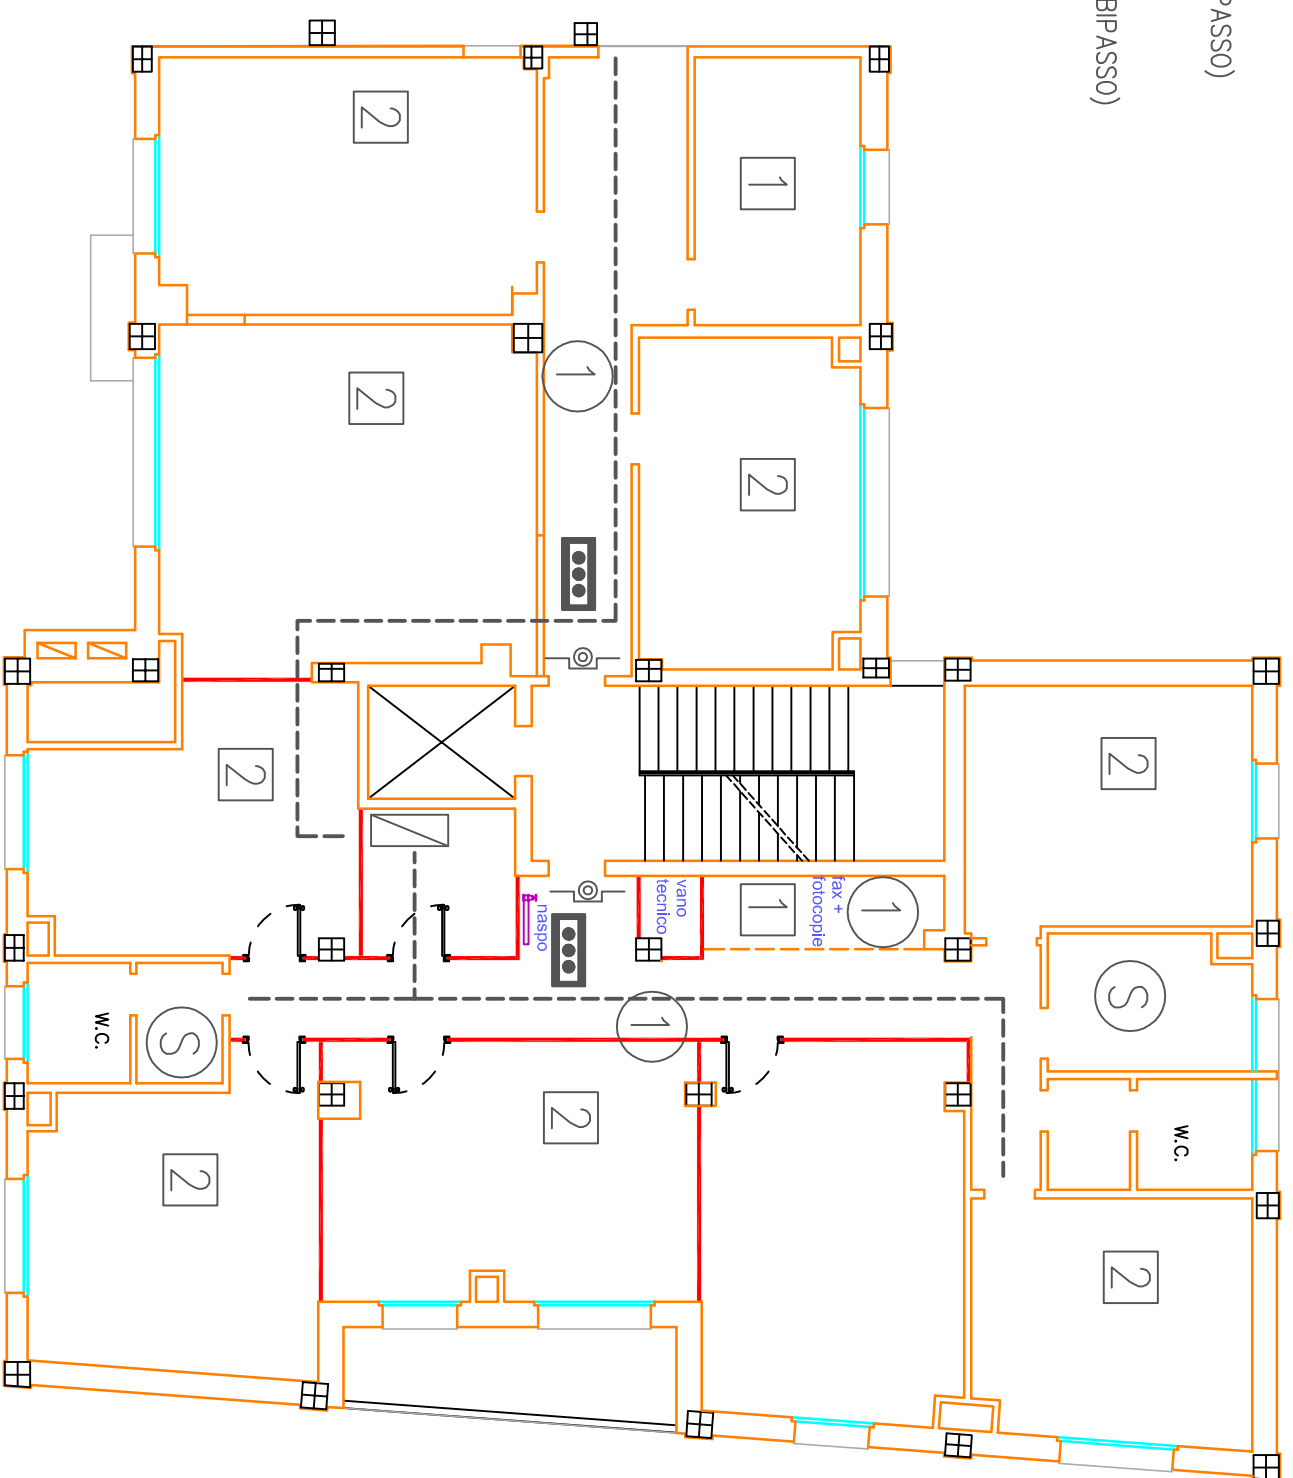

 DA POSIZIONARE NEL LOCALE UPS PRINCIPALE

 CENTRALE ANTINCENDIO + UPS + SELETTORE MANUALE

VIALE PORTA ADIGE

1

IMPRESA
ISTITUTO NAZIONALE
PREVIDENZA SOCIALE

Sede: Repubblica Veneto
Servizio Tecnico Edilizio
VENEZIA

Sede I.N.P.S. DI ROVIGO COD. 06 RO 00

Oggetto: Opere da elettricista
IMPIANTI FORZA MOTTRICE E DATI

Data: AGOSTO 2010

SCALA: TAVOLA N. **GH** Il Progettista
P.L. G. Cavallaro

REVISIONE 0

PIANTA PIANO PRIMO - Stato di progetto