





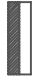

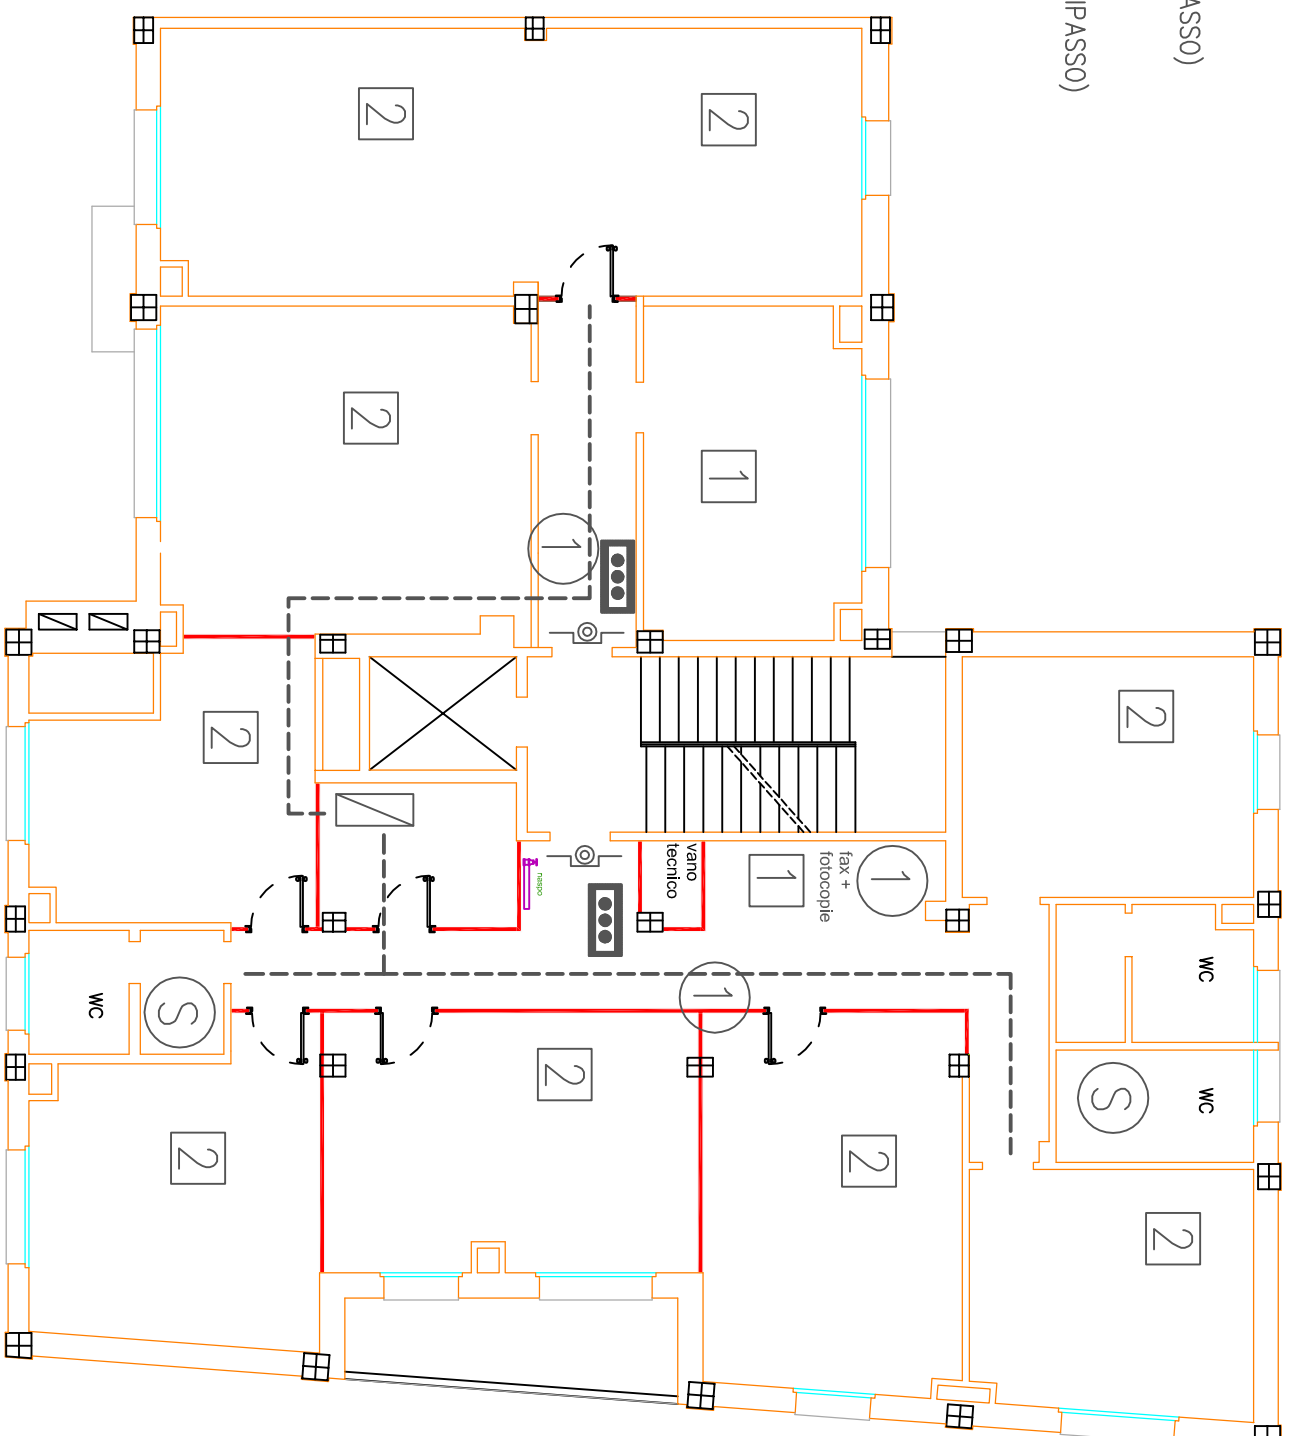



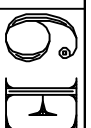
LEGENDA

-  PUNTO UTENZA (N°1 PRESA UNEL + N°1 PRESA BIPASSO + N°1 PRESA DATI)
-  PUNTO FORZA MOTTRICE (N°1 PRESA UNEL + N°1 PRESA BIPASSO)
-  PUNTO SCALDABAGNO (N°1 PRESA UNEL + INTERRUOTTORE BIPASSO)
-  QUADRO DI PIANO ZONALE
-  DORSALE CANALA A DUE SOMPARTI 100X80CM X2
-  PULSANTE VETRO A FRANGERE PER EVACUAZIONE
-  CENTRALE ANTINCENDIO + UPS + SELETTORE MANUALE
-  PANNELLO MONITORE EVACUAZIONE ANTINCENDIO



VIALE PORTA ADIGE

2

 ISTITUTO NAZIONALE PREVIDENZA SOCIALE	
Sede Regionale Veneto Servizio Tecnico Edilizio VENEZIA	
<b>Sede I.N.P.S. DI ROVIGO</b>	
<b>Objetto:</b> Opere da elettricista IMPIANTI FORZA MOTTRICE E DATI	
Data: AGOSTO 2010	COD. 06 RO 00
SCALA REVISIONE 0	TAVOLA N.  Il Progettista p.l. G. Cavallaro
PIANTA PIANO SECONDO - Stato di progetto	