












# LEGENDA

-  PUNTO UTENZA (N°1 PRESA UNEL + N°1 PRESA BIPASSO + N°1 PRESA DATI)
-  PUNTO FORZA MOTTRICE (N°1 PRESA UNEL + N°1 PRESA BIPASSO)
-  PUNTO SCALDABAGNO (N°1 PRESA UNEL + INTERRUITTORE BIPASSO)
-  QUADRO DI PIANO ZONALE
-  DORSALE CANALA A DUE SOMPARTI 100X80CM X2
-  PULSANTE VETRO A FRANGERE PER EVACUAZIONE
-  CENTRALE ANTINCENDIO + UPS + SELETTORE MANUALE
-  PANNELLO MONITORE EVACUAZIONE ANTINCENDIO

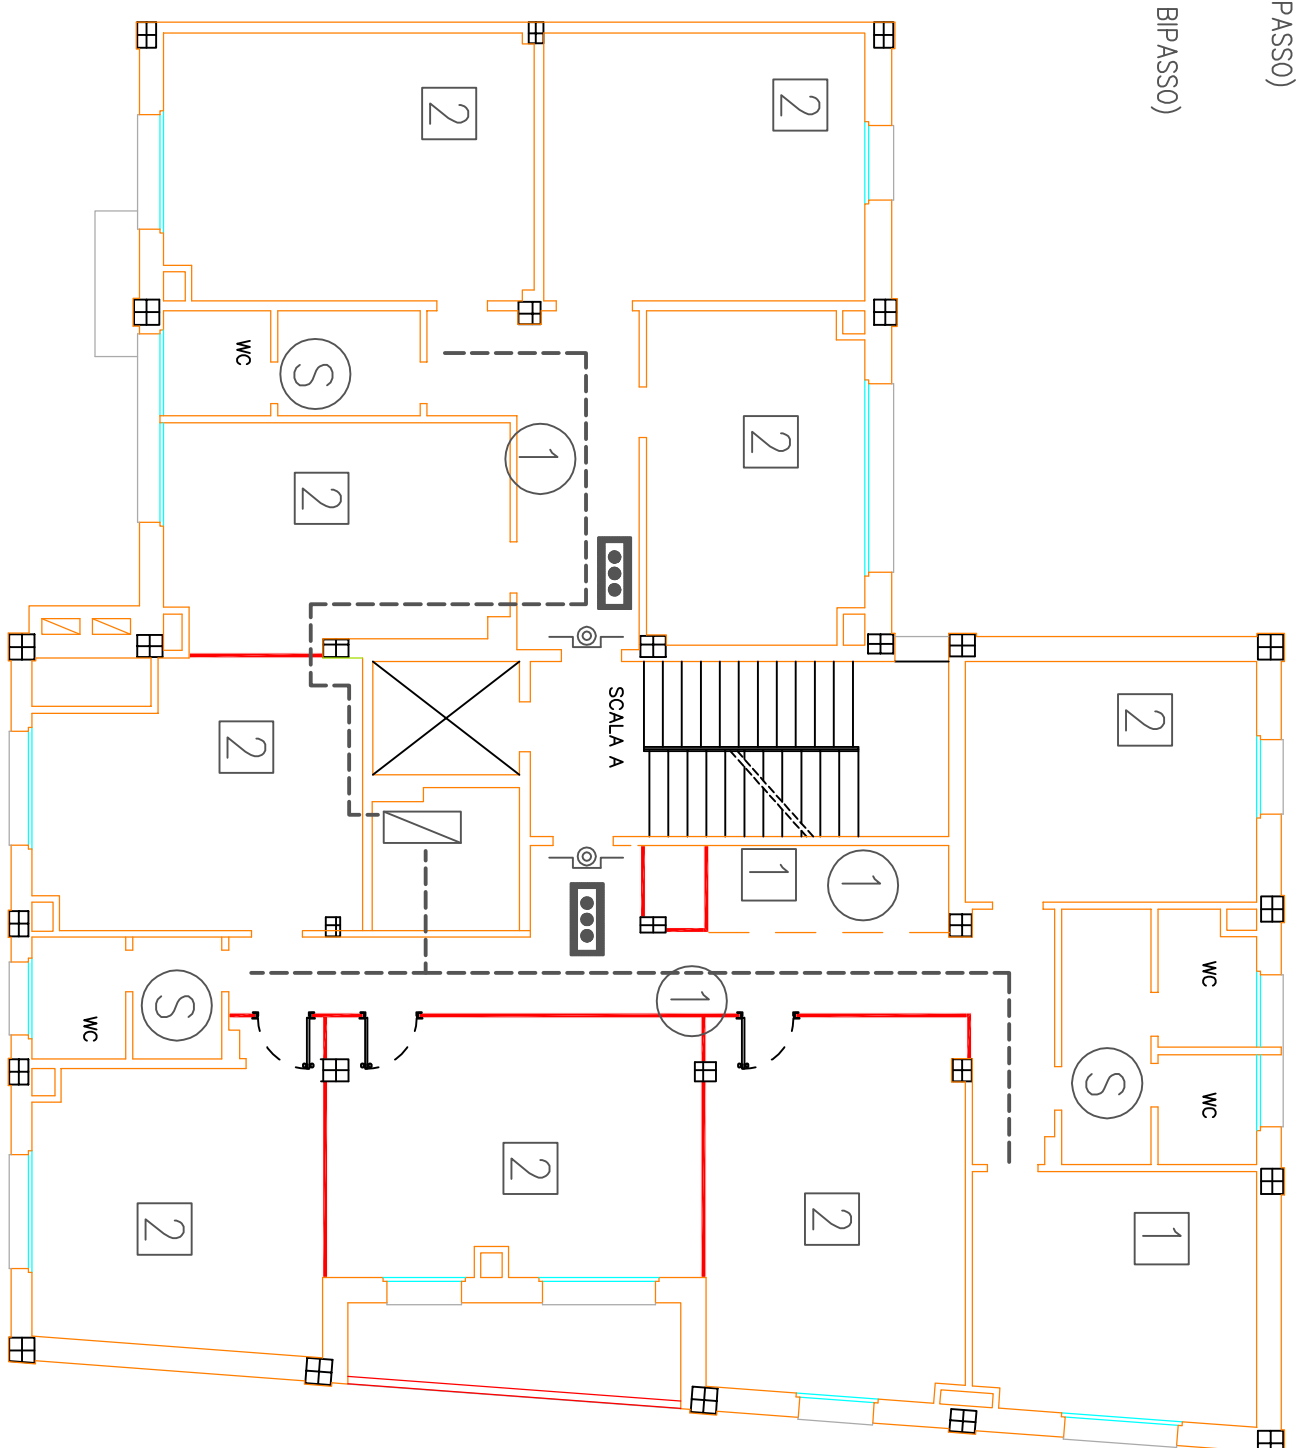

VIALE PORTA ADIGE

 ISTITUTO NAZIONALE PREVIDENZA SOCIALE		Sede Regionale Veneto Servizio Tecnico Edilizio VENEZIA	
		Sede I.N.P.S. DI ROVIGO COD. 06 RO 00	
<b> Oggetto: Opere da elettricista:</b> IMPIANTI FORZA MOTTRICE E DATI			
Data: AGOSTO 2010		Tavola N.	
SCALA		 Il Progettista p.l. G. Cavallaro	
REVISIONE 0		PIANTA PIANO TERZO - Stato di progetto	

3