





LEGENDA


-  PUNTO UTENZA (N°1 PRESA UNEL + N°1 PRESA BIPASSO + N°1 PRESA DATI)
-  PUNTO FORZA MOTRICE (N°1 PRESA UNEL + N°1 PRESA BIPASSO)
-  PUNTO SCALDABAGNO (N°1 PRESA UNEL + INTERRUITTORE BIPASSO)
-  QUADRO DI PIANO ZONALE


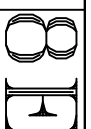
 DORSALE CANALA A DUE SOMPARTI 100X80CM X2

 PULSANTE VETRO A FRANGERE PER EVACUAZIONE

 CENTRALE ANTINCENDIO + UPS + SELETTORE MANUALE

 PANNELLO MONITORE EVACUAZIONE ANTINCENDIO

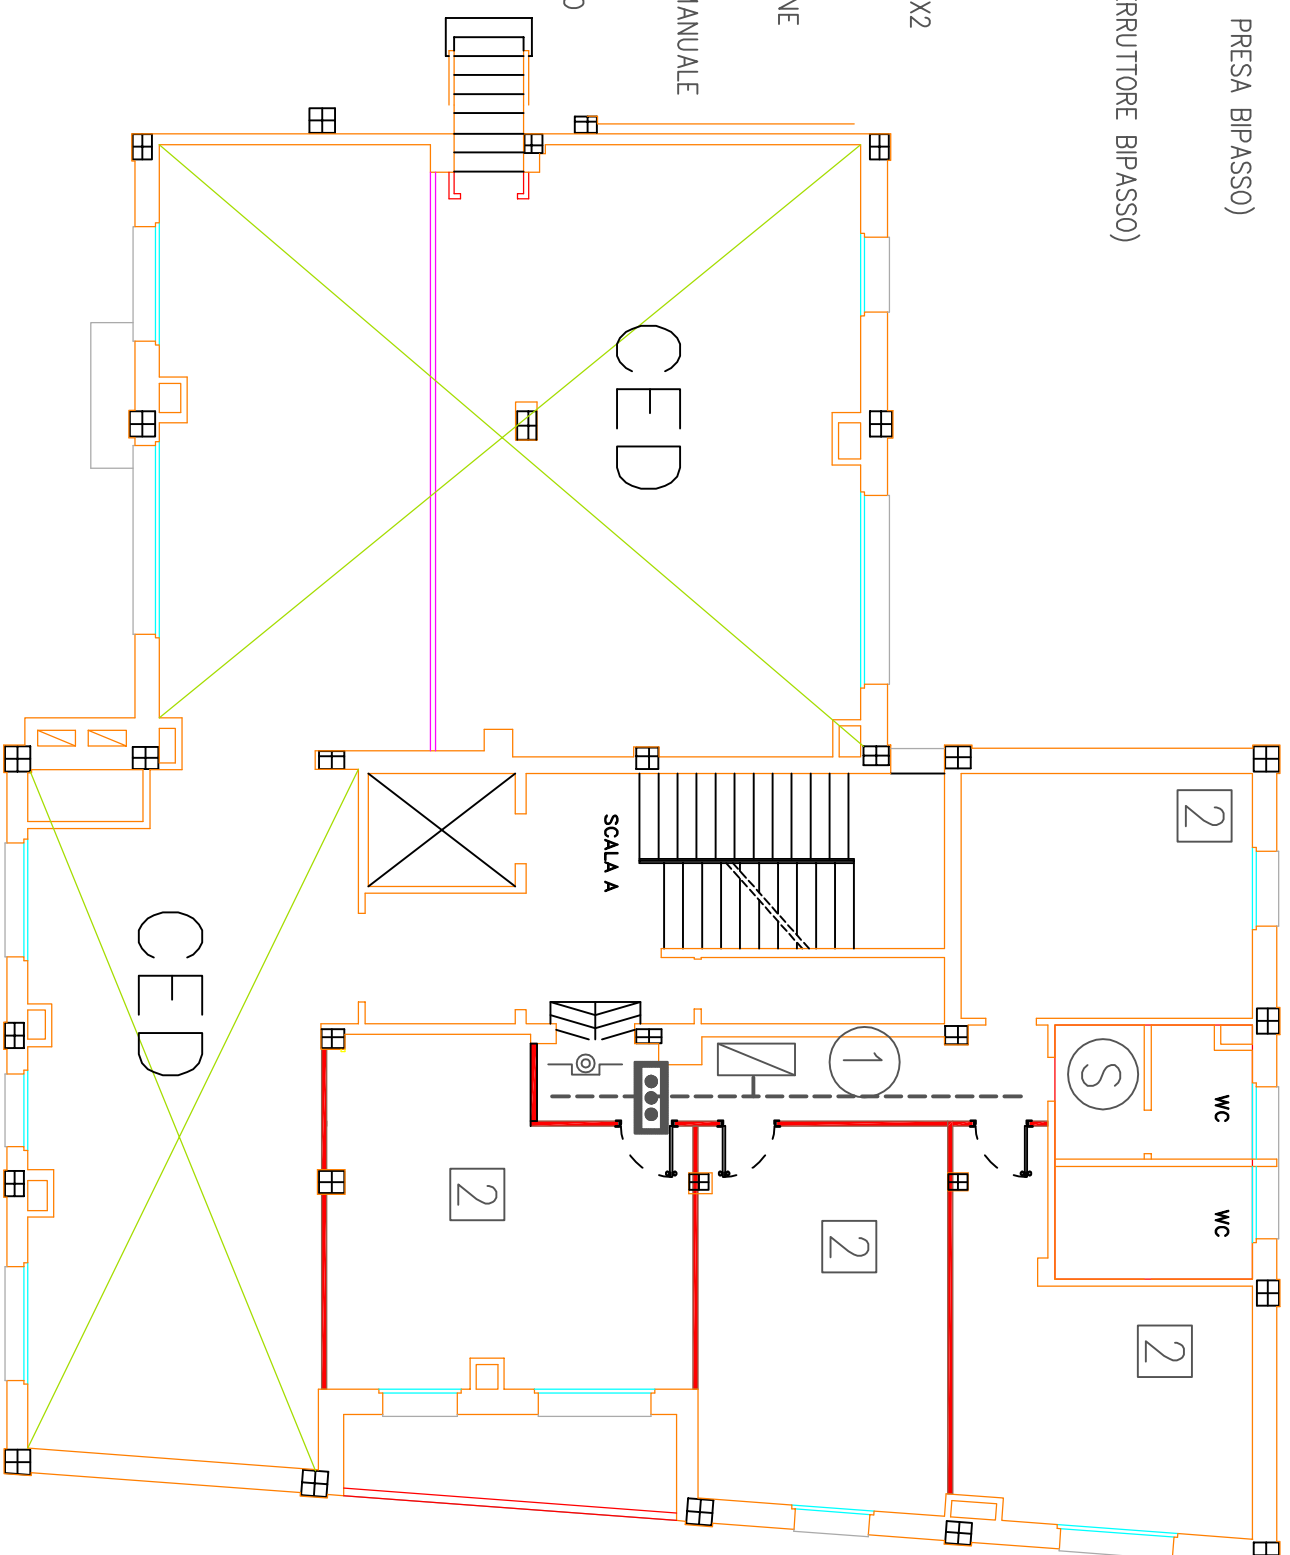

 <small>ISTITUTO NAZIONALE PREVIDENZA SOCIALE</small>		<small>Sede Regionale Veneto Servizio Tecnico Edilizio VENEZIA</small>	
		Sede I.N.P.S. DI ROVIGO	
 Oggetto: Opere da elettricista:			
 IMPIANTI FORZA MOTRICE E DATI			
<small>Data:</small> AGOSTO 2010	<small>SCALA</small>	<small>TAVOLA N.</small>	<small>COD. 06 RO 00</small>
<small>REVISIONE</small> 0			<small>Il Progettista p.l. G. Cavallaro</small>
PIANTA PIANO QUARTO - Stato di progetto			

VIALE PORTA ADIGE