

LEGENDA

IDENTIFICAZIONE LOCALI O GRUPPI

COMPOSIZIONE:


PIANO . LOCALE . TIPO

X . XX . Y

X: PIANO PRIMO 1
 PIANO SECONDO 2
 PIANO TERZO 3
 PIANO QUARTO 4

XX: LOCALE 01
 02
 03

Y: UFFICIO U
 ARCHIVIO A
 CORRIDOIO C
 BAGNO B
 TECNICO T

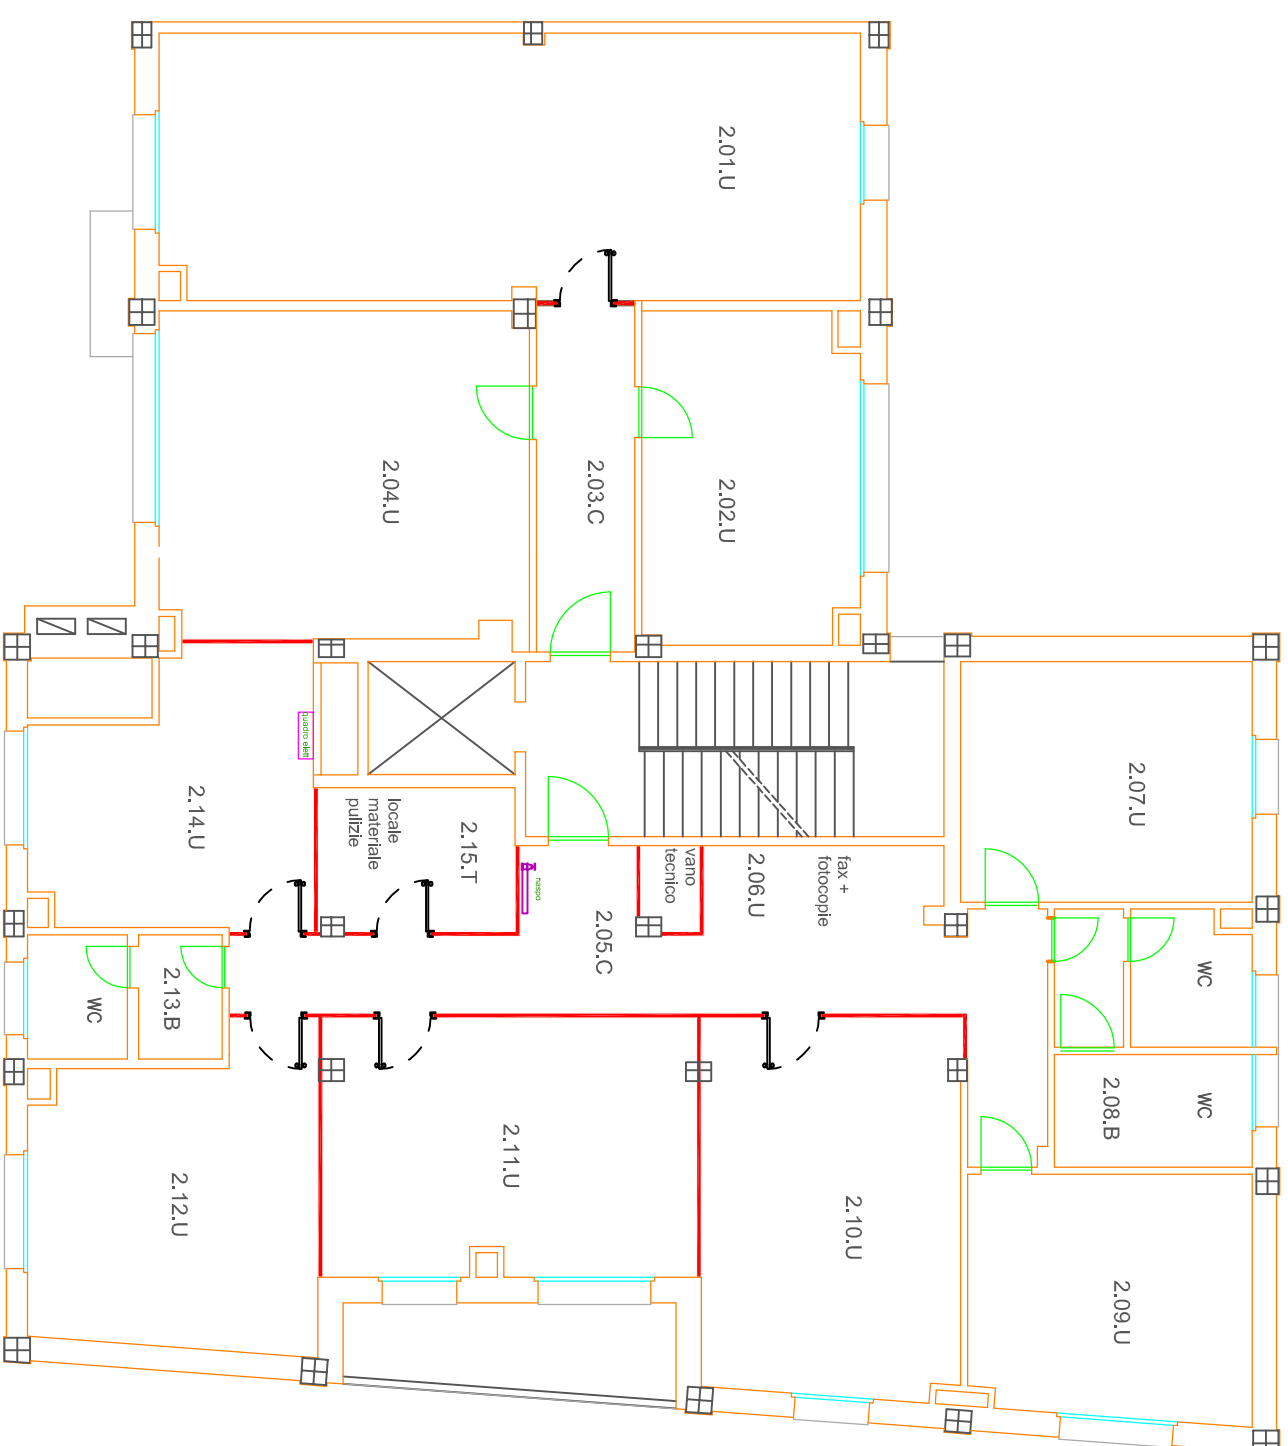

VIALE PORTA ADIGE

2

IMPIS
 ISTITUTO NAZIONALE
 PREVIDENZA SOCIALE

Sede Regionale Veneto
 Servizio Tecnico Edilizio
 VENEZIA

Sede I.N.P.S. DI ROVIGO COD. 06 RO 00

Oggetto: Opere da elettricista
 DEMONIAZIONE LOCALI

Data: AGOSTO 2010

SCALA **TAVOLA N. BB** Il Progettista
 P.L. G. Cavallaro

REVISIONE 0

PIANTA PIANO SECONDO - Stato di progetto