

LEGENDA

IDENTIFICAZIONE LOCALI O GRUPPI

COMPOSIZIONE:


PIANO . LOCALE . TIPO

X . XX . Y

X: PIANO PRIMO 1
PIANO SECONDO 2
PIANO TERZO 3
PIANO QUARTO 4

XX: LOCALE 01
02
03

Y: UFFICIO U
ARCHIVIO A
CORRIDOIO C
BAGNO B
TECNICO T

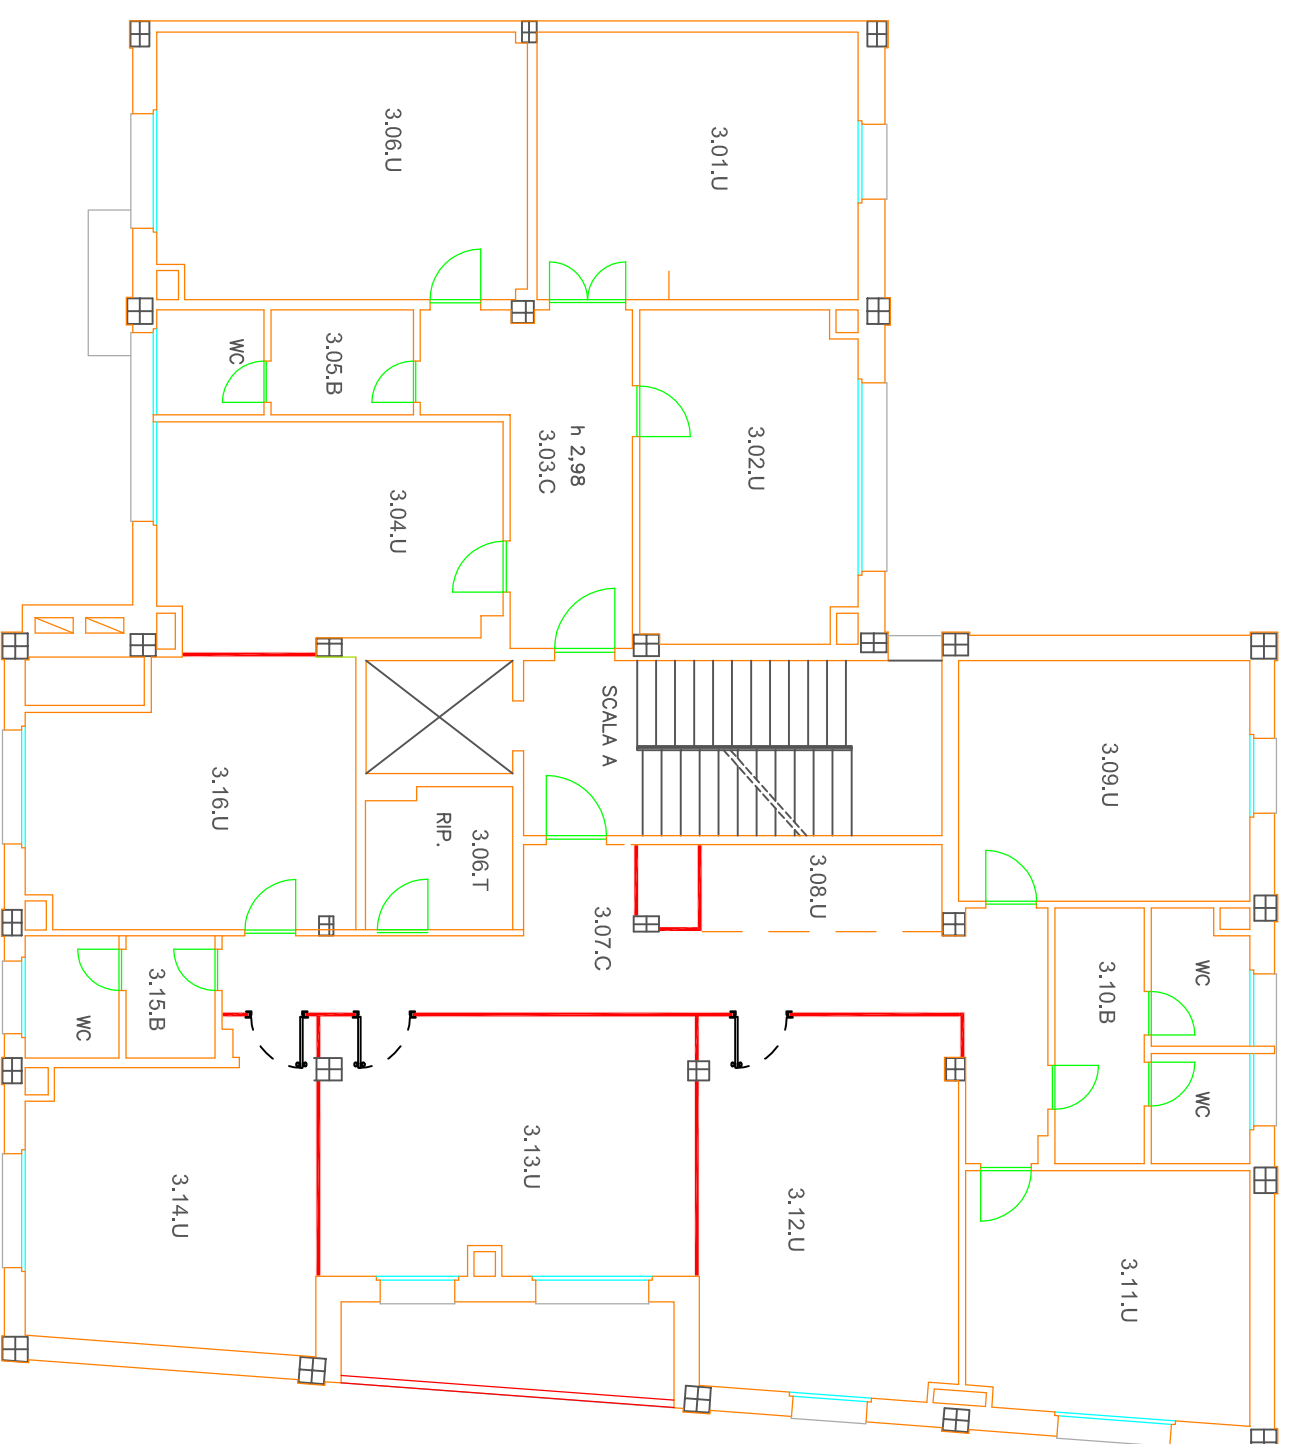

VIALE PORTA ADIGE

3



Sede Regionale Veneto
Servizio Tecnico Edilizio
VENEZIA

Sede I.N.P.S. DI ROVIGO

COD. 06 RO 00

Oggetto: Opere da elettricista
DENOMINAZIONE LOCALI

Data: AGOSTO 2010

SCALA TAVOLA N.

REVISIONE 0

CH

Il Progettista
p.l. G. Cavallaro

PIANTA PIANO TERZO - Stato di progetto