




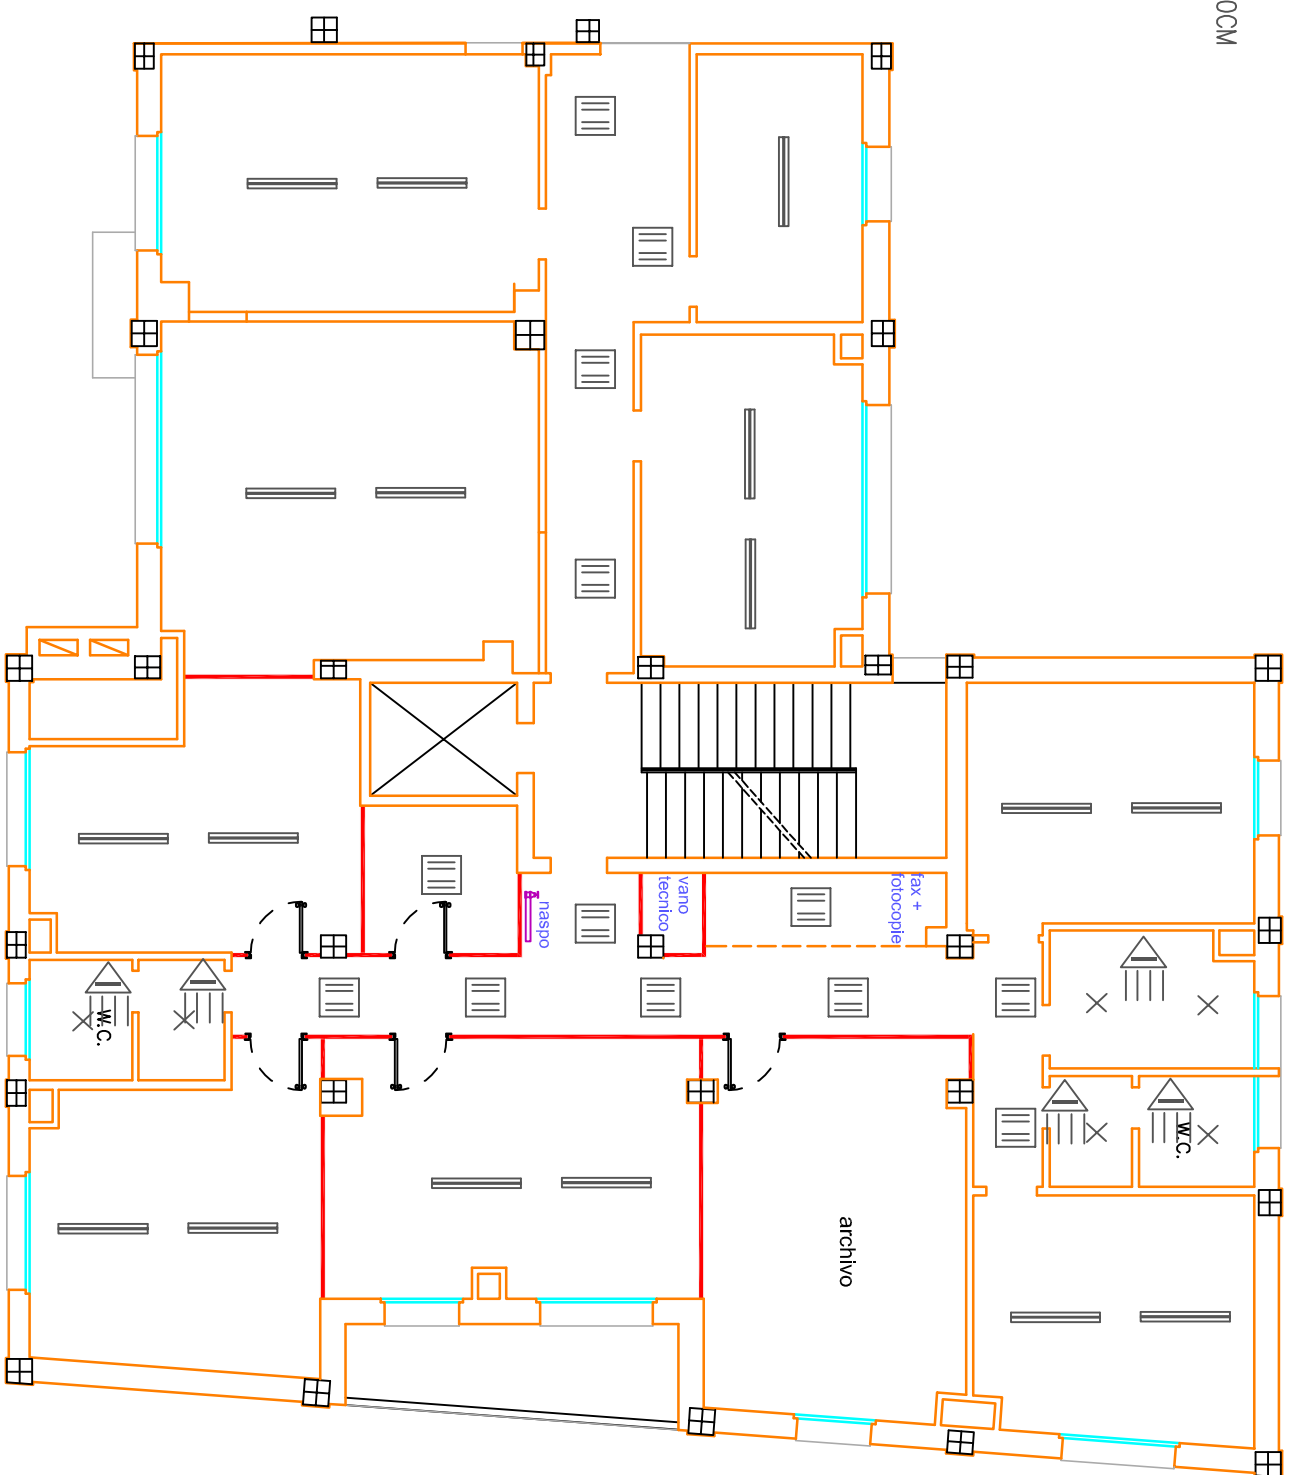


LEGENDA

-  PLAFONIERA 1X36W IP 65 POLICARBONATO
-  PLAFONIERA 4X18W DA INCASSO SU CONTROSOFFITTO 60X60CM
-  PLAFONIERA 2X36W A SOFFITTO
-  PLAFONIERA A SOFFITTO BAGNI
-  interruttore infrarossi



VIALE PORTA ADIGE

INPS
ISTITUTO NAZIONALE
PREVIDENZA SOCIALE

Sede Regionale Veneto
Servizio Tecnico Edilizio
VENEZIA

Sede I.N.P.S. DI ROVIGO COD. 06 RO 00

Oggetto: Opere da elettricista
IMPIANTI ILLUMINAZIONE

Data:	AGOSTO 2010	TAVOLA N.	11	Il Progettista p.l. G. Cavallaro
SCALA		REVISIONE	0	
PIANTA PIANO PRIMO - Stato di progetto				