




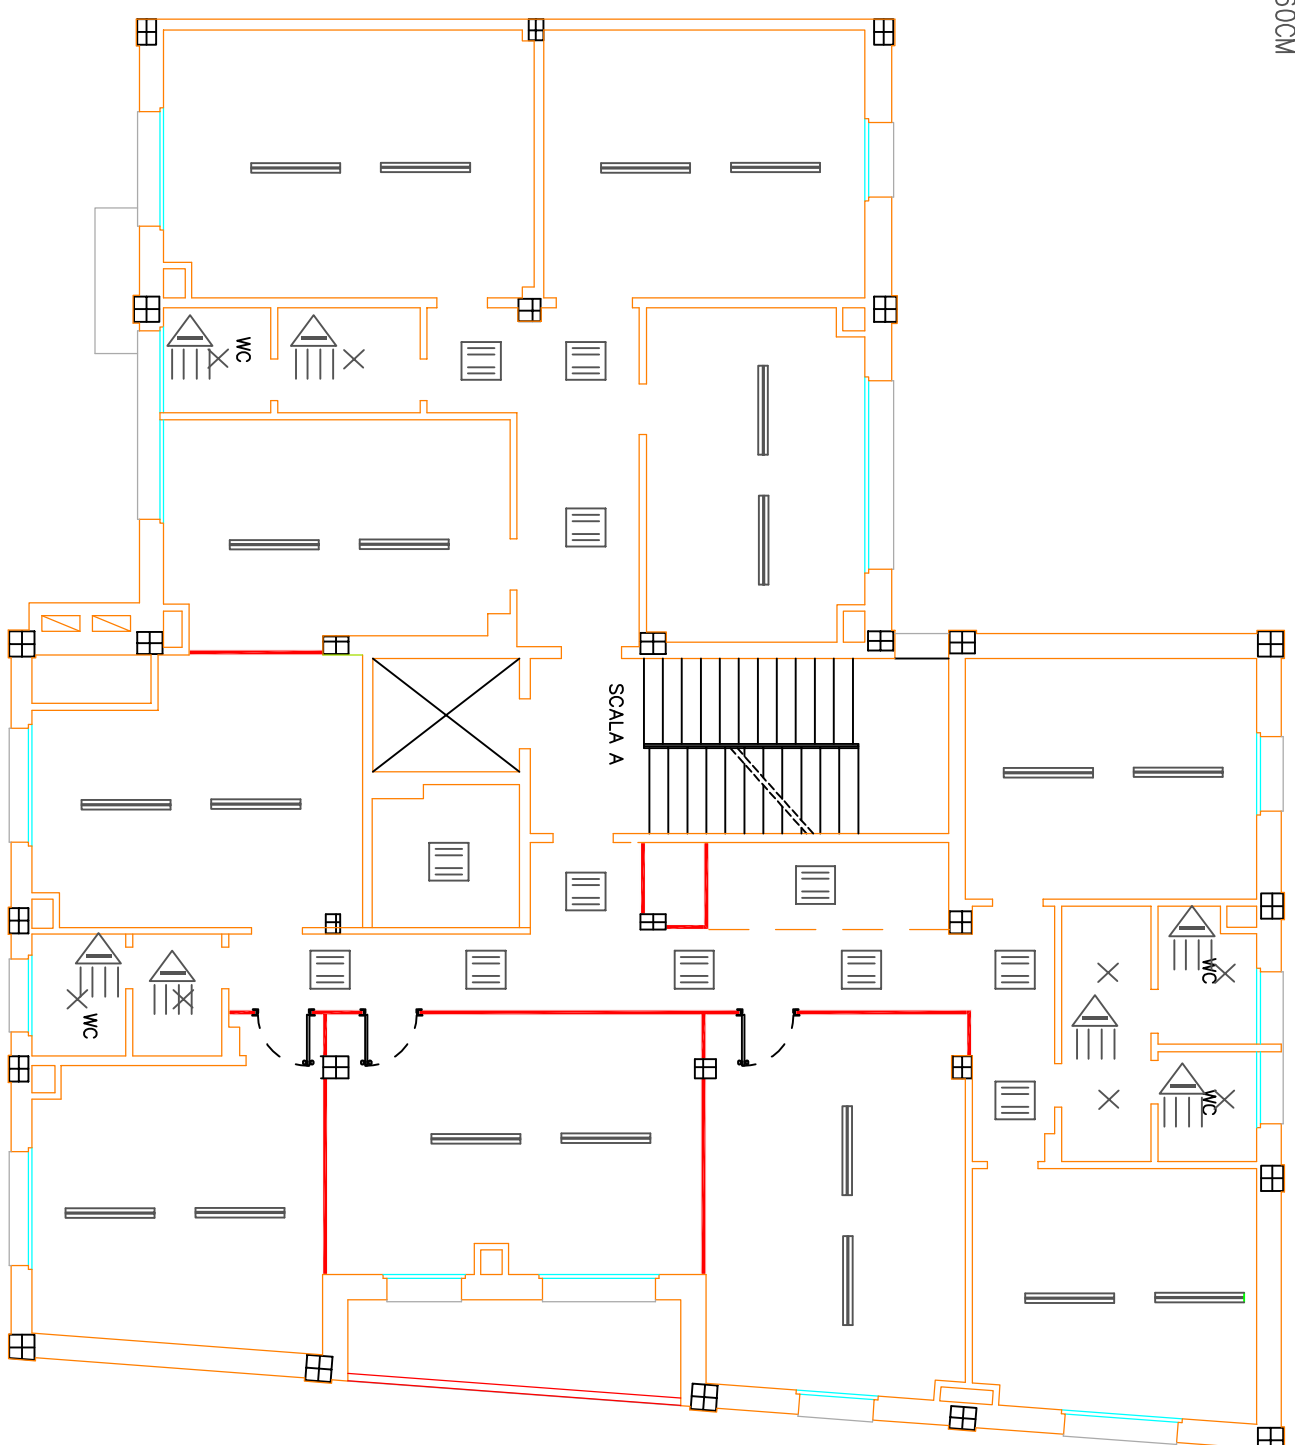


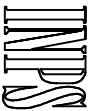
# LEGENDA

-  PLAFONIERA 1X36W IP 65 POLICARBONATO
-  PLAFONIERA 4X18W DA INCASSO SU CONTROSOFFITTO 60X60CM
-  PLAFONIERA 2X36W A SOFFITTO
-  PLAFONIERA A SOFFITTO BAGNI
-  interruttore infrarossi



VIALE PORTA ADIGE

3

 ISTITUTO NAZIONALE PREVIDENZA SOCIALE	
Sede Regionale Veneto Servizio Tecnico Edilizio VENEZIA	
<b>Sede I.N.P.S. DI ROVIGO</b>	
Cod. 06 RO 00	
Oggetto: Opere da elettricista IMPIANTI ILLUMINAZIONE	
Data: AGOSTO 2010	TAVOLA N.
SCALA	<b>BE</b>
REVISIONE 0	Il Progettista p.l. G. Cavallaro
PIANTA PIANO TERZO - Stato di progetto	