LEGENDA

DEMOLIZIONI

STATO ATTUALE

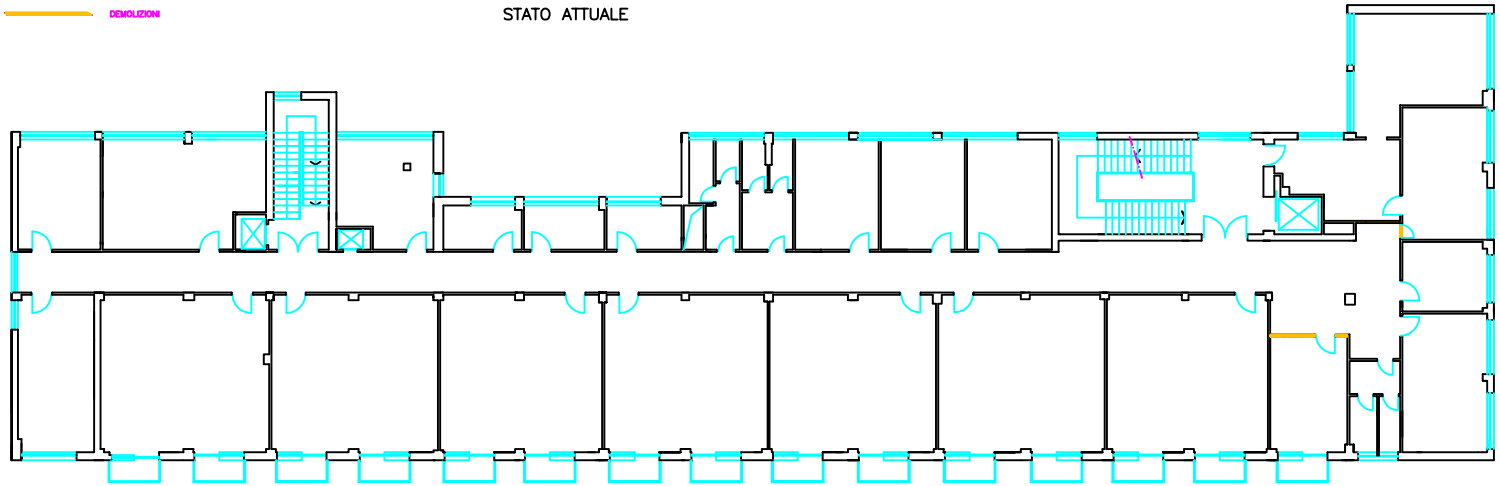

LEGENDA

COSTRUZIONI

STATO DI PROGETTO

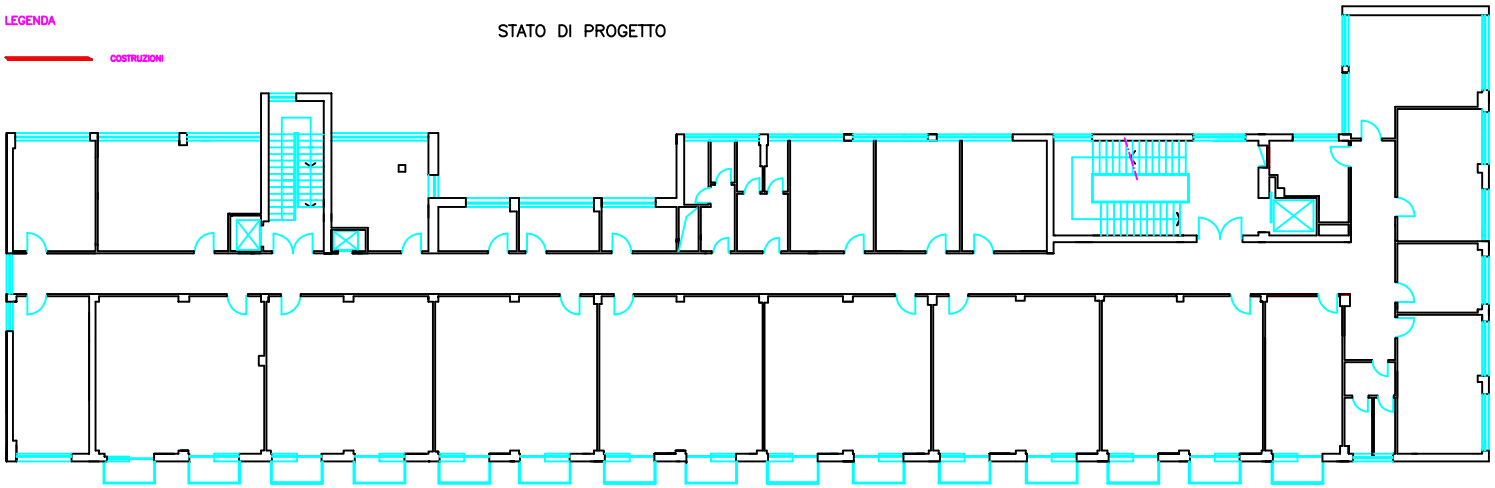

INPS
ISTITUTO NAZIONALE PREVIDENZA SOCIALE

SEDE REGIONALE PER LA CAMPANIA

Oggetto: SEDE NAPOLI VOMERO
Via Quantel ad Orsolona, 4
PIANO SECONDO
REALIZZAZIONE NUOVO CENTRO MEDICO-LEGALE ED ALLOCAZIONE DI N. 25 NUOVE UNITA' LAVORATIVE
PIANTA DEMOLIZIONI-COSTRUZIONI

TAVOLA N° 3

R.U.P.:	Ing. Antonio Bianconi
PROGETTISTI:	Ing. Maurizio Silvestri - geom. Luigi Mazzillo - geom. Claudio Del Giudice
DIRETTORE DEI LAVORI:	Ing. Maurizio Silvestri
RISPOSTE DI LEGGE PER PROGETTAZIONE ED ESECUZIONE:	geom. Luigi Mazzillo
DIRETTORE OPERATIVO:	geom. Luigi Mazzillo
ASSISTENTE CANTIERE:	arch. Antonio Landi

Scala: 1:100
Data: OTT. 2010