STATO ATTUALE

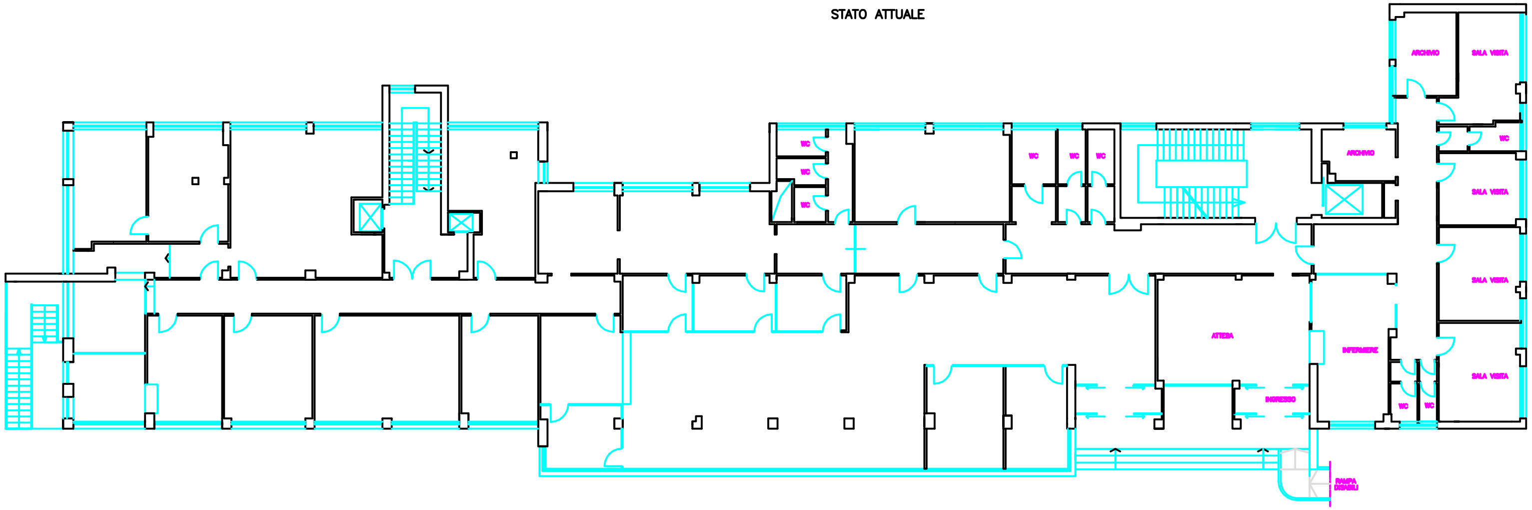

STATO DI PROGETTO

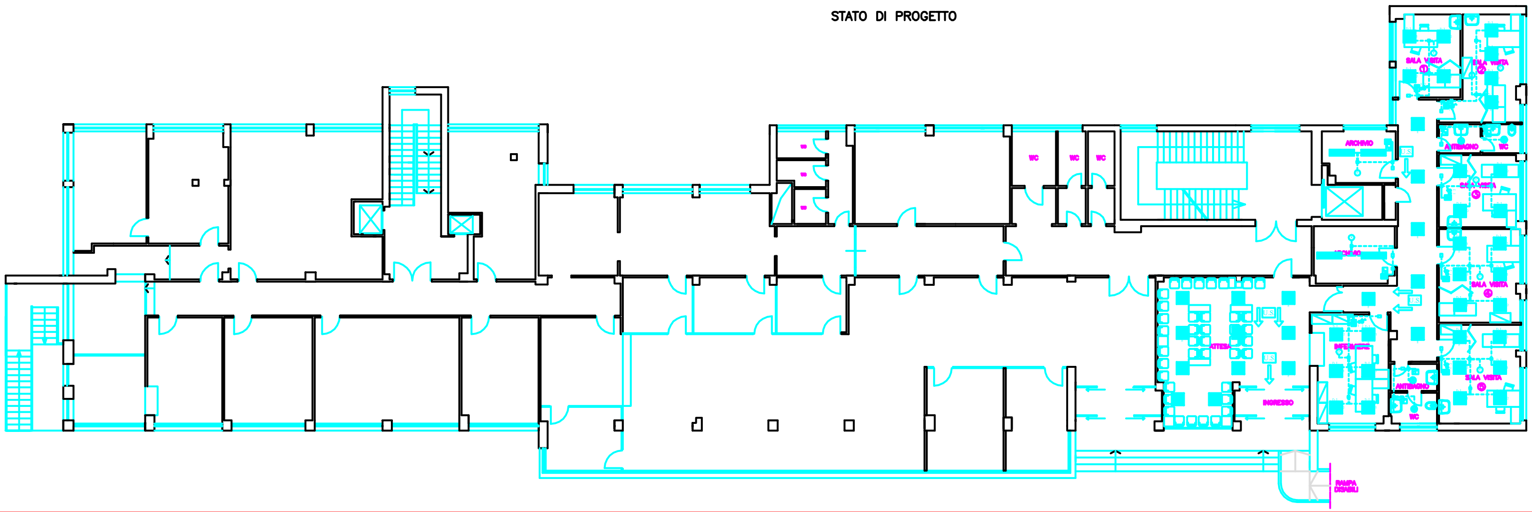

LEGENDA

▪	Cassetta di derivazione da parete 150x110x70
▪	Cassetta di derivazione da parete 190x140x70
	Interruttore unipolare singolo o doppio
(R)	Sensore di luminosità e di presenza per la regolazione automatica del flusso luminoso
	Plafoniera da incasso in controsoffitto, ottica dark light, 4x18 W, reattore elettronico dimmerabile
	Plafoniera da incasso in controsoffitto, ottica satinata, 4x18 W, reattore elettronico
●	Plafoniera da incasso in controsoffitto, 1x26 W, IP54
- - - - - -	Guaina spiralata, posata all'interno del controsoffitto, diametro 25
——	Tubo corrugato, incassato a parete, diametro 20, colore nero, serie pesante
	Interruttore unipolare IP55
	Plafoniere a sospensione 2x36 W, IP65
	Plafoniere con gruppo di emergenza, reattore elettronico, versione D.L. anche dimmerabile
U.S.	Indicazione delle vie di esodo
	Interruttore a chiave per l'ON/OFF manuale delle sorgenti luminose
U.S.	Apparecchi di illuminazione di sicurezza per le vie d'esodo

INPS

ISTITUTO NAZIONALE PREVIDENZA SOCIALE

SEDE REGIONALE PER LA CAMPANIA

Oggetto: SEDE NAPOLI VOMERO

Via Guantai ad Orsolone, 4

PIANO RIALZATO

REALIZZAZIONE NUOVO CENTRO MEDICO-LEGALE ED ALLOCAZIONE DI N. 25 NUOVE UNITA' LAVORATIVE

ILLUMINAZIONE ORDINARIA, DI EMERGENZA E VIE DI ESODO PIANTA STATO ATTUALE E STATO DI PROGETTO

TAVOLA N° 4

R.U.P.: Ing. Antonio Biancardi

PROGETTISTI: Ing. Maurizio Silvestri – geom. Luigi Mozzillo – geom. Claudio Del Giudice

Scala: 1:100

DIRETTORE DEI LAVORI: Ing. Maurizio Silvestri

Data: OTT. 2010

RESP.LE SIC.ZZA FASE PROGETTAZIONE ED ESECUZIONE: geom. Luigi Mozzillo

AGGIORNAMENTI:

DIRETTORE OPERATIVO: geom. Luigi Mozzillo

ASSISTENTE CANTIERE: arch. Antonio Landi