STATO ATTUALE

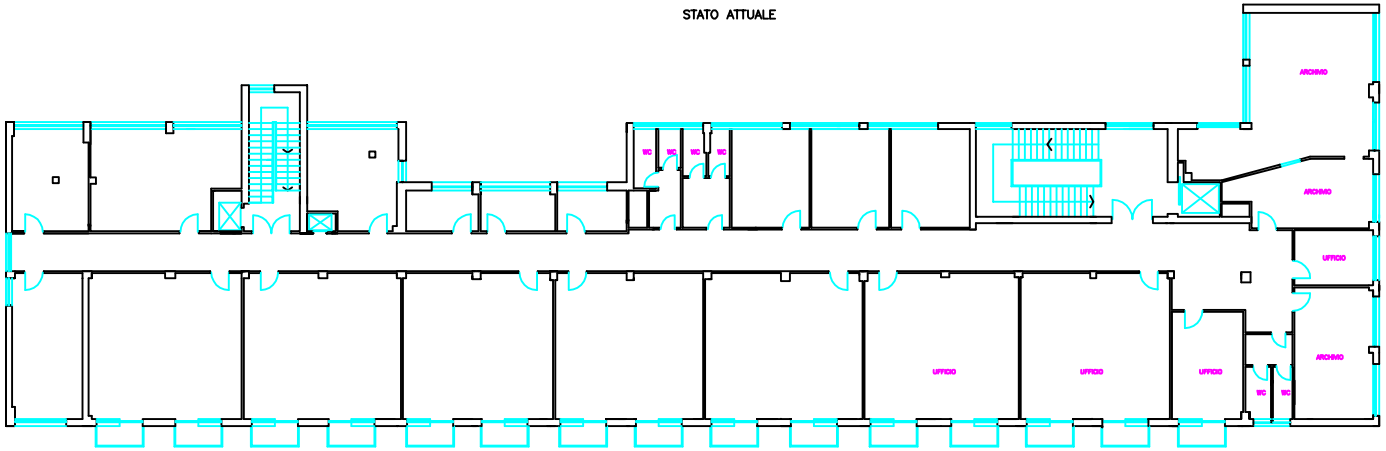

LEGENDA

	Cassetta di derivazione da parete 150x110x70
	Cassetta di derivazione da parete 190x140x70
	Interruttore unipolare singolo o doppio
	Sensore di luminosità e di presenza per la regolazione automatica del flusso luminoso
	Plafoniera da incasso in controsoffitto, ottica dark light, 4x18 W, reattore elettronico dimmerabile
	Plafoniera da incasso in controsoffitto, ottica satinata, 4x18 W, reattore elettronico
	Plafoniera da incasso in controsoffitto, 1x26 W, IP54
	Guaina spiralata, posata all'interno del controsoffitto, diametro 25
	Tubo corrugato, incassato a parete, diametro 20, colore nero, serie pesante
	Interruttore unipolare IP55
	Plafoniere a sospensione 2x36 W, IP65
	Plafoniere con gruppo di emergenza, reattore elettronico, versione D.L. anche dimmerabile
	Indicazione delle vie di esodo
	Interruttore a chiave per l'ON/OFF manuale delle sorgenti luminose
	Apparecchi di illuminazione di sicurezza per le vie d'esodo

STATO DI PROGETTO

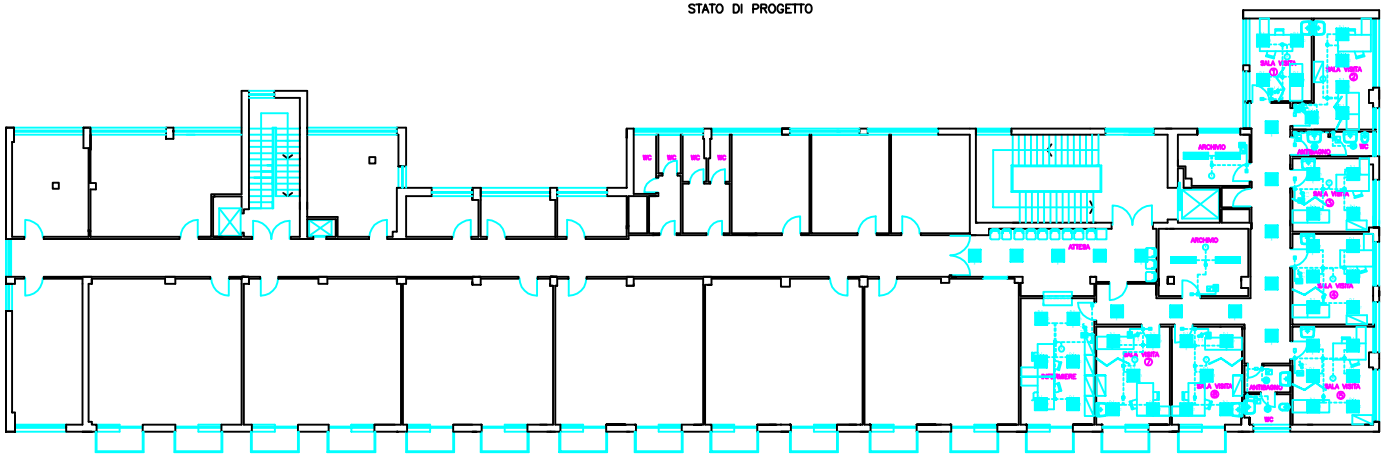

INPS
ISTITUTO NAZIONALE PREVIDENZA SOCIALE

SEDE REGIONALE PER LA CAMPANIA

Oggetto: SEDE NAPOLI VOMERO
Via Cesare Battisti, 4 - Cap. 80123
PIANO PRIMO

REALIZZAZIONE NUOVO CENTRO MEDICO-LEGALE ED ALLOCAZIONE DI N. 25 NUOVE UNITA' LAVORATIVE

ILLUMINAZIONE ORDINARIA, DI EMERGENZA E VIE DI ESODO
PIANTA STATO ATTUALE E STATO DI PROGETTO

R.U.P.:	Ing. Antonio Giancarli	TAVOLA N° 5
PROGETTISTA:	Ing. Maurizio Silvestri – geom. Luigi Musella – geom. Giuseppe Del Giudice	Scala: 1:100
DIRETTORE DEI LAVORI:	Ing. Maurizio Silvestri	Data: OTT. 2010
DISP.LE DELIZIA FASE PROGETTAZIONE ED ESECUZIONE:	geom. Luigi Musella	DISEGNATORE
DISEGNATORE ORDINARIO:	geom. Luigi Musella	
DISEGNATORE ESPERTO:	arch. Antonio Lenzi	