STATO ATTUALE

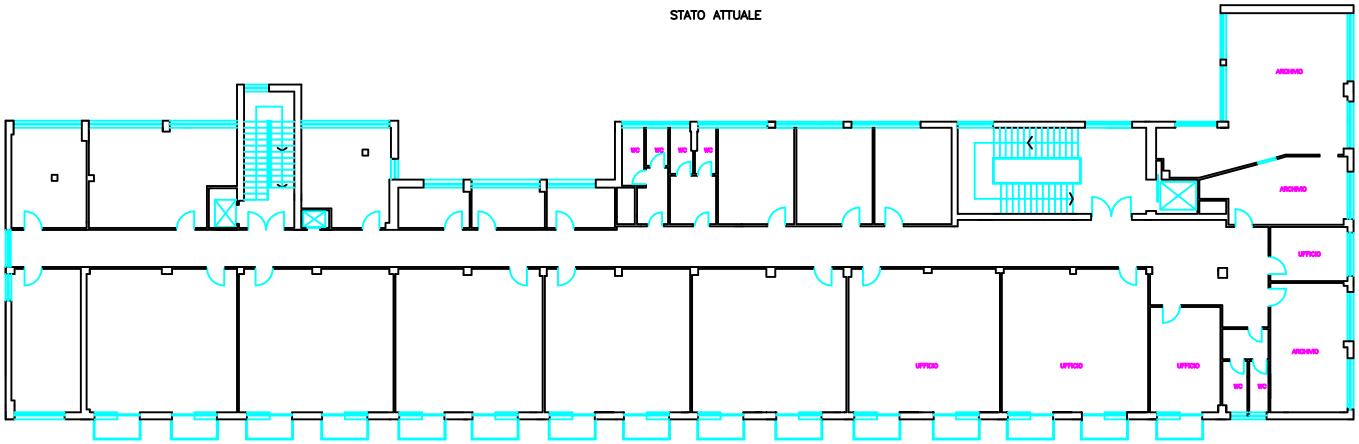

STATO DI PROGETTO

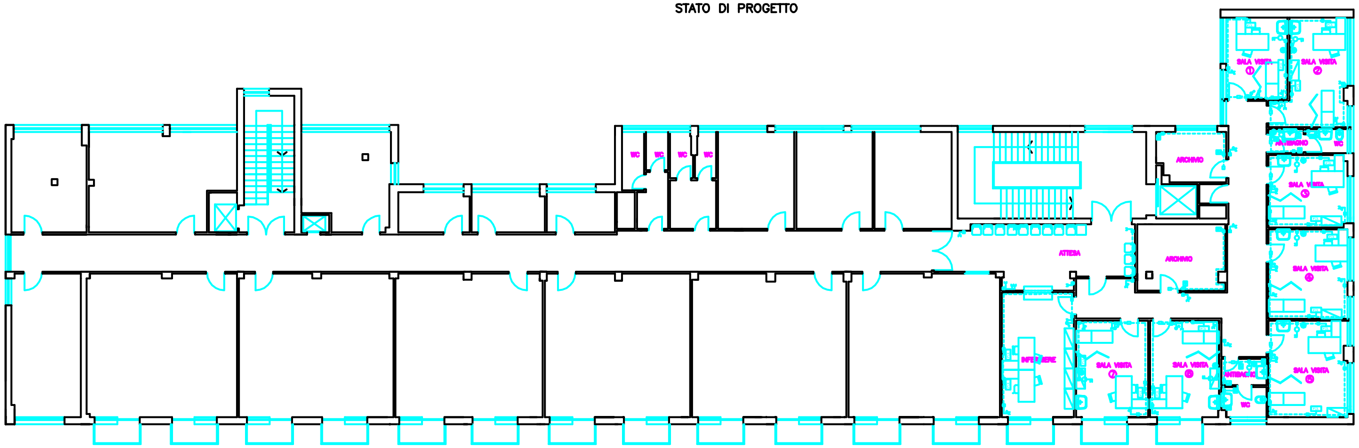

LEGENDA

Simbolo	Descrizione
▪	Cassetta di derivazione da parete 150x110x70
▪	Cassetta di derivazione da parete 190x140x70
	Presa interbloccata 10/16 A
	Presa UNEL e bipasso 10/16 A
	Interruttore bipolare 16 A
	Presa UNEL e bipasso 10/16 A, IP55
- - - - - - -	Guaina spiralata, posata all'interno del controsoffitto, diametro 32
———	Tubo corrugato, incassato a parete, diametro 20 colore nero, serie pesante
●	Scaldacqua

TIPICO POSTAZIONE DI LAVORO

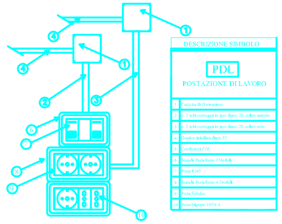

SEDE REGIONALE PER LA CAMPANIA

Oggetto: SEDE NAPOLI VOMERO
Via Guantai ad Orsolona, 4
PIANO PRIMO

REALIZZAZIONE NUOVO CENTRO MEDICO-LEGALE ED ALLOCAZIONE DI N. 25 NUOVE UNITA' LAVORATIVE

IMPIANTO FM E POSTAZIONI DI LAVORO
PIANTA STATO ATTUALE E STATO DI PROGETTO

TAVOLA N° 7

R.U.P.: Ing. Antonio Biancardi

PROGETTISTI: Ing. Maurizio Silvestri – geom. Luigi Manzillo – geom. Claudio Del Giudice

DIRETTORE DEI LAVORI: Ing. Maurizio Silvestri

RESP.LE SIC.ZZA FASE PROGETTAZIONE ED ESECUZIONE: geom. Luigi Manzillo

DIRETTORE OPERATIVO: geom. Luigi Manzillo

ASSISTENTE CANTIERE: arch. Antonio Landi

Scala: 1:100

Data: OTT. 2010

AGGIORNAMENTI: