STATO ATTUALE

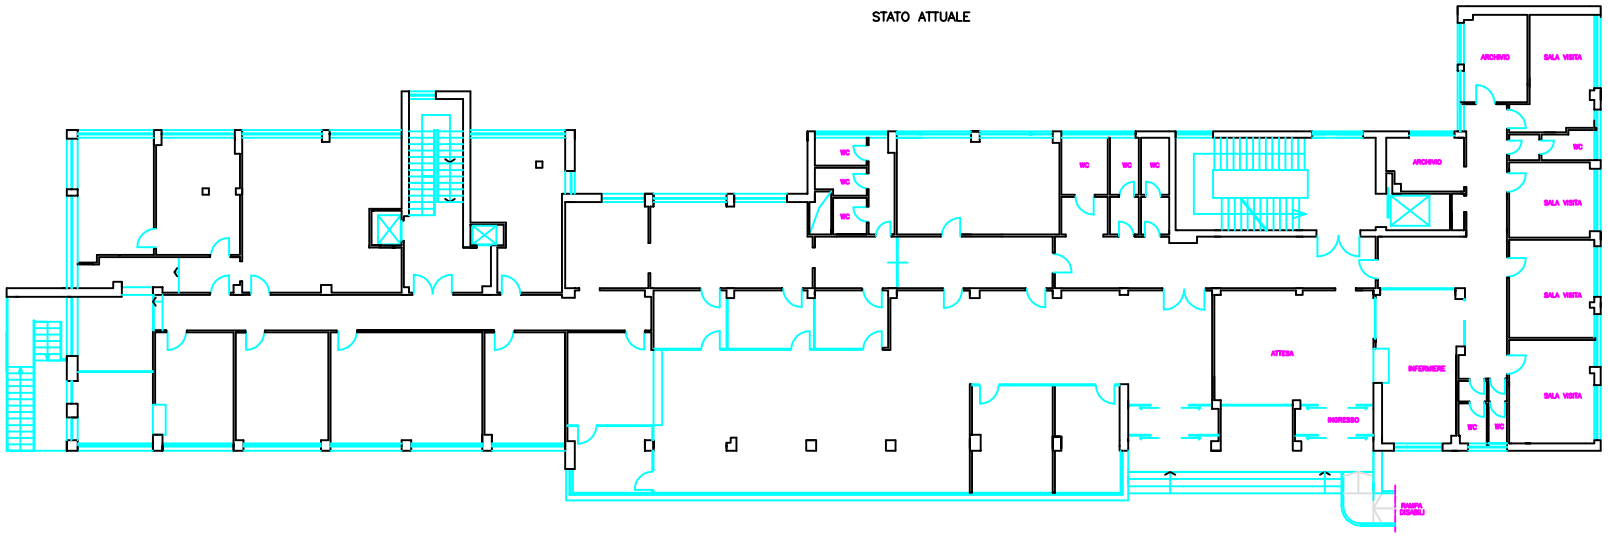

STATO DI PROGETTO

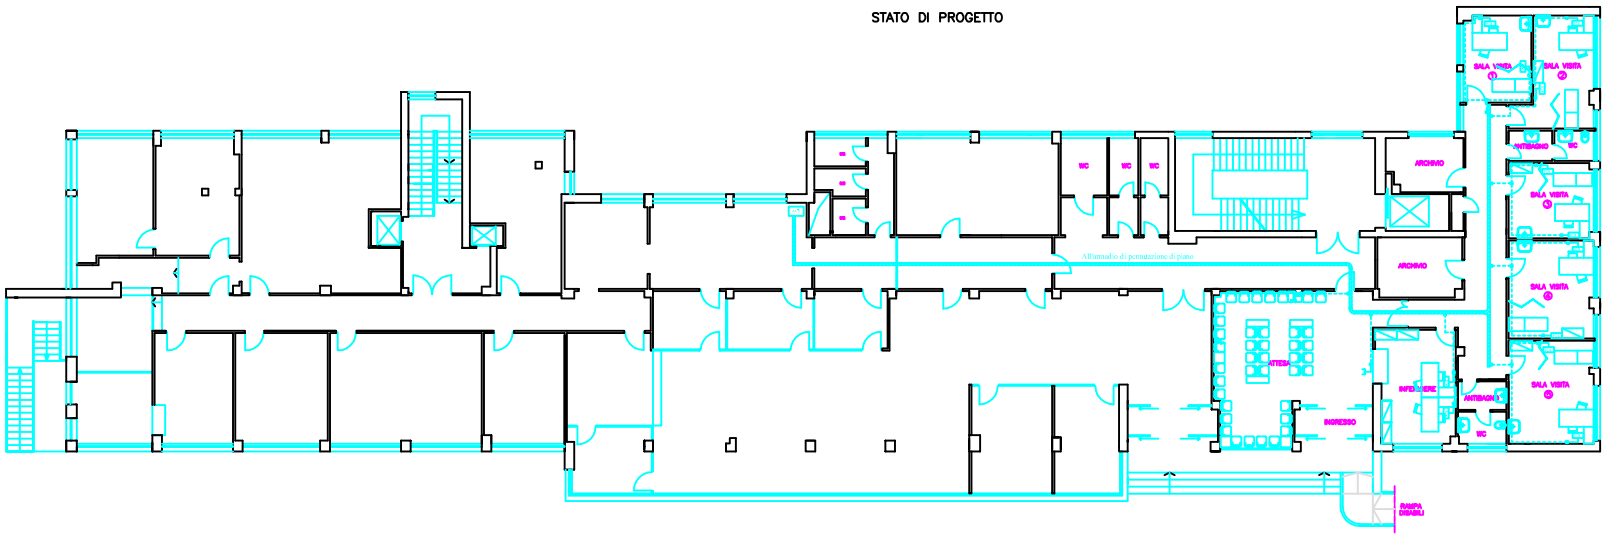

LEGENDA

	Canale metallico 100x75/80 per impianti speciali
	Postazione di lavoro con n. 2 prese RJ45, ctg. 6 schermate, per telefono e trasmissione dati
	Cassetta di derivazione da parete 150x110x70
	Guaina spiralata, posata all'interno del controsoffitto, diametro 25
	Tubo corrugato, incassato a parete, diametro 20 colore azzurro, serie pesante
	Presa RJ45 cat. 6 schermata
	Armadio di permutazione cablaggio strutturato fonia/dati

INPS
ISTITUTO NAZIONALE PREVIDENZA SOCIALE

SEDE REGIONALE PER LA CAMPANIA

Oggetto: SEDE NAPOLI VOMERO
PIANO RIALZATO

REALIZZAZIONE NUOVO CENTRO MEDICO-LEGALE ED ALLOCAZIONE DI N. 25 NUOVE UNITA' LAVORATIVE

TRASMISSIONE DATI
PIANTA STATO ATTUALE E STATO DI PROGETTO

TAVOLA N°
10

R.U.P.:	ing. Antonio Bianconi
PROGETTISTA:	ing. Maurizio Silvestri – geom. Luigi Musillo – geom. Claudio Del Giudice
DIRETTORE DEI LAVORI:	ing. Maurizio Silvestri
REGIONE DELLA FASE PROGETTAZIONE ED ESECUZIONE:	geom. Luigi Musillo
DIRETTORE OPERATIVO:	geom. Luigi Musillo
ASSISTENTE CONTROLLO:	arch. Antonio Lanzi

Scala: 1:100
Data: OTT. 2010
Aggiornamento