STATO ATTUALE

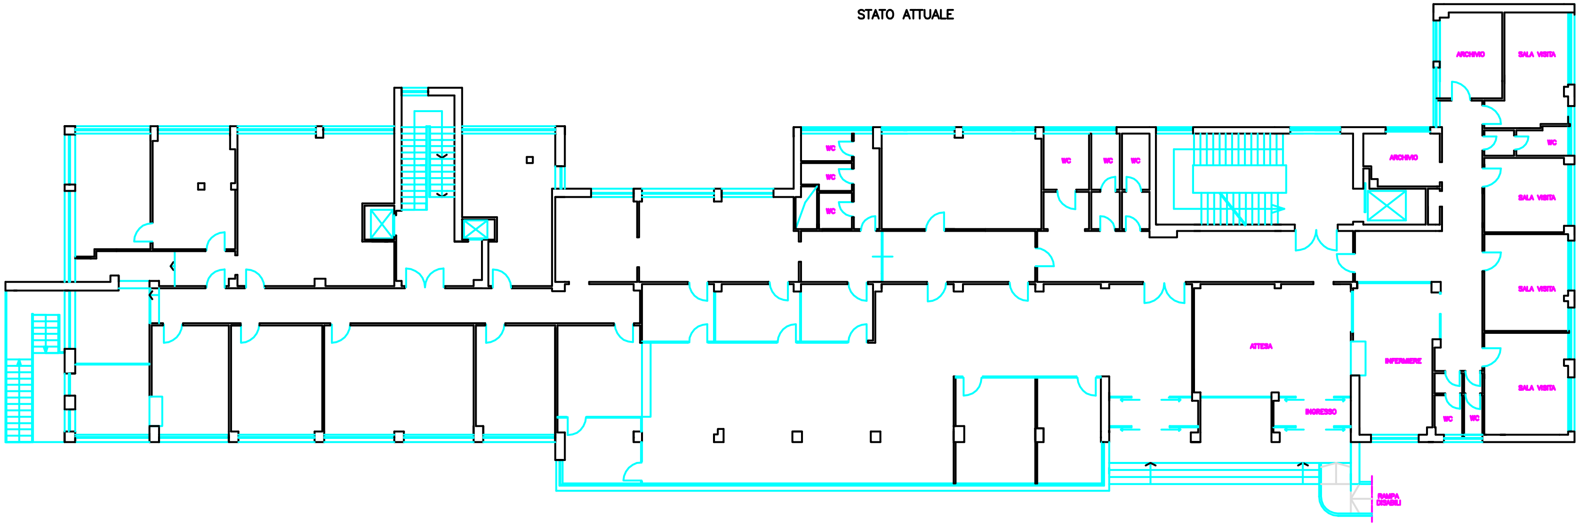

STATO DI PROGETTO

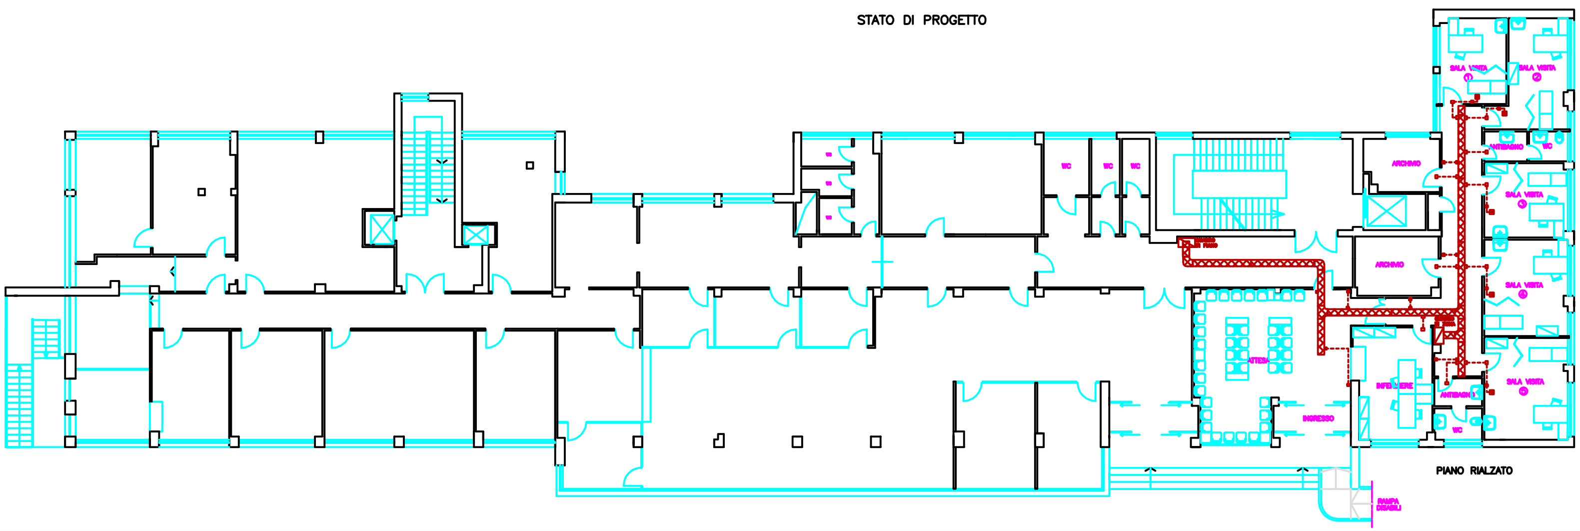

PIANO RIALZATO

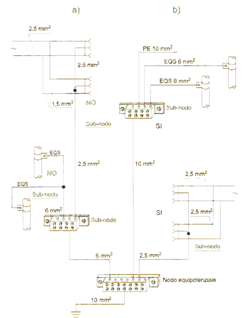

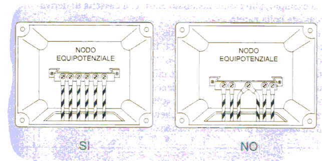

Sezione del conduttore (mm^2)	Lunghezza massima (m)	Conduttore
1,5	12	PE
2,5	19	PE
4	31	PE
6	47	PE, EQS
10	78	PE, EQS

LEGENDA

Simbolo	Descrizione	Simbolo	Descrizione
⊠	Quadro elettrico	⊞	Nodo equipotenziale
▭	Canale metallico 300x75/80 per impianto elettrico		
•	Cassetta di derivazione da parete 150x110x70		
•	Cassetta di derivazione da parete 190x140x70		
- - -	Guaina spiralata, posata all'interno del controsoffitto, diametro 32		
—	Tubo corrugato, incassato a parete, diametro 20 colore nero		

INPS
ISTITUTO NAZIONALE PREVIDENZA SOCIALE

SEDE REGIONALE PER LA CAMPANIA

Oggetto: SEDE NAPOLI VOMERO
Via Quaranta ad Orsolone, 4
PIANO RIALZATO

REALIZZAZIONE NUOVO CENTRO MEDICO-LEGALE ED ALLOCAZIONE DI N. 25 NUOVE UNITA' LAVORATIVE

SCHEMA DISTRIBUZIONE ELETTRICA E NODI EQUIPOTENZIALI
PIANTA STATO ATTUALE E STATO DI PROGETTO

TAVOLA N° 12

R.U.P.: ing. Antonio Bianoardi
PROGETTISTI: ing. Maurizio Silvestri – geom. Luigi Mazzillo – geom. Claudio Del Giudice
DIRETTORE DEI LAVORI: ing. Maurizio Silvestri
RESP.LE SIC.ZZA FASE PROGETTAZIONE ED ESECUZIONE: geom. Luigi Mazzillo
DIRETTORE OPERATIVO: geom. Luigi Mazzillo
ASSISTENTE CANTIERE: arch. Antonio Landi

Scala: 1:100
Data: OTT. 2010
Aggiornamenti: