STATO ATTUALE

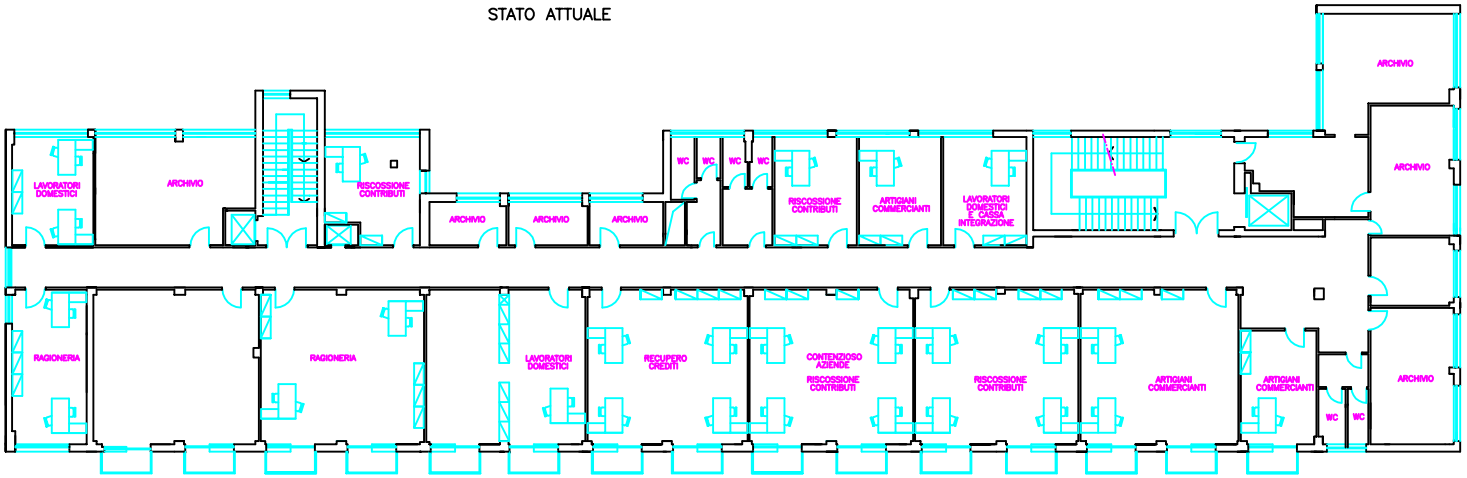

STATO DI PROGETTO

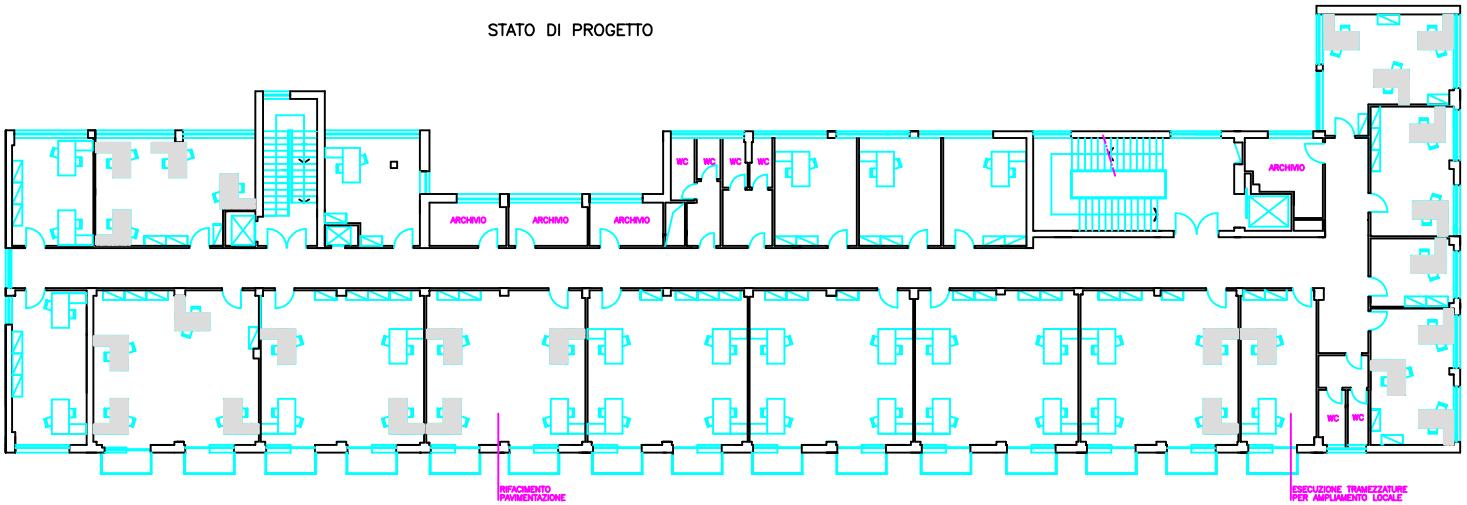

LEGENDA

NUOVE UNITA' LAVORATIVE

INPS

SEDE REGIONALE PER LA CAMPANIA

Oggetto: SEDE NAPOLI VOMERO
Via Guantai ed Orsolona, 4
PIANO SECONDO

TAVOLA N° 16

PROGETTO DI ALLOCAZIONE DI N. 28 NUOVE UNITA' LAVORATIVE
PIANTA DEMOLIZIONI-COSTRUZIONI

RUP:	Ing. Antonio Stanzani	
PROGETTO:	Ing. Maurizio Silvestri – geom. Luigi Vitiello	Scala: 1:100
DIREZIONE DEI LAVORI:	Ing. Maurizio Silvestri	Data: OTT. 2010
RESPONSABILE DEL PROCEDIMENTO ED ESECUZIONE:	geom. Luigi Vitiello	AGGIORNAMENTO
DIREZIONE OPERATIVA:	geom. Luigi Vitiello	
ASSISTENTE CANTIERE:	arch. Antonio Lauri	