


VIA SAN T. D'AQUINO

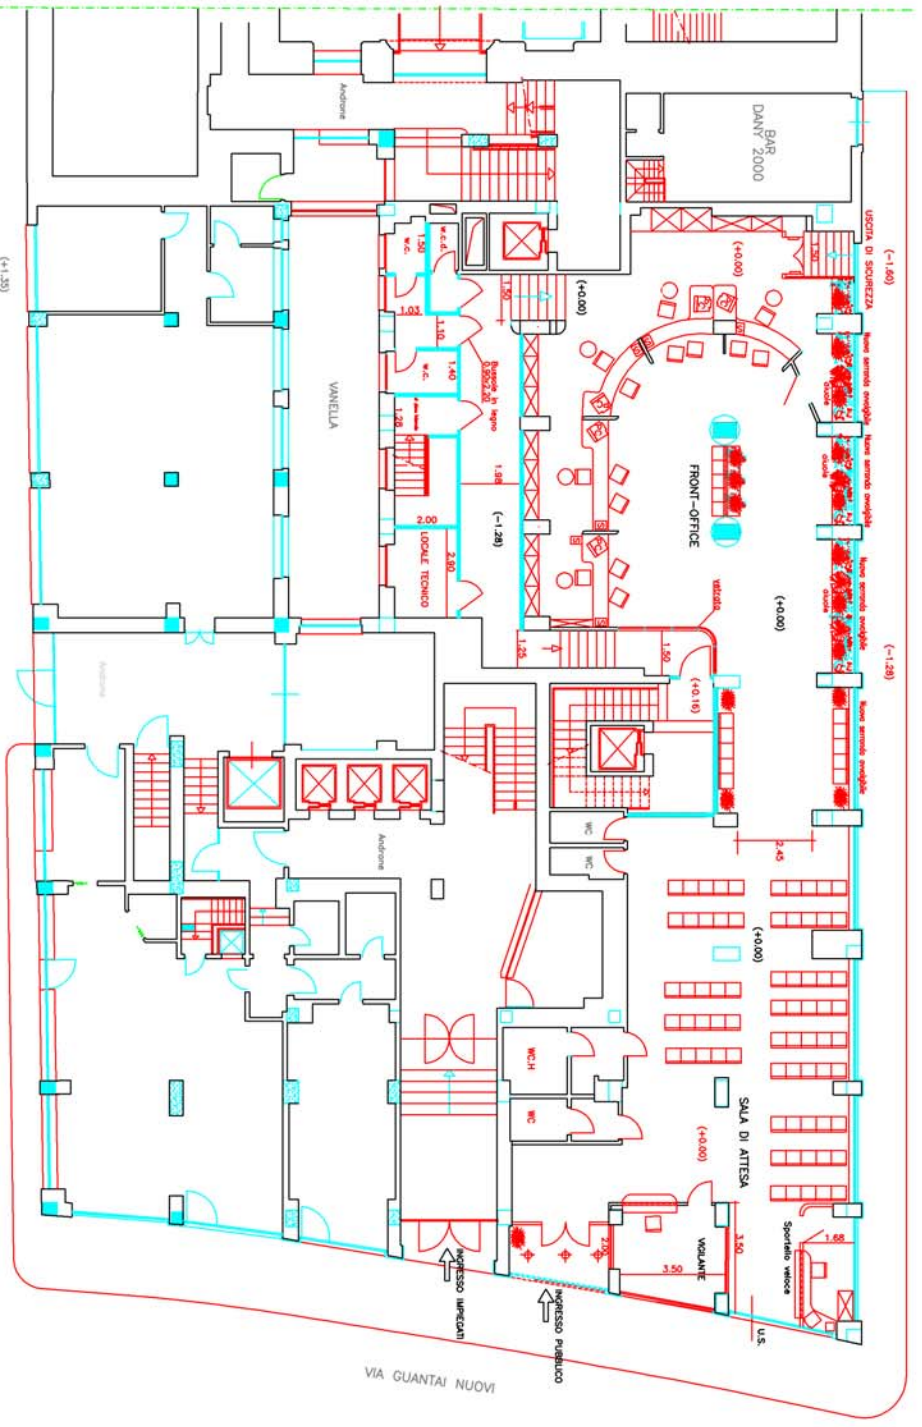

VIA GUANTAI NUOVI

PIANO TERRA - VIA MEDINA E VIA GUANTAI  
 SCALA 1:100  
 PROGETTO



VICO MEDINA



**SEDE REGIONALE PER LA CAMPANIA**  
 Direzione SEDE REGIONALE CAMPANIA  
 Via Guantai Nuovi  
 PIAZZA PIANO TERZO  
 AGENZIA NAPOLI CENTRO  
 PROGETTO

RESPONS. DEL PROCED. Ingegner A.  
 PROGETTISTI Ingegner Roberto  
 DIRET. LAVORI Ingegner Roberto  
 ASS. TECN. Geofrancesco Di  
 IL COMMITTENTE

