ISTITUTO NAZIONALE DELLA PREVIDENZA SOCIALE
Direzione Regionale Campania

Coordinamento Tecnico Edilizio

Napoli - via Medina, n. 61 tel. + 390817948147 fax +390817948085
http://www.inps.it - e-mail antonio.biancardi@inps.it

PROGETTO ESECUTIVO

REALIZZAZIONE OPERE UNA TANTUM IMPIANTISTICHE E VARIE NEL NUOVO STABILE DELLA SEDE I.N.P.S. AGENZIA DI S. GIUSEPPE V. IN VIA ASTALONGA, 21.

ELABORATO: **Piante quotate**

Redatto da:
ing. Roberto Faraco
geom. Stefano NAPOLITANO
ass.tec. geom. Ciro FIORILLO

Il Responsabile Unico del procedimento
ing. Antonio BIANCARDI

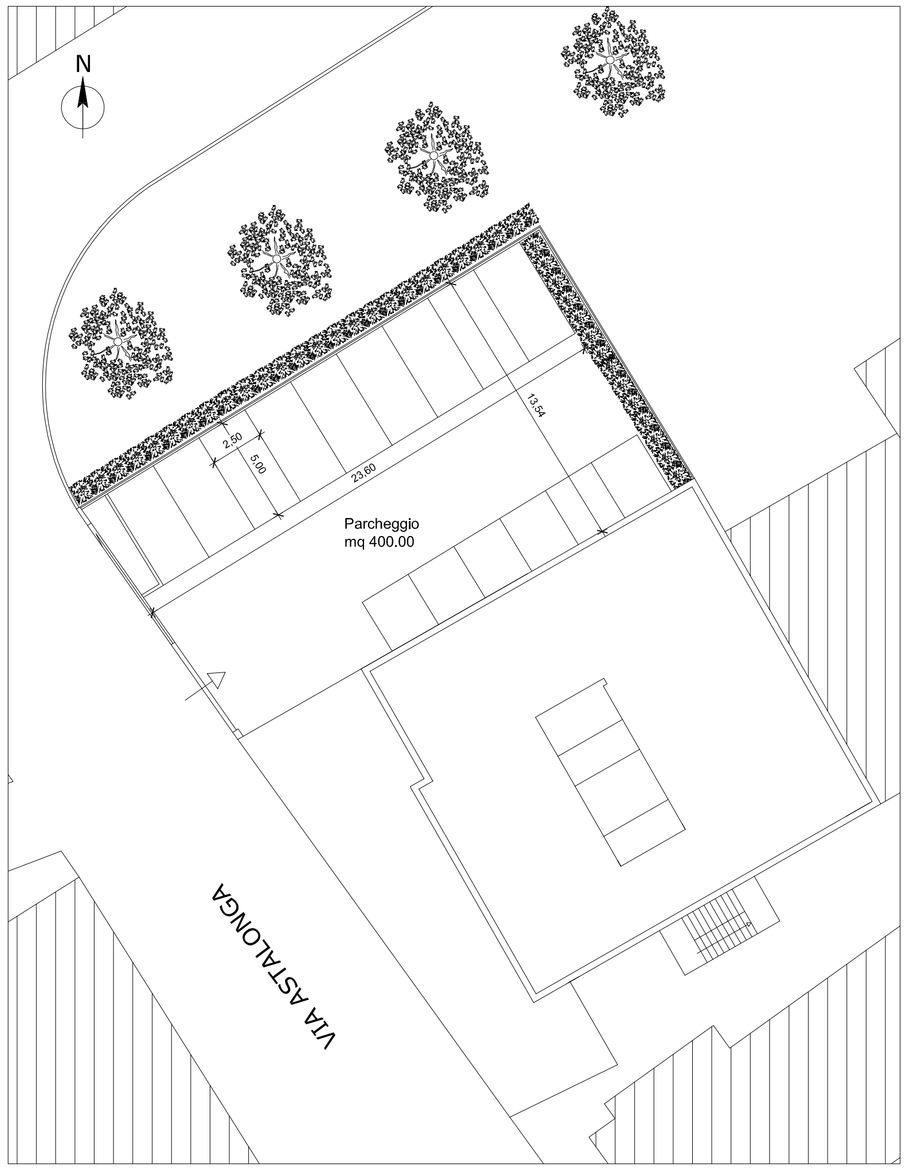

SISTEMAZIONE ESTERNA scala 1:200

PIANTA PIANO TERRA

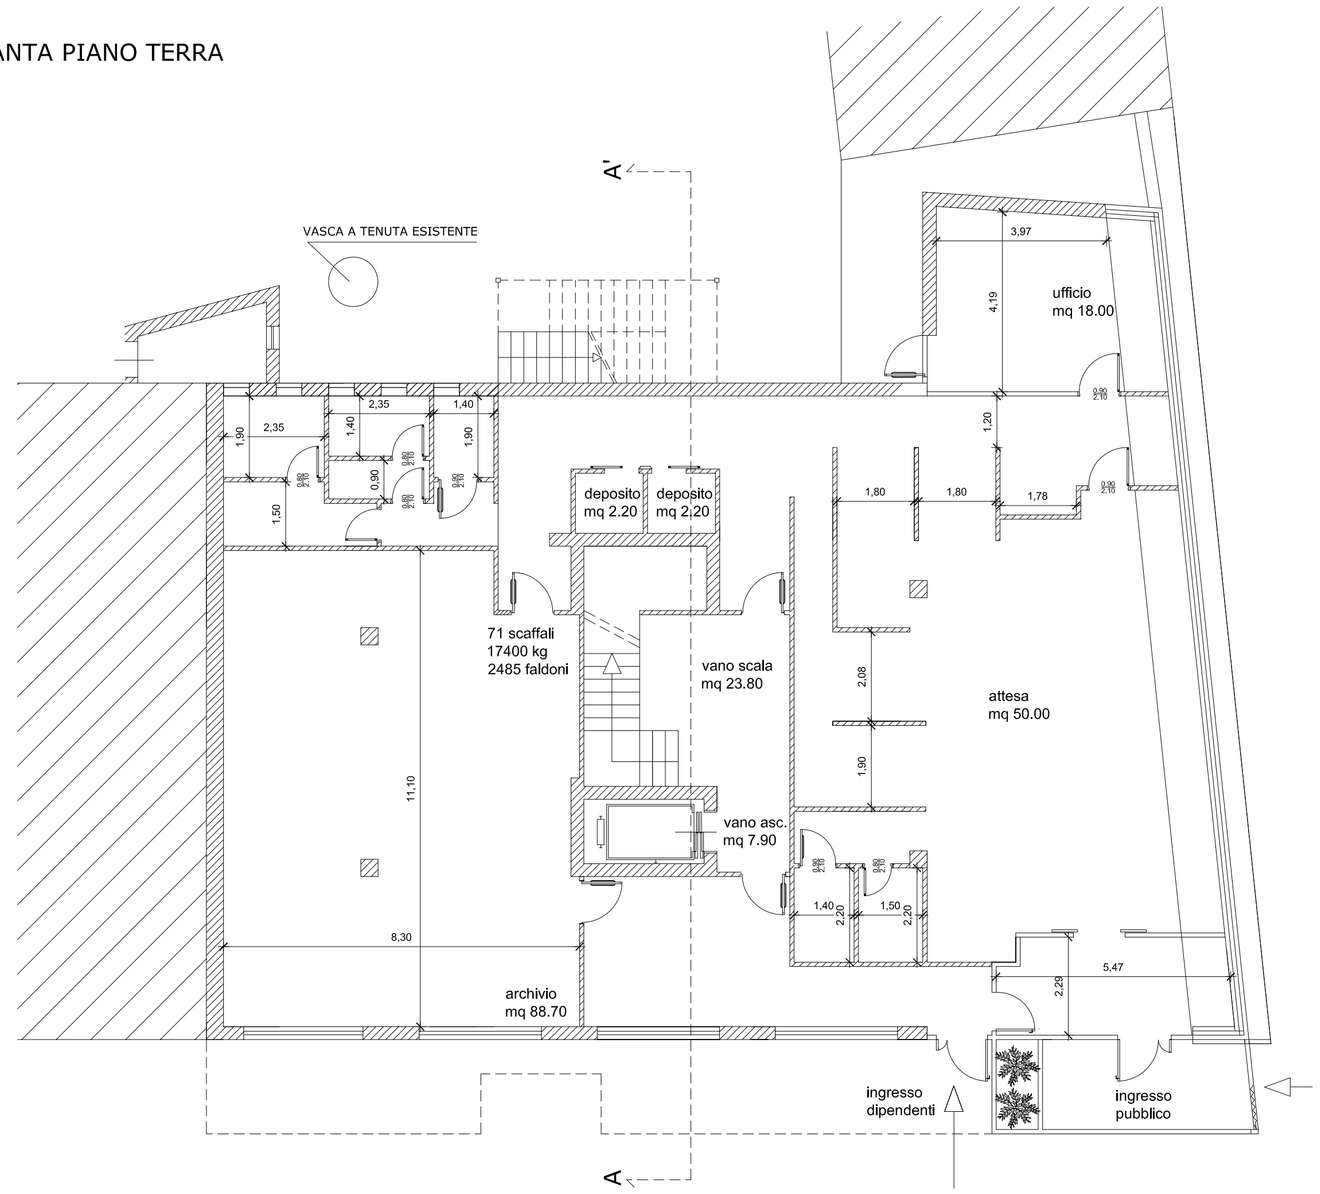

PIANTA PIANO PRIMO

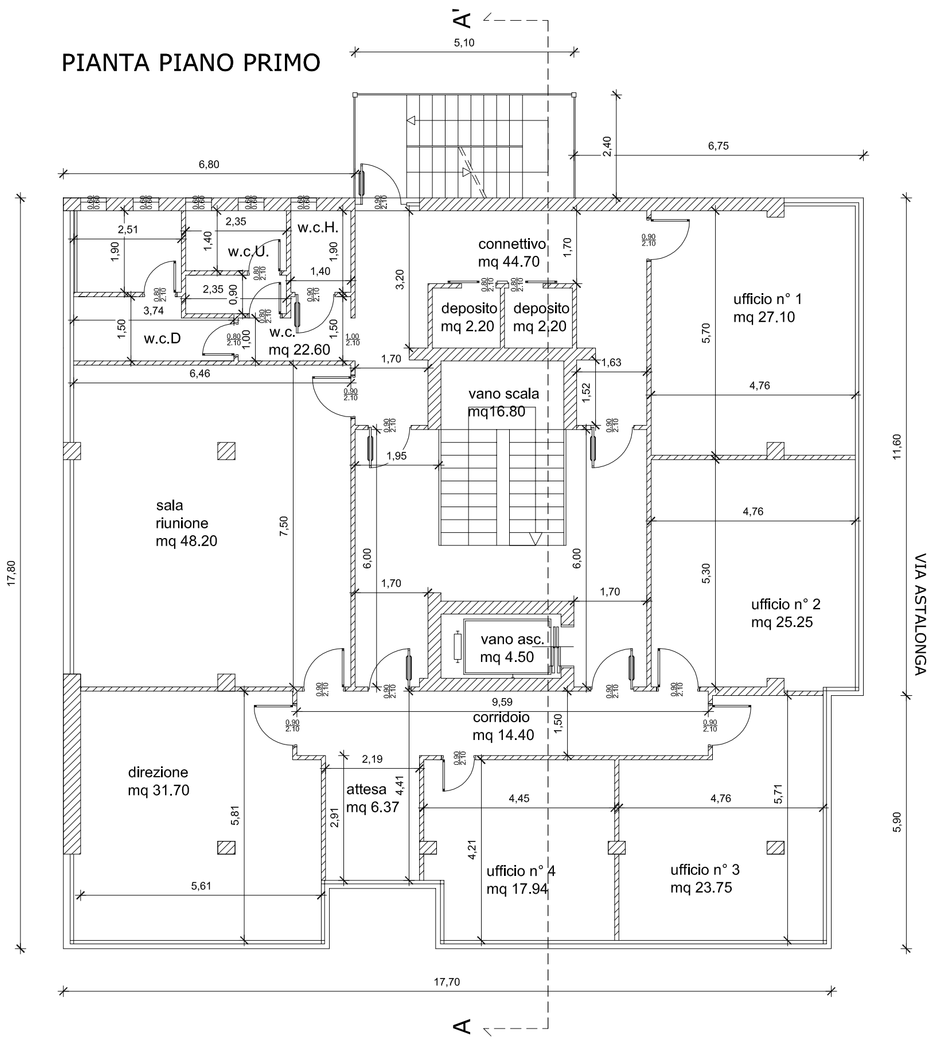

PIANTA PIANO SECONDO

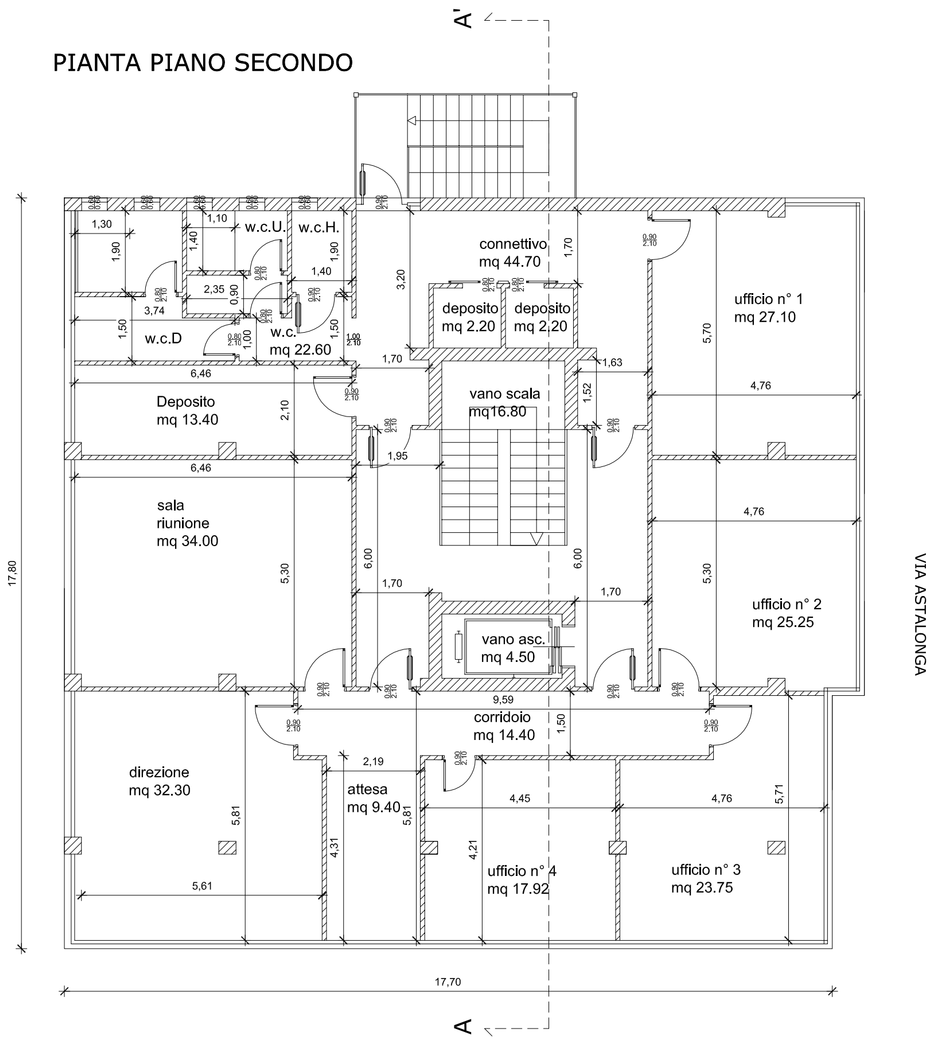
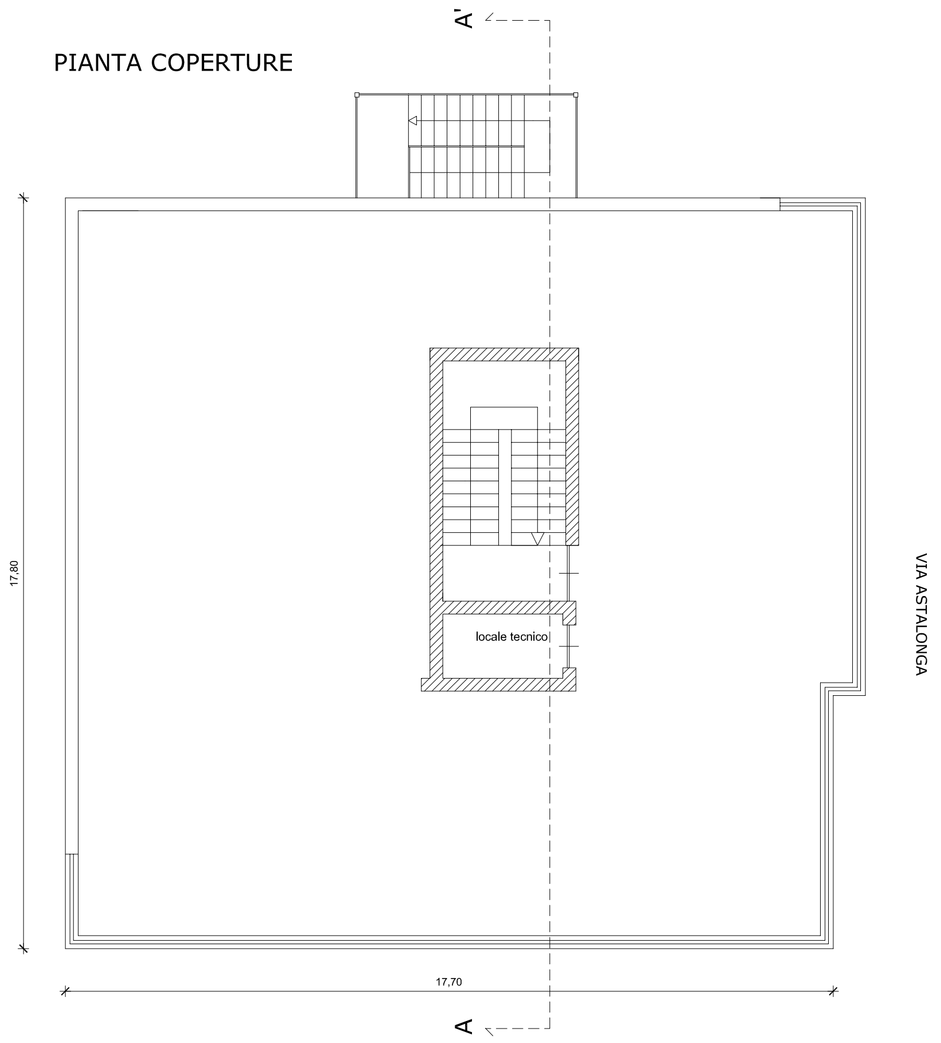
PIANTA COPERTURE