

PROGETTO ESECUTIVO


REALIZZAZIONE OPERE UNA TANTUM
IMPIANTISTICHE E VARIE NEL NUOVO STABILE DELLA
SEDE I.N.P.S. AGENZIA DI S. GIUSEPPE V. IN VIA
ASTALONGA, 21.

ELABORATO: Prospetti e Sezioni


Redatto da:
Ing. Roberto Faraco
geom. Stefano NAPOLITANO
ass.tec. geom. Ciro FIORILLO

Il Responsabile Unico del procedimento
Ing. Antonio BIANCARDI


2

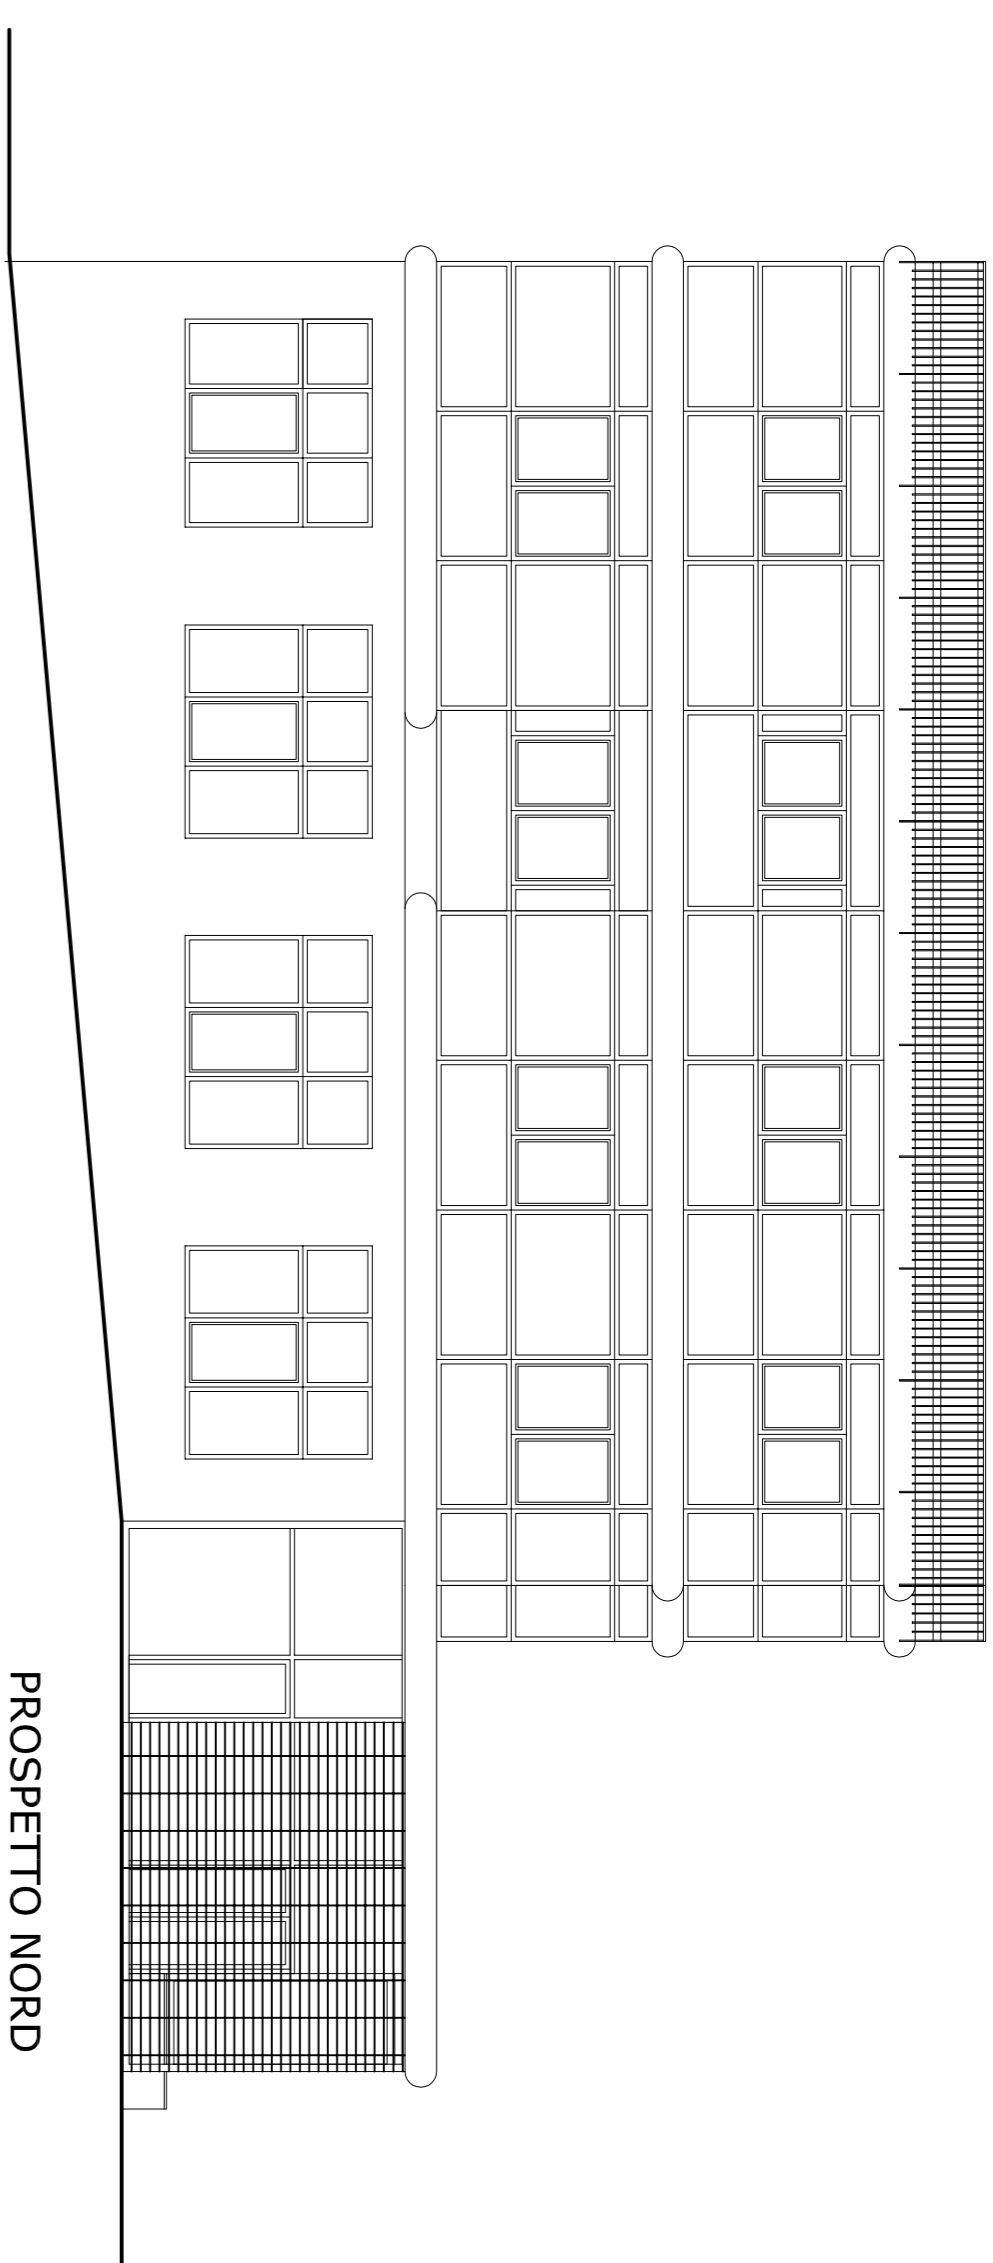


PROSPETTO NORD

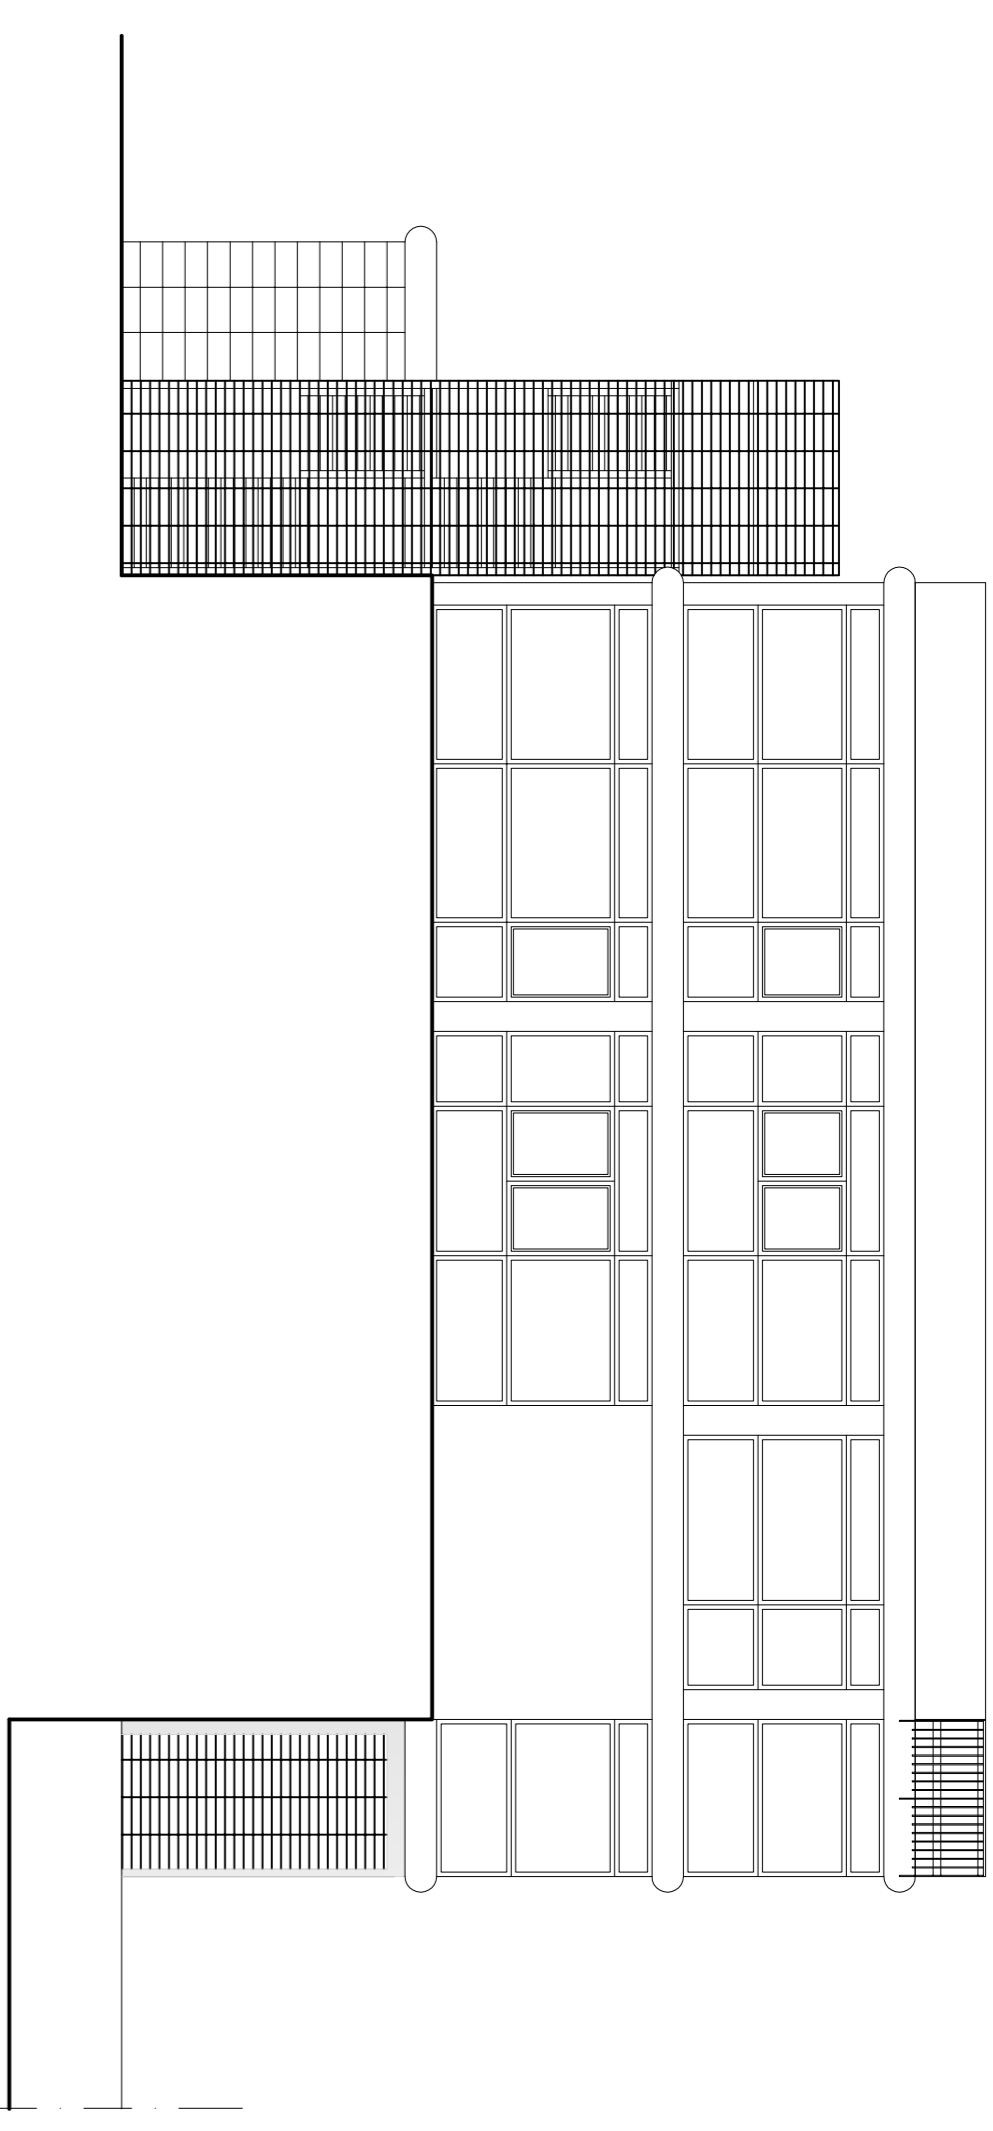


PROSPETTO EST

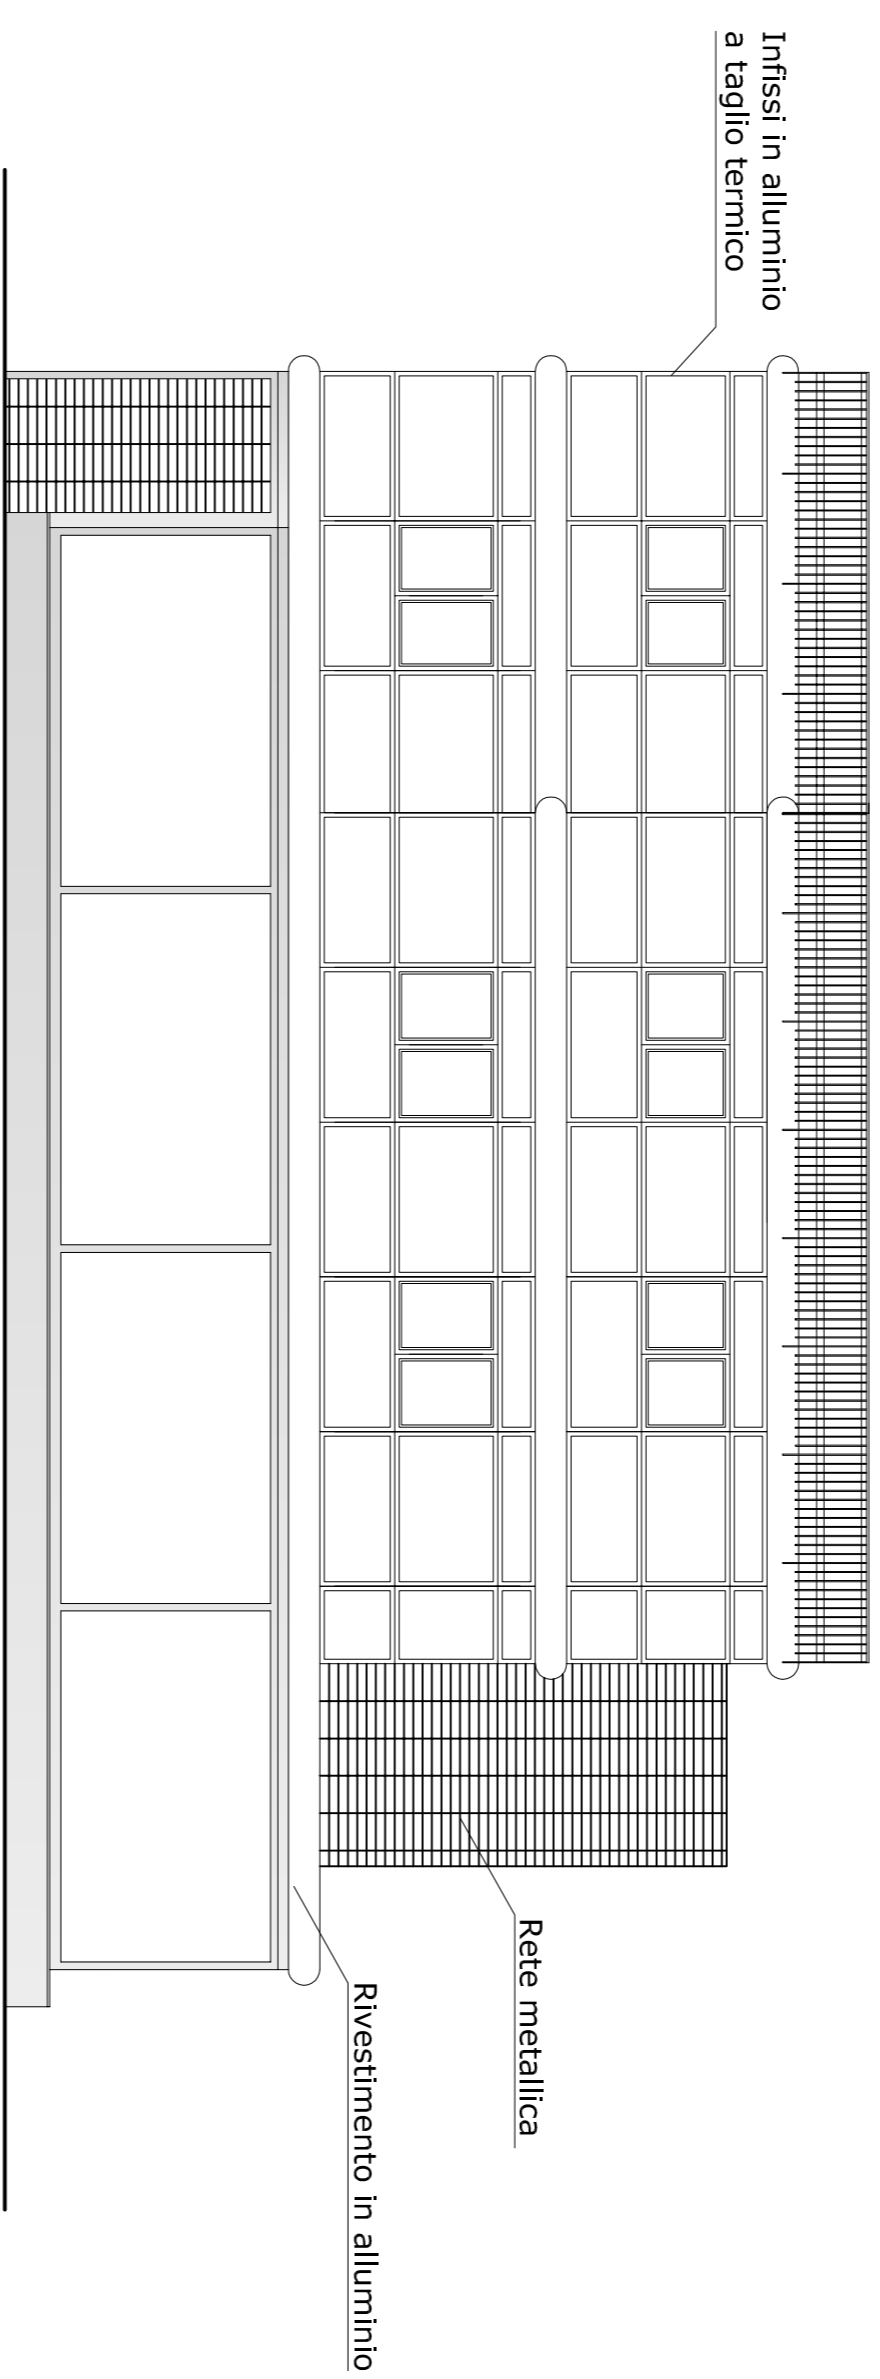

PROSPETTO OVEST

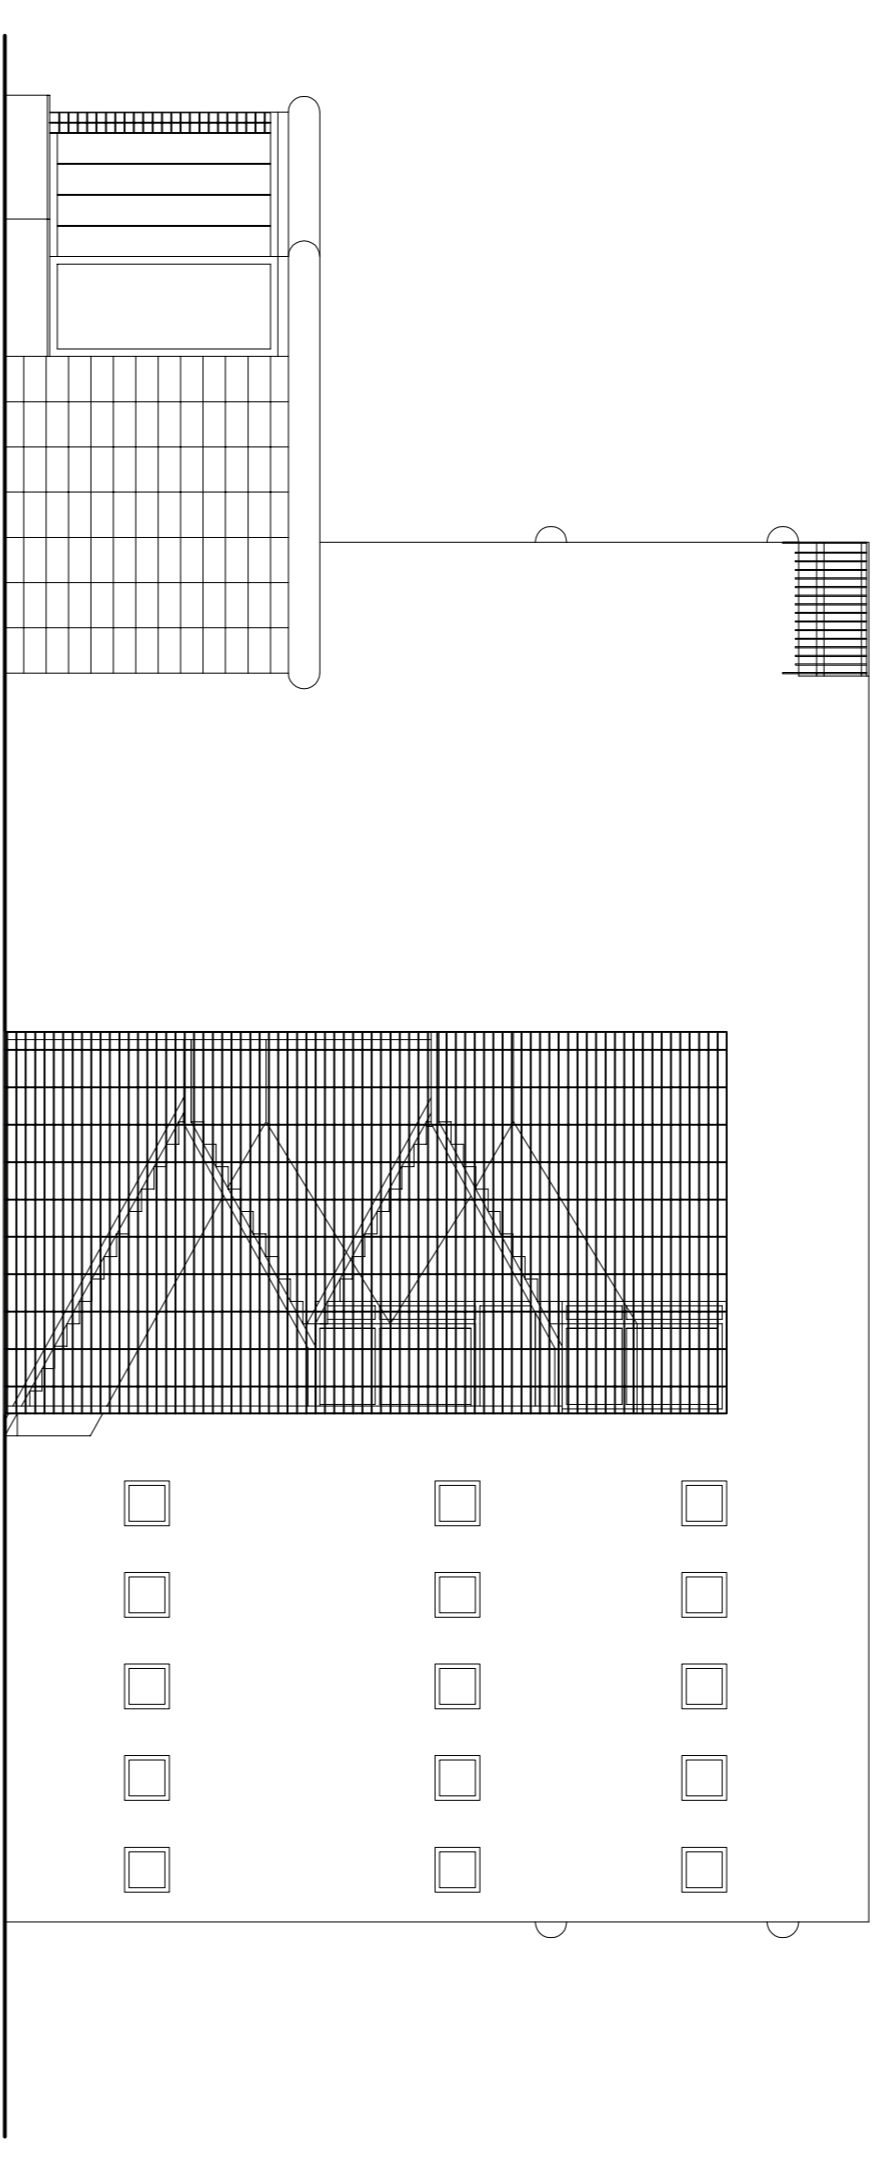

PROSPETTO SUD

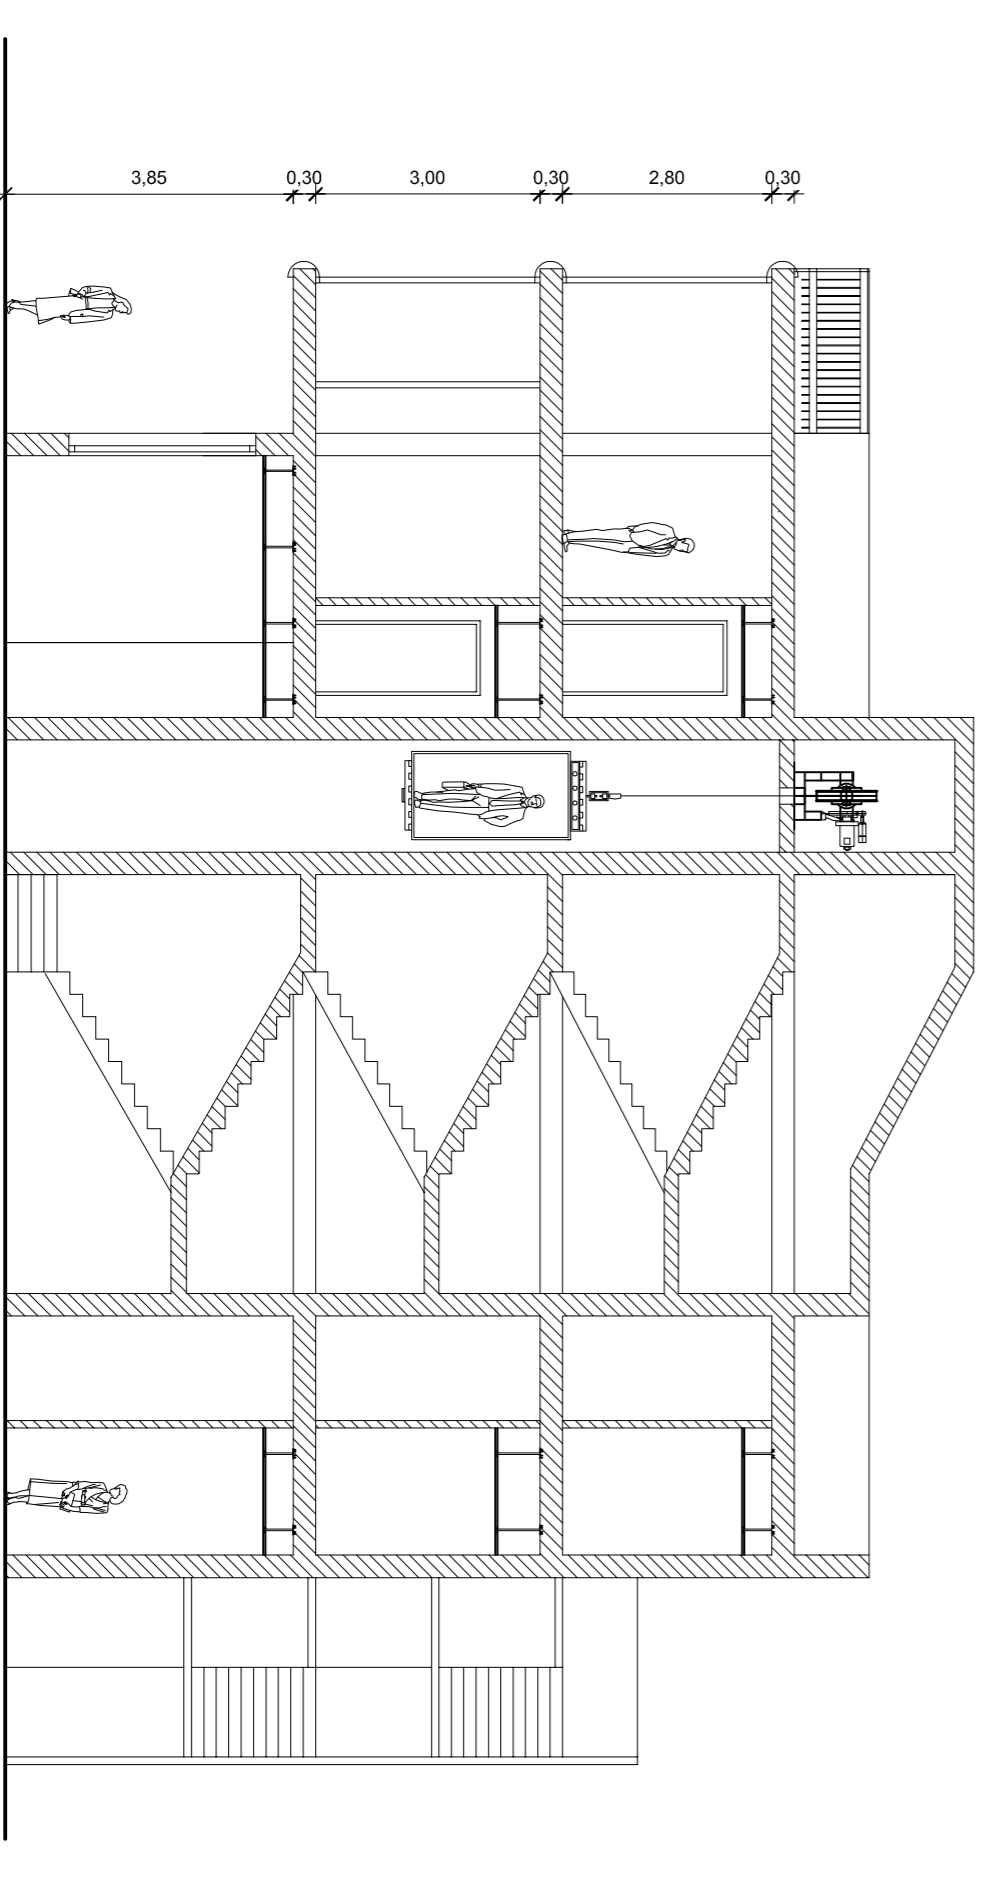

SEZIONE A-A'