

PROGETTO ESECUTIVO


REALIZZAZIONE OPERE UNA TANTUM
 IMPIANTISTICHE E VARIE NEL NUOVO STABILE DELLA
 SEDE I.N.P.S. AGENZIA DI S. GIUSEPPE V. IN VIA
 ASTALONGA, 21.

ELABORATO: Pianta arredi


Redatto da:
 Ing. Roberto Faraco
 geom. Stefano NAPOLITANO
 ass.tec. geom. Ciro FIORILLO

Il Responsabile Unico del procedimento
 Ing. Antonio BIANCARDI


4

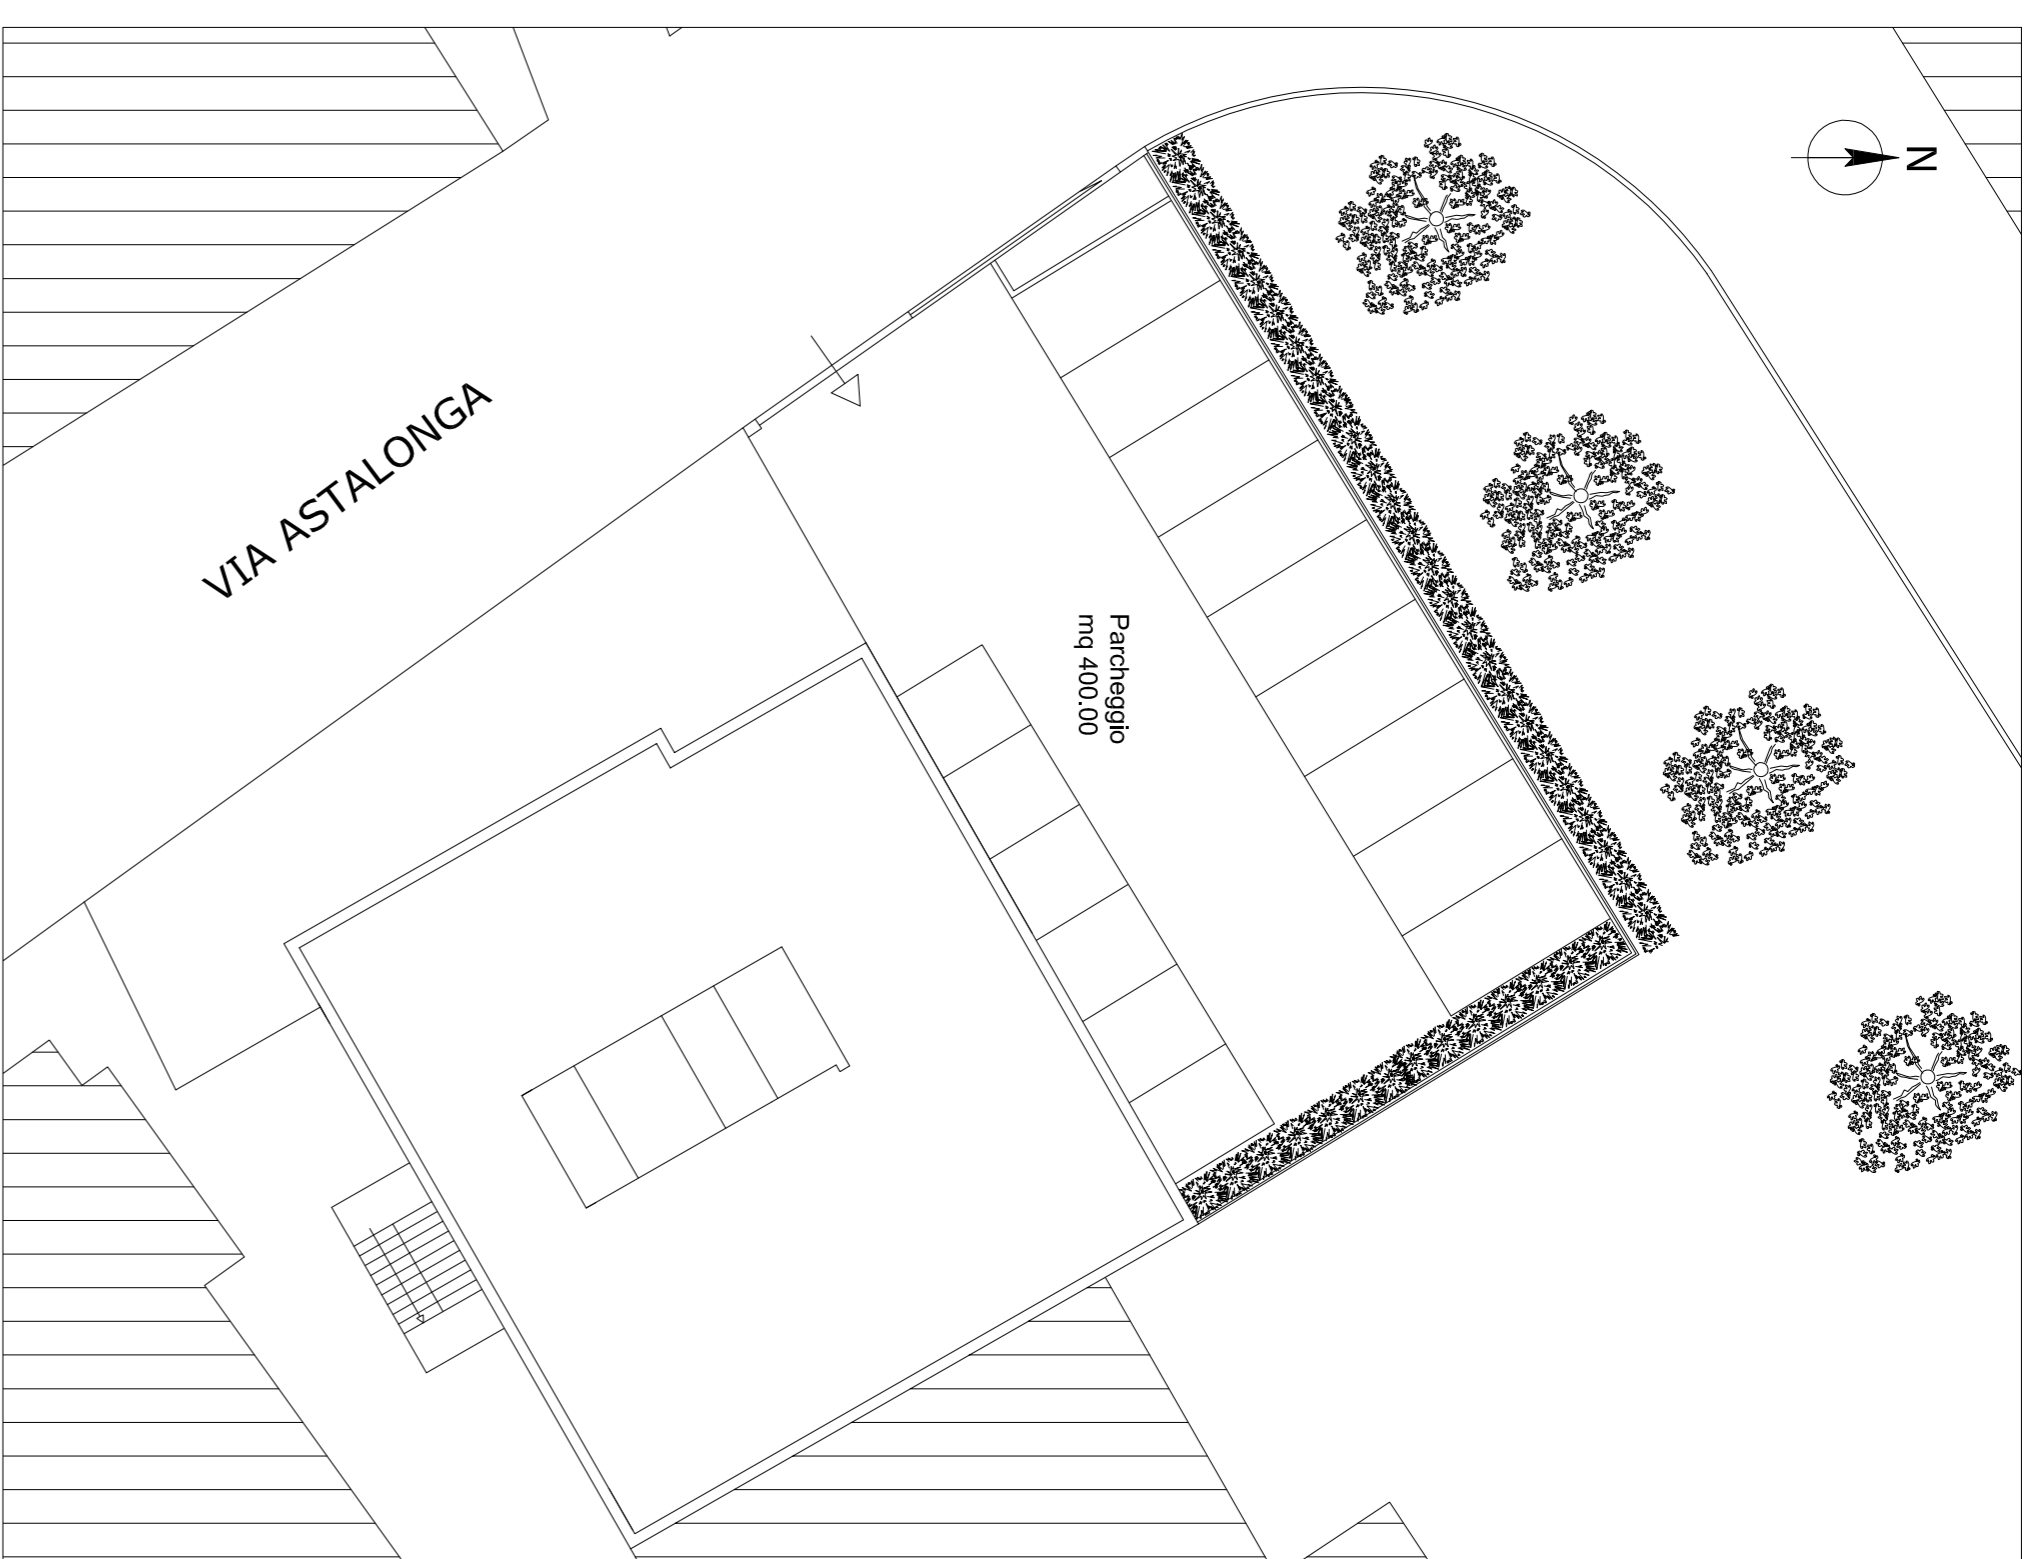


PIANTA PIANO TERRA

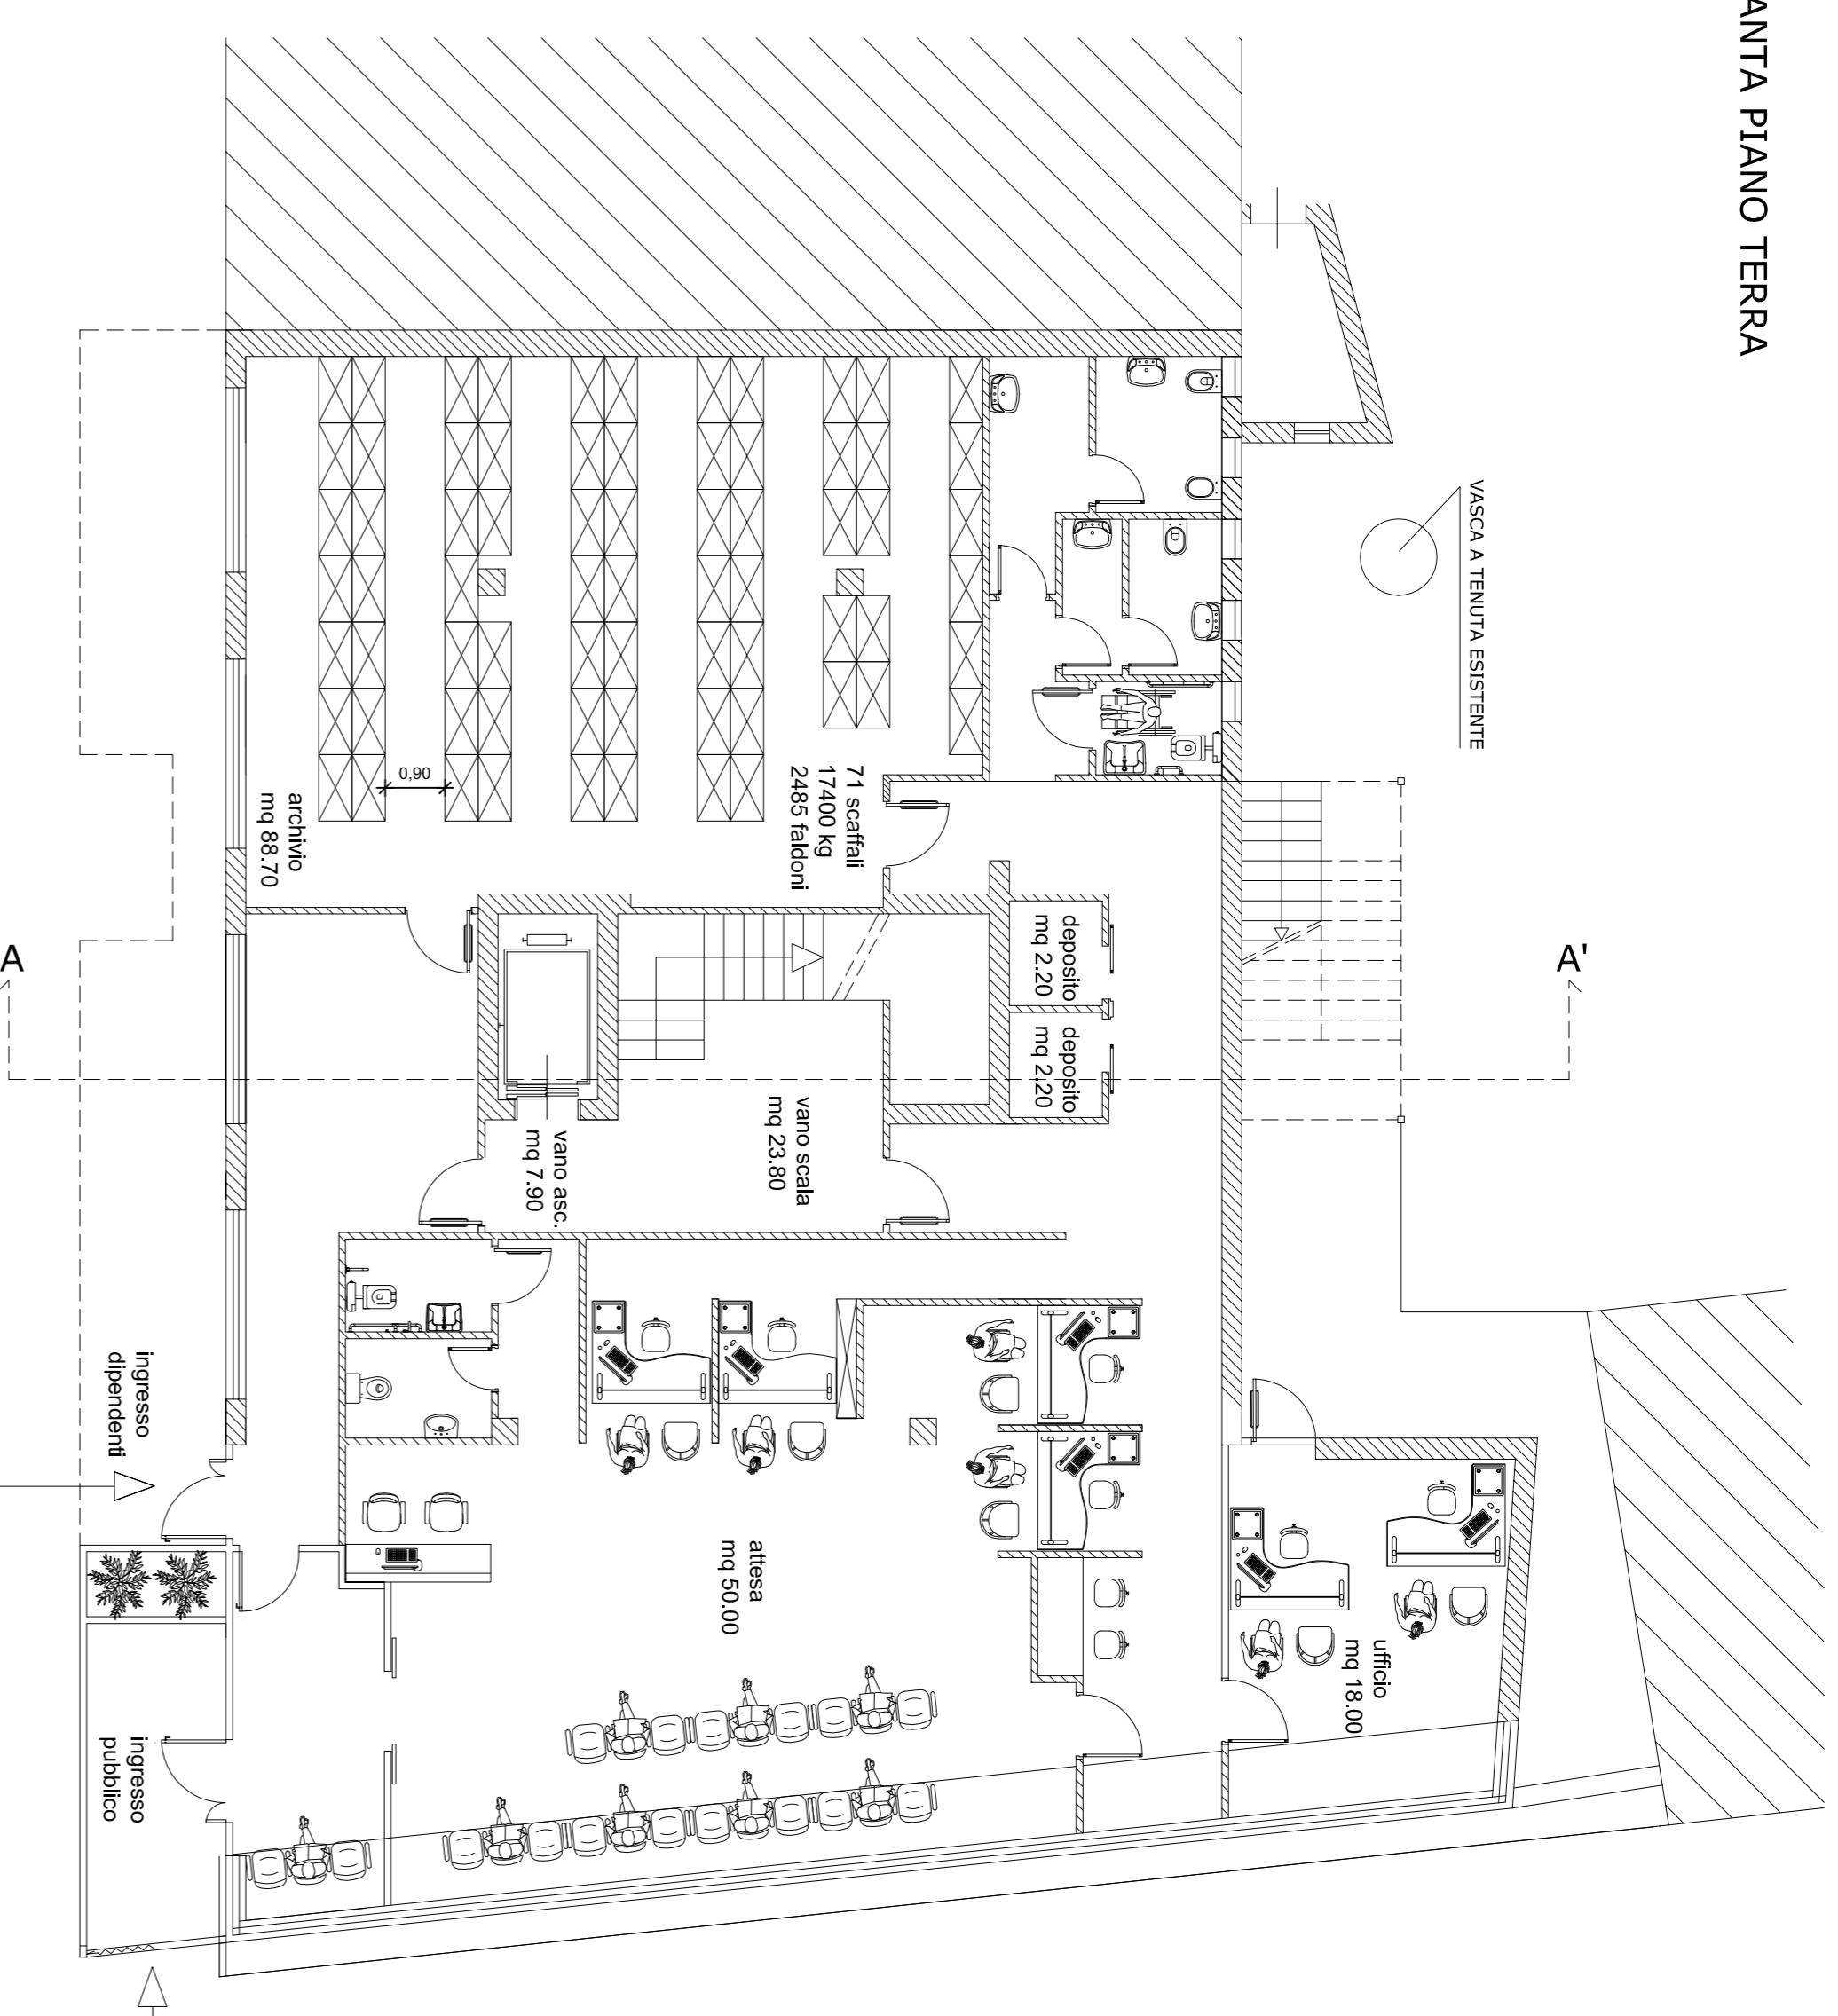

PIANTA PIANO PRIMO

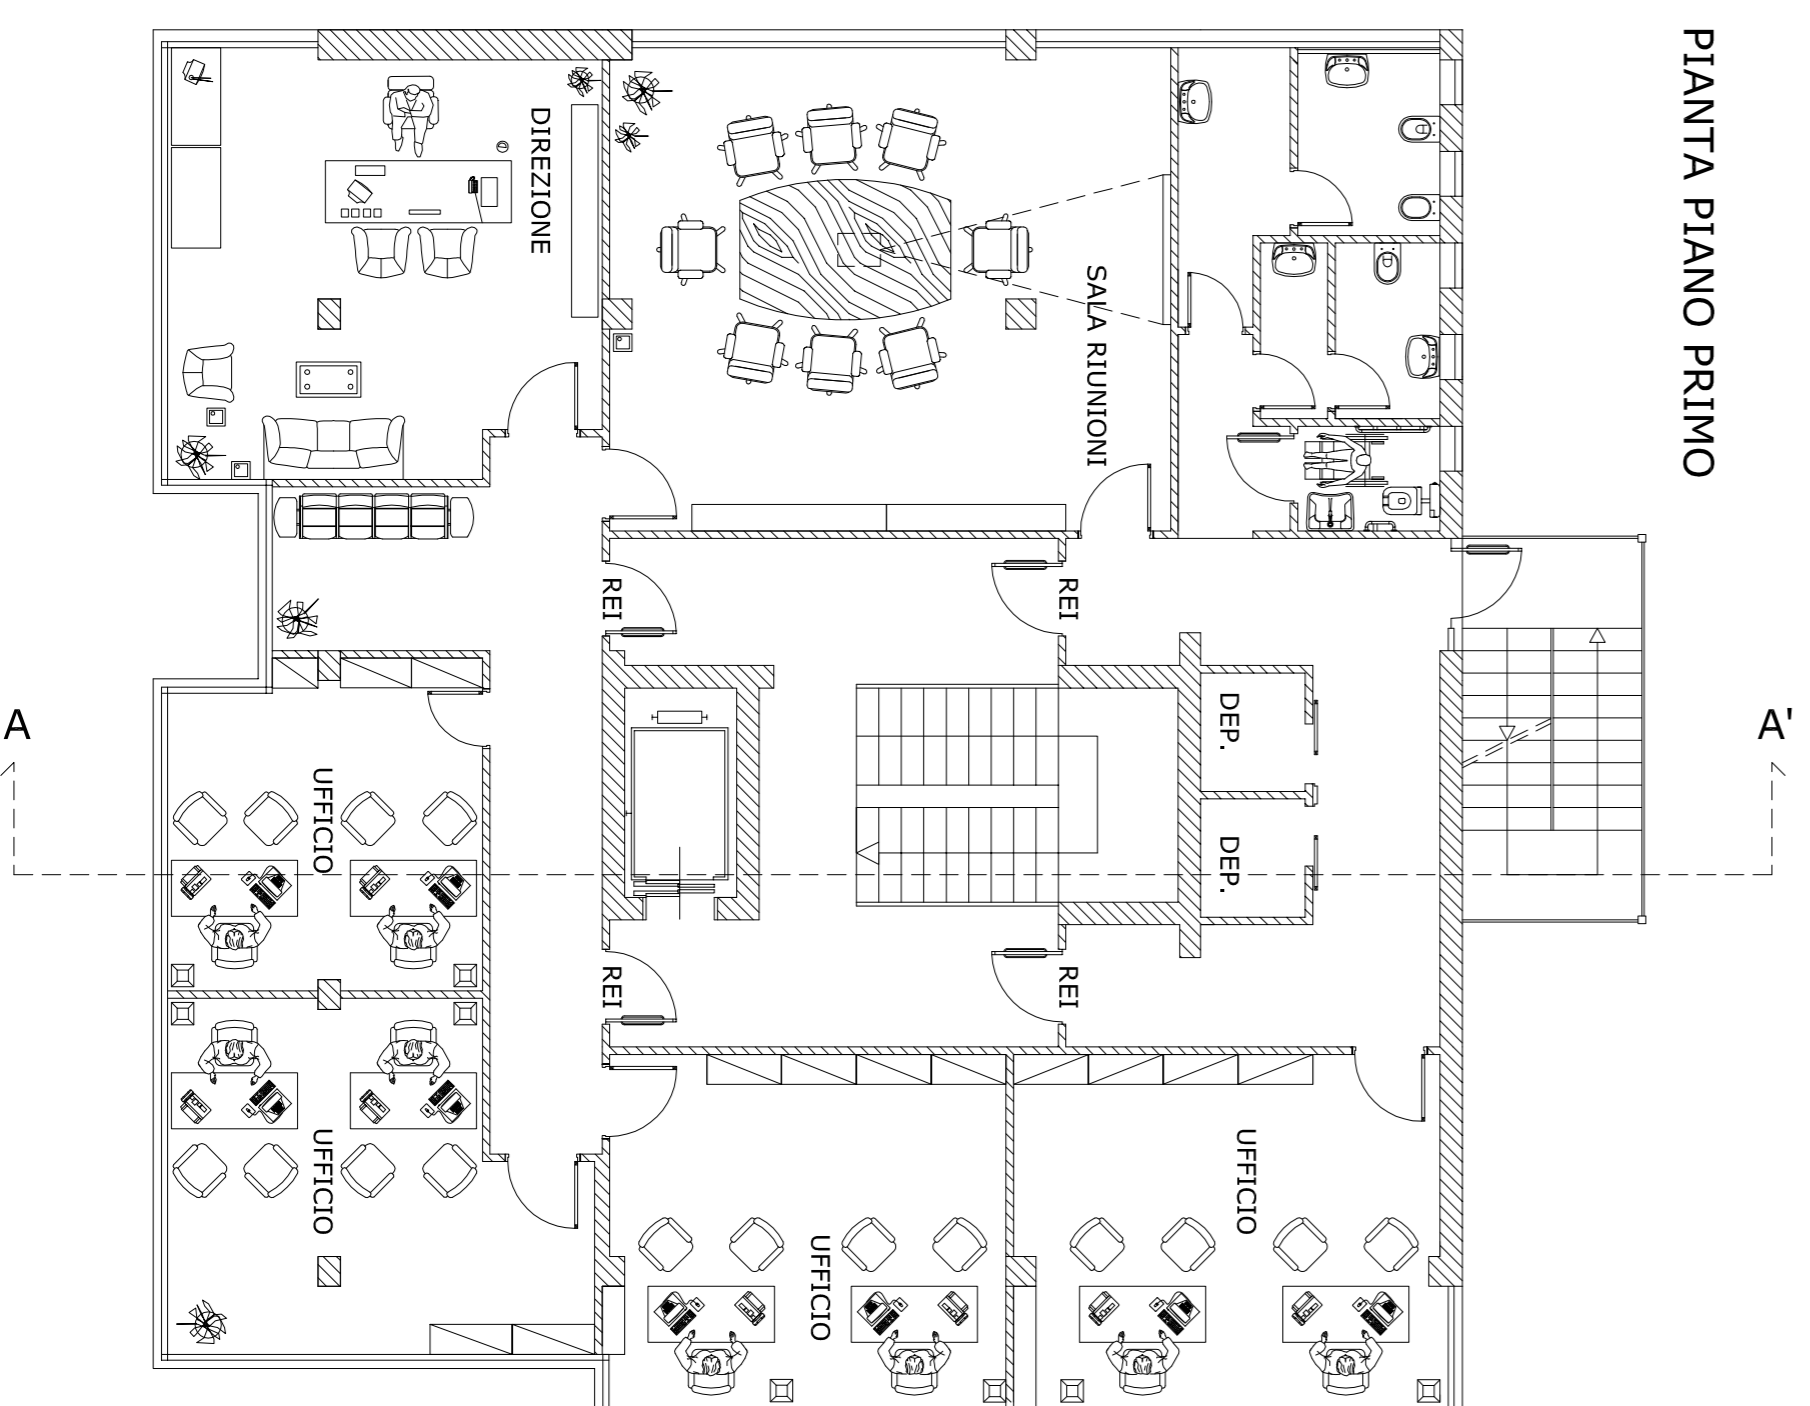

PIANTA PIANO SECONDO

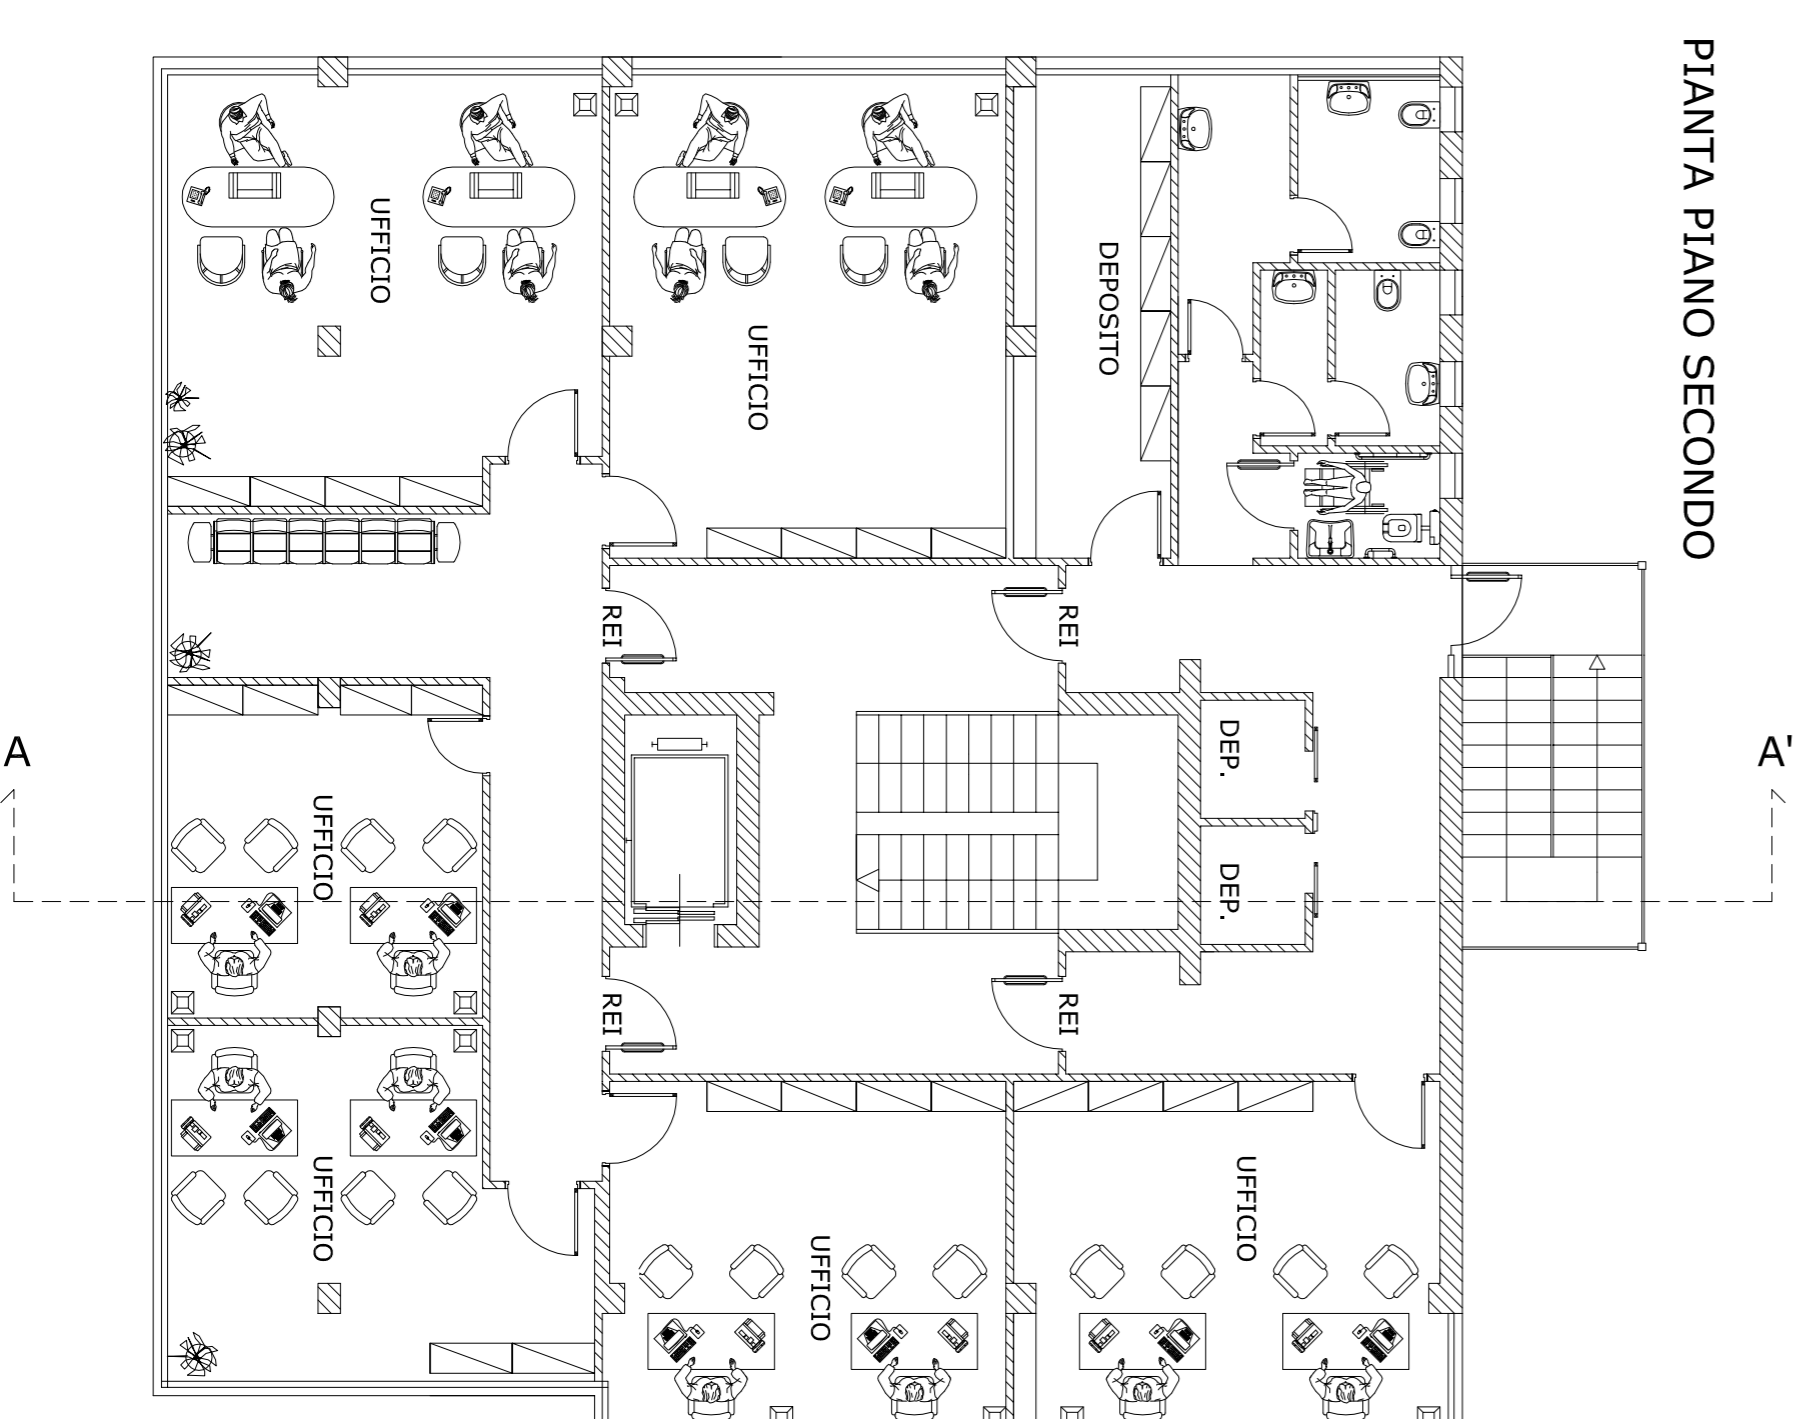

PIANTA COPERTURE

