
		SEDE REGIONALE PER LA SICILIA UFFICIO TECNICO REGIONALE PALERMO SEDE PROVINCIALE DI CATANIA via Libertà, 137a	TAV.
			2
PIANO SEMINTERRATO		DISEGNATORE: : geom. Nino Gufuso PROGETTISTA : Ing. Michele Camizzaro DIRETTORE LAVORI :	DATA
CODICE			RAPP.
			ottob.2010
			1:100

IMPIANTO RILEVAZIONE INCENDI E IMPIANTO AD ACQUA CON NASPI

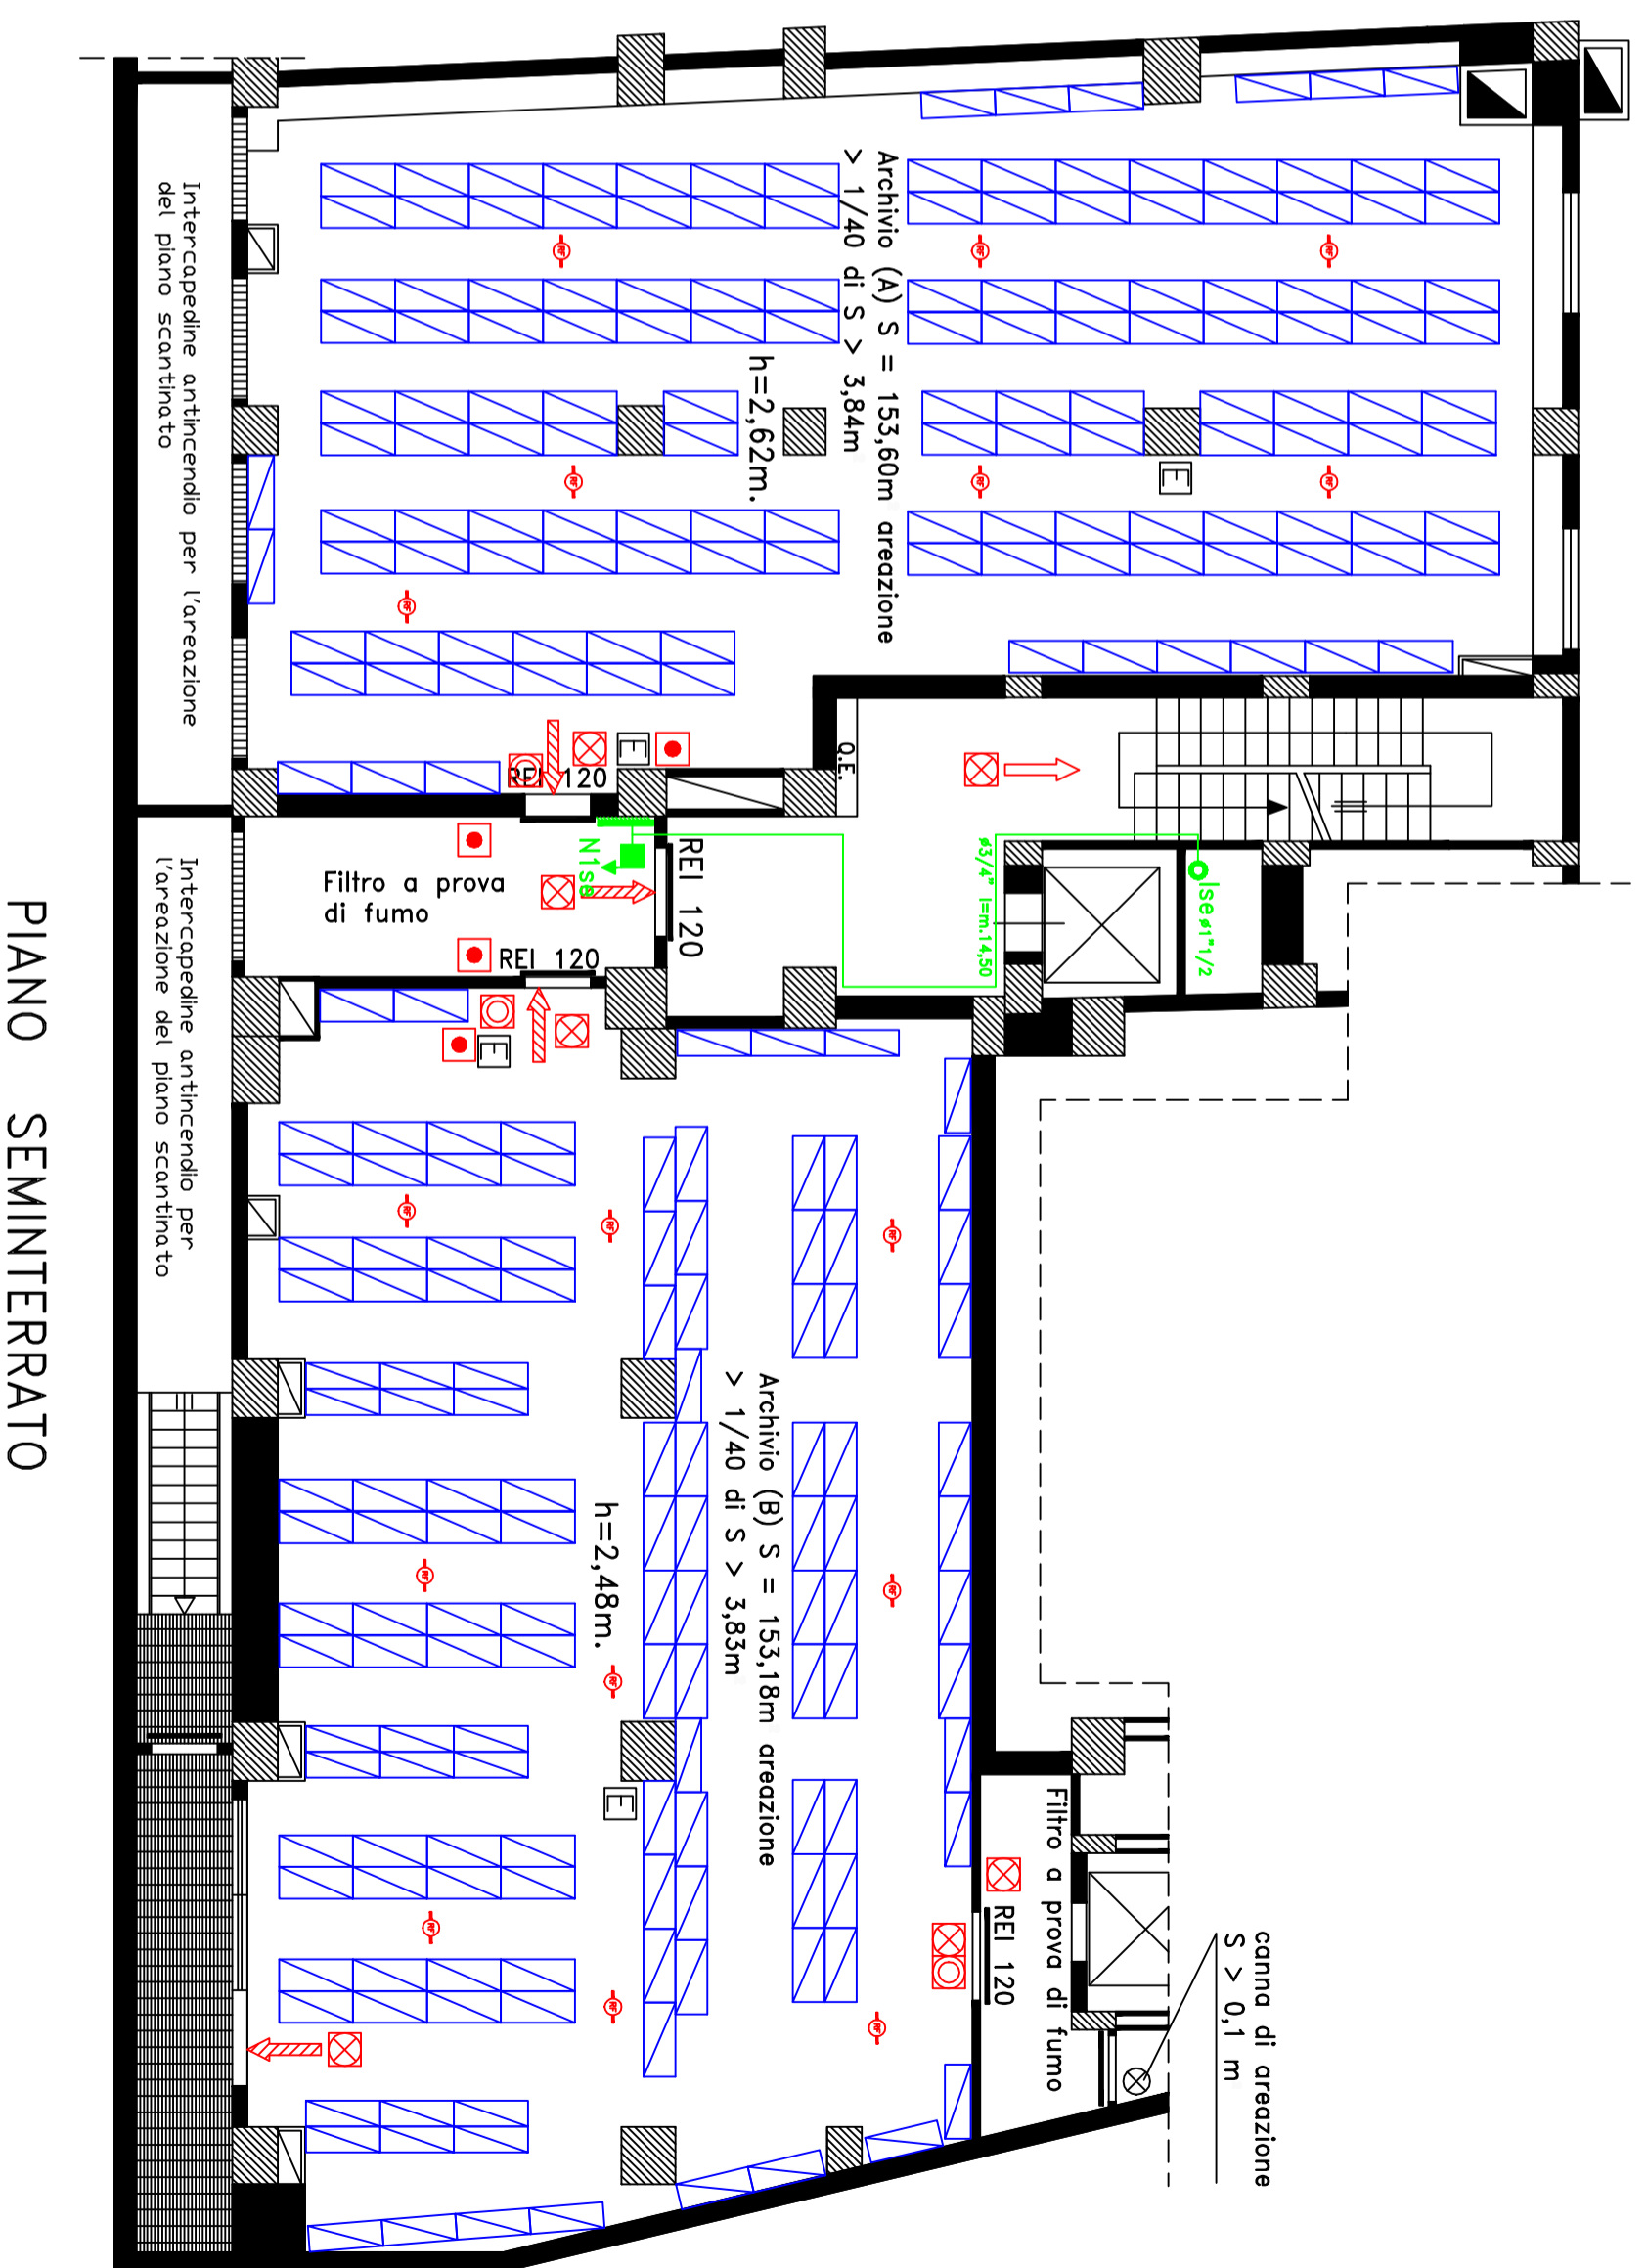

PIANO SEMINTERRATO