
	SEDE REGIONALE PER LA SICILIA UFFICIO TECNICO REGIONALE PALERMO	
	SEDE PROVINCIALE DI CATANIA Via Libertà, 137d	
OGGETTO PROGETTO PER LA REALIZZAZIONE DI: - IMPIANTO AUTOMATICO DI RILEVAZIONE, SEGNALE E ALLARME ANTINCENDIO. - IMPIANTO DI SPEGNIMENTO AUTOMATICO AD ACQUA NEBULIZZATA - IMPIANTO DI SPEGNIMENTO AUTOMATICO AD ACQUA CON NASPI		
PIANO SEMINTERRATO		TAV. 2a
DISEGNATORE: arch. Mario Rita Mucchelli		DATA NOV. 2010
PROGETTISTA: Ing. Michele Comizzoro		RAPP. 1:100
DIRETTORE LAVORI:		
CODICE		

IMPIANTO DI SPEGNIMENTO AUTOMATICO AD ACQUA NEBULIZZATA

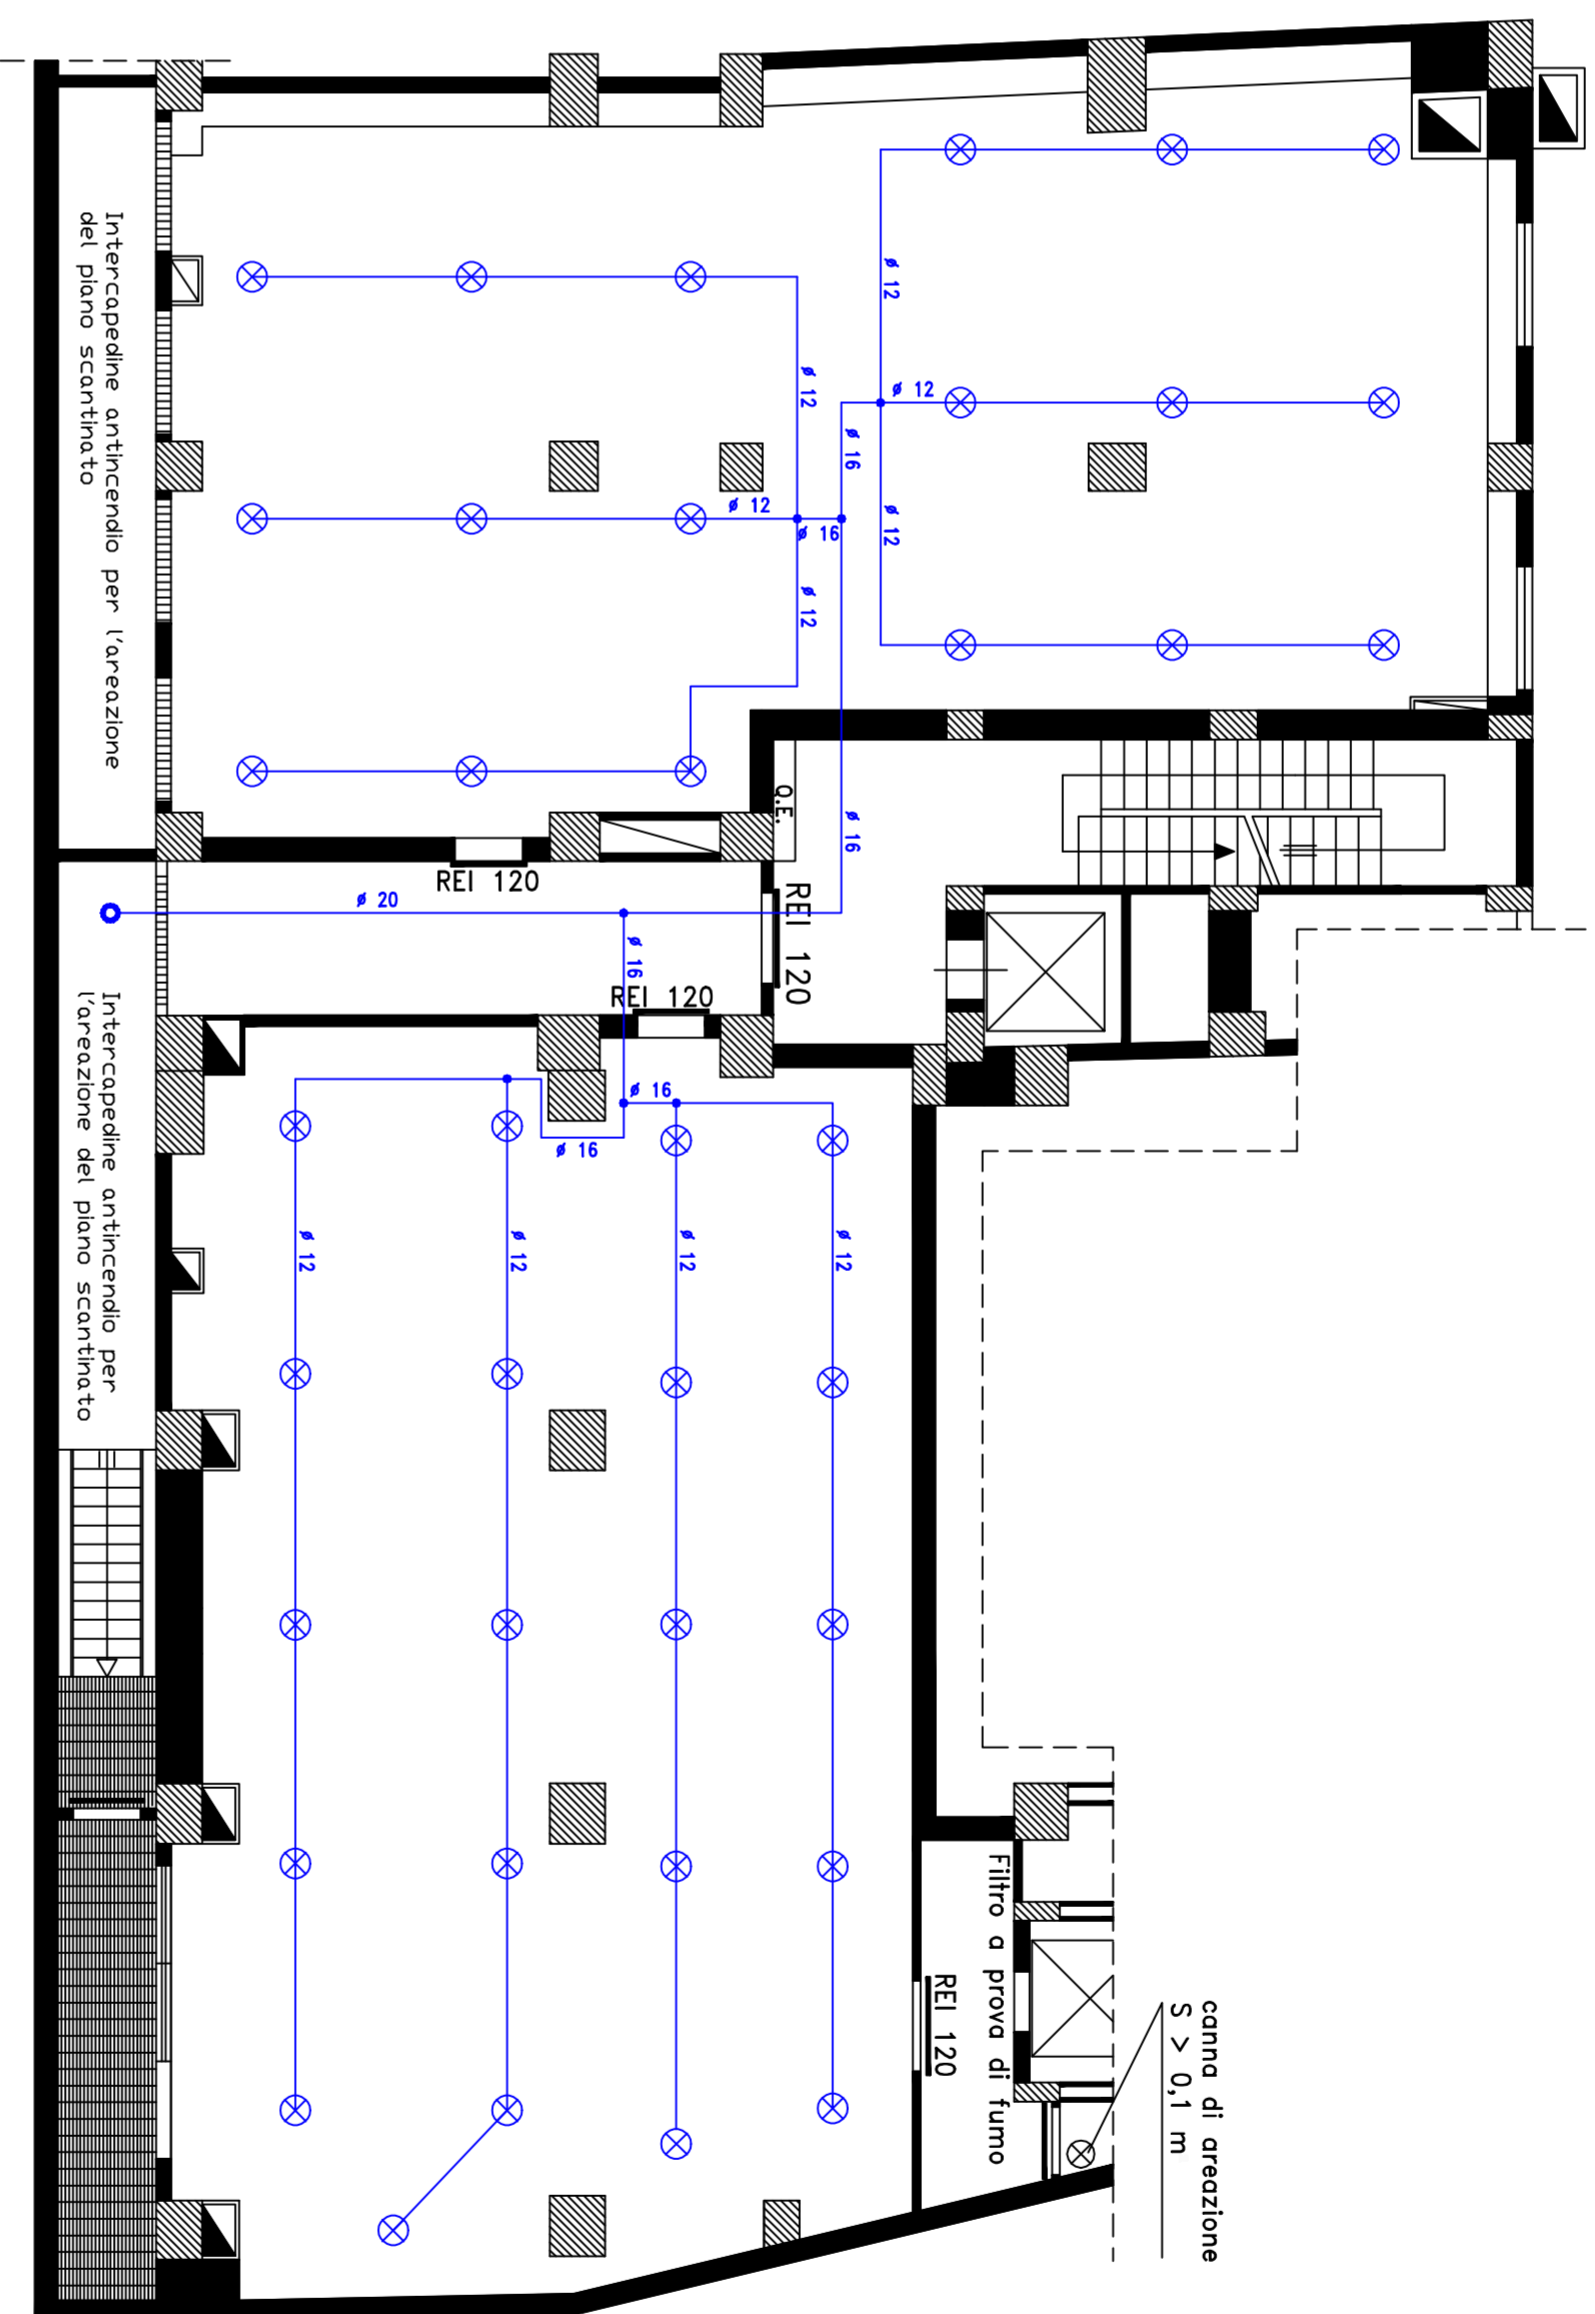

PIANO SEMINTERRATO