INPS
ISTITUTO NAZIONALE PREVIDENZA SOCIALE

SEDE REGIONALE PER LA SICILIA
UFFICIO TECNICO REGIONALE PALERMO

OGGETTO

SEDE PROVINCIALE DI CATANIA
via Libertà,137a

PROGETTO PER LA REALIZZAZIONE DI
- IMPIANTO AUTOMATICO DI RILEVAZIONE,SEGNALAZIONE ED ALLARME ANTINCENDIO,
- IMPIANTO DI SPEGNIMENTO AUTOMATICO AD ACQUA NEBULIZZATA
- IMPIANTO DI SPEGNIMENTO AUTOMATICO AD ACQUA CON NASPI

TAV. 4a

PIANO PRIMO

DATA nov.2010

DISEGNATORE: : arch. Maria Rita Venchiarutti

PROGETTISTA : Ing. Michele Cannizzaro

RAPP. 1:100

CODICE

DIRETTORE LAVORI :

- IMPIANTO DI SPEGNIMENTO AUTOMATICO AD ACQUA NEBULIZZATA

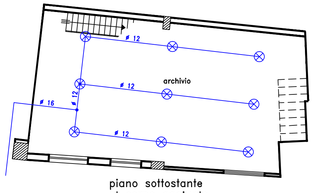

piano sottostante
al corpo aggiunto

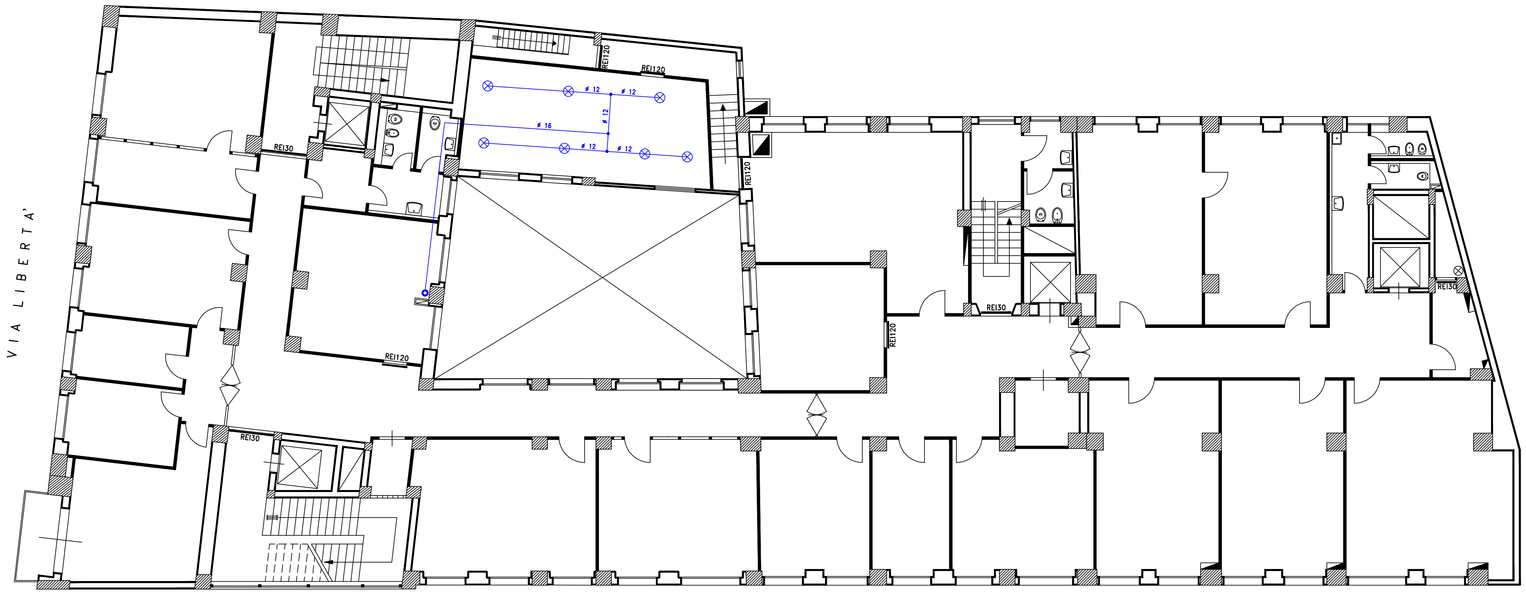

PIAZZA OTTORINO RESPIGHI

PIANO PRIMO