SEDE REGIONALE PER LA SICILIA
UFFICIO TECNICO REGIONALE PALERMO

| | |
|---|---|
| OGGETTO | TAVOLA |
| SEDE PROVINCIALE DI MESSINA<br>Via V. Emanuele, 100<br>– SCHEMI UNIFILARI E DI POTENZA DEI QUADRI ELETTRICI. | 1e |
| RAPP. | DATA Giugno 2001 |
| DISEGNATORE : Geom. S.re Caravello | AGGIORNAMENTI |
| COLLABORATORE : Geom. S.re Caravello | novembre 2010 |
| PROGETTISTI : P.I. Rosario D'Anna | |
| DIRETTORE LAVORI : P.I. Rosario D'Anna | |

CODICE

## Q.E.G. DI BT IN CABINA

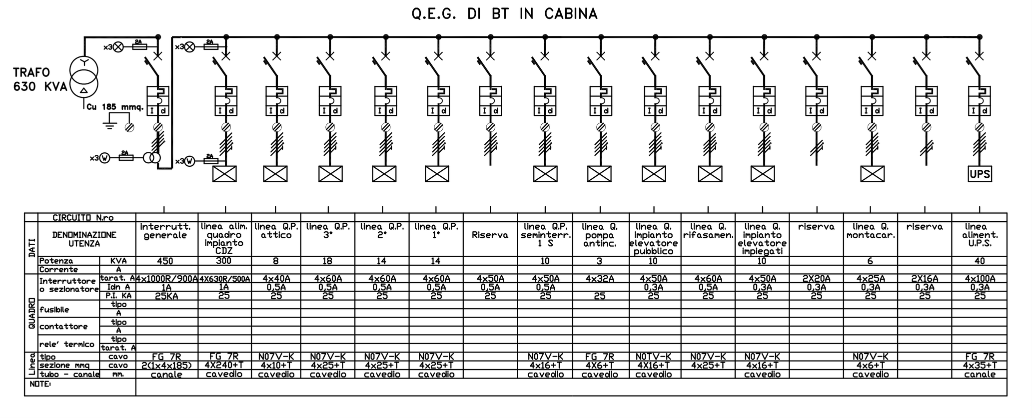

## QUADRO PIANO SEMINTERRATO

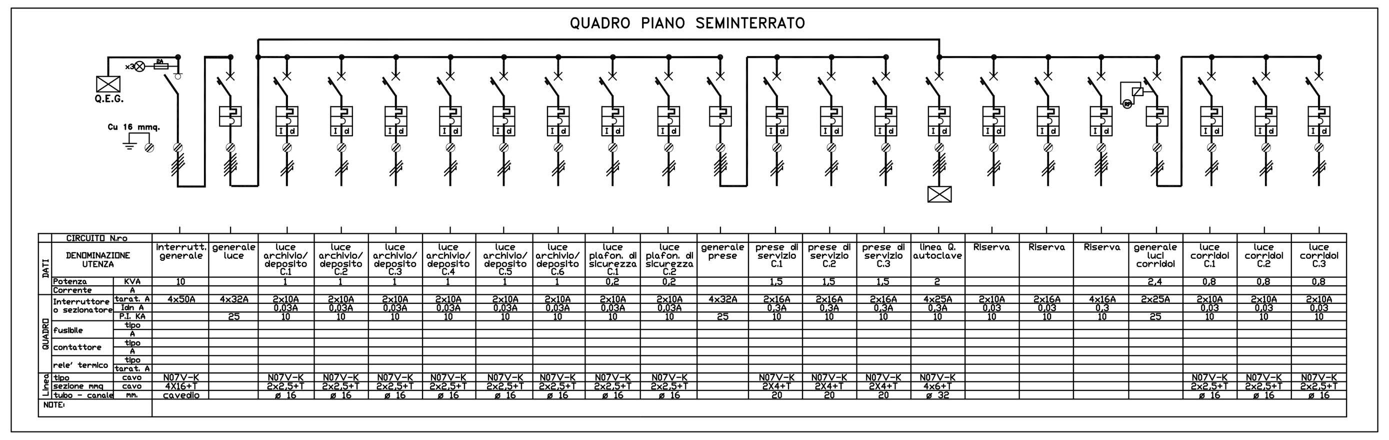

## QUADRO PIANO RIALZATO

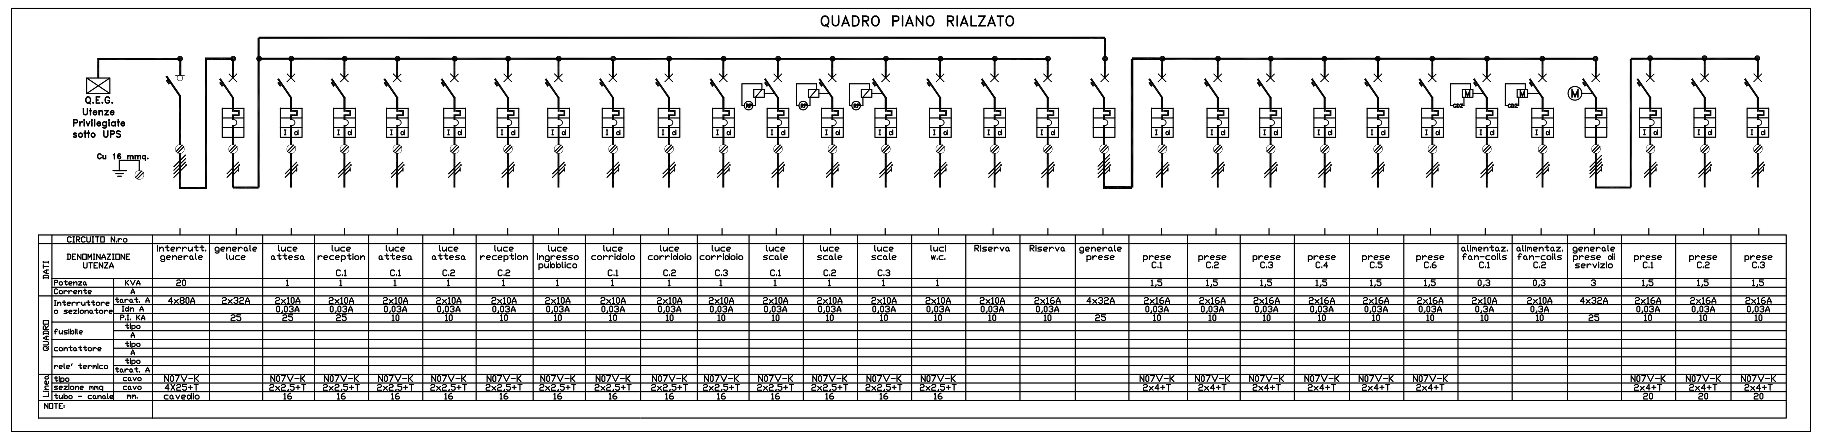

## Q.E.G. SOTTO U.P.S.

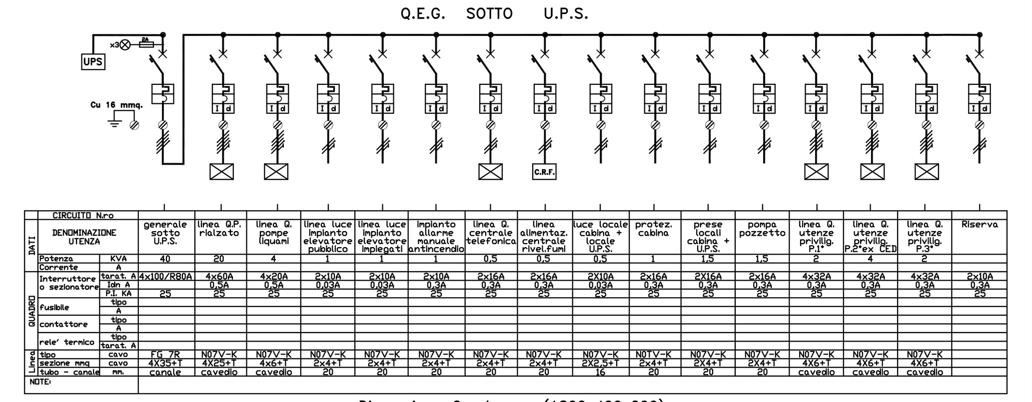

Dimensione Quadro mm(1800x400x200)

## QUADRO PIANO PRIMO

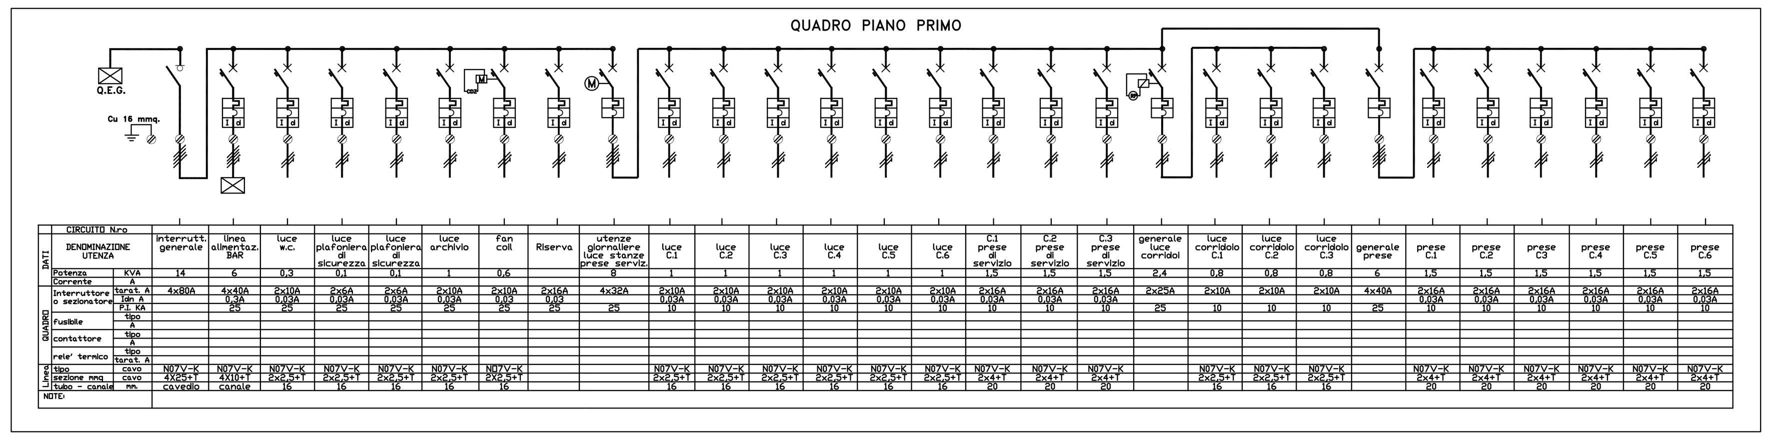

## QUADRO PIANO SECONDO

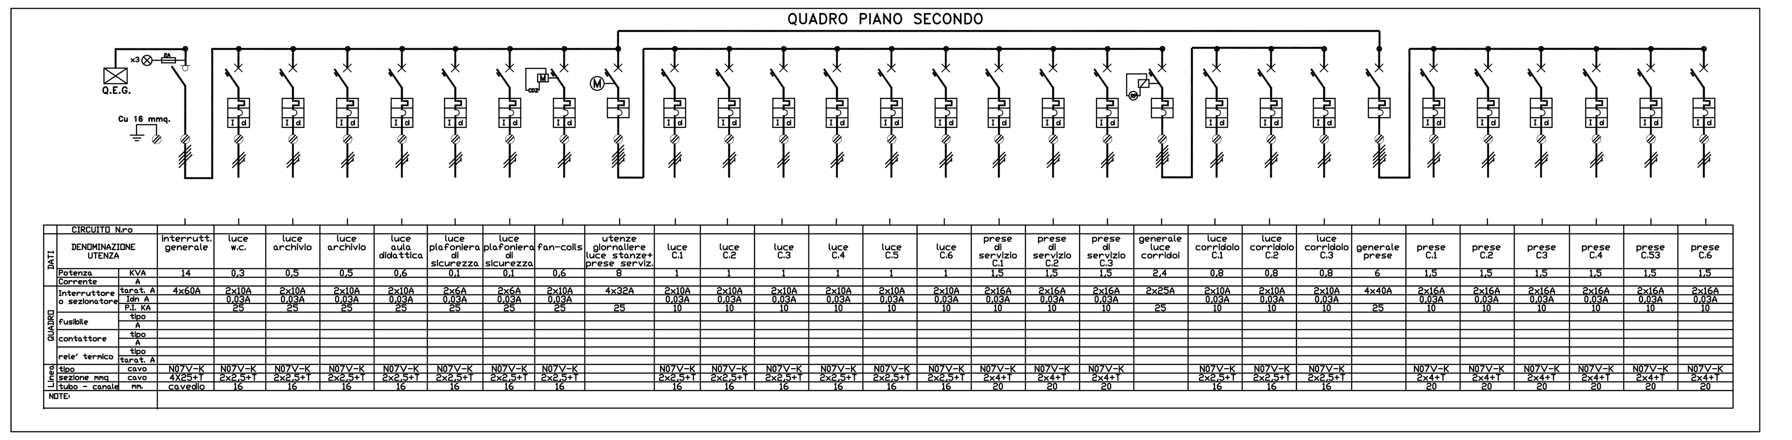

## QUADRO TIPO SOTTO U.P.S. PIANI 1° E 3°

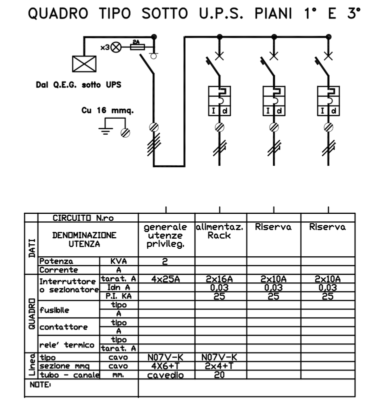

## QUADRO PIANO TERZO

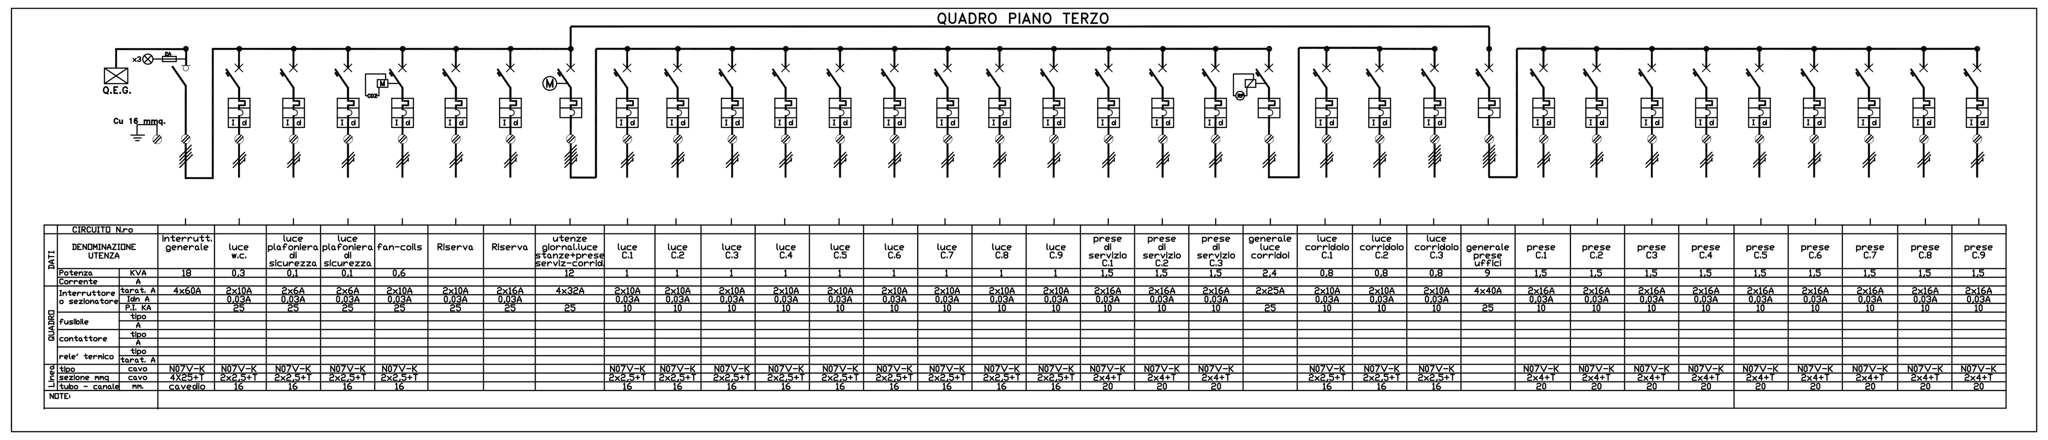
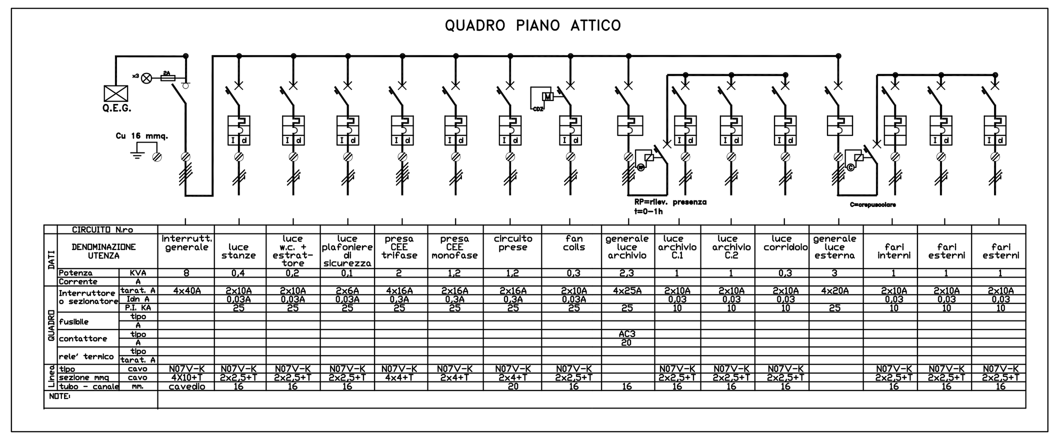
## QUADRO PIANO ATTICO