INPS	SEDE REGIONALE PER LA SICILIA UFFICIO TECNICO REGIONALE PALERMO
	OGGETTO: SEDE PROVINCIALE DI MESSINA Via V. Emanuele, 100 Piano rialzato LAVORI DI SPOSTAMENTO CABINA ELETTRICA — TAVOLA: 2
	NUOVA SISTEMAZIONE — RAPP. 1:100 — DATA: Giugno 2001
	DISEGNATORE : Geom. S.re Caravello — AGGIORNAMENTI: novembre 2010
	COLLABORATORE : Geom. S.re Caravello
	PROGETTISTI : Geom. P. Anzalone – P.I. Rosario D'Anna
CODICE	DIRETTORE LAVORI : Geom. P. Anzalone – P.I. Rosario D'Anna

ISTITUTO NAZIONALE PREVIDENZA SOCIALE

L E G E N D A

(1)	Risalita sbarre per arrivo cavi MT
(2)	Dispositivo generale con interruttore di protezione lato M/T
(3)	Risalita cavi
(4)	Protezione con fusibili Trafo
(5)	Trasformatore
(6)	Quadro di rifasamento automatico
(7)	Quadro generale di bassa tensione in cabina
(8)	Quadro elettrico gen.le sotto UPS
(9)	Quadro elettrico di commutazione UPS
(10)	U.P.S.
(11)	Batterie UPS

VIA VITTORIO EMANUELE

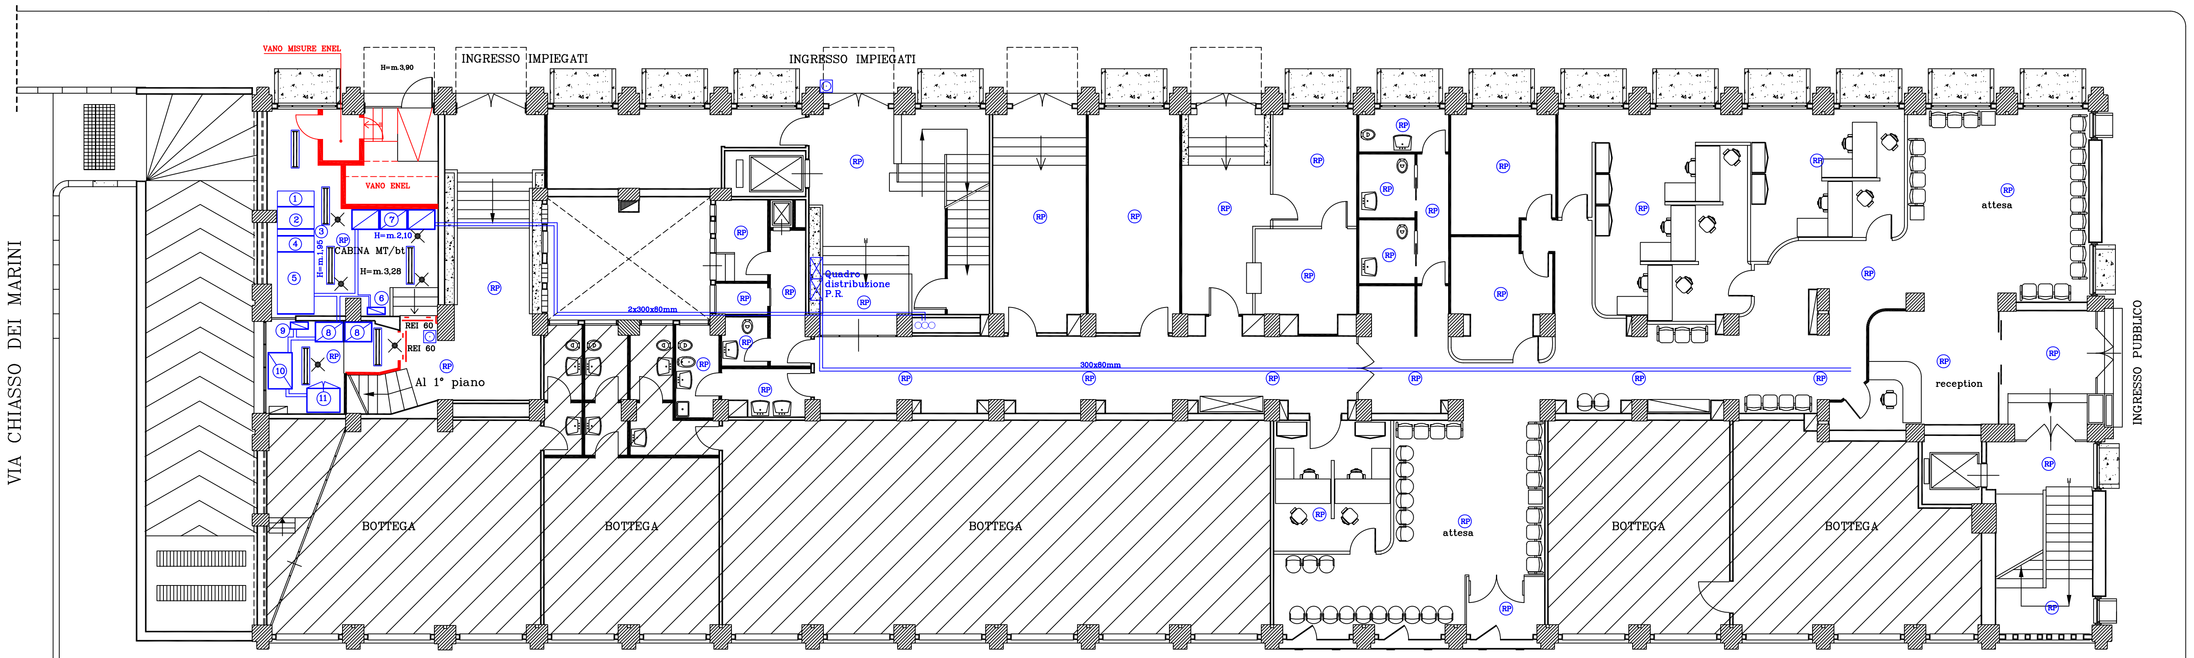

VIA CHIASSO DEI MARINI

VIA ARMERIA

VIA GARIBALDI