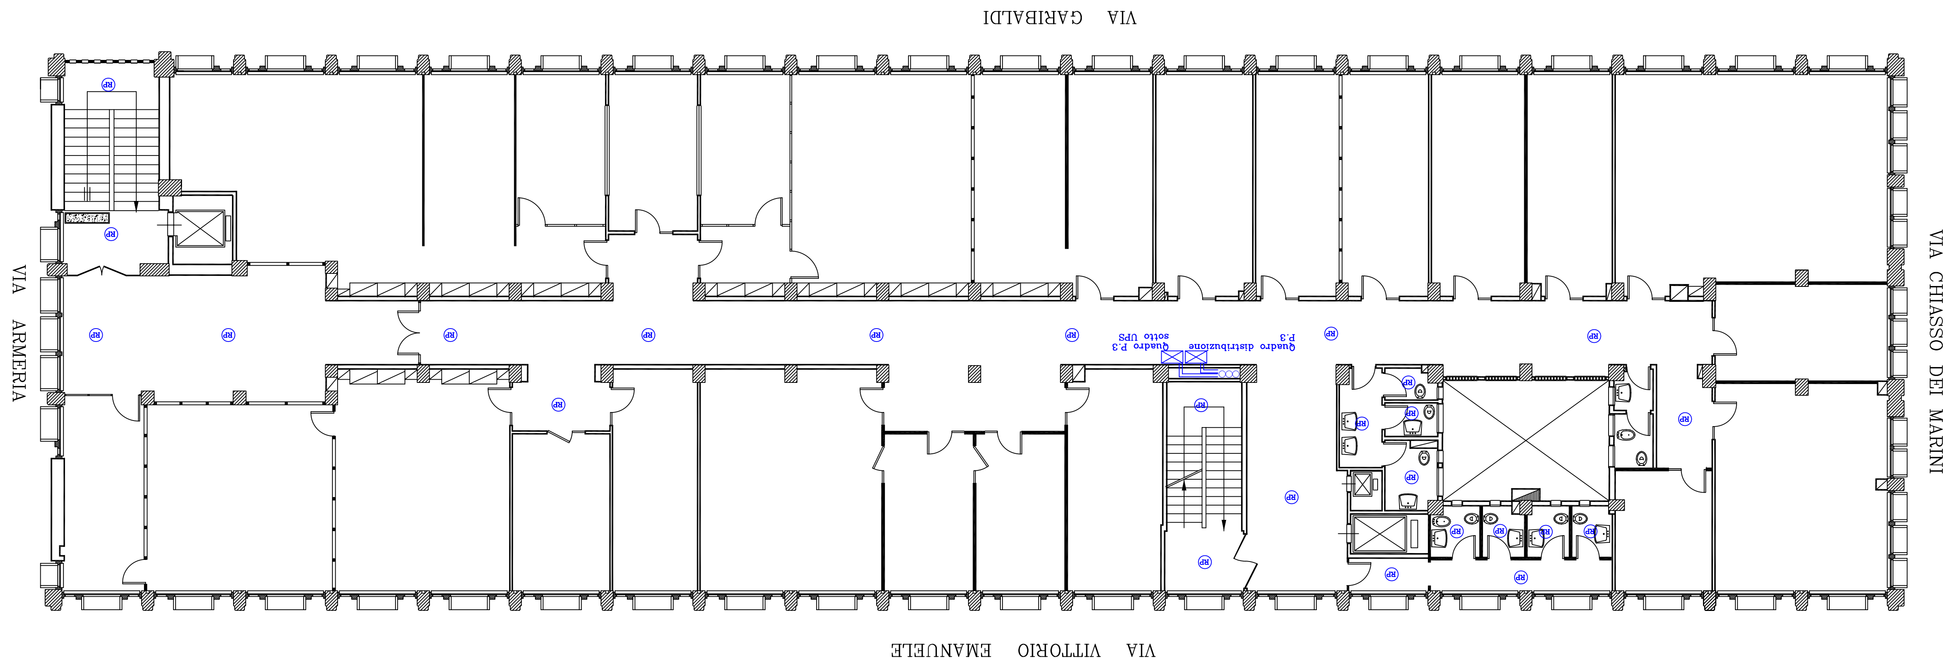

INPS	OGGETTO	SEDE PROVINCIALE DI MESSINA Via V. Emanuele ,100 Piano terzo	TAVOLA 5
	SETTORE	RAPP. 1:100	DATA Giugno 2001 AGGIORNAMENTI Dicembre 2007
	DISEGNATORE :	Geom. S.re Carnevillo	
	COLLABORATORE :		
	PROGETTISTA :		
	DIRETTORE LAVORI :		
	CODICE		

SEDE REGIONALE PER LA SICILIA
UFFICIO TECNICO REGIONALE PALERMO