


VIA MORO

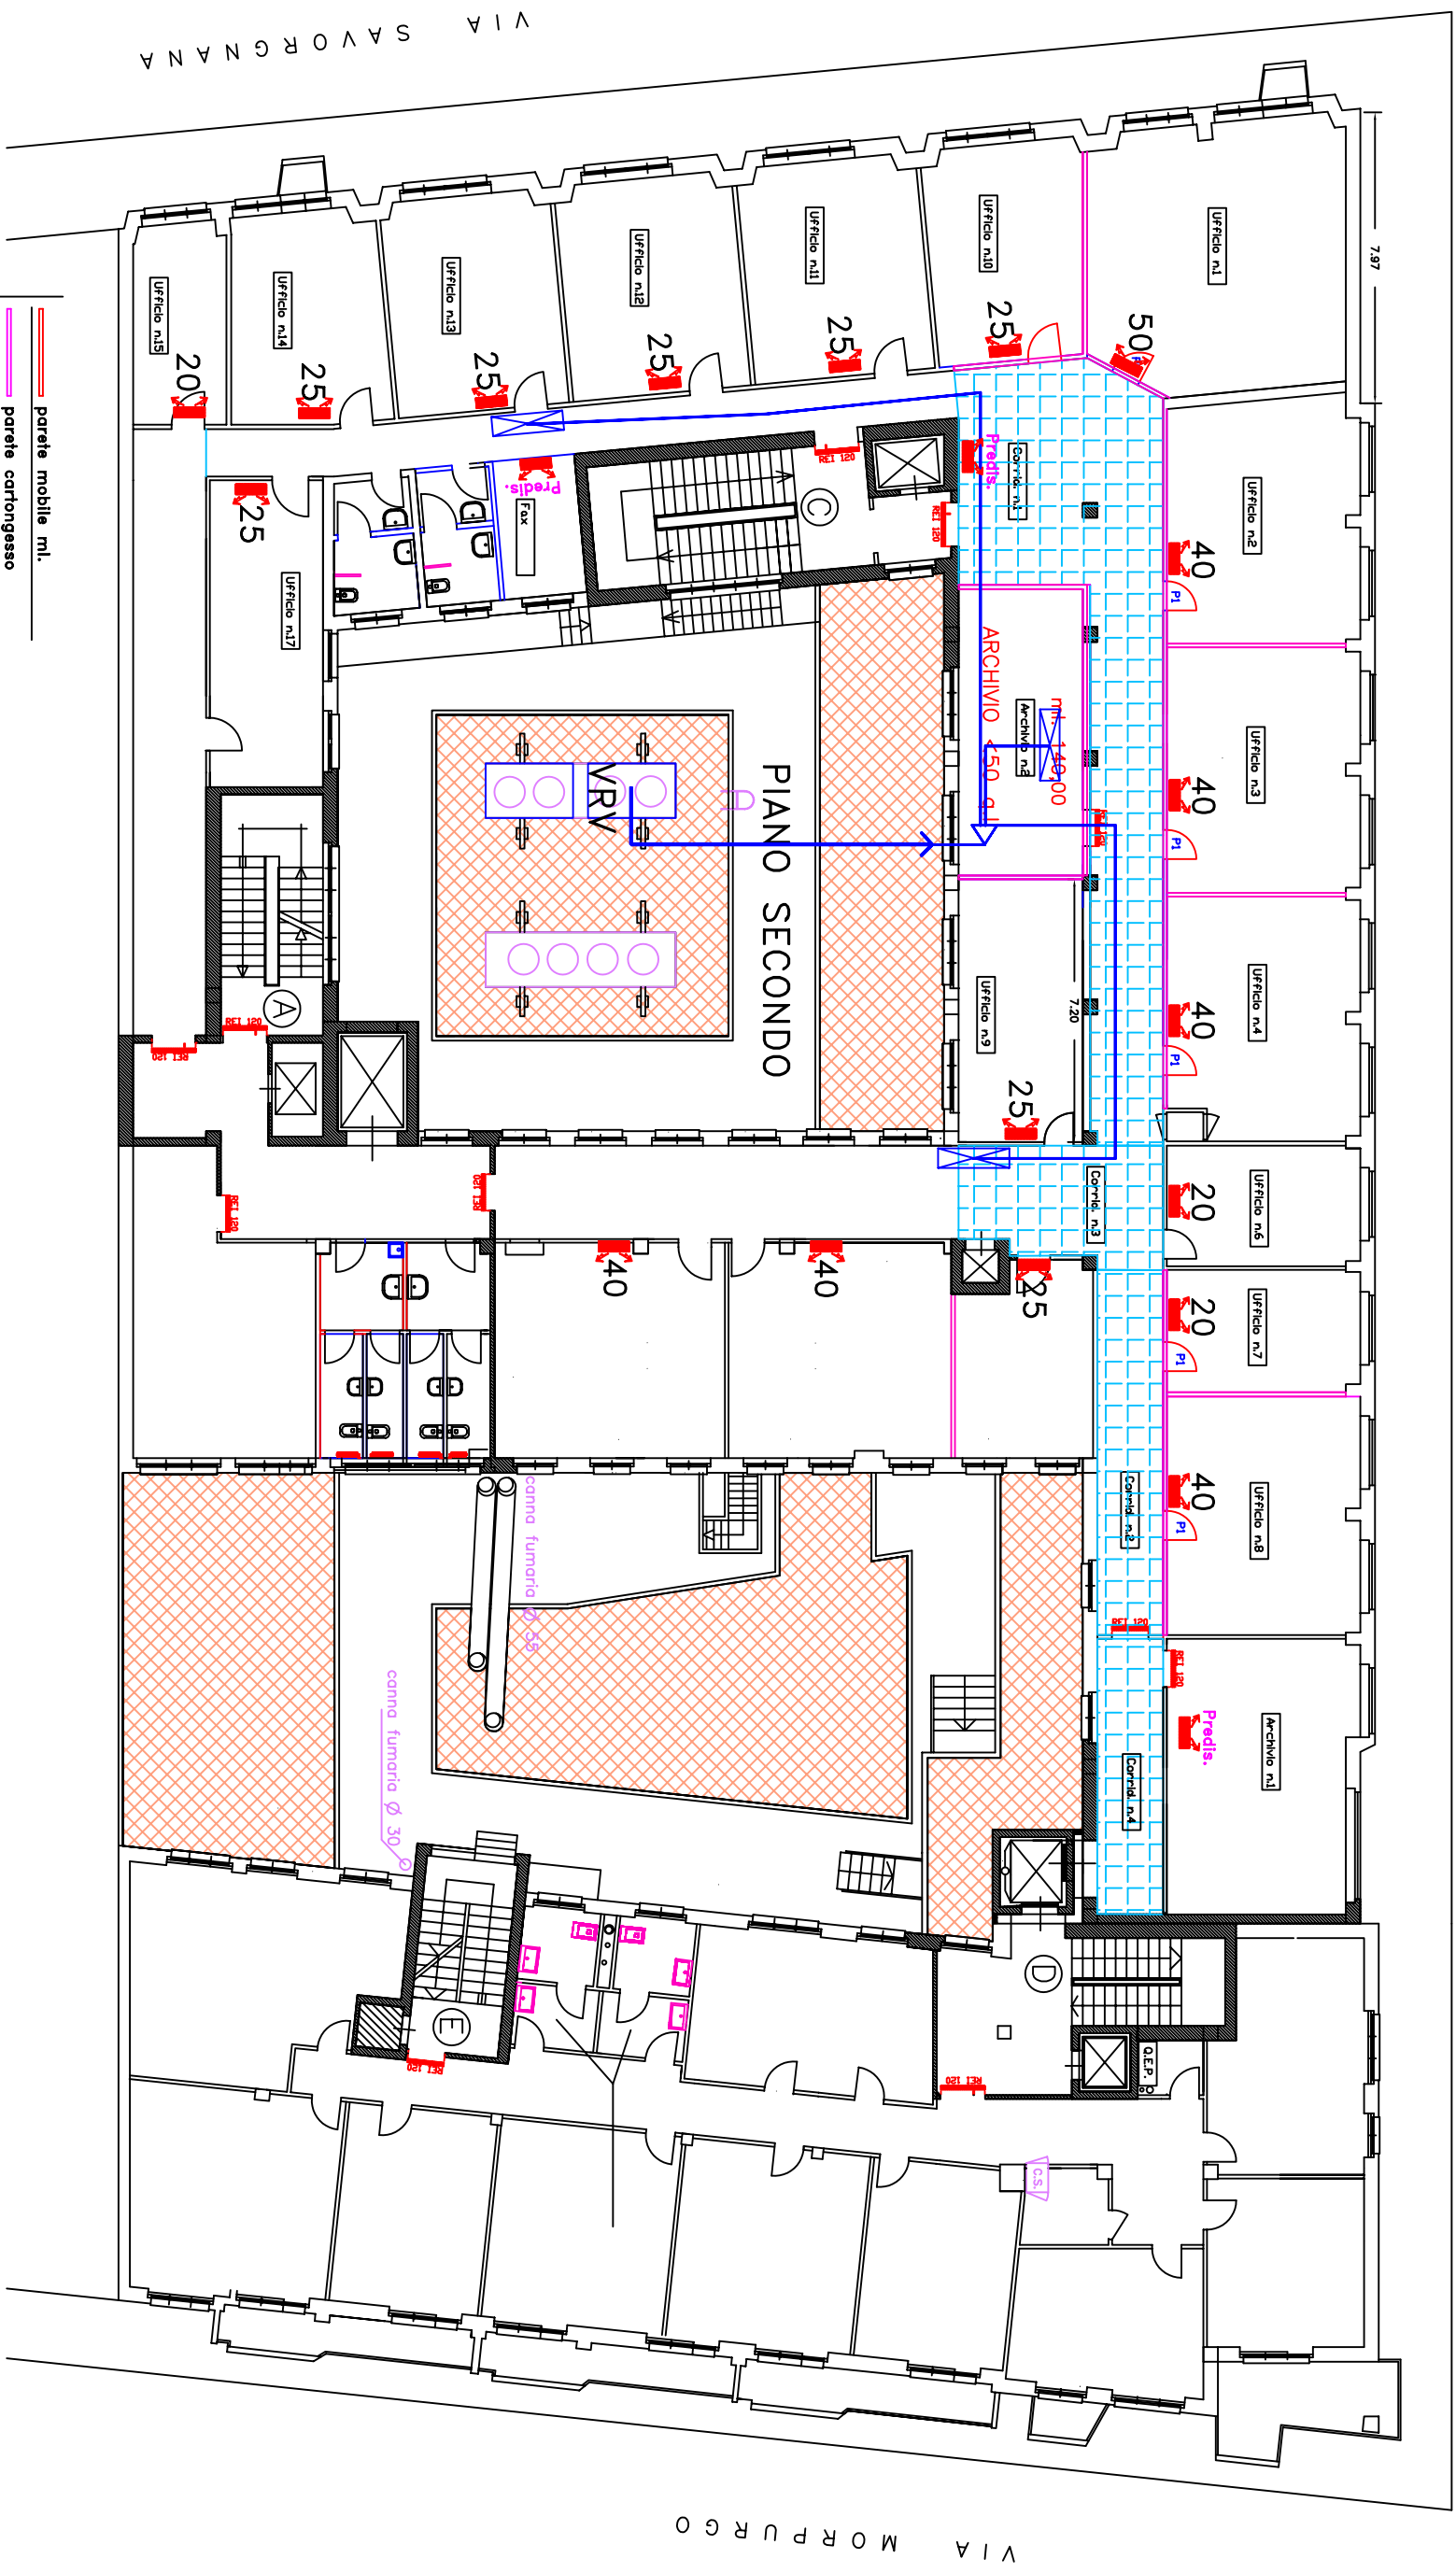

- parete mobile ml.
- parete cartongesso
- parete in muratura
- split a parete
- Collettore liquido-gas
- Unità Esterna VRV



Progettato da	Arch. Bruno Colantonio	TAV. 6	
Approvato da		Data	LUGLIO 2010.
SEDE REGIONALE FRIULI-VENEZIA GIULIA Via C. Battisti, 10/D - 34125 TRIESTE		PROGETTO PIANO SECONDO	
AREA PROFESSIONALE TECNICO EDILIZIA		CONDIZIONAMENTO	