



VIA MORO

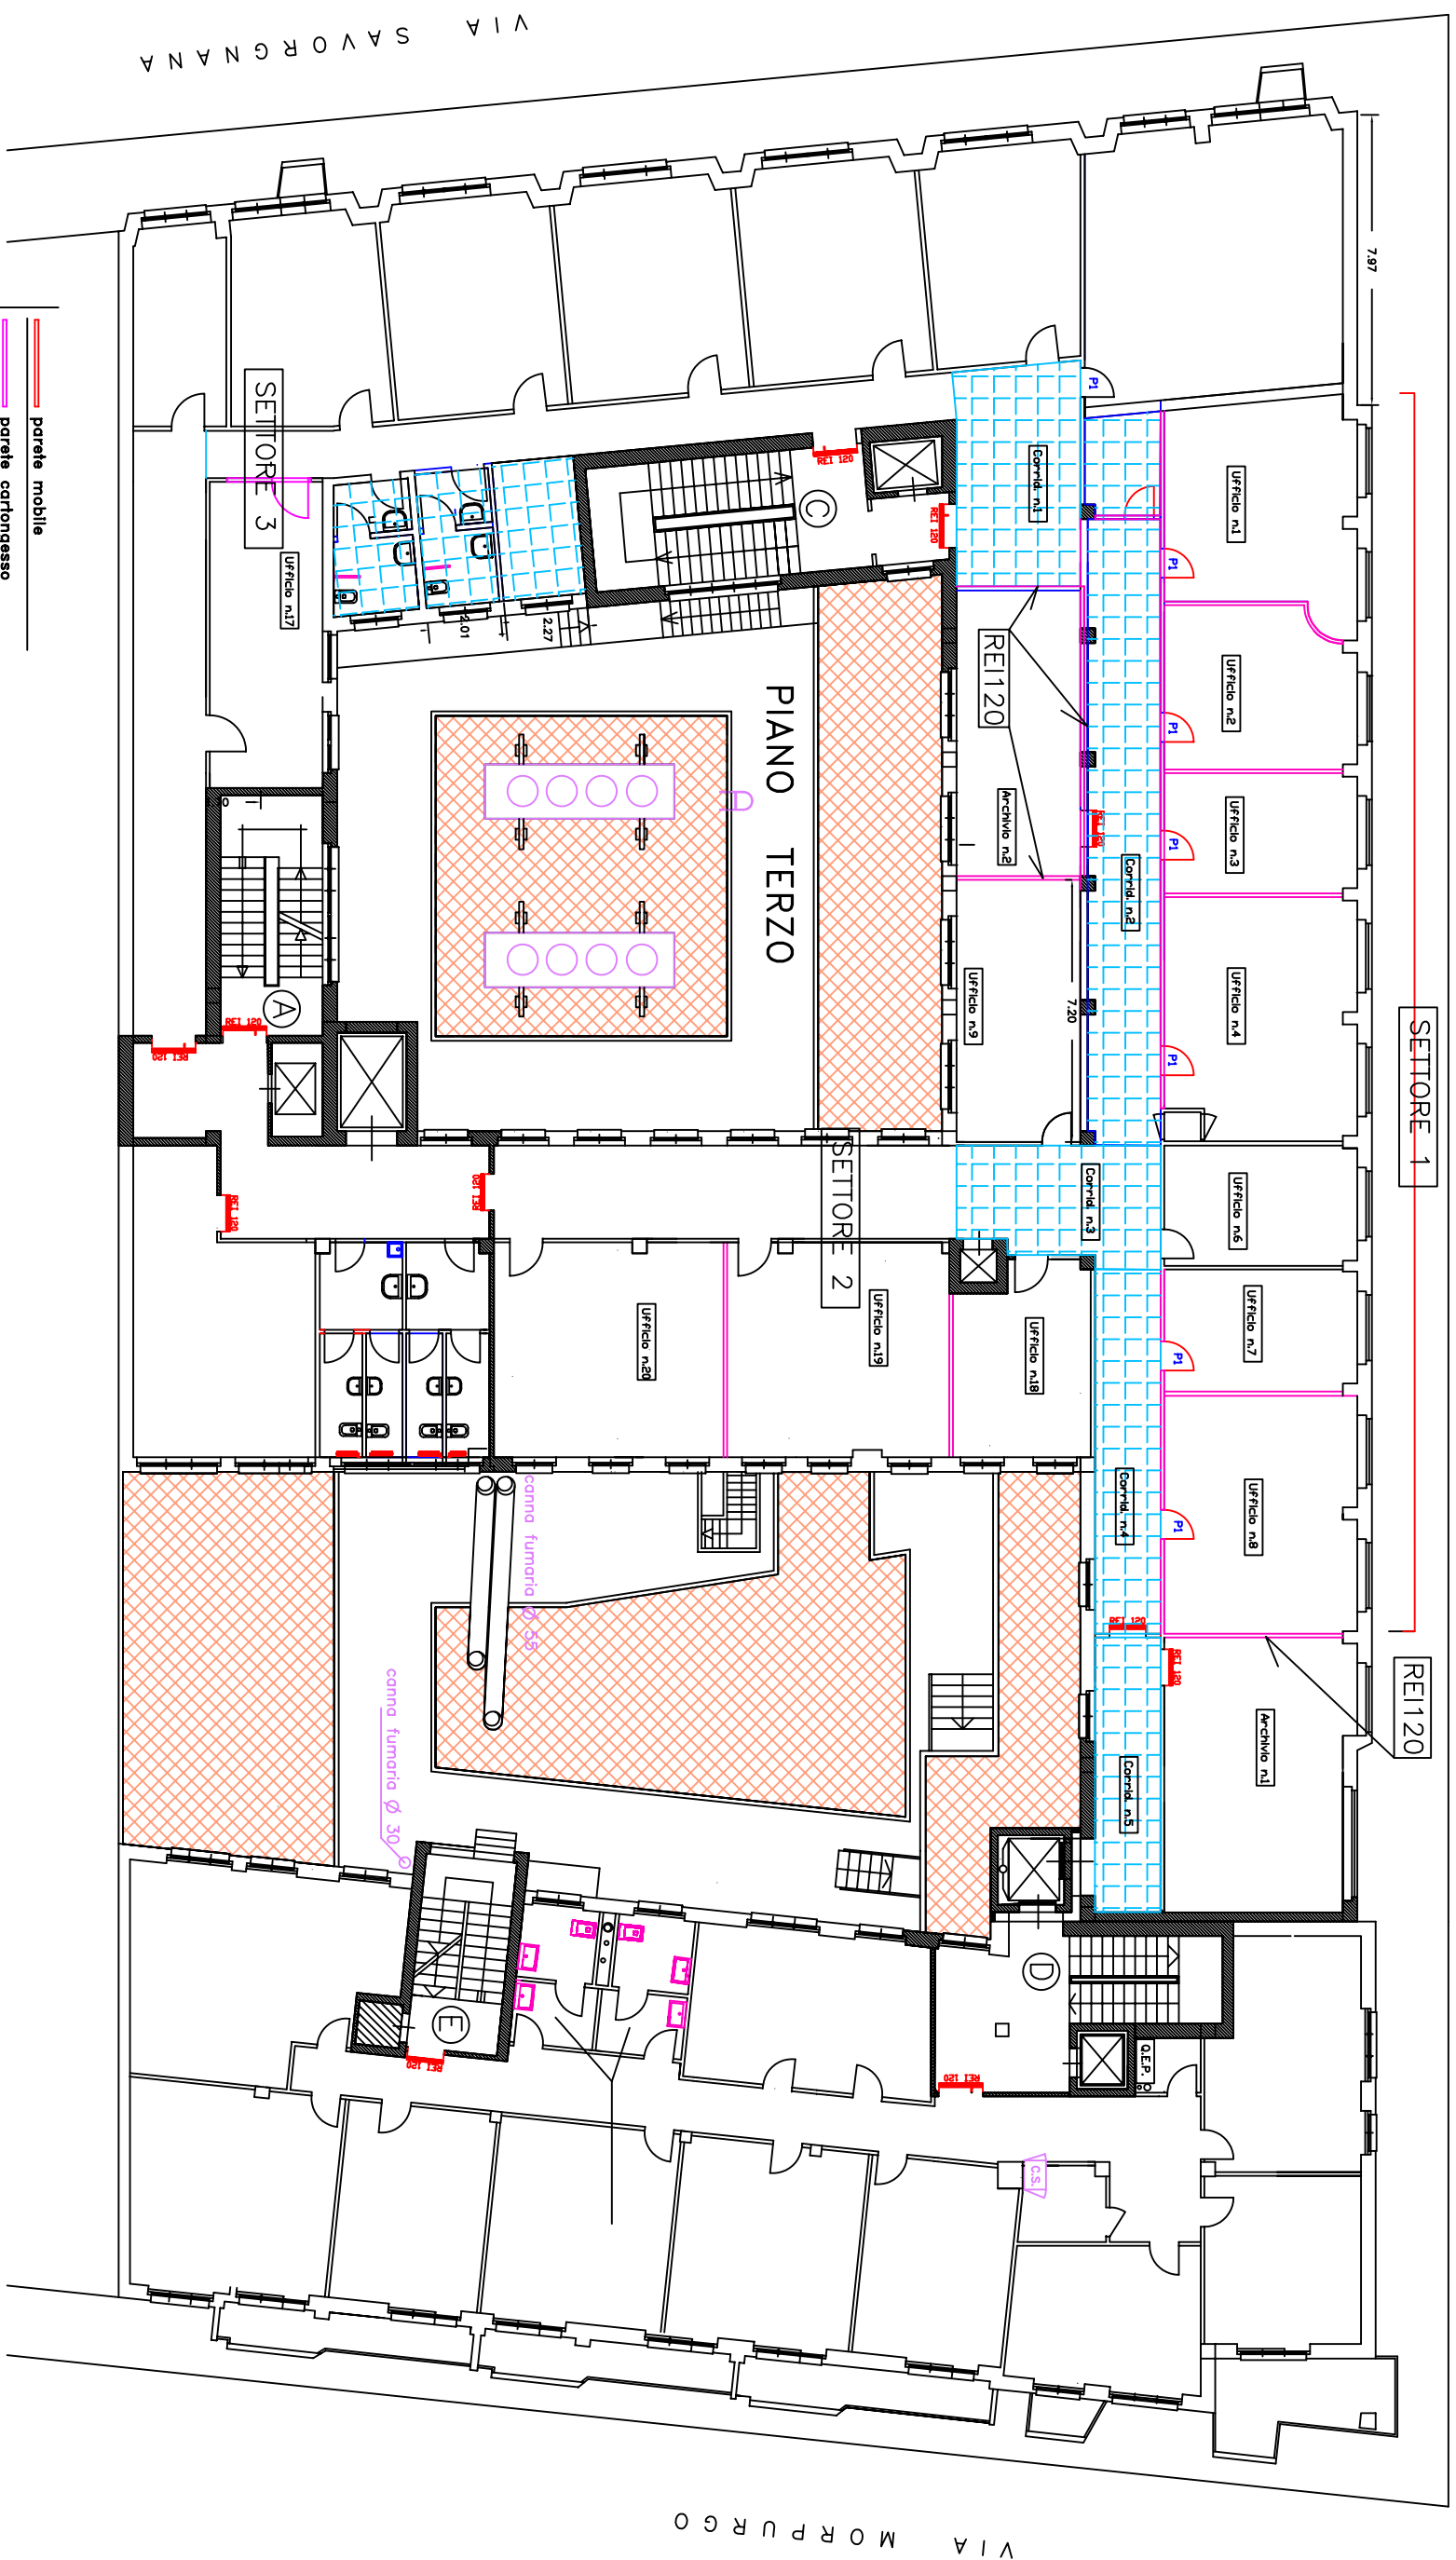

VIA SAVORGNANA

VIA M O R P U R G O

- parete mobile
- parete cartongesso
- parete in muratura
- controsoffitto

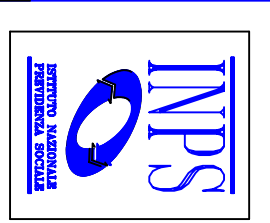

Progettato da	Arch. Bruno Colantonio	TAV. 3
Approvato da		Data
		LUGLIO 2010.
		Scala
SEDE REGIONALE FRIULI-VENEZIA GIULIA Via C. Battisti, 10/D - 34125 TRIESTE		PROGETTO PIANO TERZO
AREA PROFESSIONALE TECNICO EDILIZIA		
		PARETI DIVISORIE E CONTROSOFFITTI