


Istituto Nazionale della Previdenza Sociale

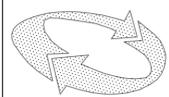

Codice Appalto:

Direzione Generale  
00144 Roma, via Ciro il Grande 21

Coordinamento Generale tecnico edilizio  
Area tecnico edilizia Centrale 2°

Sede Provinciale INPS Potenza - Via Pretoria  
PIANO 1° - Lavori di manutenzione straordinaria e adeguamento normativo

Tavola:  
**A 8**

Progetto definitivo  
SERVIZIO SANITARIO E UFFICI AMMINISTRATIVI  
ARREDAMENTO

Rapporto:  
1:100

Responsabile unico del procedimento: Ing. Nicola Borraccia

Data:  
Settembre 2010

Progetto Generale/Architettonico: Arch. Cinzia Colaiuta


Progetto Impianti: Ing. Maurizio Silvestri

Aggiornamenti:  
Novembre 2010

Collaborazione e grafica esecutiva:

Direzione dei Lavori: Ing. Maurizio Silvestri

PIANTA PIANO PRIMO

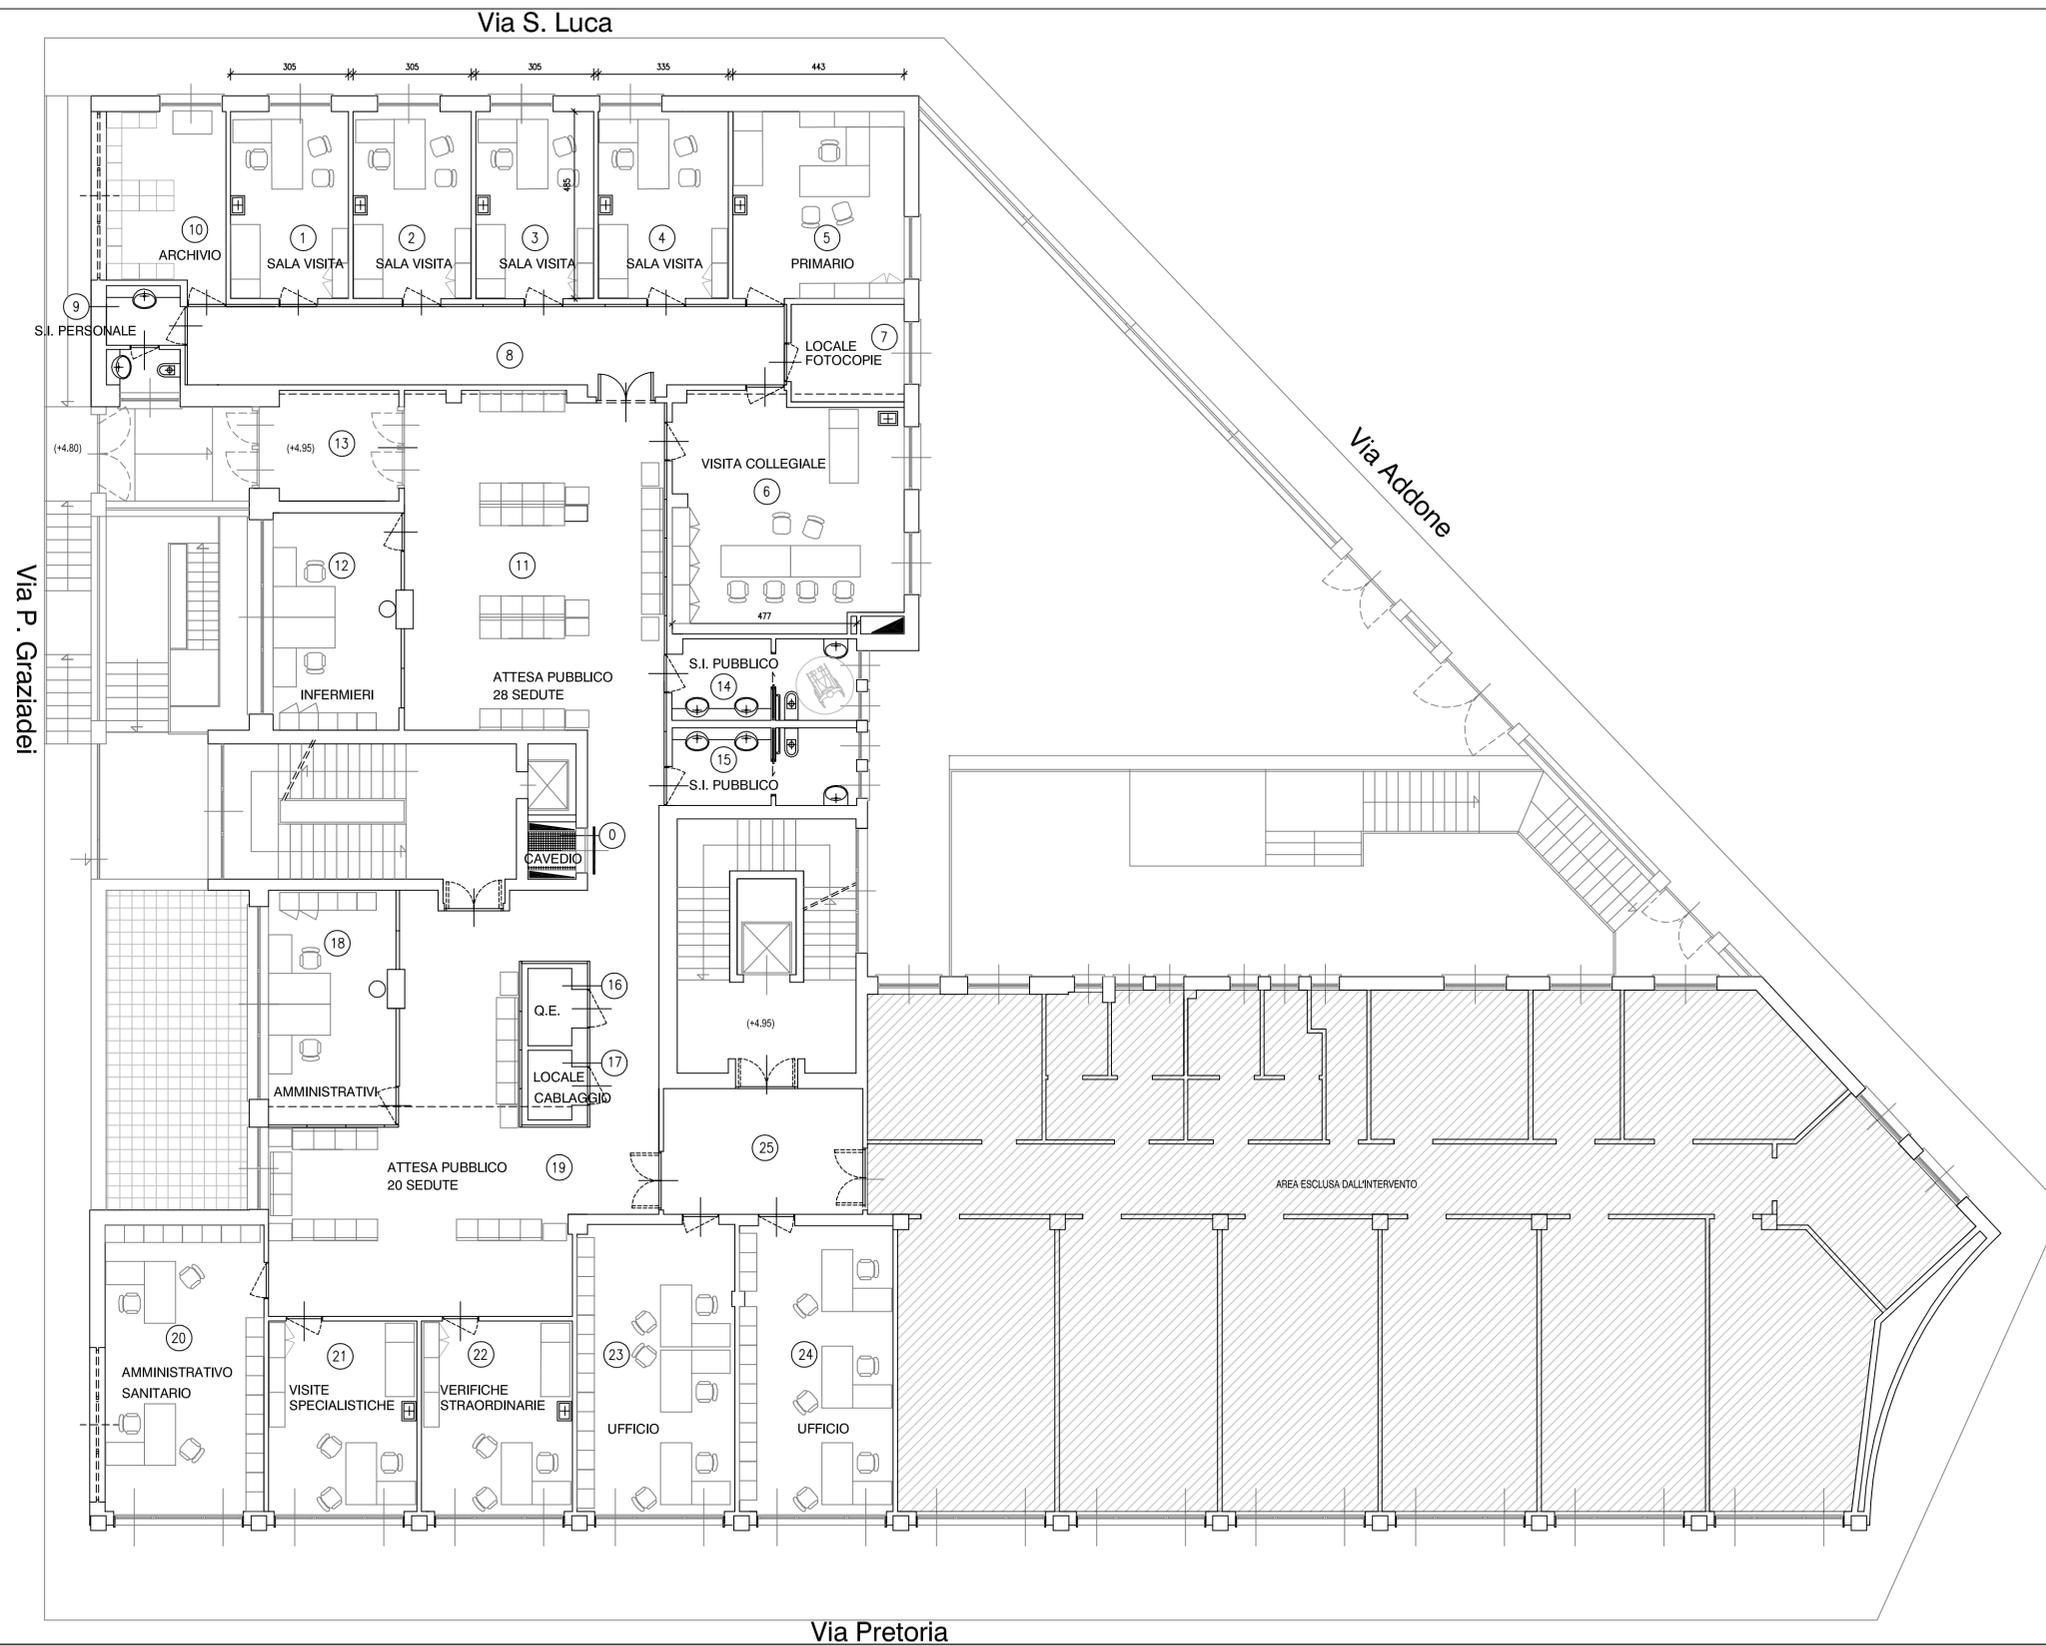

Nota: La soluzione con piattaforma elevatrice o la soluzione con rampa di accesso facilitata, restano subordinate alle necessarie approvazioni da parte dell'amministrazione comunale.