I.N.P.D.A.P.

SEDE PROVINCIALE DI LUCCA
Via Barsanti e Matteucci, n° 173 - 55100 LUCCA

LAVORI DI MANUTENZIONE E RIADATTAMENTO DEI LOCALI POSTI AL PIANO TERRA DELLA SEDE PROVINCIALE I.N.P.D.A.P. DI LUCCA, SITA IN VIA BARSANTI E MATTEUCCI, n° 173 - 55100 LUCCA

COMMITTENTE: I.N.P.D.A.P. - ISTITUTO NAZIONALE DI PREVIDENZA PER I DIPENDENTI DELL'AMMINISTRAZIONE PUBBLICA

PROGETTO ESECUTIVO

PIANO DI SICUREZZA E COORDINAMENTO
CRONOPROGRAMMA DEI LAVORI

TAVOLA	DATA DI EMISSIONE		NOME FILE
2S	GIUGNO 2010		Lucca piano terra Sud
	REVISIONE	DATA	DESCRIZIONE
SCALA 1:100			NOME FILE PROGETTO pt sud esec.dwg
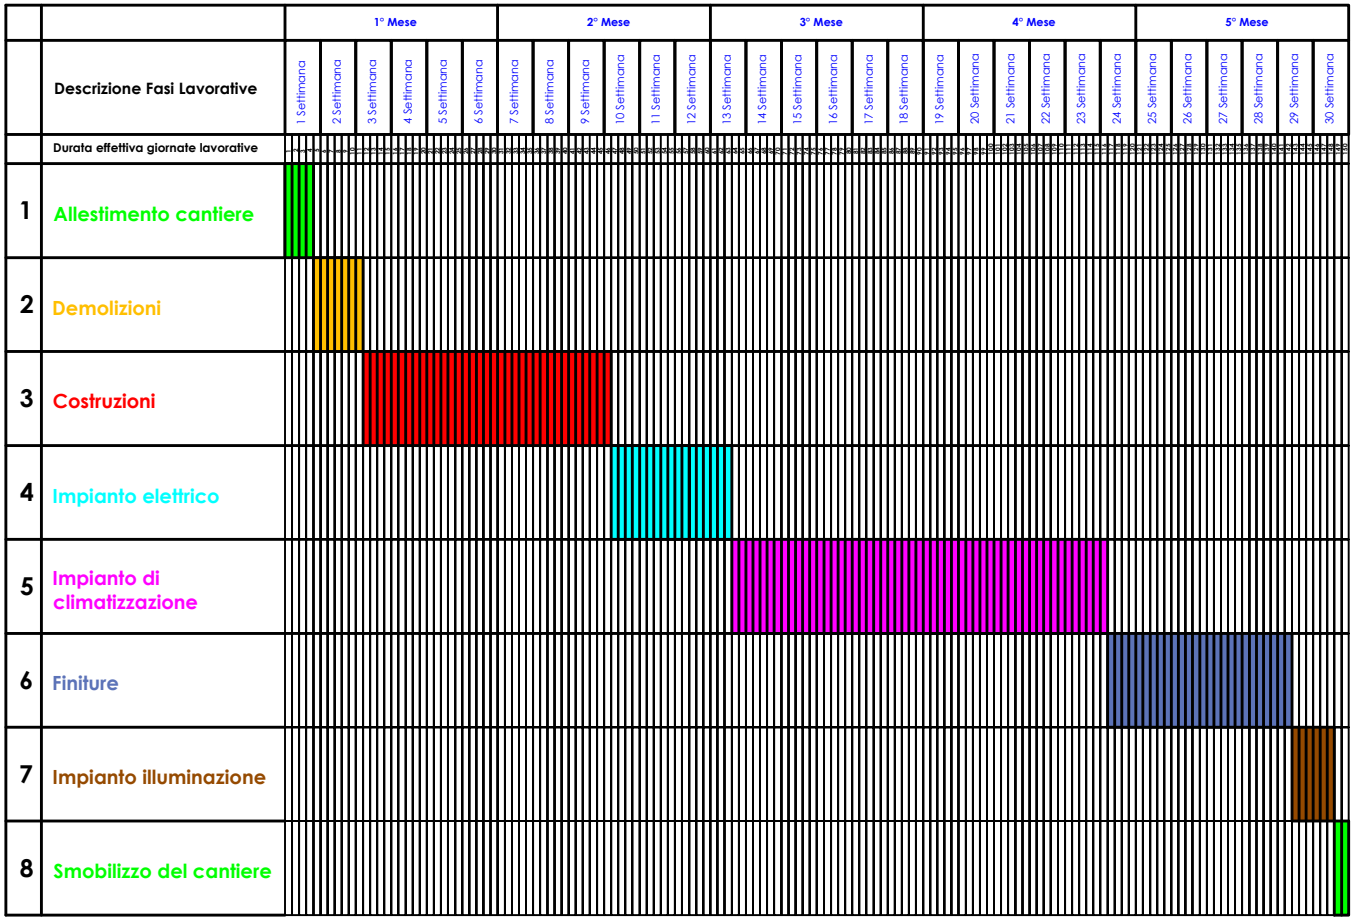
IL COORDINATORE DELLA SICUREZZA	IL COORDINATORE DELLA SICUREZZA
Geom. Roberto PAGGINI	Dott. Arch. Salvatore SPEZIALE