INPS ISTITUTO NAZIONALE PREVIDENZA SOCIALE	DATA : 14/07/10 AGG. : 03/03/11	SCALA 1:100	TAV. : n. 2/3
	Direzione Provinciale di TRENTO Via delle Orfane n.8		file:Prog.Ced-Arch.
	Progetto di sistemazione del C.E.D. al 1° piano (+5.10) e di archivi al piano interrato(-2.10)		PIANTA DI PROGETTO
			Autorizzazioni
	DISEGNO : arch. D.De Giusti		Soprint. Beni Arch. Determ. n.667 del 20/07/2010
DIREZIONE REGIONALE TRENTINO-ALTO ADIGE UFFICIO TECNICO	PROGETTO: arch. D.De Giusti – geom.F.Lorenzini		DIA. Enti Pubblici n.2010/10088/A1 del 02/08/2010

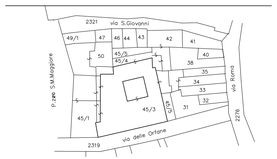

scala 1:1000

- REI 60' Porta resistente al fuoco con stabilita, tenuta ed isolamento termico
- RE 60' Porta resistente al fuoco con stabilita' e tenuta
- Percorso d'uscita verso l'alto
- Percorso d'uscita orizzontale
- Percorso d'uscita verso il basso
- Idrante a muro con tubazione flessibile e lancia
- E Estintore portatile
- Impianto di allarme
- AFm AFc Impianto automatico di rilevazione d'incendio antifumo–antifuoco
- TP Tramezze prefabbricate

I Progettisti
f.to arch. D. DE GIUSTI
f.to geom F. LORENZINI

Il Responsabile unico del Procedimento
f.to arch. P. SEGALA

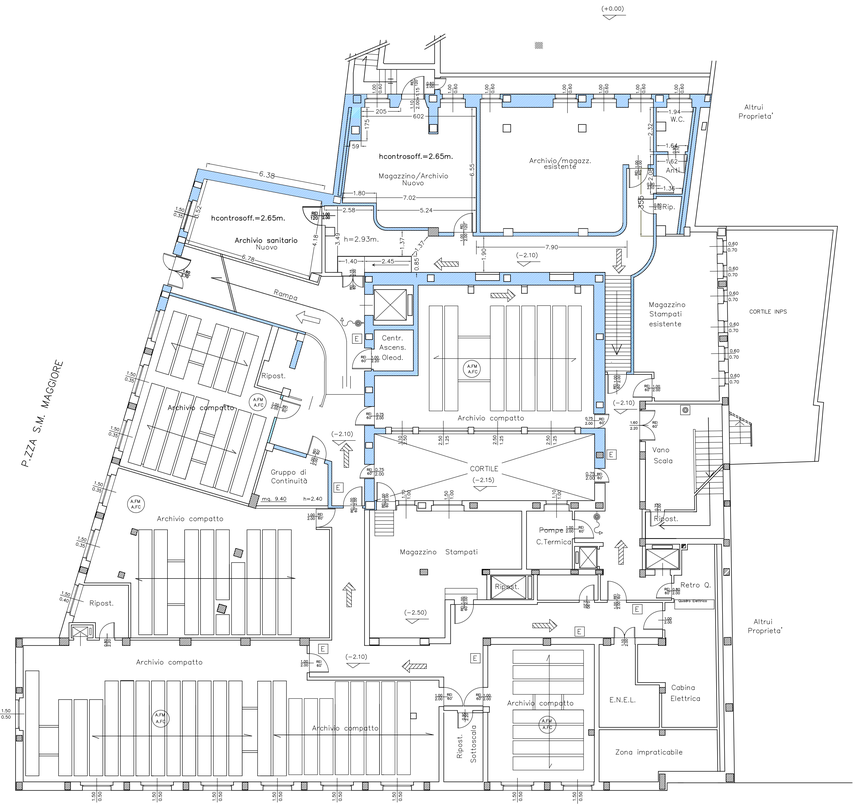

VIA DELLE ORFANE

PIANO INTERRATO

INPS ISTITUTO NAZIONALE PREVIDENZA SOCIALE	DATA : 14/07/10 AGG. : 03/03/11	SCALA 1:100	TAV. : n. 2/3
	Direzione Provinciale di TRENTO Via delle Orfane n.8		file:Prog.Ced-Arch.
	Progetto di sistemazione del C.E.D. al 1° piano (+5.10) e di archivi al piano interrato(-2.10)		PIANTA DI PROGETTO
			Autorizzazioni
	DISEGNO : arch. D.De Giusti		Soprint. Beni Arch. Determ. n.667 del 20/07/2010
DIREZIONE REGIONALE TRENTINO-ALTO ADIGE UFFICIO TECNICO	PROGETTO: arch. D.De Giusti – geom.F.Lorenzini		DIA. Enti Pubblici n.2010/10088/A1 del 02/08/2010

scala 1:1000

- REI 60' Porta resistente al fuoco con stabilita, tenuta ed isolamento termico
- RE 60' Porta resistente al fuoco con stabilita' e tenuta
- Percorso d'uscita verso l'alto
- Percorso d'uscita orizzontale
- Percorso d'uscita verso il basso
- Idrante a muro con tubazione flessibile e lancia
- E Estintore portatile
- Impianto di allarme
- AFm AFc Impianto automatico di rilevazione d'incendio antifumo–antifuoco
- TP Tramezze prefabbricate

VIA DELLE ORFANE

PIANO PRIMO