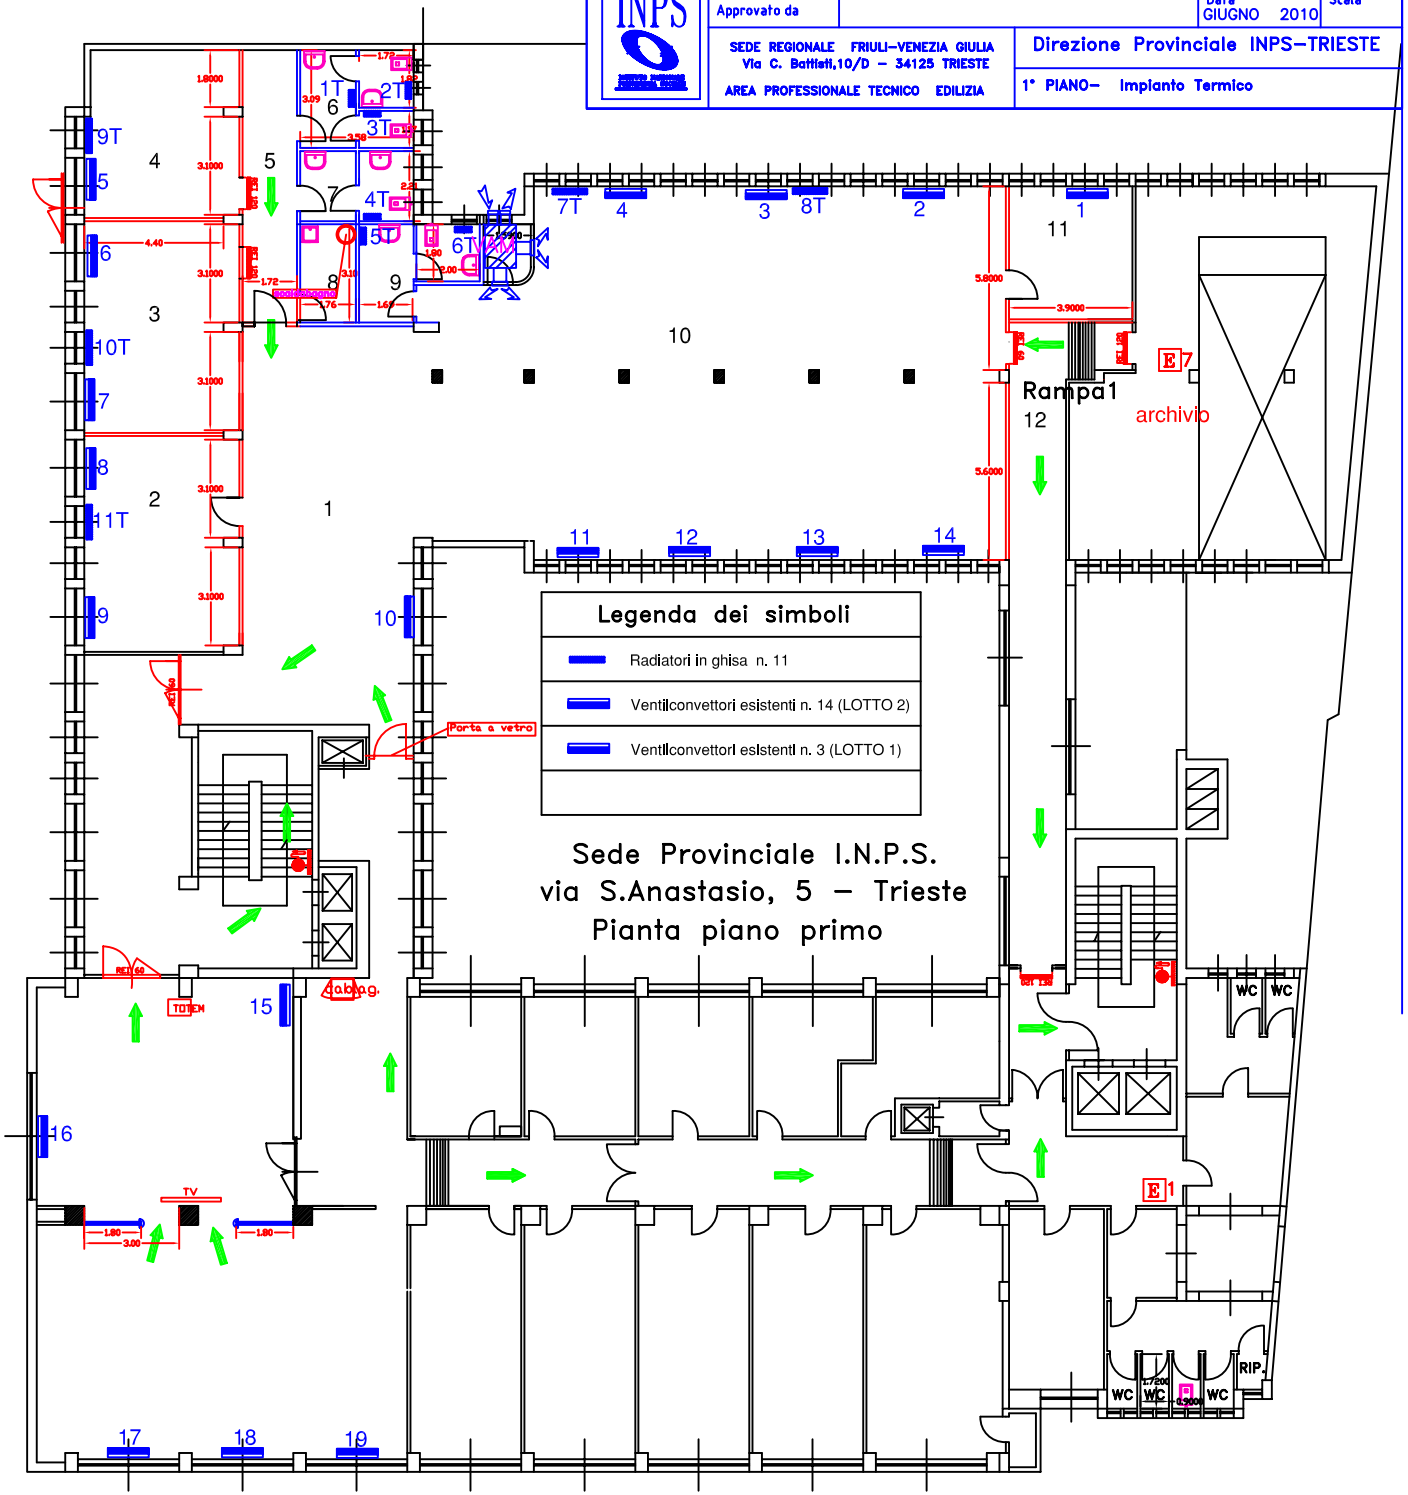| | | | |
|---|---|---|---|
| INPS | Progettato da | Arch. Bruno Colantonio | TAV. 10 |
| | Approvato da | | Data GIUGNO 2010 — Scala |
| | SEDE REGIONALE FRIULI-VENEZIA GIULIA<br>Via C. Battisti,10/D - 34125 TRIESTE<br>AREA PROFESSIONALE TECNICO EDILIZIA | Direzione Provinciale INPS-TRIESTE<br>1° PIANO- Impianto Termico | |