INPS SEDE PESARO	SEDE REGIONALE PER LE MARCHE SETTORE TECNICO EDILIZIO via Ruggeri 1-60100 ANCONA-tel.071/22291	rapp.
	data LUGLIO 2011 agg. agg. — elaborato: PIANO RIALZATO	dimens.
l'operatore C.A.D. m. stefanini	lavoro: STATO ATTUALE	tav. 1
file-name : CAD2011\PESARO\RIALZATO		

Analisi effettuate dall'azienda CONSULCHIMICA AMBIENTE di Civitanova Marche su prelievi effettuati dalla ditta TECNOCOPERTURE di Pricipi F. & C. S.a.s. di Osimo in data luglio 2011

PAVIMENTO VINILICO CON AMIANTO

PAVIMENTO VINILICO PRIVO DI AMIANTO

PAVIMENTO IN MARMO O GRES

FOTO 1

FOTO 2
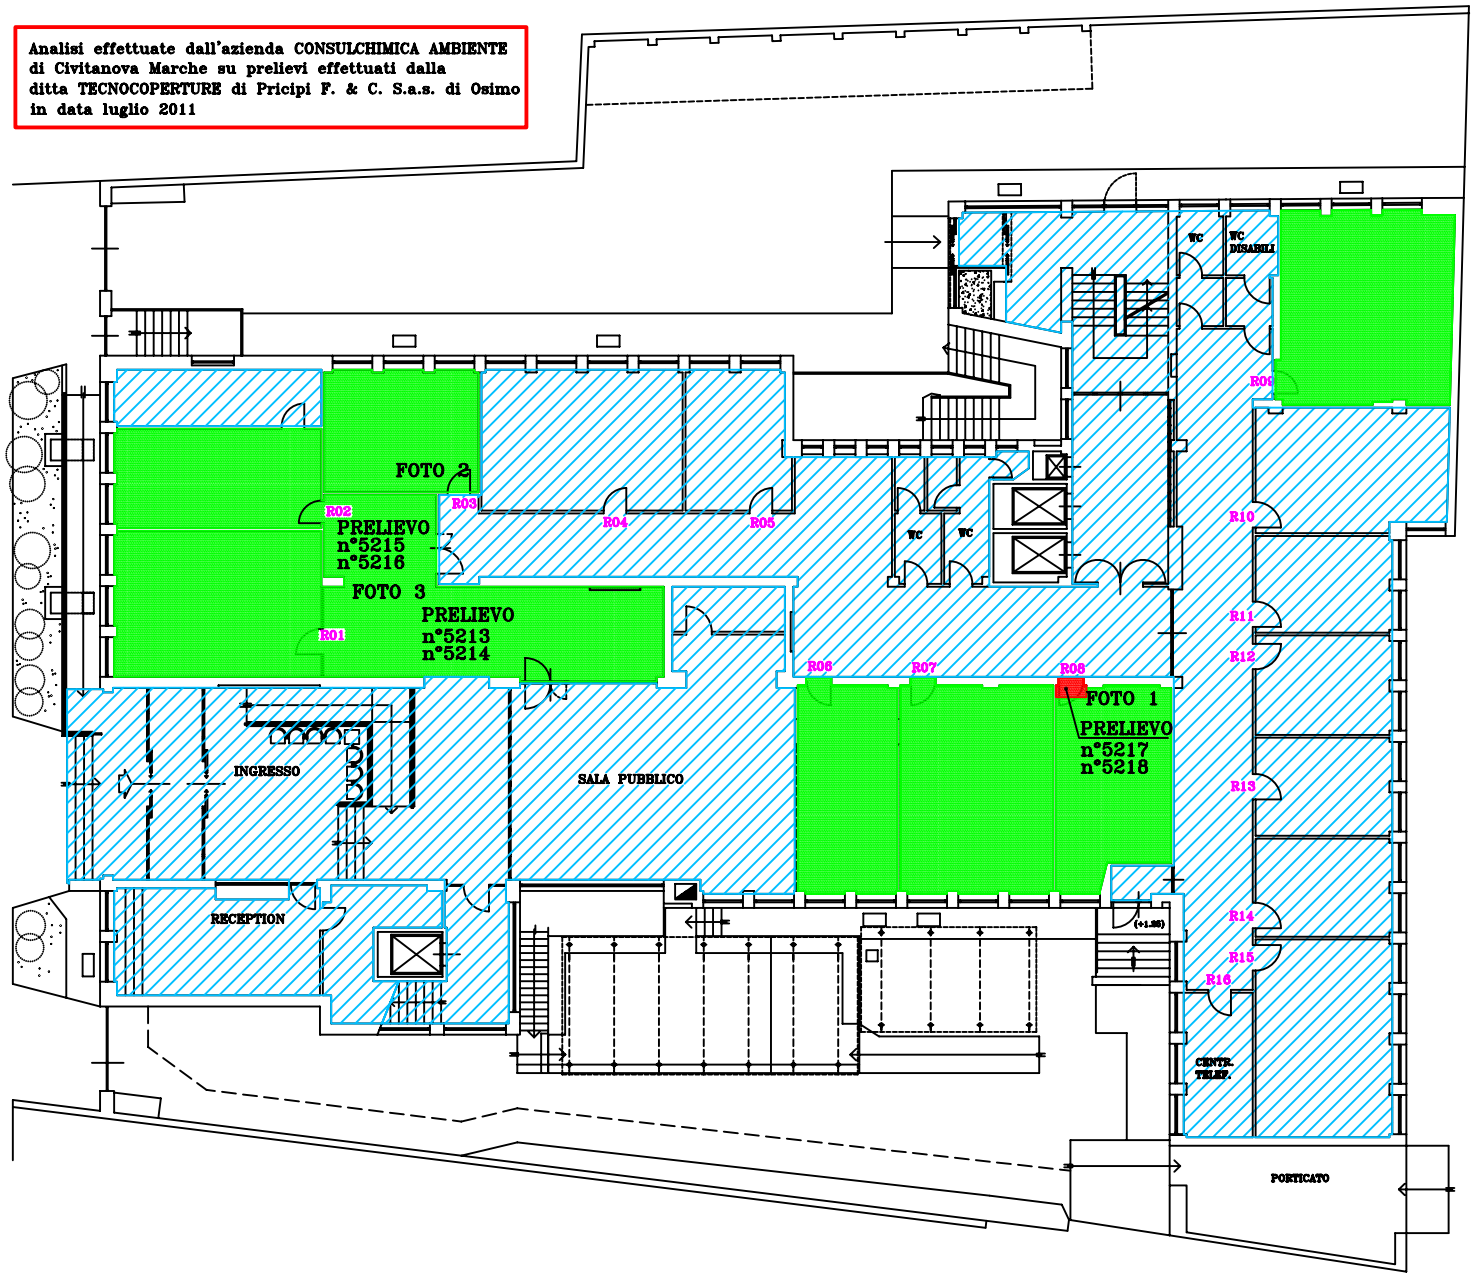
FOTO 3