


 SEDE REGIONALE PER L'UMBRIA SETTORE TECNICO EDILIZIO via Mario Angeloni 90-06100 PERUGIA-tel.075/50371	matricola	data 22.02.96 099. 21.07.11 099.	elaborato PIANO TERRA	rapp. 1:100
	SEDE TERNI VIALE DELLA STAZIONE, 5			fav. 3.1

l'operatore c.a.d. g.budelli	lavoro RISTRUTTURAZIONE UFFICI FASE 1	fav. 3.1
file-nome: TR\STAZIONE\TERRAFASE1		

ALLEGATO 4

FASE 1

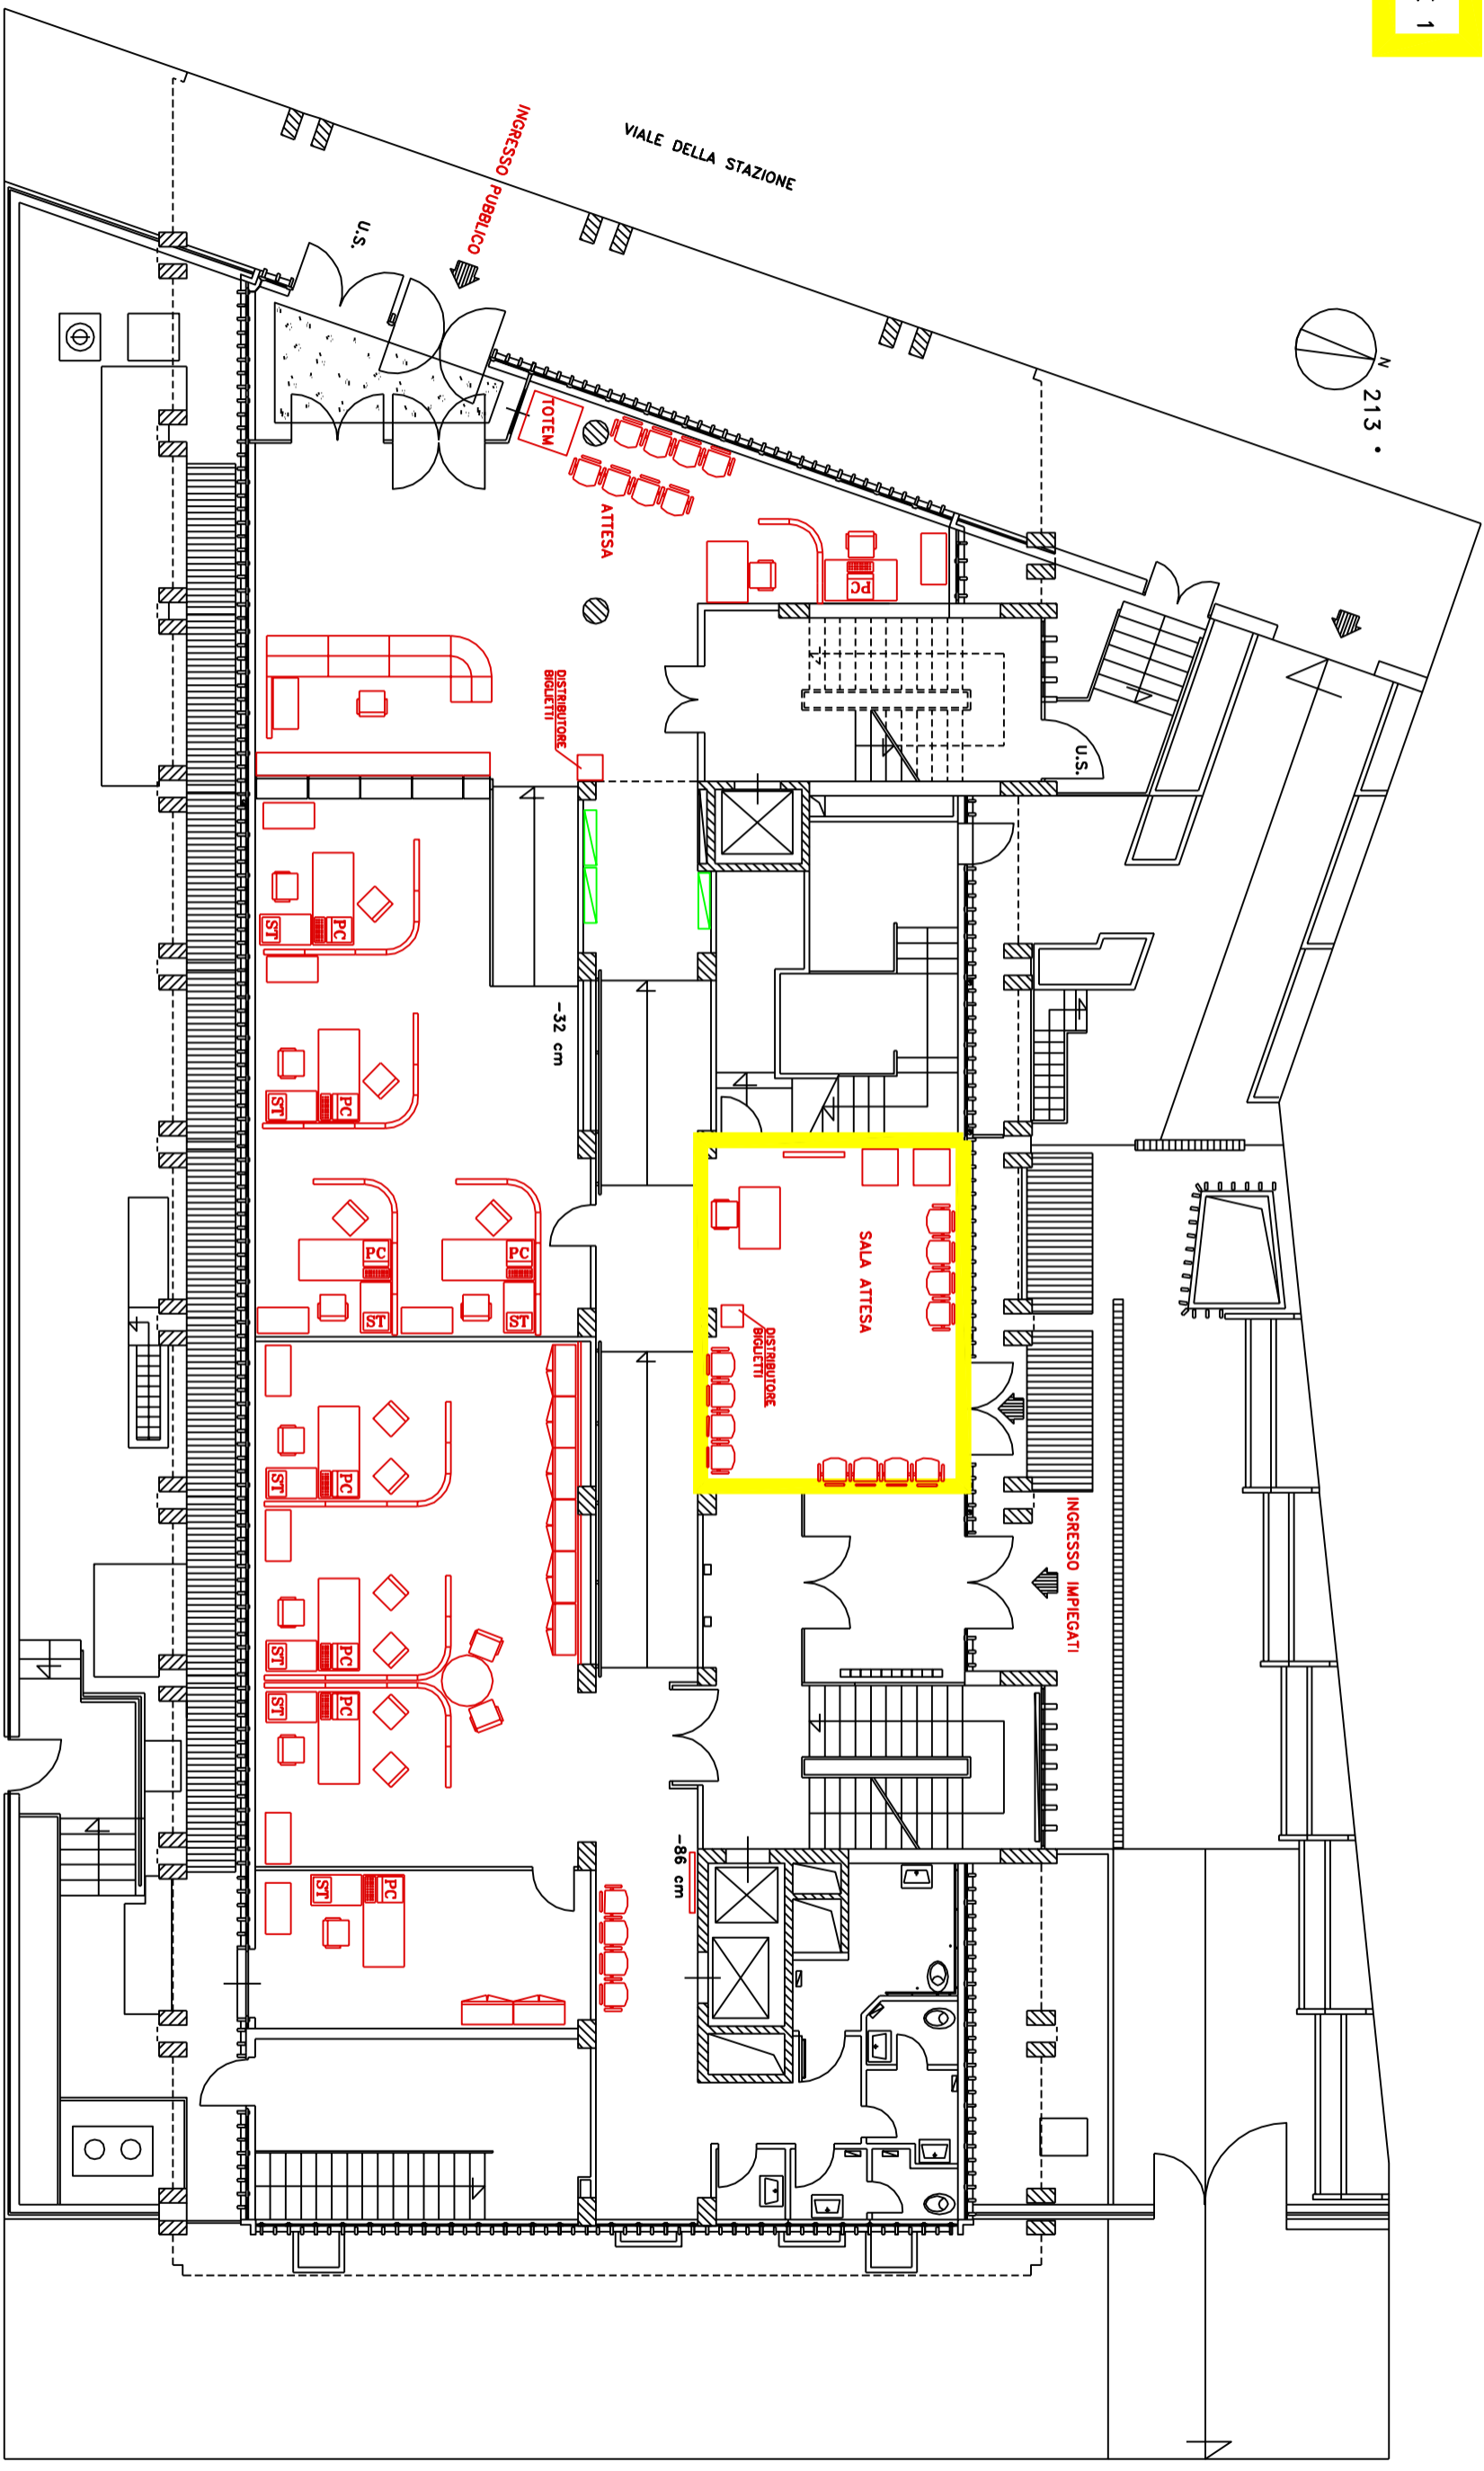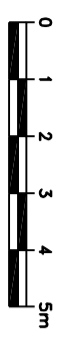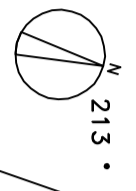

VIA DECIO MASSIMO