
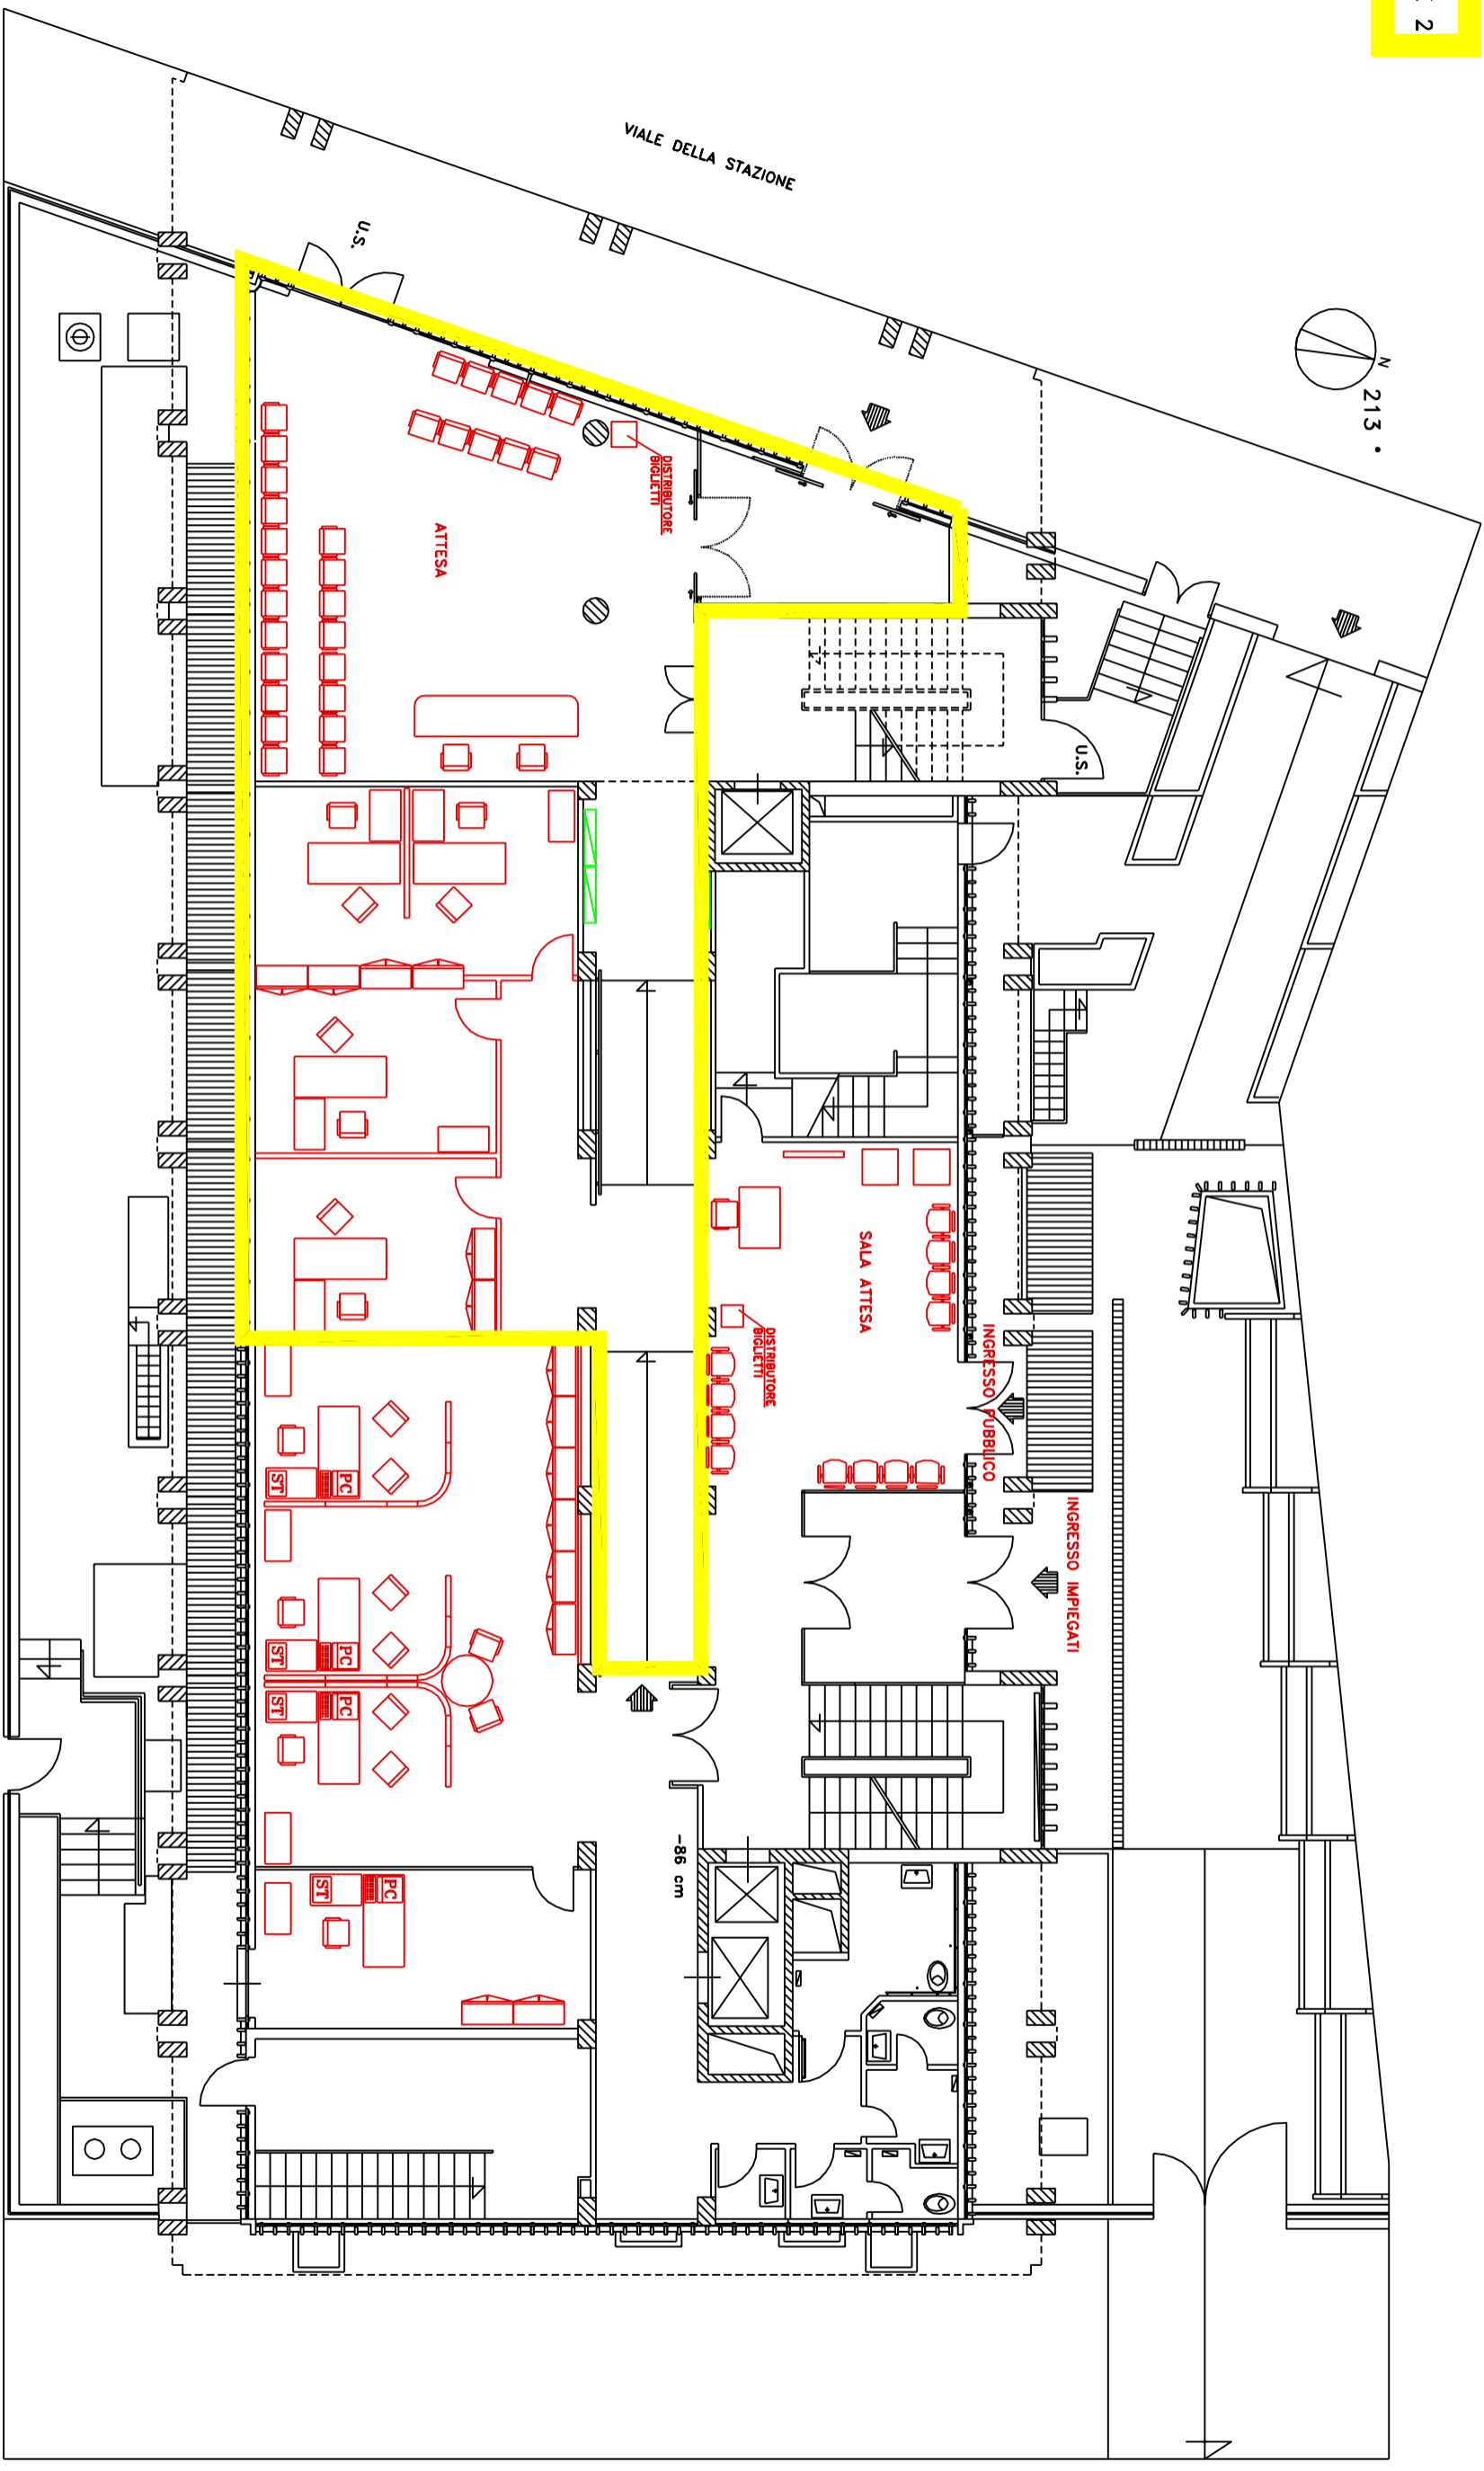


SEDE REGIONALE PER L'UMBRIA via Mario Angeloni 90-06100 PERUGIA-tel.075/50371	rapp. 1:100
SETTORE TECNICO EDILIZIO elaborato	dimens. 55x38
matricola	fav. 3.2
data 22.02.96 099. 21.07.11	
SEDE TERNI VIALE DELLA STAZIONE, 5	
elaborato PIANO TERRA	
lavoro RISTRUTTURAZIONE UFFICI FASE 2	
l'operatore c.a.d. g.budelli	
file-nome: TR\STAZIONE\TERRAFASE2	

ALLEGATO 4

**FASE 2**

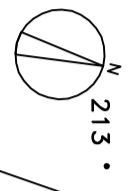

VIA DECIO MASSIMO