

 SEDE TERNI VIALE DELLA STAZIONE, 5	matricola	data 22.02.96 099. 21.07.11 099.	elaborato PIANO TERRA	rapp. 1:100
	REGIONALE PER L'UMBRIA SETTORE TECNICO EDILIZIO via Mario Angeloni 90-06100 PERUGIA-tel.075/50371	lavoro RISTRUTTURAZIONE UFFICI FASE 4	fav. 3.4	dimens. 55x38

l'operatore c.a.d. g.budelli  
 file-nome: TR\STAZIONE\TERRAFASE4

ALLEGATO 4

**FASE 4**

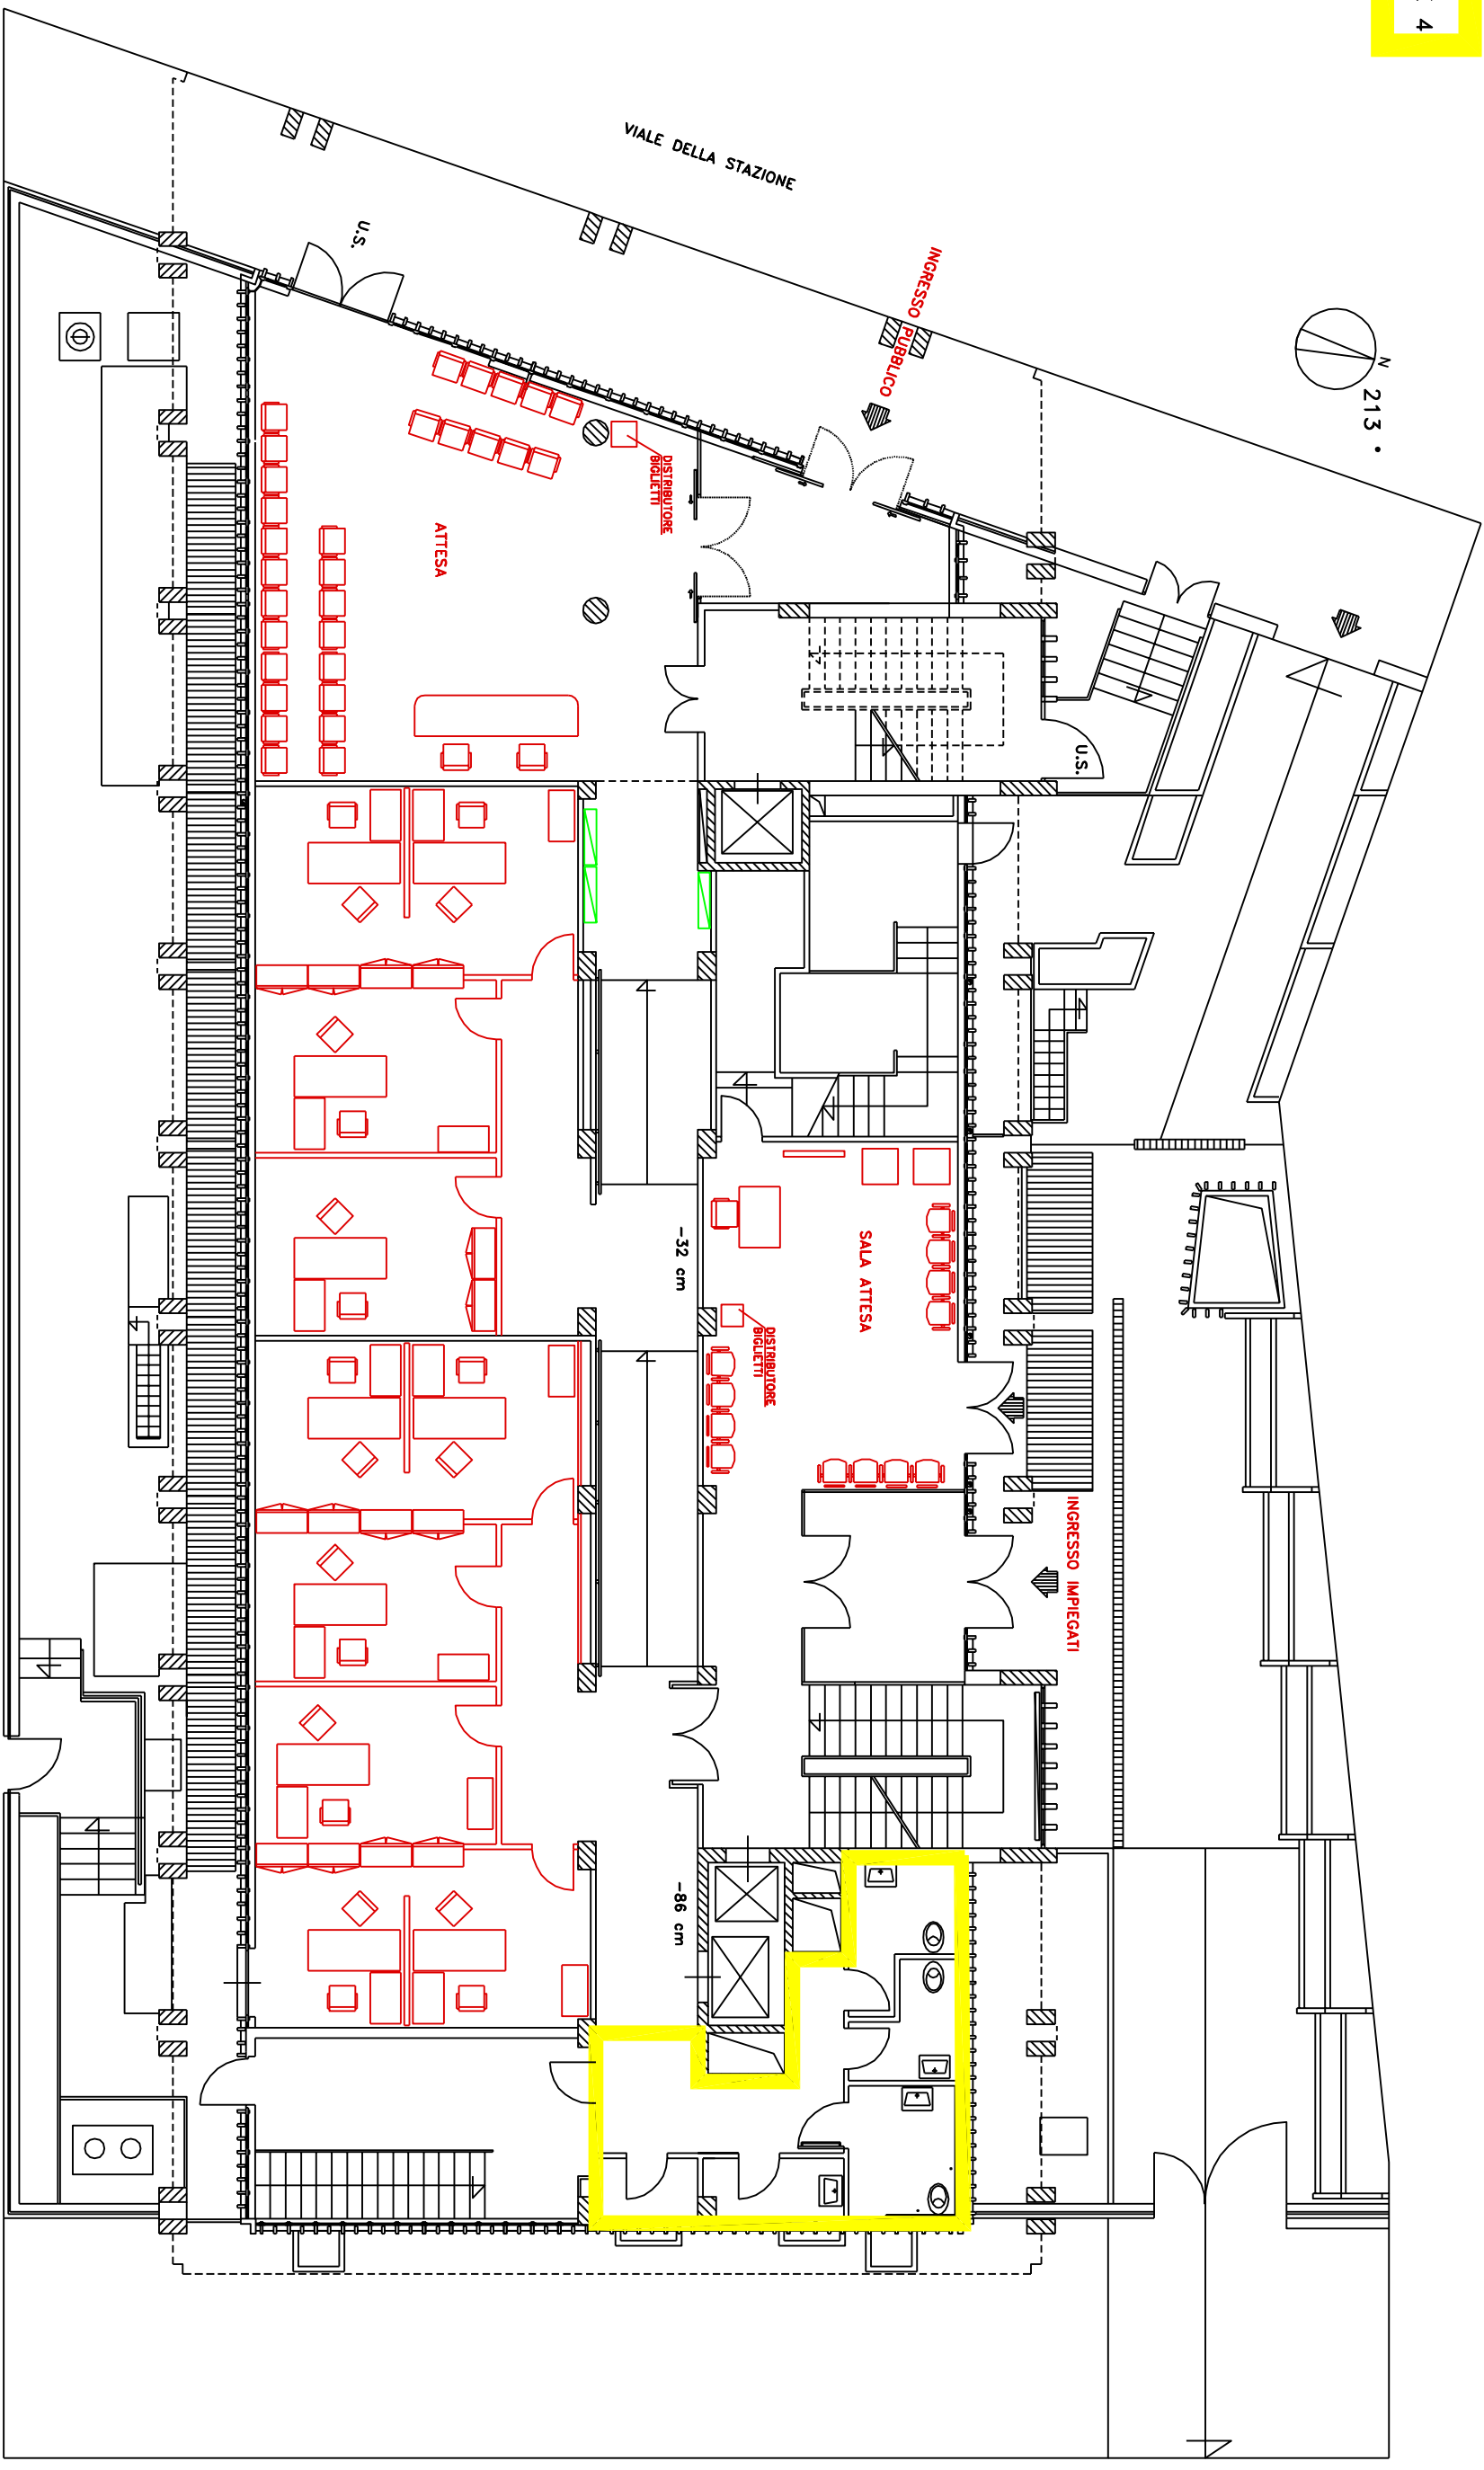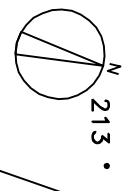

VIA DECIO MASSIMO